


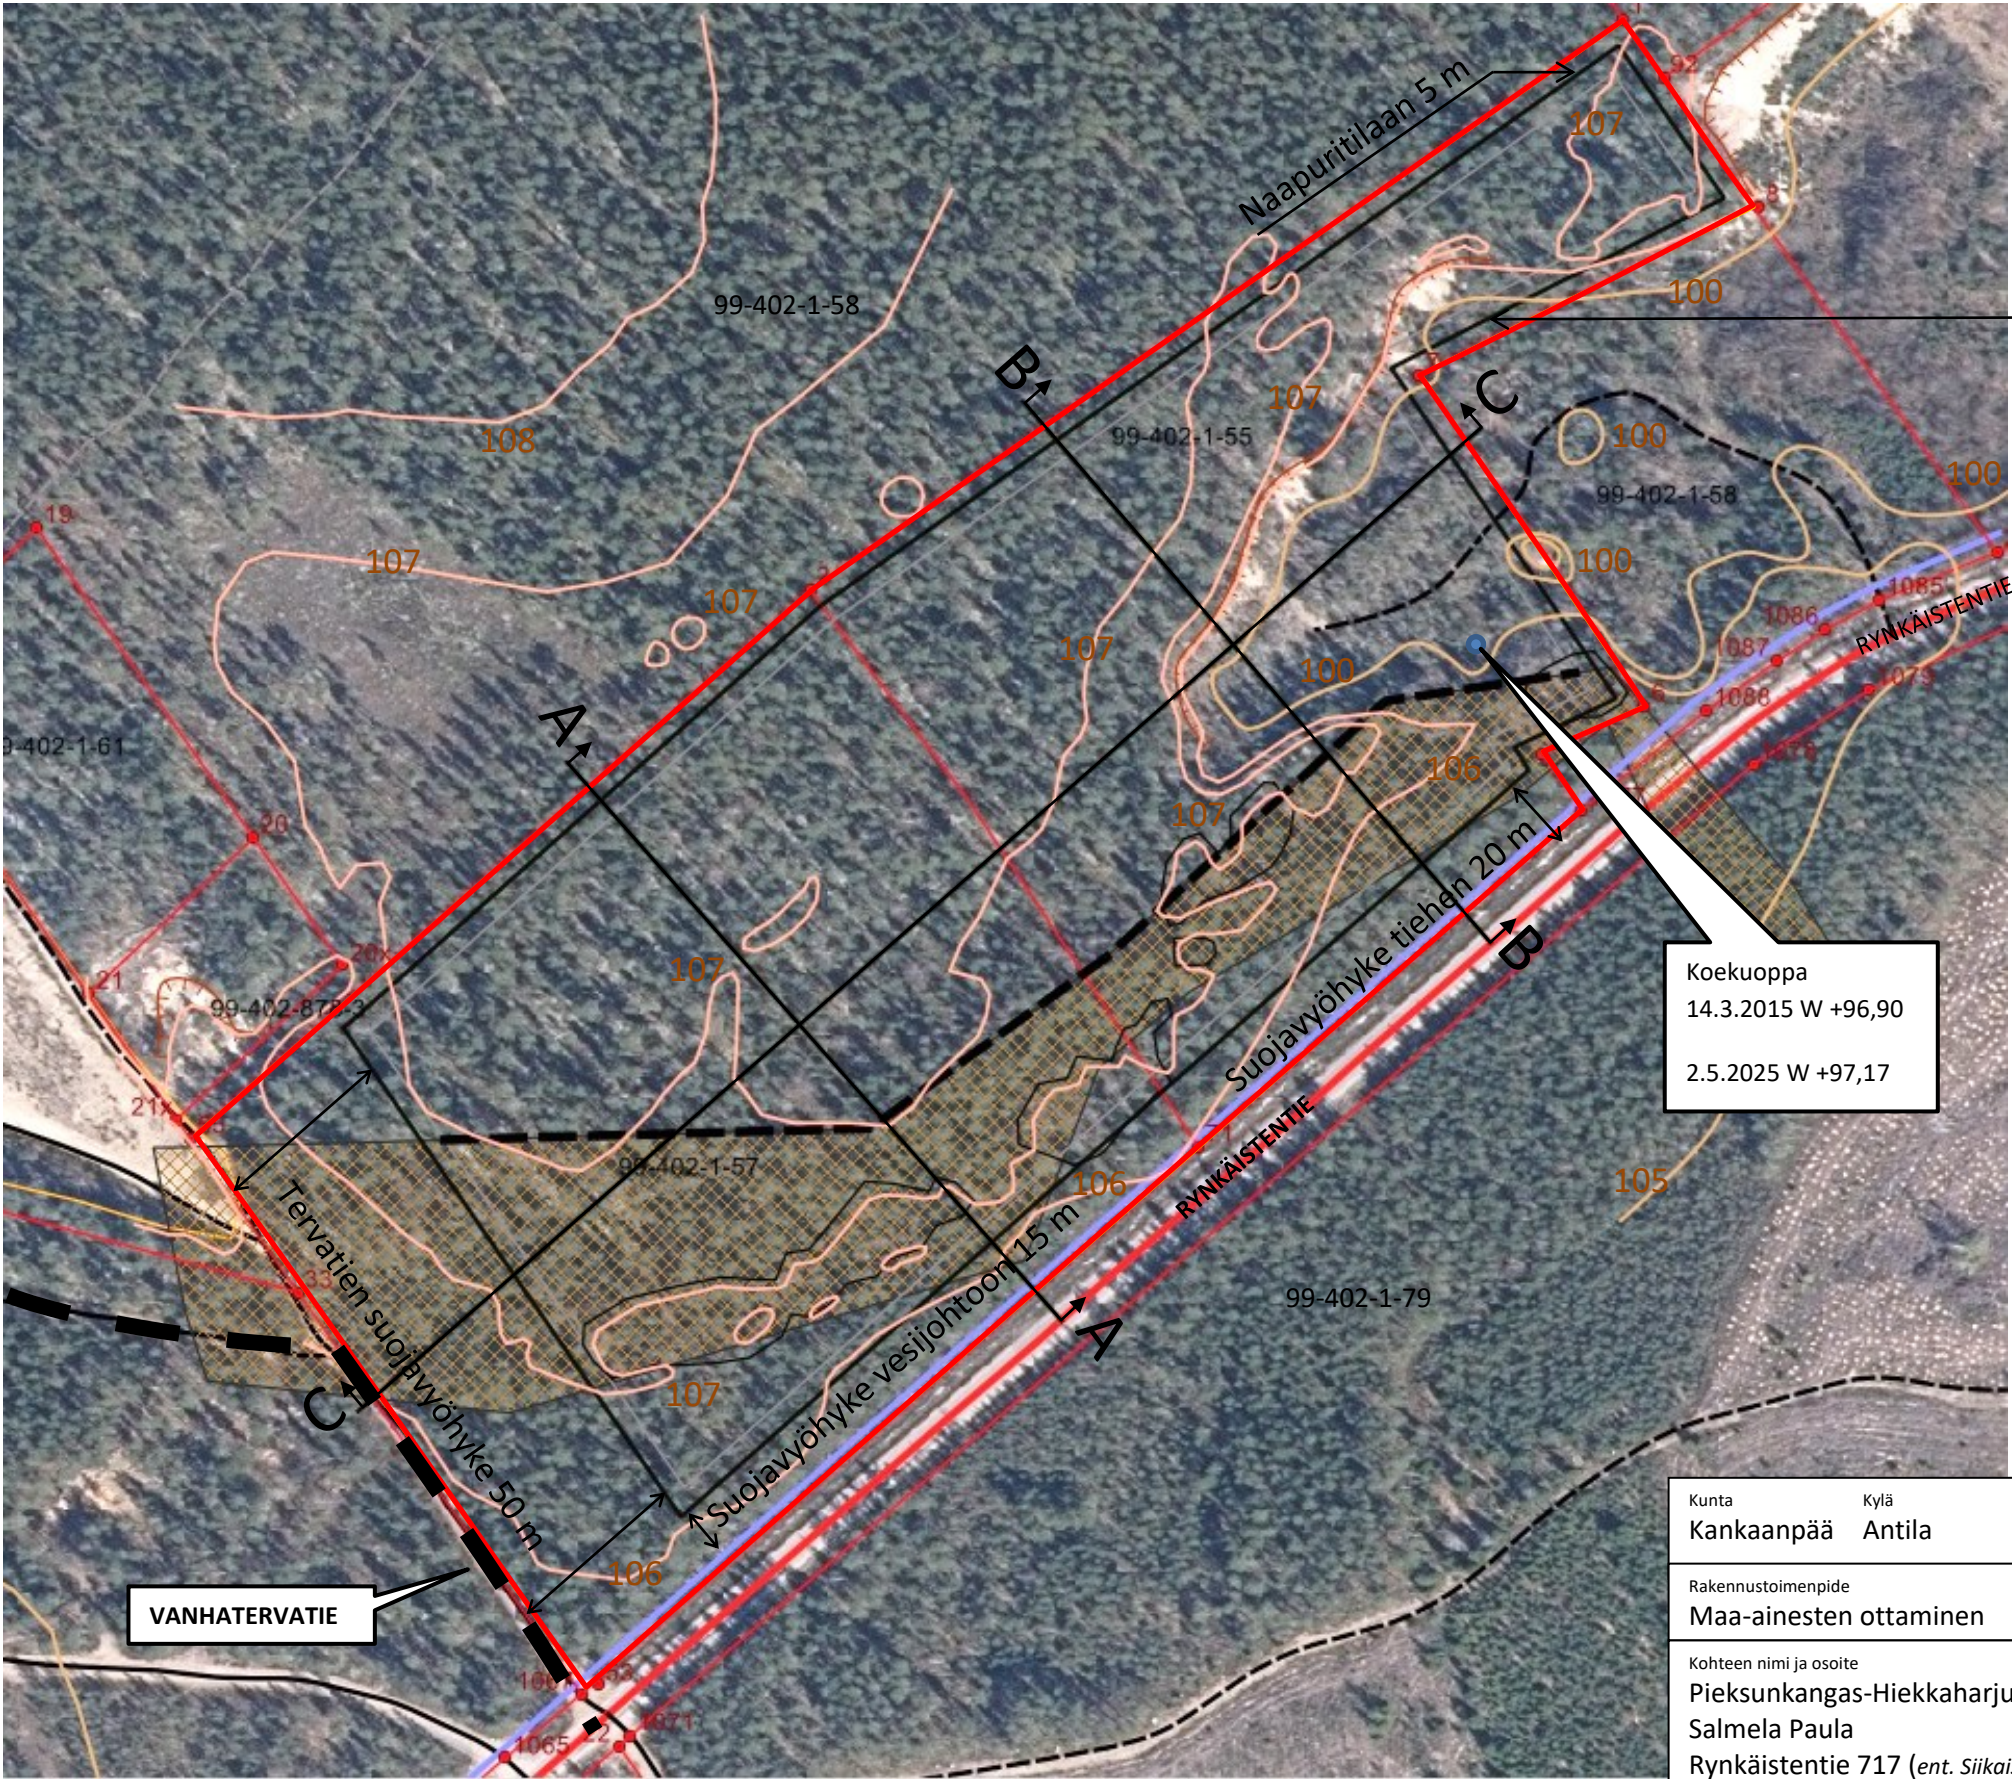

Yhtyy tilan 1:58
maanpinnan tasoon

- Suunnitelma-alueen raja 2015–2025
- Ottamisalueen raja 2015–2025
- Kaivualueen raja 2015–2025
- Muu kulttuuriperintökohde; Tervatie
- HUOM! osa rajauksesta piirrettynä
- Ottamisen vaiheraja (uusi, tuleva)
- Rynkäistentie
- Vanhatervatie
- Vesijohto
- Koekuoppa alueella
- Poikki- ja pituusleikkaukset (esim. A-A)

Kunta Kankaanpää	Kylä Antila	Rn:o 99-402-1-55 ja -1-57	Korkeus- ja koordinaattijärjestelmä ETRS-TM35Fin, N ₂₀₀₀
Rakennustoimenpide Maa-ainesten ottaminen			Piirustuslaji Maa-ainesten ottamissuunnitelma
Kohteen nimi ja osoite Pieksunkangas-Hiekkaharjun soranottoalue Salmela Paula Rynkäistentie 717 (ent. Siikaistentie 717) 38950 HONKAJOKI			Juokseva No 1/5
Suunnittelija KV Ympäristökonsultointi, Kai Vuorinen			Piirustuksen sisältö Nykytilanne
Suunn. KV			Mittakaava 1:2000
Tark. KV			Suunnitteluala Ympäristö
PVM 24.6.2025			Työ No T202501
			Piirustus No T202501/1
			Yhteyshenkilö Kai Vuorinen, 0400 358 551