

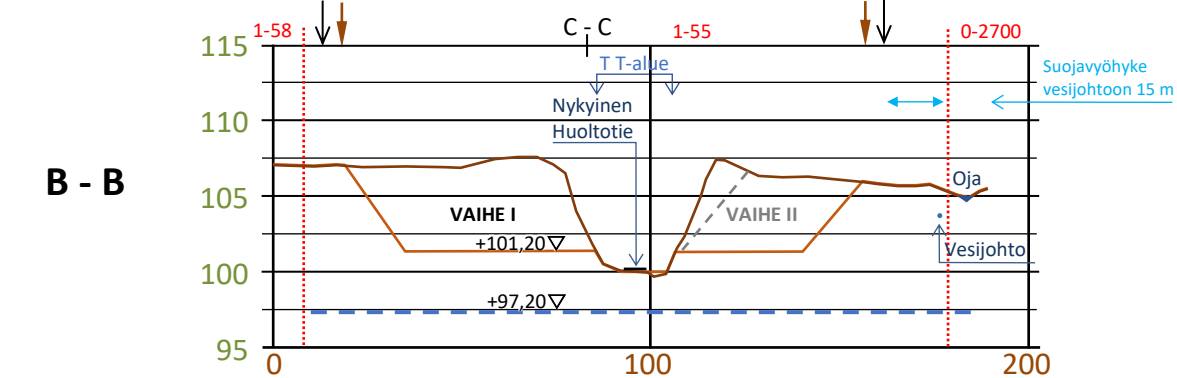
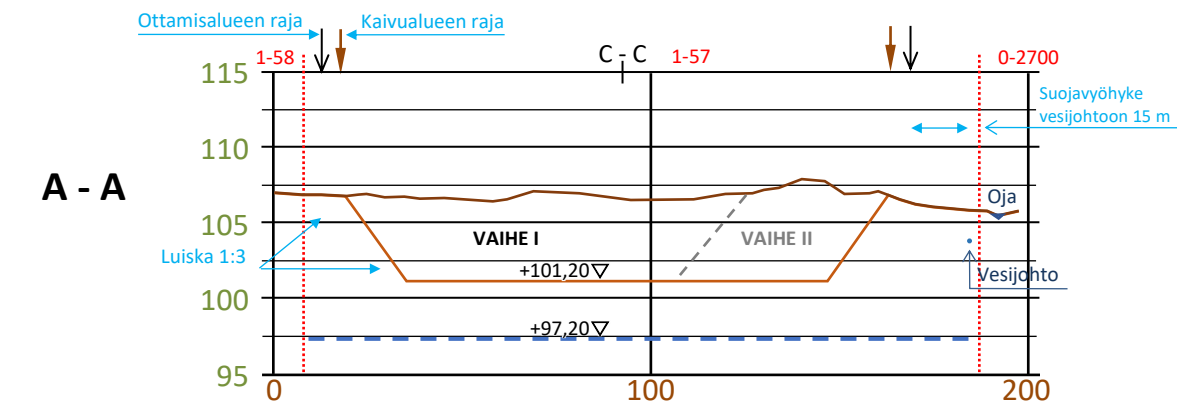


POIKKILEIKKAUKSET A-A ja B-B sekä PITUUSLEIKKAUS C-C

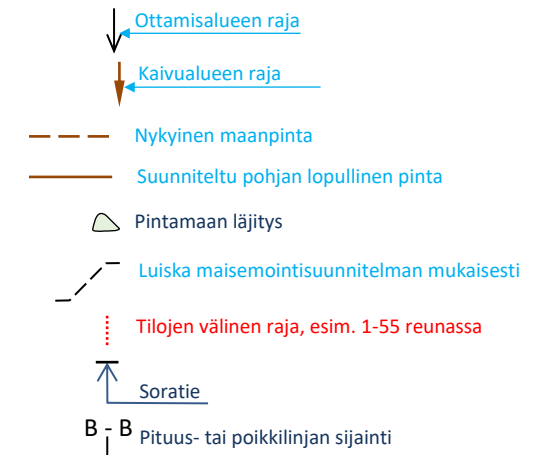

Alueen maisemointi tehdään soralla ja pintamailla.
Korkeat rintaukset maisemoidaan 1:3 mukaisesti.

Ottamisen rintausten korkeus vaihtelee 5,8...5,3 m välillä. Tukitoimintojen alueella tehdään tasausta ennen kuin tehdään varastokasoja.

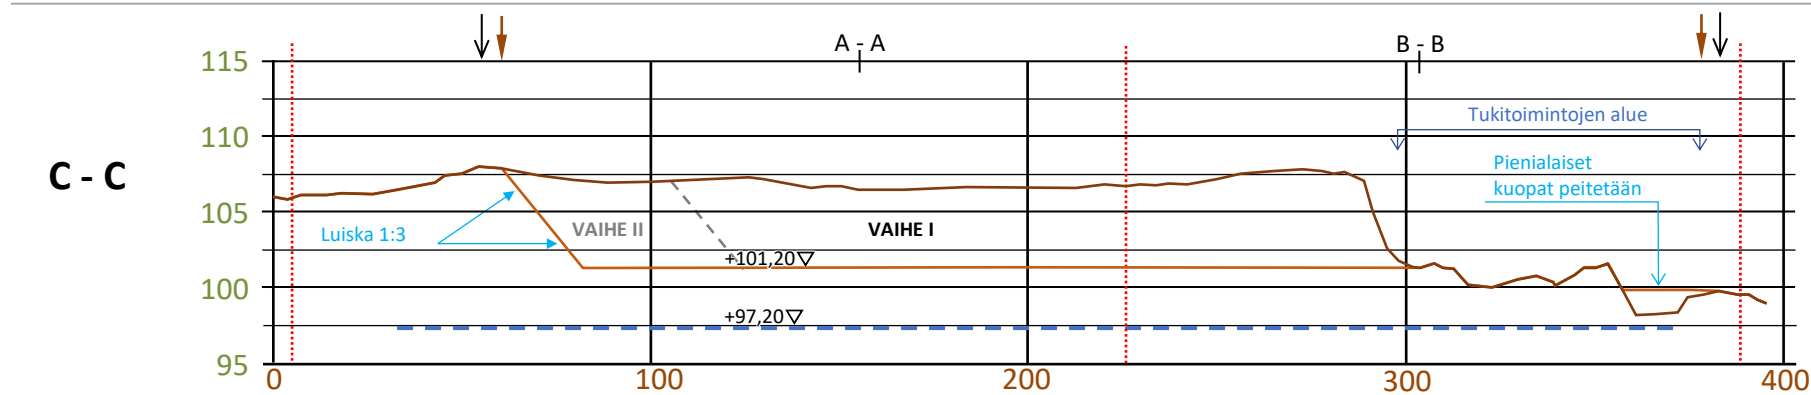

Kunta Kankaanpää	Kylä Antila	Rn:o 1-55 ja 1-57	Korkeus- ja koordinaattijärjestelmä ETRS-TM35Fin, N ₂₀₀₀	
Rakennustoimenpide Maa-ainesten ottaminen			Piirustuslaji Maa-ainesten ottamissuunnitelma	Juokseva No 3/5
Kohteen nimi ja osoite Pieksunkangas-Hiekkaharjun sora-alue Paula Salmela Rynkäistentie 717 (ent. Siikaistentie 717) 38950 HONKAJOKI			Piirustuksen sisältö Pituus- ja poikkileikkaukset	Mittakaava 1:2000 1:500
			Suunnittelualue YMP	Työ No T202501
Suunnittelija KV Ympäristökonsultointi, Kai Vuorinen			PVM 24.6.2025	Yhteyshenkilö Kai Vuorinen, 0400 358 551
			Suunn. KV	Tark. KV