


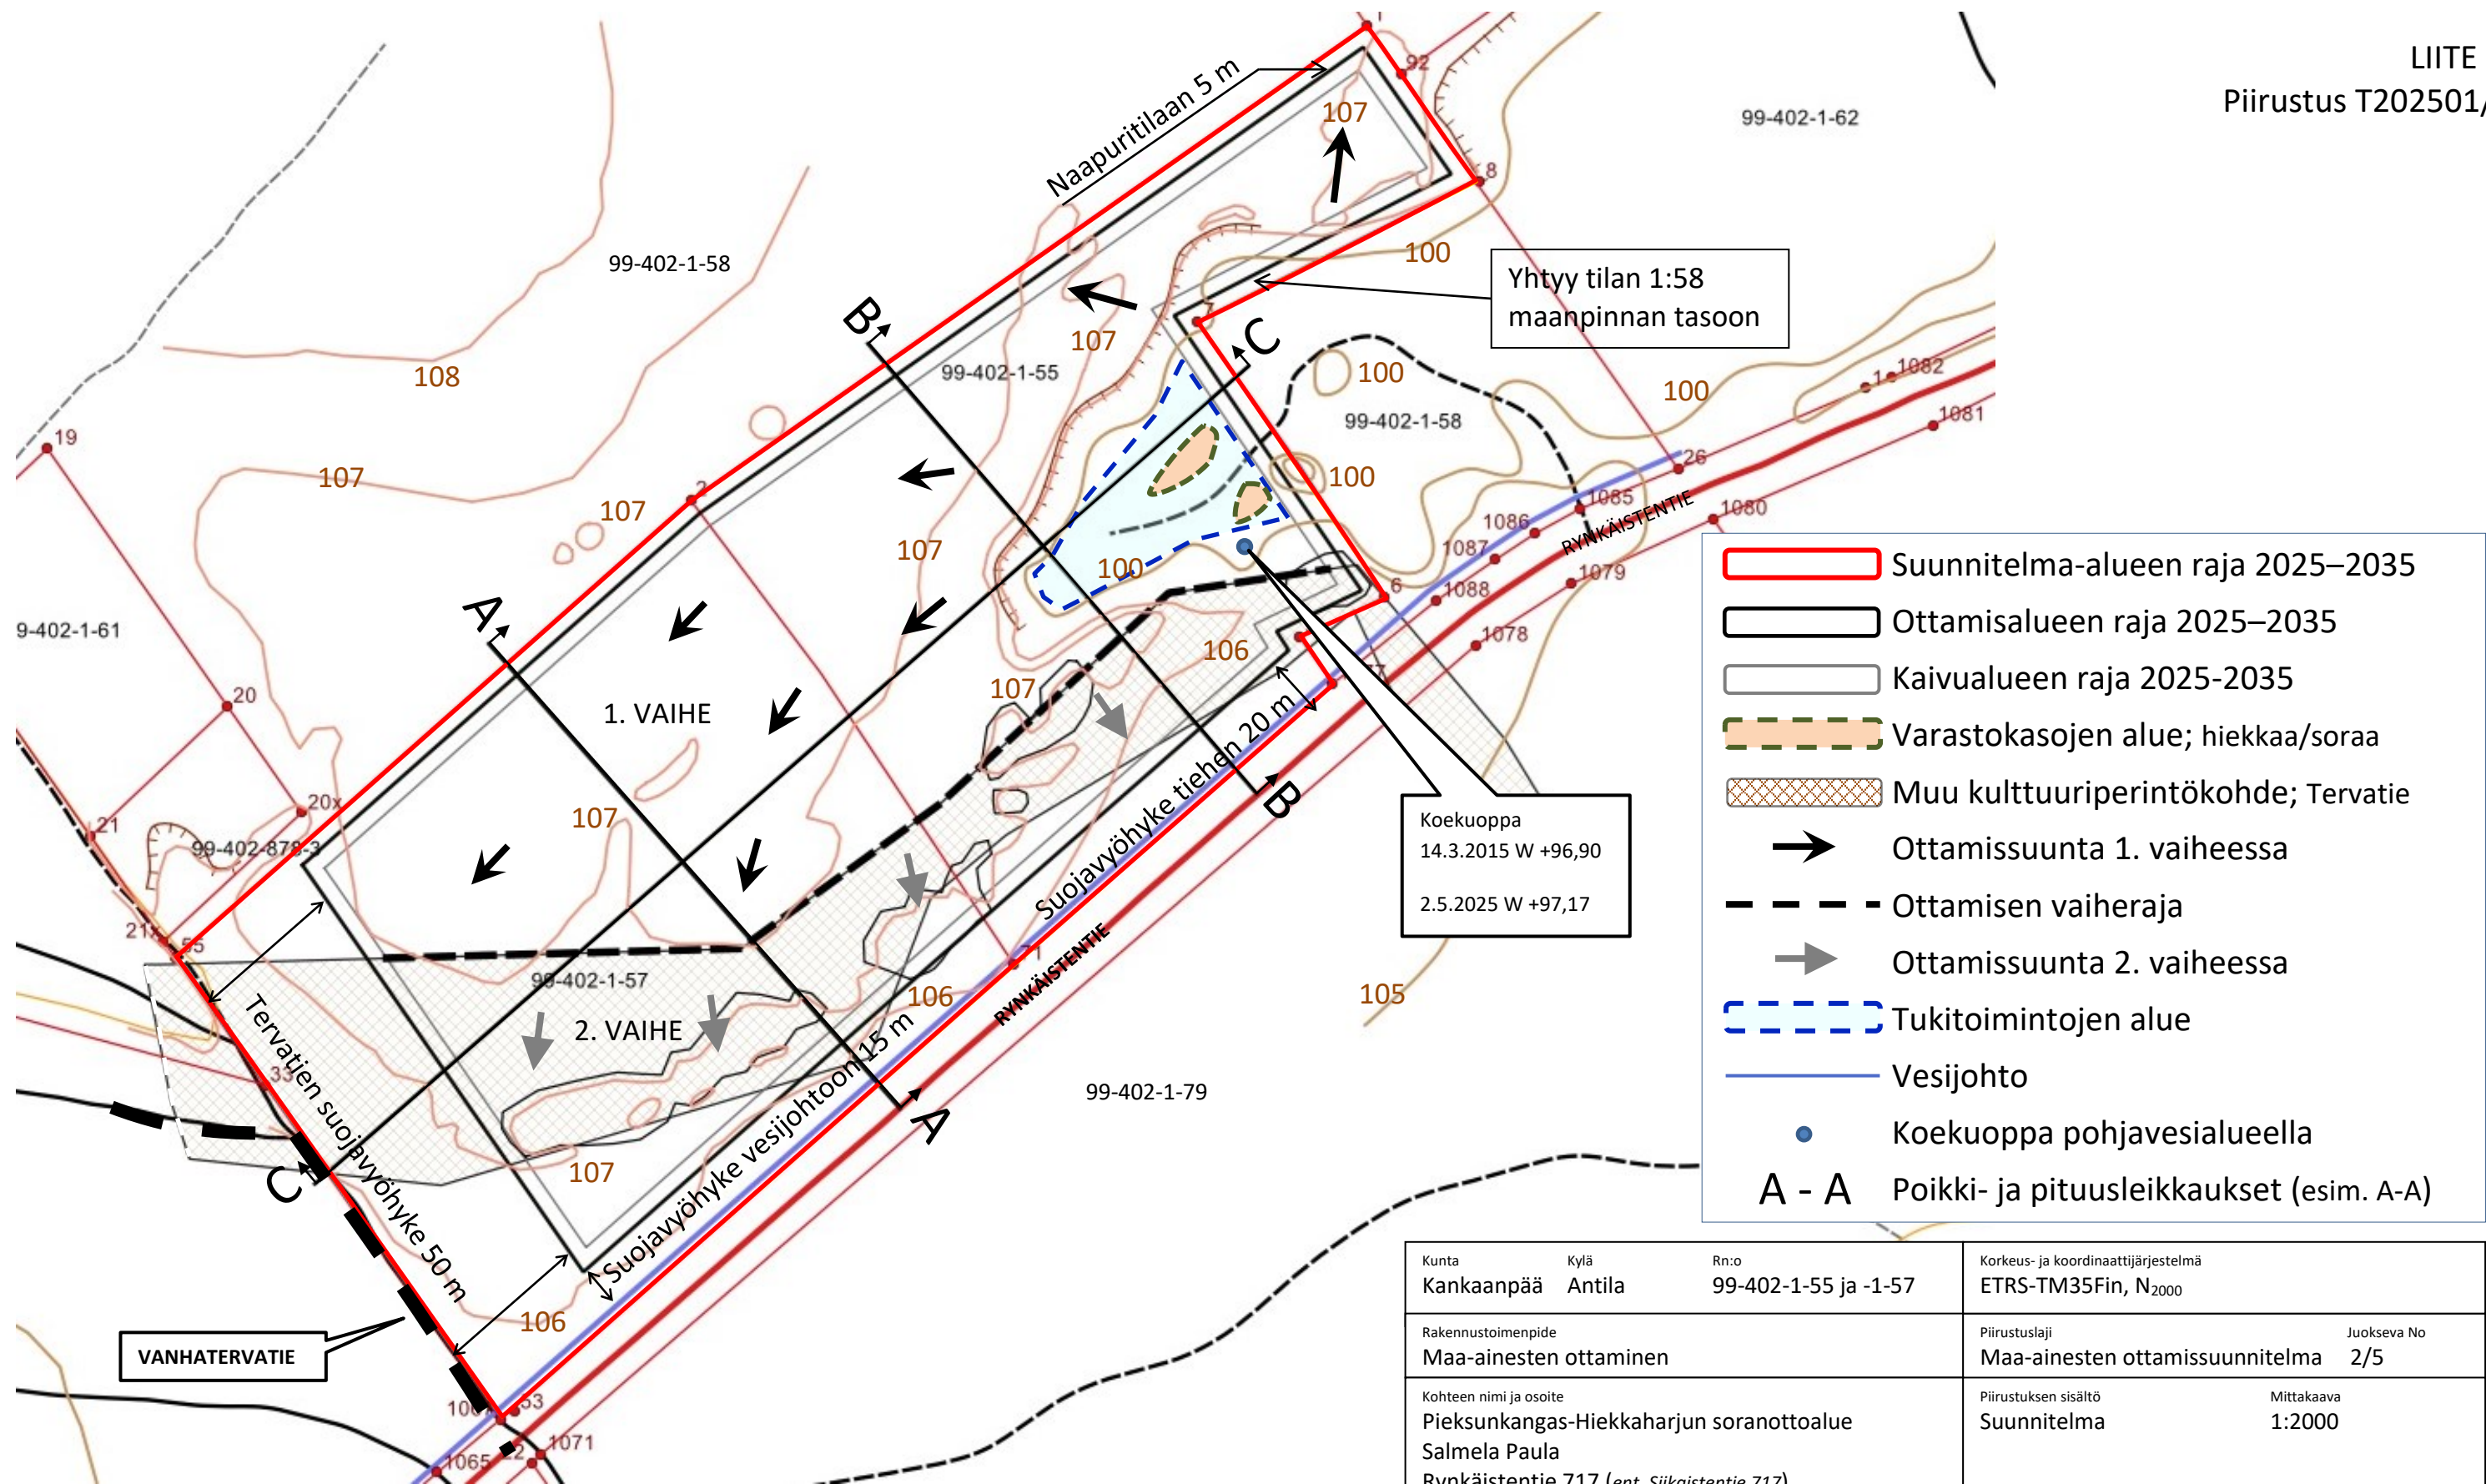

Kunta Kankaanpää	Kylä Antila	Rn:o 99-402-1-55 ja -1-57	Korkeus- ja koordinaattijärjestelmä ETRS-TM35Fin, N ₂₀₀₀
Rakennustoimenpide Maa-ainesten ottaminen	Piirustuslaji Maa-ainesten ottamissuunnitelma		
Kohteen nimi ja osoite Pieksunkangas-Hiekkaharjun soranottoalue Salmela Paula Rynkäistentie 717 (ent. Siikaistentie 717) 38950 HONKAJOKI			Juokseva No 2/5
Suunnittelija KV Ympäristökonsultointi, Kai Vuorinen			Piirustuksen sisältö Suunnitelma
Suunn. KV			Mittakaava 1:2000
Tark. KV			Suunnitteluala YMP
PVM 24.6.2025			Työ No T202501
			Piirustus No T202501/2
			Yhteyshenkilö Kai Vuorinen, 0400 358 551