
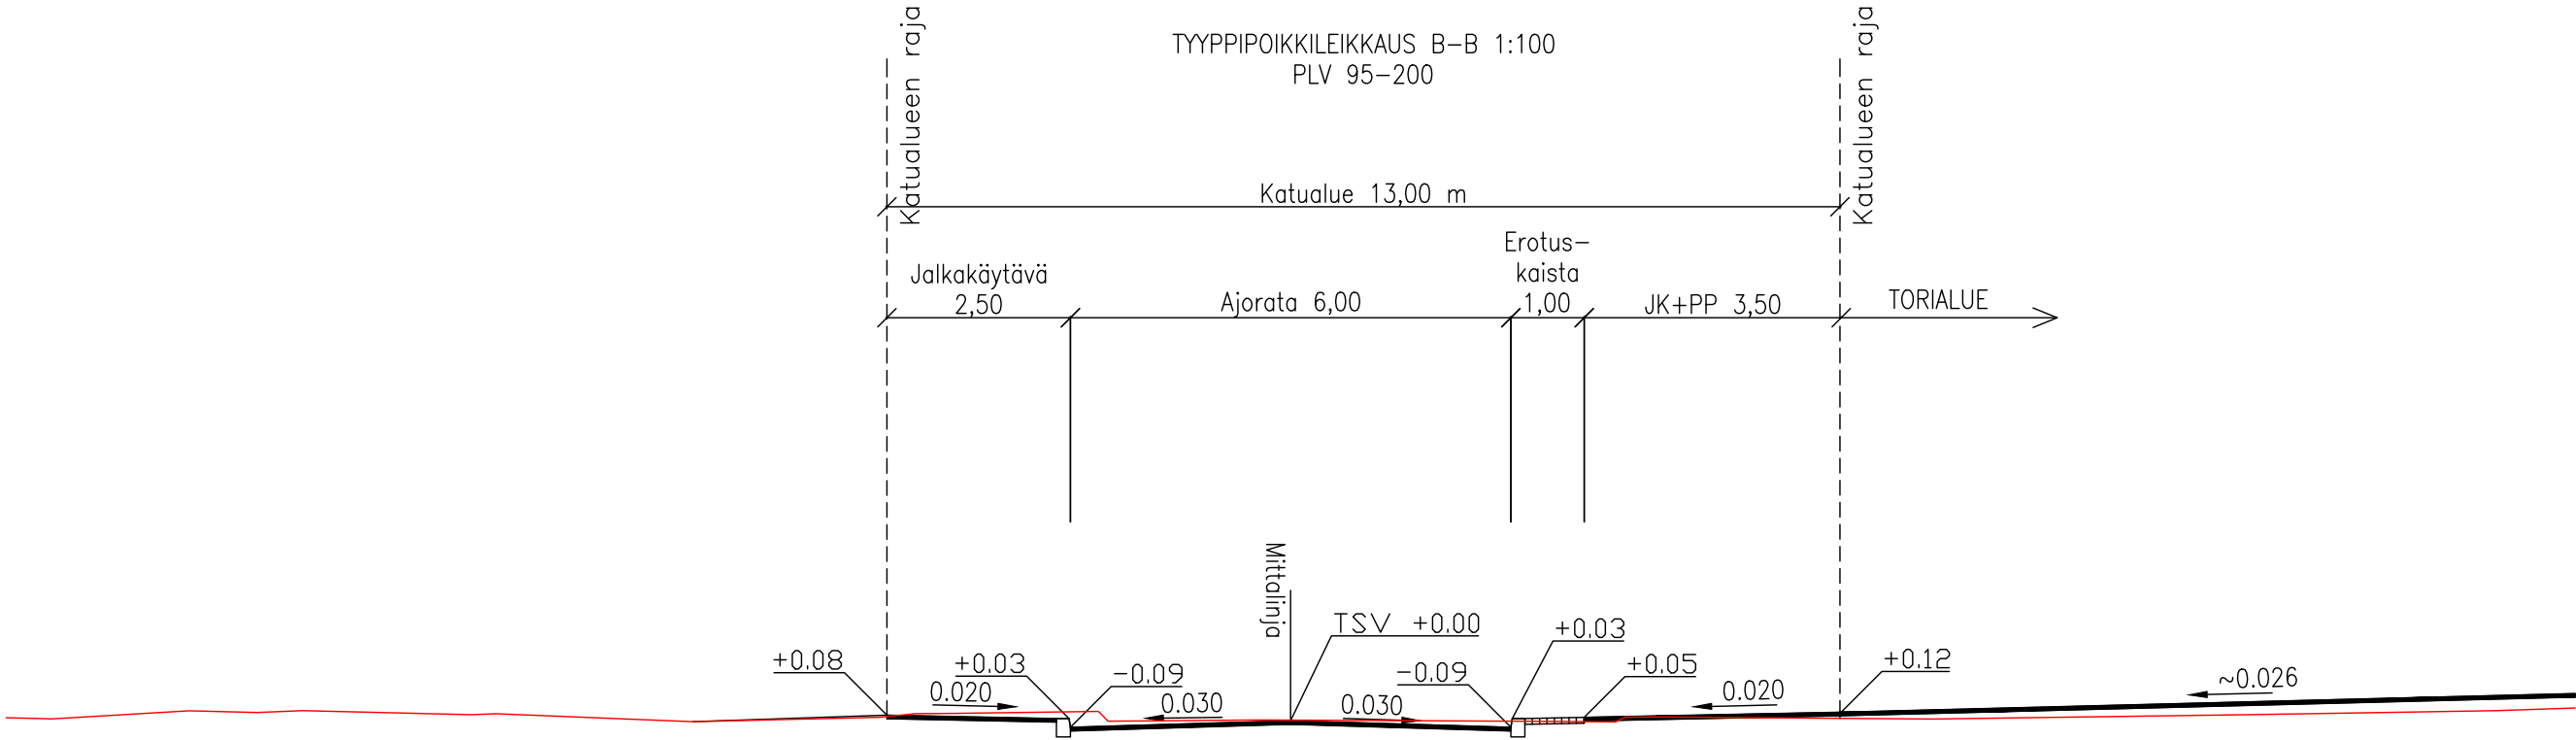


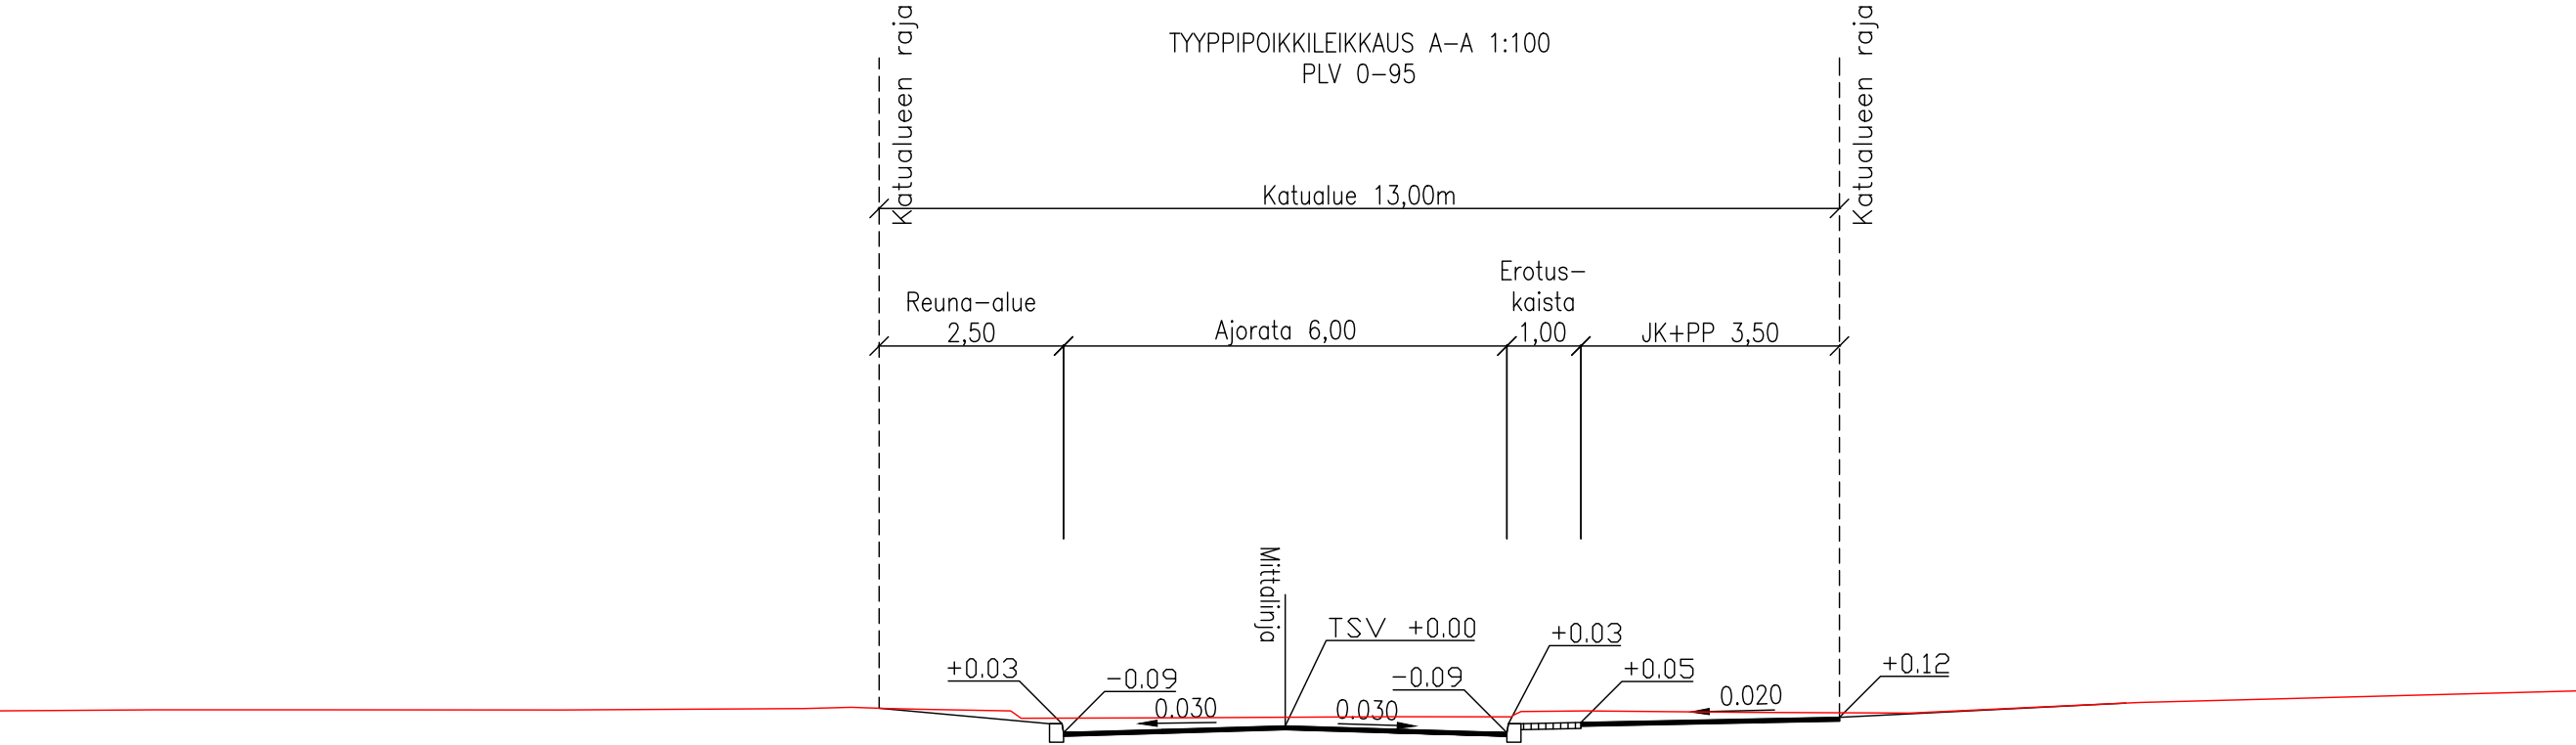

|                                |                      |   |          |                      |                         |             |
|--------------------------------|----------------------|---|----------|----------------------|-------------------------|-------------|
| Rakennuskohteen nimi ja osoite |                      | kaup.osa/kylä-kortteli-kiinteistö                                                                                    |          | Piirustuksen sisältö | Koord./kork.järjestelmä | Mittakaavat |
| Pakarinkatu                    |                      | Honkajoki   |          | Tyyppipoikkileikkaus | GK22/N2000              | 1:100       |
| Katusuunnitelma                |                      |   |          |                      |                         |             |
| Tilaaaja                       | Kankaanpään kaupunki | <div>SITOWISE</div> <div><small>Vuolteenkatu 2<br/>33100 Tampere<br/>020 747 6000<br/>www.sitowise.com</small></div> |          | Suunn.ala            | Työnumero               | Piir.no     |
| Päiväys                        |                      |   |          | 28.05.2025           | 12017765                | 2           |
| Piirtäjä                       | V.Tulkki             | Suunnittelija   | V.Tulkki | Tarkastaja           | T.Valtanen              |             |