


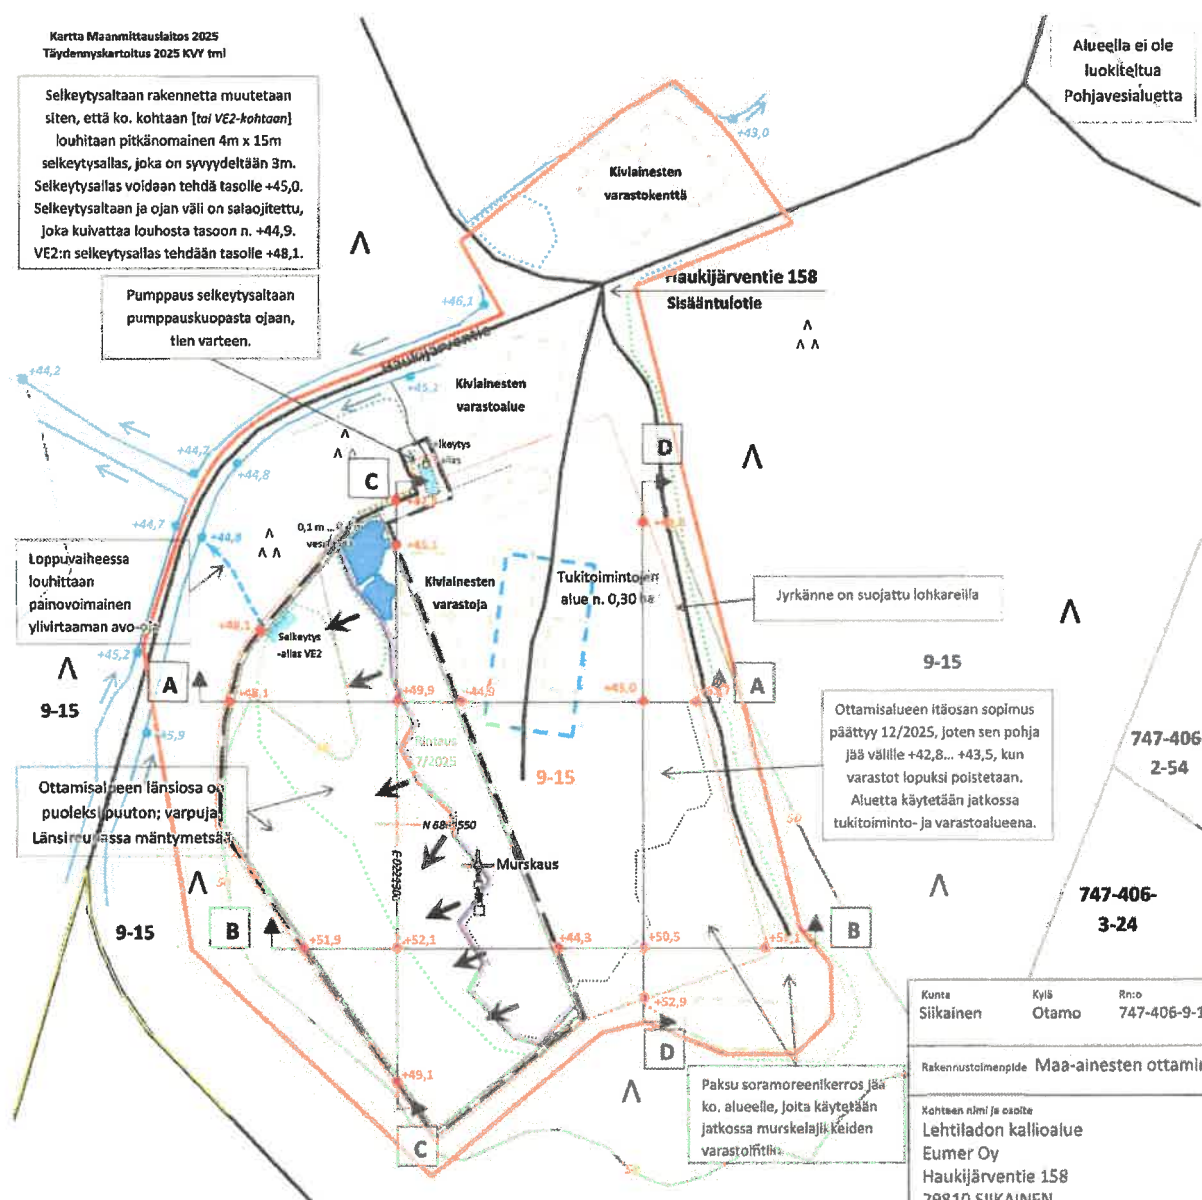

LIITE 7. Muutospiirustus T202506/2

- Nykyinen ottamistaso on toteutunut tasoon +42,8... +45,0 m (N₂₀₀₀).
- Itäisen osan ottaminen päättyy 12/ 2025.
- Alin ottotaso on länsiosassa +42,38 m (N₂₀₀₀).
- Paikallisen pohjaveden tason arvioidaan olevan tasolla +41,5 ... +42,0 m.
- Selkeytysaltaan aluetta syvennetään; huomioi ottamisalueen raja!

- Suunnitelma-alueen raja
- Ottamisalueen raja 2025 –
- Louhinta-alueen raja 2025 –
- Louhoksen pohja 7/2025
- Varastokasojen sijoittelu
- Metsäkuvioiden raja 7/2025
- Suunnitellut ottamissuunnat
- Ottamisen rinta 1/2026-
- Pintamaan varastot 2025
- Alueen mursketiet
- Tukitoimintojen alue
- Korkea kiveys tai aita
- +44,9 ● +45,9 Korkeustietoja (N₂₀₀₀) vesi- ja maanp.

Karttopohja (MML 2025) on N₂₀₀₀-järjestelmässä. Korkeustiedot ja -käyrät sekä ojasyvytydet ovat N₂₀₀₀-järjestelmässä.

Kunta Siikainen	Kylä Otamo	Rno 747-406-9-15 Haukijärvi	Korkaus- ja koordinaattijärjestelmä N ₂₀₀₀ ; ETRS-TM35-Fin	
Rakennustoimenpide Maa-ainesten ottaminen			Piirustuslaji Maa-ainesten ottosuunnitelma	Jatkava No 2/6
Kohteen nimi ja osoite Lehtiladon kallioalue Eumer Oy Haukijärventie 158 29810 SIIKAINEN			Piirustuksen sisältö Suunnitelma - asemapiirros	Mittakaava 1:2000
Suunnittelija KV Ympäristökonsultointi, Kai Vuorinen		Suunn. KV	Työ No T202506	Muutospiirustus No T202506/2
Pvm 7.10.2025		Tark. KV	Yhteyshenkilö Kai Vuorinen, XXXXXXXXXX	