



PITUUS- JA POIKKILEIKKAUKSET A-A, B-B, C-C ja D-D

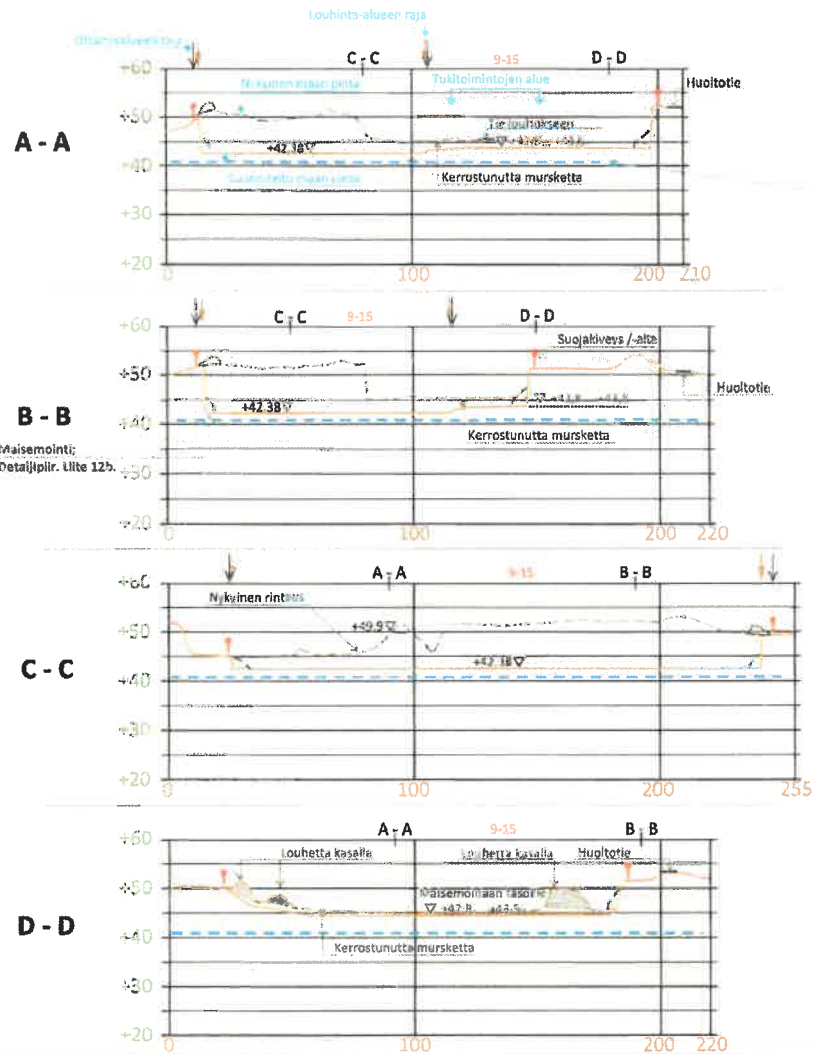

Pintaveden alle jääviä alueita ei maisemoida pintamallilla eikä humusmalla.
Leikkausten A – A, B – B, C – C ja D – D korkeat kailloleikkaukset maisemoidaan Liitteen 12b periaatepiirustuksen mukaisesti.
Tyyppileikkaus on B – B:n länsireunasta.

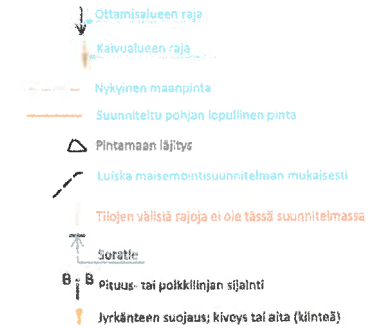

Kunta Siikainen	Kylä Otamo	Rnro 747-406-9-15 Haukijärvi	Korkeus- ja koordinaattijärjestelmä ETRS-TM35Fin, N2000
Rakennustöiden pöytä Maa-ainesten ottaminen	Piiustulaji Maa-ainesten ottamissuunnitelma		
Kahteen nimi ja osoite Lehtiladon kaillioalue Eumer Oy Haukijärventie 158 29810 SIKAINEN		Piiustuksen sisältö Pituusleikkaukset Poikkileikkaukset	Mittakaava 1:2000 1:1000
Suunnittelija KV Ympäristökonsultointi, Kai Vuorinen		Suunnitelma YMP	Työ No T202506
Suunn. KV		Tark. KV	Muutospiirustus No T202506/3
7.10.2025		Yhteyshenkilö Kai Vuorinen,	