

Tieyhteys sora-alueelle

Soran ja hiekkan ottamista tehdään avoimesta lännenpuoleisesta rintauksesta.

Ottamisalue ulottuu 20 m päähän tie-reunasta ja n. 18 m vesijohdon linjasta.

Vanha maantien linjassa on historiallinen tie

Ottaminen yhtyy hakijan omaan ottamisalueeseen. Rajapinta luiskataan tasoon +148,5 N2000.



Pieni osa-alue kilausta 230-401-21-4 sisältyy mukaan, koska muutoin siihen jäisi kapea harjanne. Näin ollen maisemointi yhdenmukaistuu.

Ortoilmakuva (7/2024) kuvaa melko hyvin ottamisalueen nykytilaa.

 Suunnitelma-alueen raja
 Ottamisaalueen raja 2026–2036
 Tukitoimintojen alue 2026-2036
 Kaivun rinta 6/2025
 Ottamissuunta


Kunta Karvia	Kylä Kirkkonkylä	Rn:o 230-401-21-1 ja 401-21-4	Korkeusjärjestelmä ja koordinaattijärjestelmä N2000 ; ETRS-TM35FIN		
Rakennustoimenpide Maa-ainesten ottaminen			Piirustusta Maa-ainesten ottamissuunnitelma		Juokseva No 1/4
Kohteen nimi ja osoite Pihlajaniemen sora-alue Alatalot Oy Vanha maantie 89 39940 KARVIA			Piirustuksen sisältö Nykytilanne		Mittakaava 1:2000
Suunnittelija KV Ympäristökonsultointi, Kai Vuorinen			Suunnitteluala YMP	Työ No T202509	Piirustus No T202509/1
			PVM 13.1.2026	Yhteyshenkilö Kai Vuorinen, 	
			Suunn. KV	Tark. KV	

LIITE 7.
Piirustus T202509/2

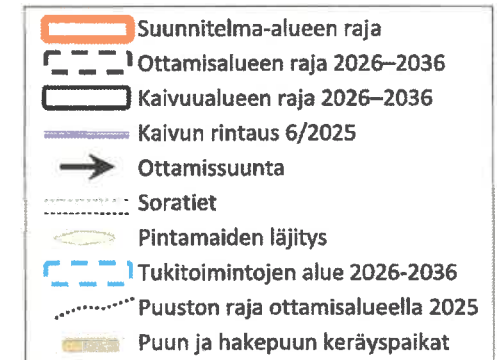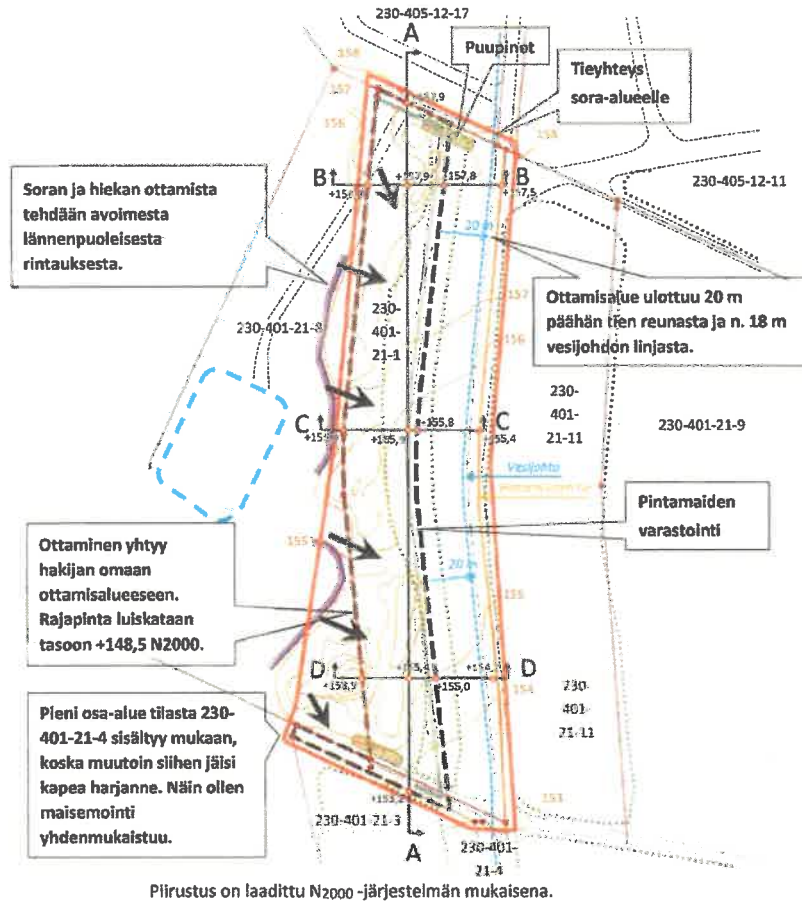

Kunta Karvia	Kylä Kirkonkylä	Rn:o 230-401-21-1 ja 401-21-4	Korkeusjärjestelmä ja koordinaattijärjestelmä N2000 ; ETRS-TM35FIN	
Rakennustoimenpide Maa-ainesten ottaminen			Piirustuslaji Maa-ainesten ottamissuunnitelma	Juokseva No 2/4
Kohteen nimi ja osoite Pihlajaniemen Sora-alue Alatalot Oy Vanha maantie 89 39940 KARVIA			Piirustuksen sisältö Suunnitelma	Mittakaava 1:2000
Suunnittelija KV Ympäristökonsultointi, Kai Vuorinen			Suunnittelualue YMP	Työ No T202509
			PVM 13.1.2026	Piirustus No T202509/2
			Yhteyshenkilö Kai Vuorinen	
			Suunn. KV	Tark. KV

PITUUS- JA POIKKILEIKKAUKSET A-A, B-B, C-C ja D-D

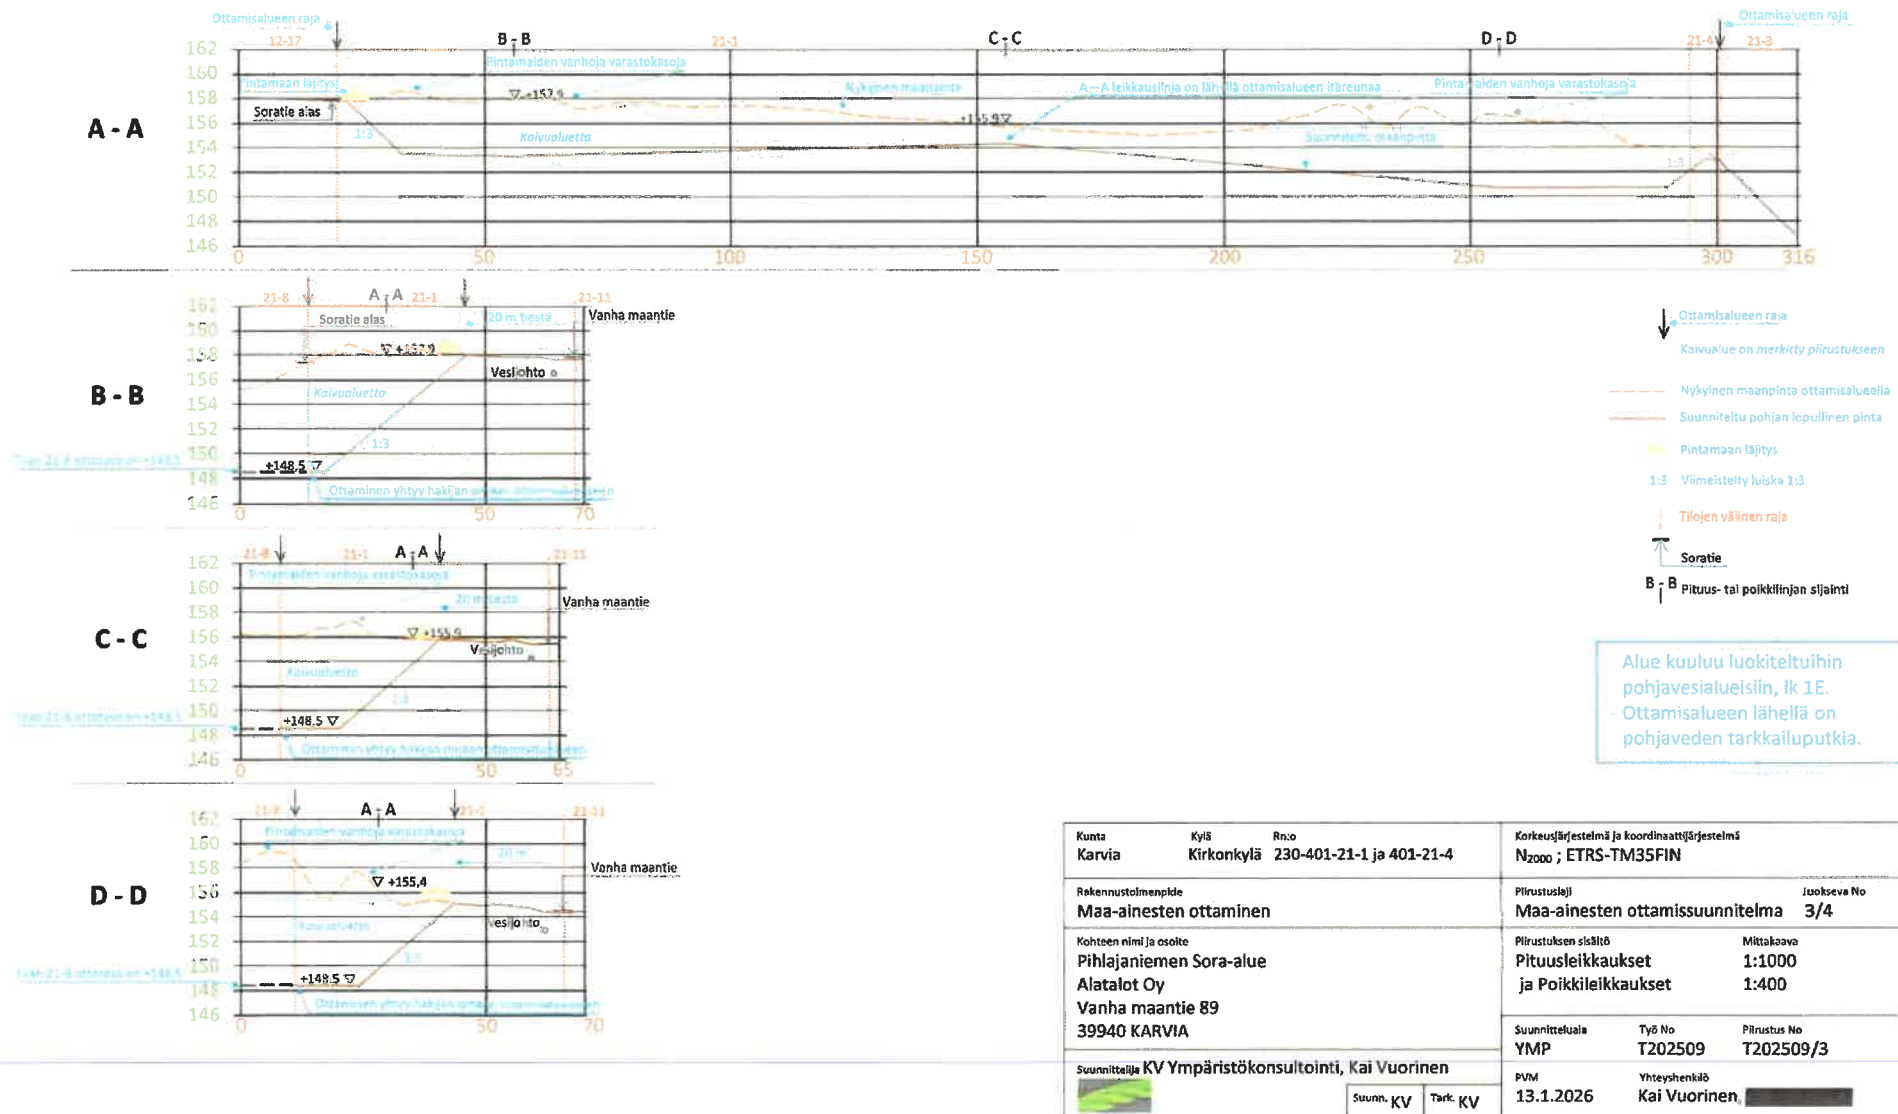

Kunta Karvia	Kylä Kirkkonkylä	Rn:o 230-401-21-1 ja 401-21-4	Korkeusjärjestelmä ja koordinaattijärjestelmä N2000 ; ETRS-TM35FIN
Rakennustöiden nimi Maa-ainesten ottaminen	Piirustuslaji Maa-ainesten ottamissuunnitelma	Luokseva No 3/4	
Kohteen nimi ja osoite Pihlajaniemen Sora-alue Alatalot Oy Vanha maantie 89 39940 KARVIA	Piirustuksen sisältö Pituusleikkaukset ja Poikkileikkaukset	Mittakaava 1:1000 1:400	
Suunnittelija KV Ympäristökonsultointi, Kai Vuorinen	Suunnitteluala YMP	Työ No T202509	Piirustus No T202509/3
	PVM 13.1.2026	Yhteyshenkilö Kai Vuorinen,	
	Suunn. KV	Tark. KV	

230-405-12-17

Tieyhteys sora-alueelle

230-405-12-11

Soran ja hiekan ottamisen jälkeen maiseointi tehdään luiskaamalla rintausta kaltevuuteen 1:3.

230-401-21-8

230-401-21-1

Ottamisalue ulottuu 20 m päähän tien reunasta ja n. 18 m vesijohdon linjasta.

230-401-21-11

230-401-21-9

Vesijohto

Käytävähuolto

Ottaminen yhtyy hakijan omaan ottamisalueeseen. Rajapinta luiskataan tasoon +148,5 N2000.

230-401-21-3

230-401-21-4

Piirustus on laadittu N2000 korkeusjärjestelmään.

Kunta Karvia	Kylä Kirkkonkylä	Rn:o 230-401-21-1 ja 401-21-4	Korkeusjärjestelmä ja koordinaattijärjestelmä N2000 ; ETRS-TM35FIN
Rakennustoimenpiteiden Maa-ainesten ottaminen	Piirustuslaji Maa-ainesten ottamissuunnitelma	Juokseva No 4/4	
Kohteen nimi ja osoite Pihlajaniemen Sora-alue Alatalot Oy Vanha maantie 89 39940 KARVIA	Piirustuksen sisältö Lopputilanne	Mittakaava 1:2000	
Suunnittelija KV Ympäristökonsultointi, Kai Vuorinen	Suunnitteluala YMP	Työ No T202509	Piirustus No T202509/4
	Pvm 13.1.2026	Yhteyshenkilö Kai Vuorinen,	
	Suunn. KV	Tark. KV	