
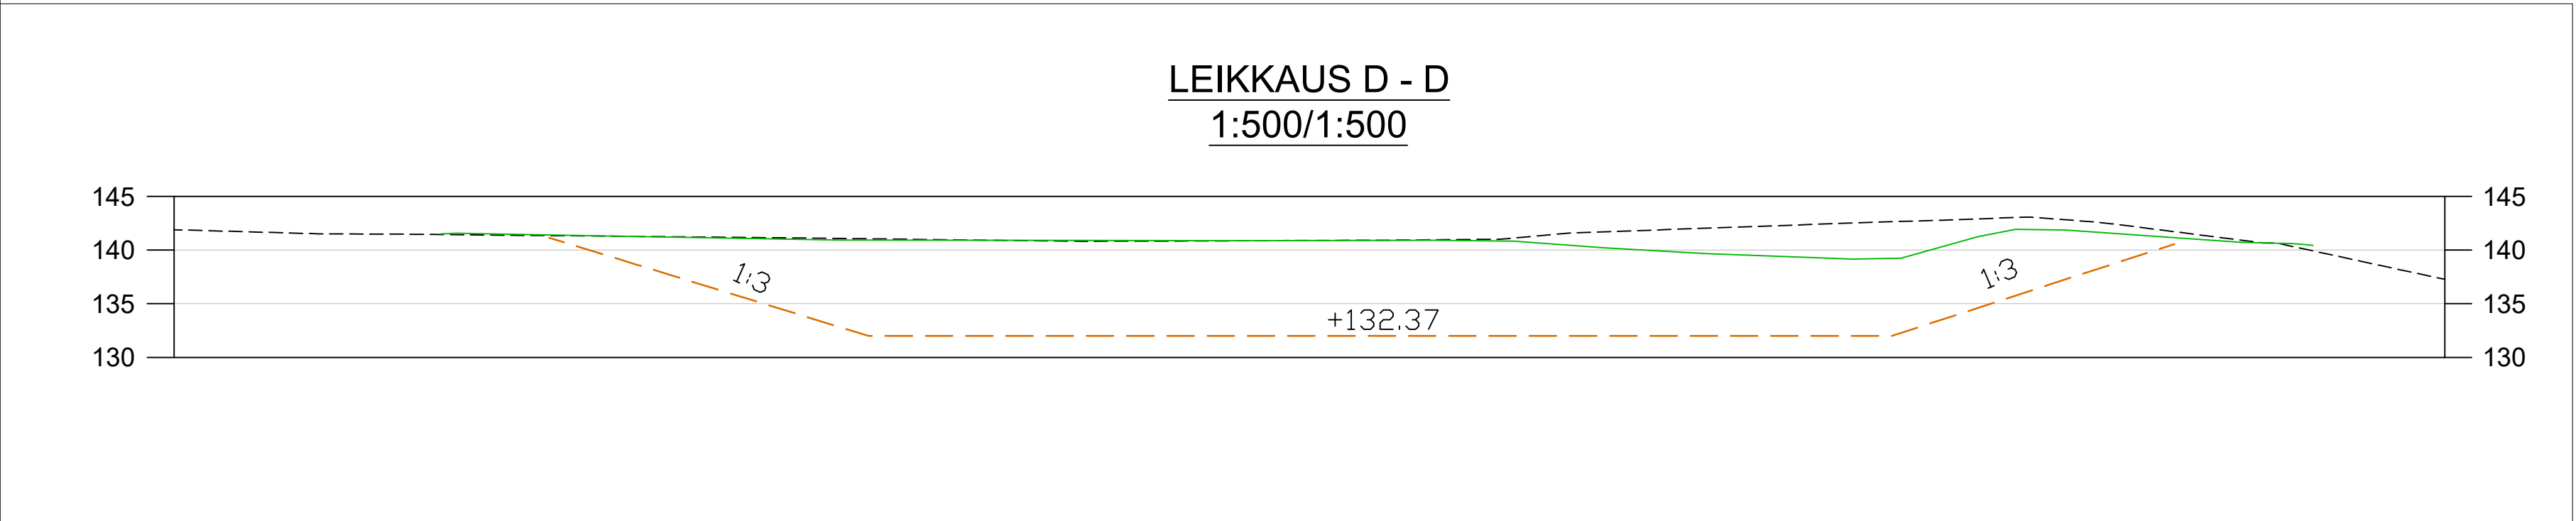
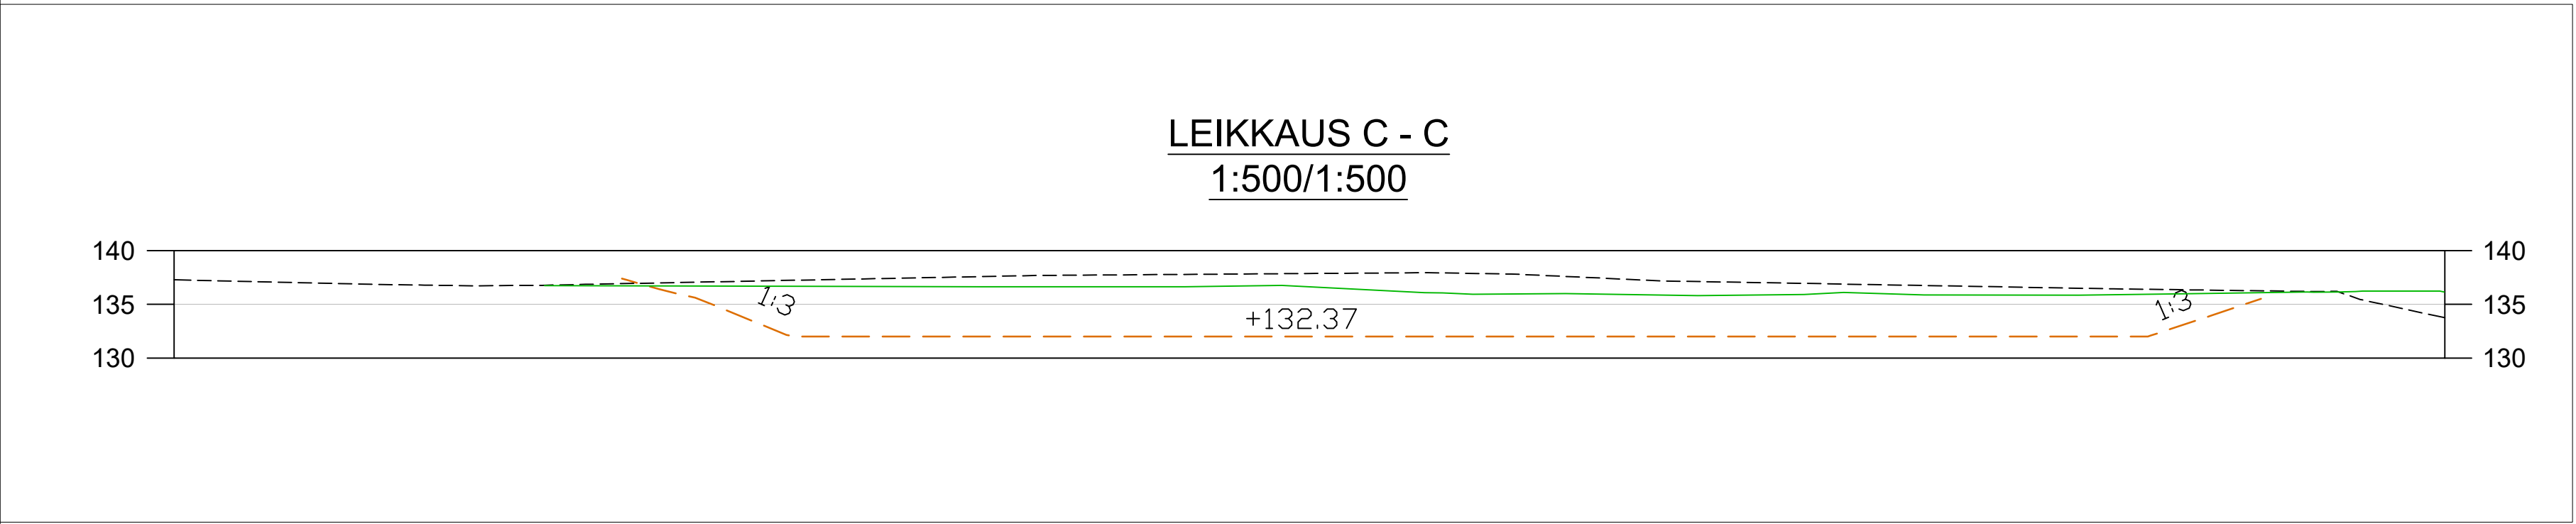
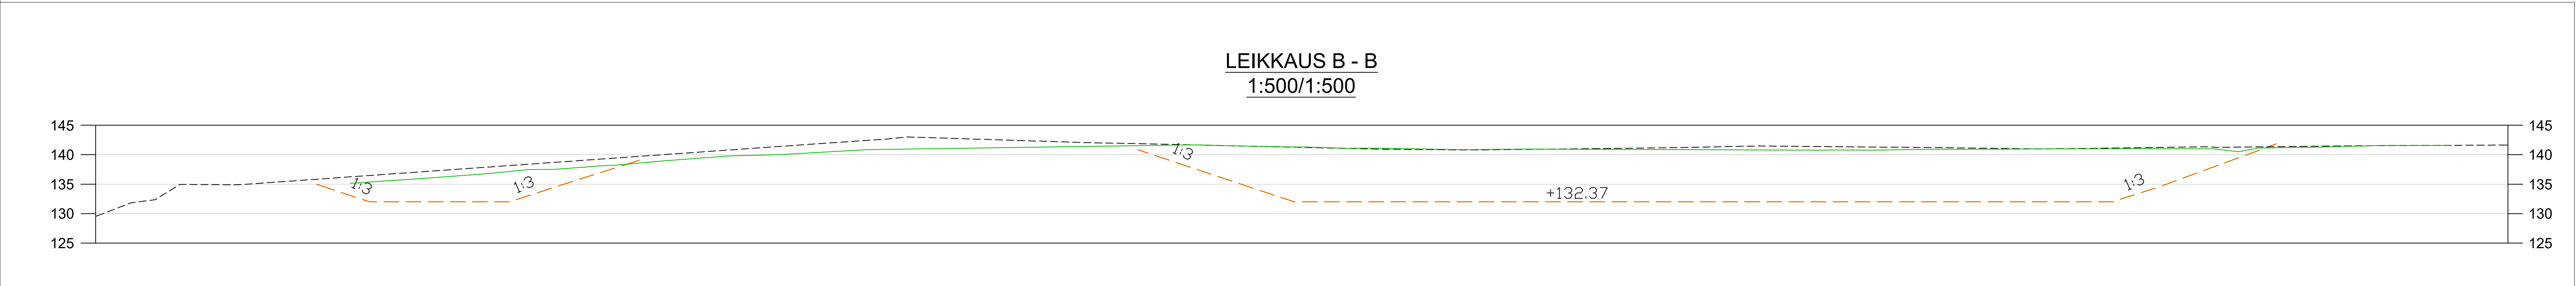


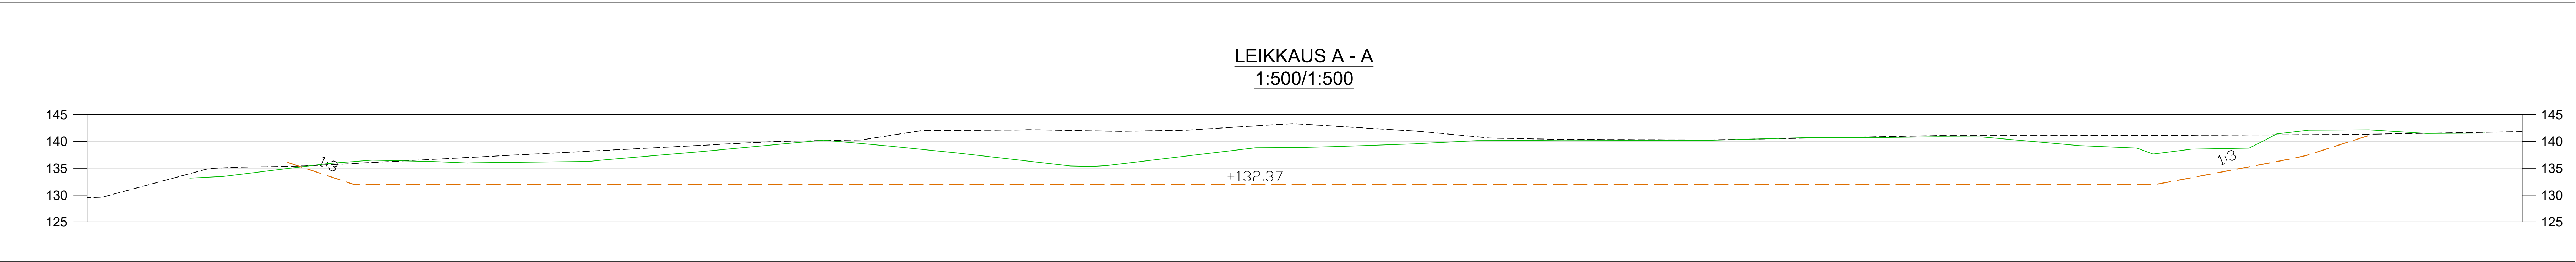

Nykytilanne 2025

Mittaukset 2010

Suunniteltu soranottotaso, h +132.37 m

A	7.1.2026	JRAL	Korkeusjärjestelmä N2000
Muutos	Pvm	Tekijä	Teksti
K.osa/Kylä		Korttel/Tila	Tontti/Rekno
Rakennuskohteen nimi ja osoite		Viranomaisten merkintöjä	
Rakennuskohteen nimi ja osoite		Koordinaattijärjestelmä	Kork. Järj.
Siiikojen Betonitukku Oy		ETRS-TM35	N60
Kantinkangas, Karvia		Piirustuksen sisältö	Mittakaava
230-401-9-261		Maa-aineksen ottamissuunnitelma	1:500/1:500
		Leikkaukset	
		A-A, B-B, C-C, D-D	
Suunn.ala		Työnro	Piirustuskoko
TKA		1510093074	594x1050
Piirustusnro		Muutos	
		93074-3	A
Suunn.(nimi, tutkinto, allekirjoitus)		Piirt.	Hyv.
JRAL		JRAL	30.10.2025