

24
Keskustan koulu
28
YO-6
8000

1
KESKUS

AK-7

YH-2

30
LA-1


LPA
(30/32/2)

LPA
(32/2)

Kaupungin viemärijohto. Rasite
perustettava tontin lohkomisessa

Kankaanpää

LT

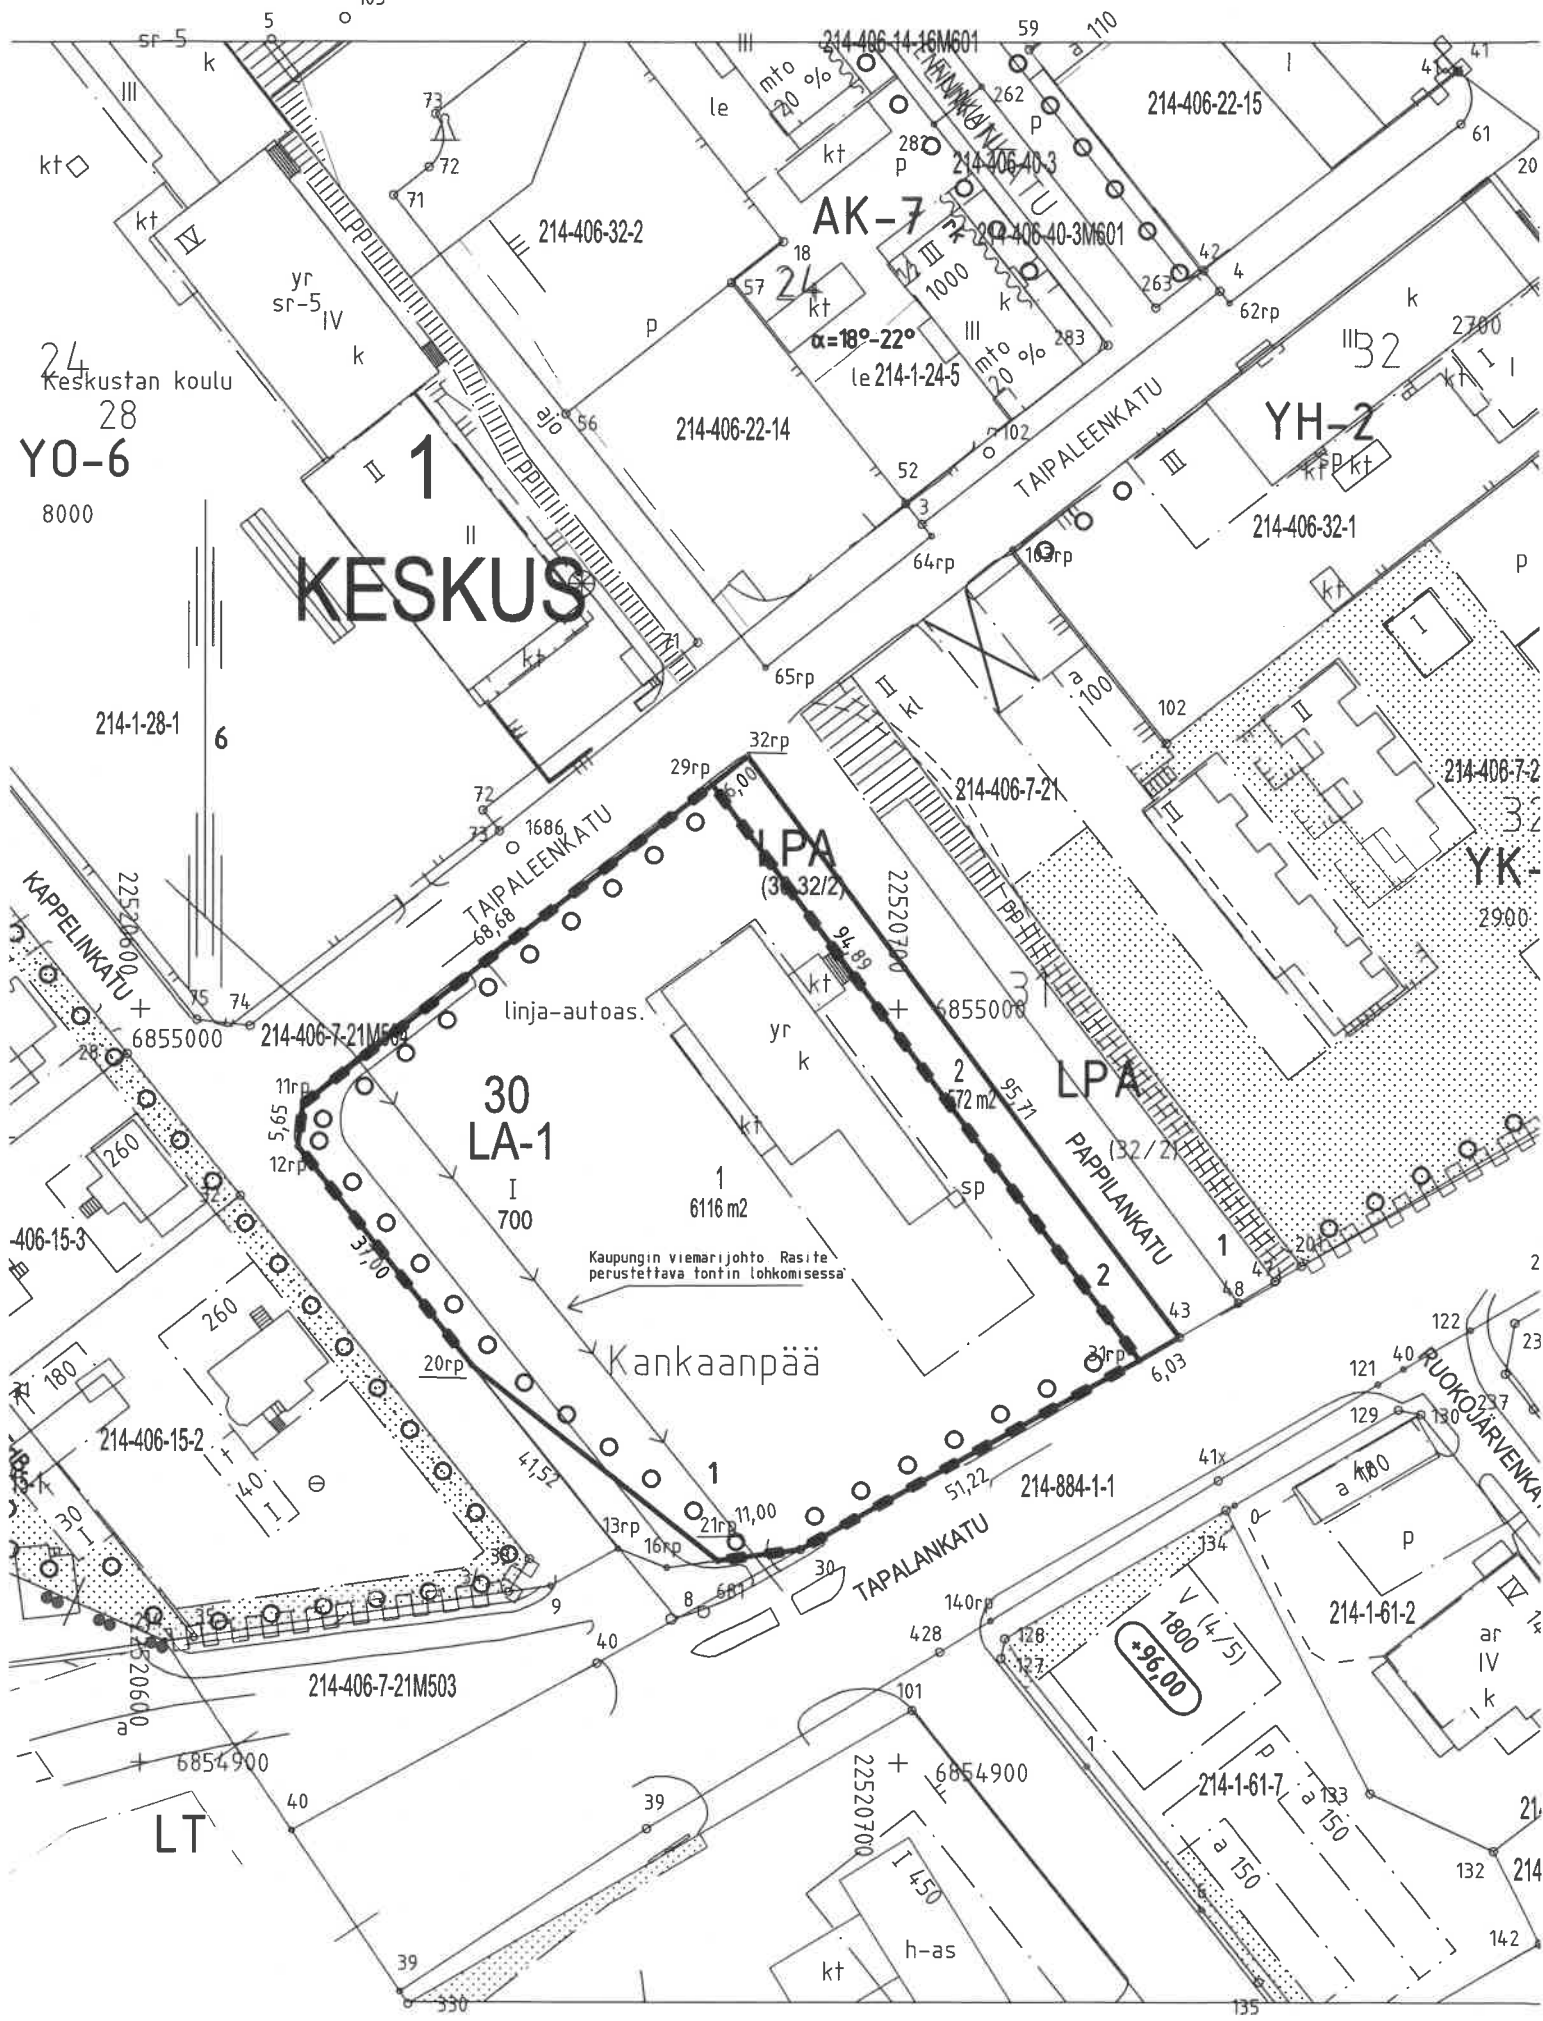

KOORDINAATTILUETTELO:
Koordinaatisto ETRS GK 22

Pyykin n:o	X	Y
<u>rp20</u>	6854952.666	22520643.781
<u>rp21</u>	6854926.764	22520676.236
<u>rp32</u>	6855033.436	22520680.164
43	6854956.414	22520736.974
30	6854928.242	22520687.136
rp11	6854987.268	22520621.455
rp12	6854981.661	22520620.796
rp29	6855029.725	22520675.445
rp31	6854953.359	22520731.771

KIINTOPISTEET:

681	6854919.996	22520674.356
1686	6855021.319	22520649.153
8	6854919.020	22520670.083
102	6855073.712	22520711.962
103	6855131.083	22520626.745

Tonttien muodostuminen:

No	Yht.m ²	Osa.m ²	Kiint.tunnus	Tilan nimi
1	6116	6116	214-406-40-4	LINJALA
2	572	572	214-406-7-21-M504	

TONTTIJAKO	1:1000	KANKAANPÄÄ			
Asemakaavat 51, vahv, 10.12.1991 Aikaisempi tonttijako:		406= Kankaanpään kylää Karttalehti 53D Kaup.osa 1 Kortteli 30 Tontit 1-2 Tj-kartta n:o 2140010030001			
Tonttijaon laati 8.5.2026 kiinteistöinsinööri Paavo Seppälä					
<table border="1"><tr><td>Kartta PS</td></tr><tr><td>Lask. PS</td></tr><tr><td>Piirt. PS</td></tr></table>	Kartta PS	Lask. PS	Piirt. PS		
Kartta PS					
Lask. PS					
Piirt. PS					
Kaupungingeodeetti hyväksynyt 18.5.2026.		<i>Paavo Seppälä</i> Paavo Seppälä			