
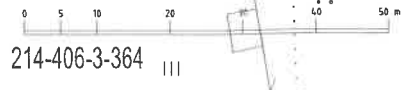


LORVIKYLA

11

852

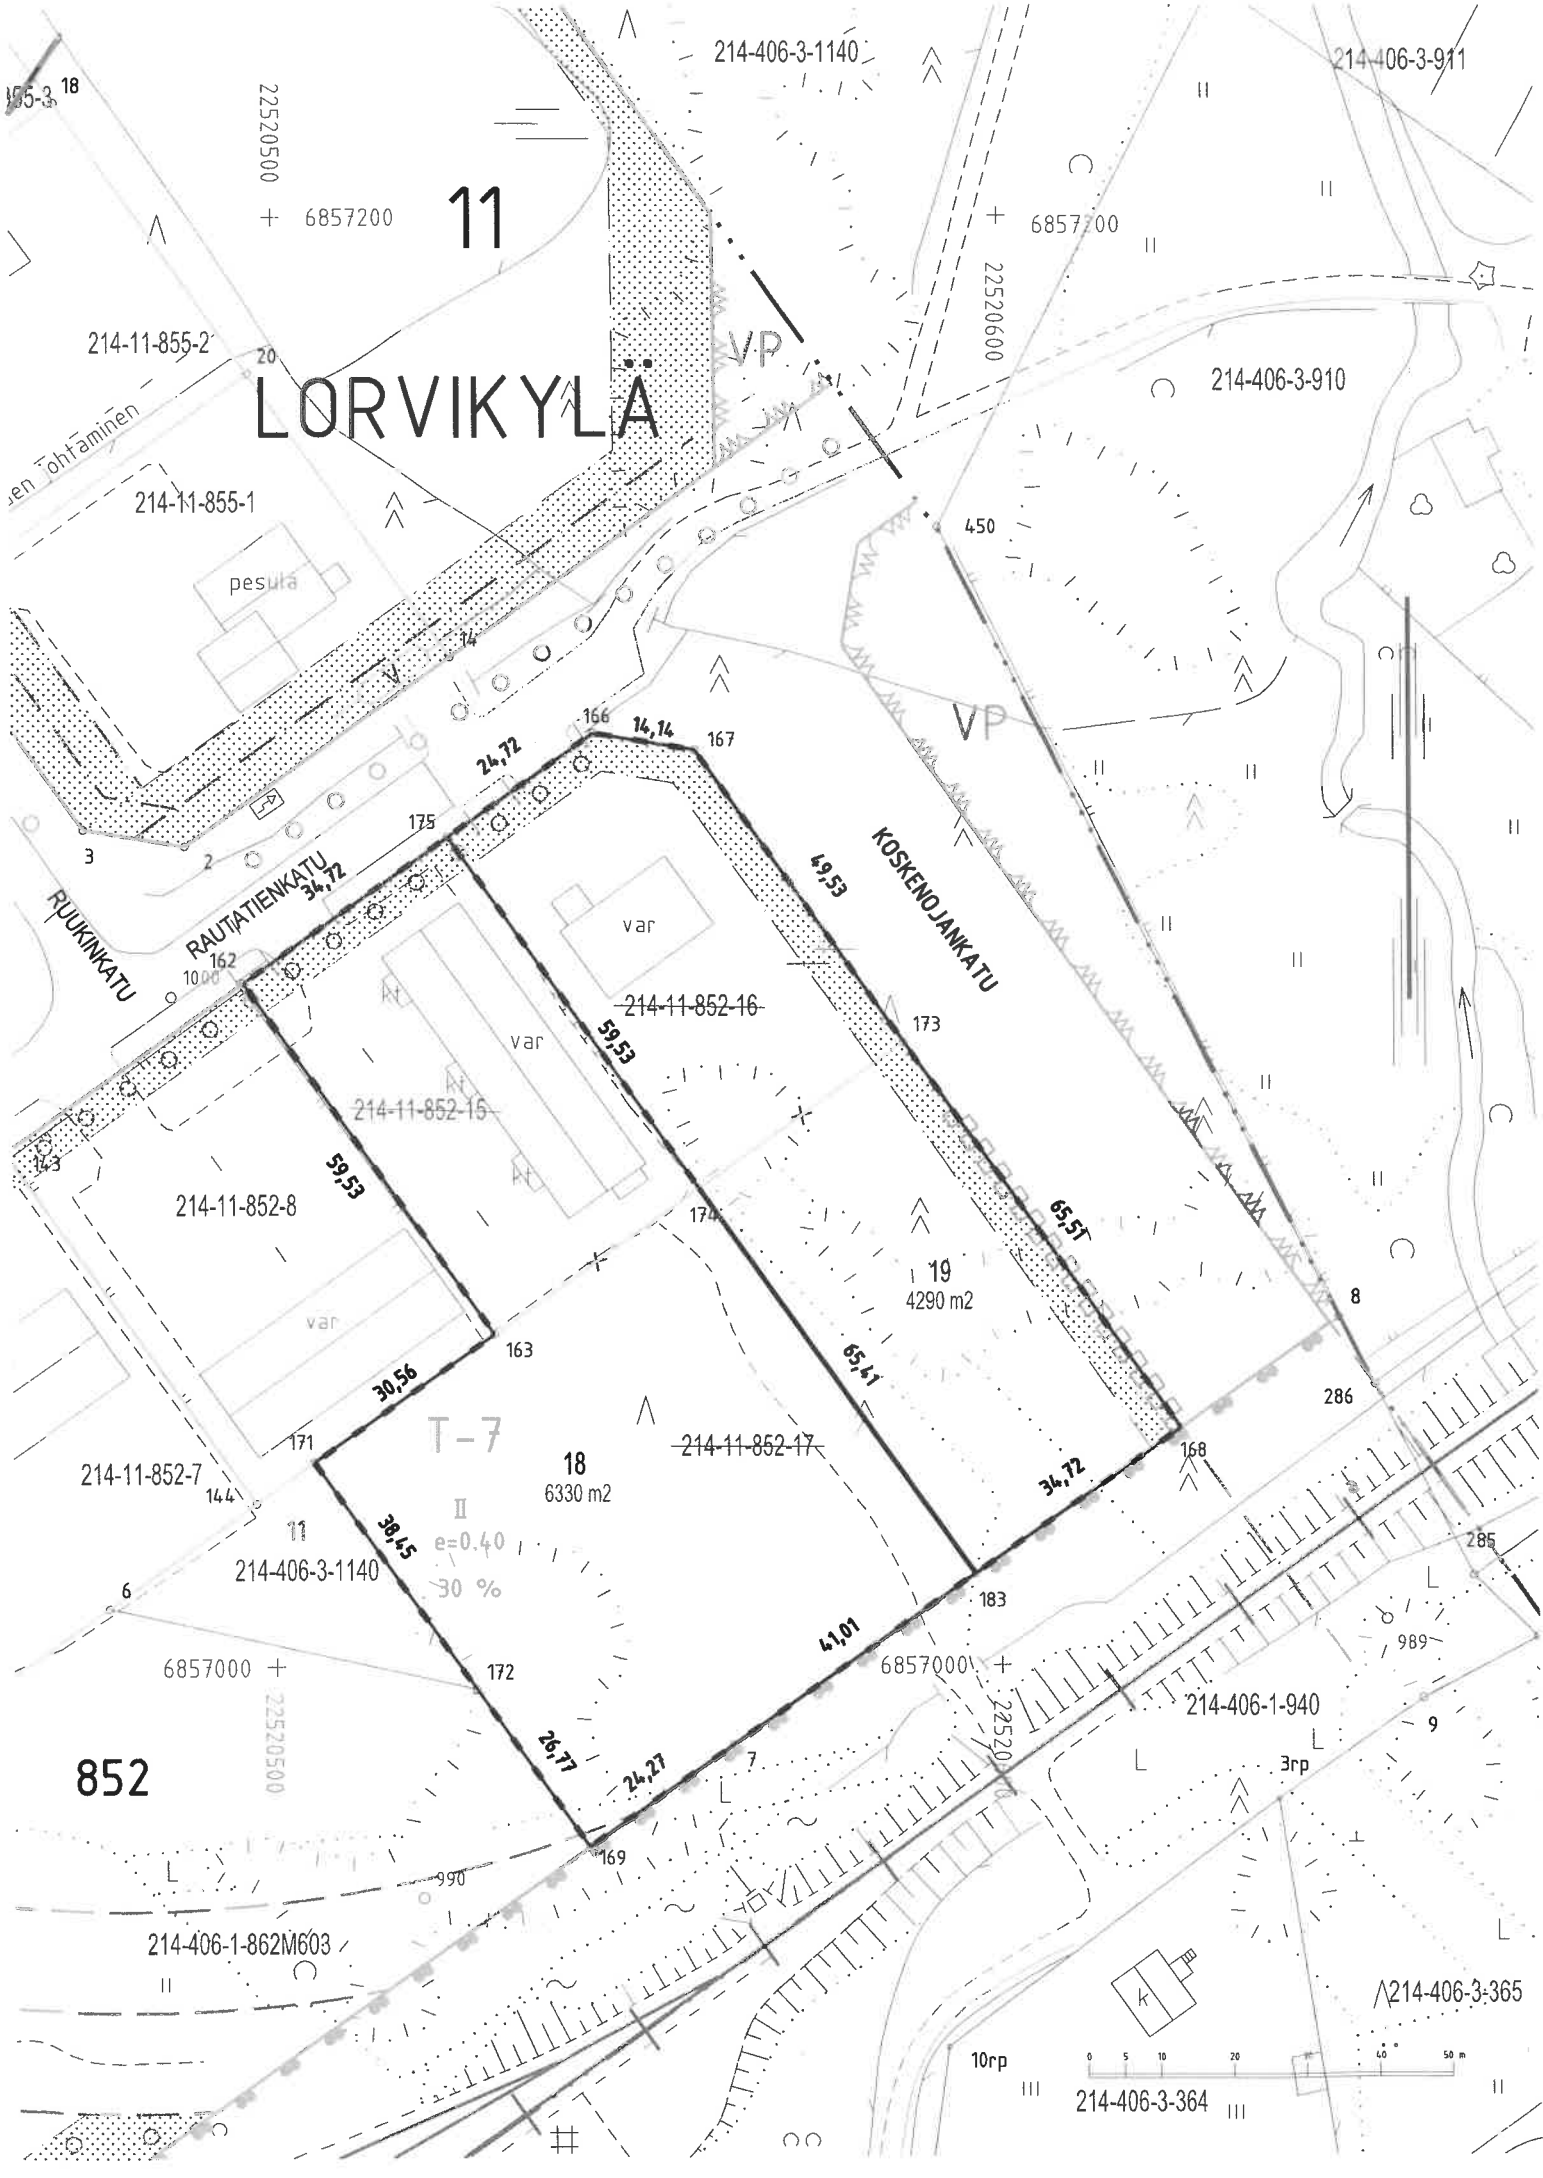

KOORDINAATTILUETTELO:
Koordinaatisto ETRS GK 22

Pyykin n:o	X	Y	POISTUVAT:		
7	6856988.957	22520562.906	173	6857086.03	22520586.815
175	6857114.449	22520524.028	174	6857065.926	22520558.514
183	6857012.614	22520596.404			
162	6857094.335	22520495.727			
163	6857045.812	22520530.213			
166	6857128.770	22520544.178			
167	6857126.412	22520558.122			
168	6857032.643	22520624.764			
169	6856974.955	22520543.081			
171	6857028.109	22520505.304			
172	6856996.771	22520527.576			
KIINTOPISTEET:					
989	6857006.180	22520652.822			
990	6856967.905	22520520.155			
1000	6857092.480	22520485.860			
1517	6856963.139	22520453.330			

Tonttien muodostuminen:

No	Yht.m ²	Osa.m ²	Kiint.tunnus	Tilan nimi
18	6330	2067	214-11-852-15	
		4263	214-11-852-17	
19	4290	2017	214-11-852-16	
		2273	214-11-852-17	

TONTTIJAONMUUTOS		1:1000	KANKAANPÄÄ
Asemakaavat 5155, vahv, 16.3.2009			
Aikaisempi tonttijako: 2140110852006			
29.7.2014 hyv. 10.10.2014			
Tonttijaon laati 20.4.2026 kiinteistöinsinööri Paavo Seppälä			
Kartta	PS		406= Kankaanpään kylää
Lask.	PS		Karttalehti 73D
Piirt.	PS		Kaup.osa 11
Tark.	RU		Kortteli 852(osa)
			Tontit 18-19
			Tj-kartta n:o
			2140110852007
Kaupungingeodeetti hyväksynyt 28.5.2026,			Paavo Seppälä