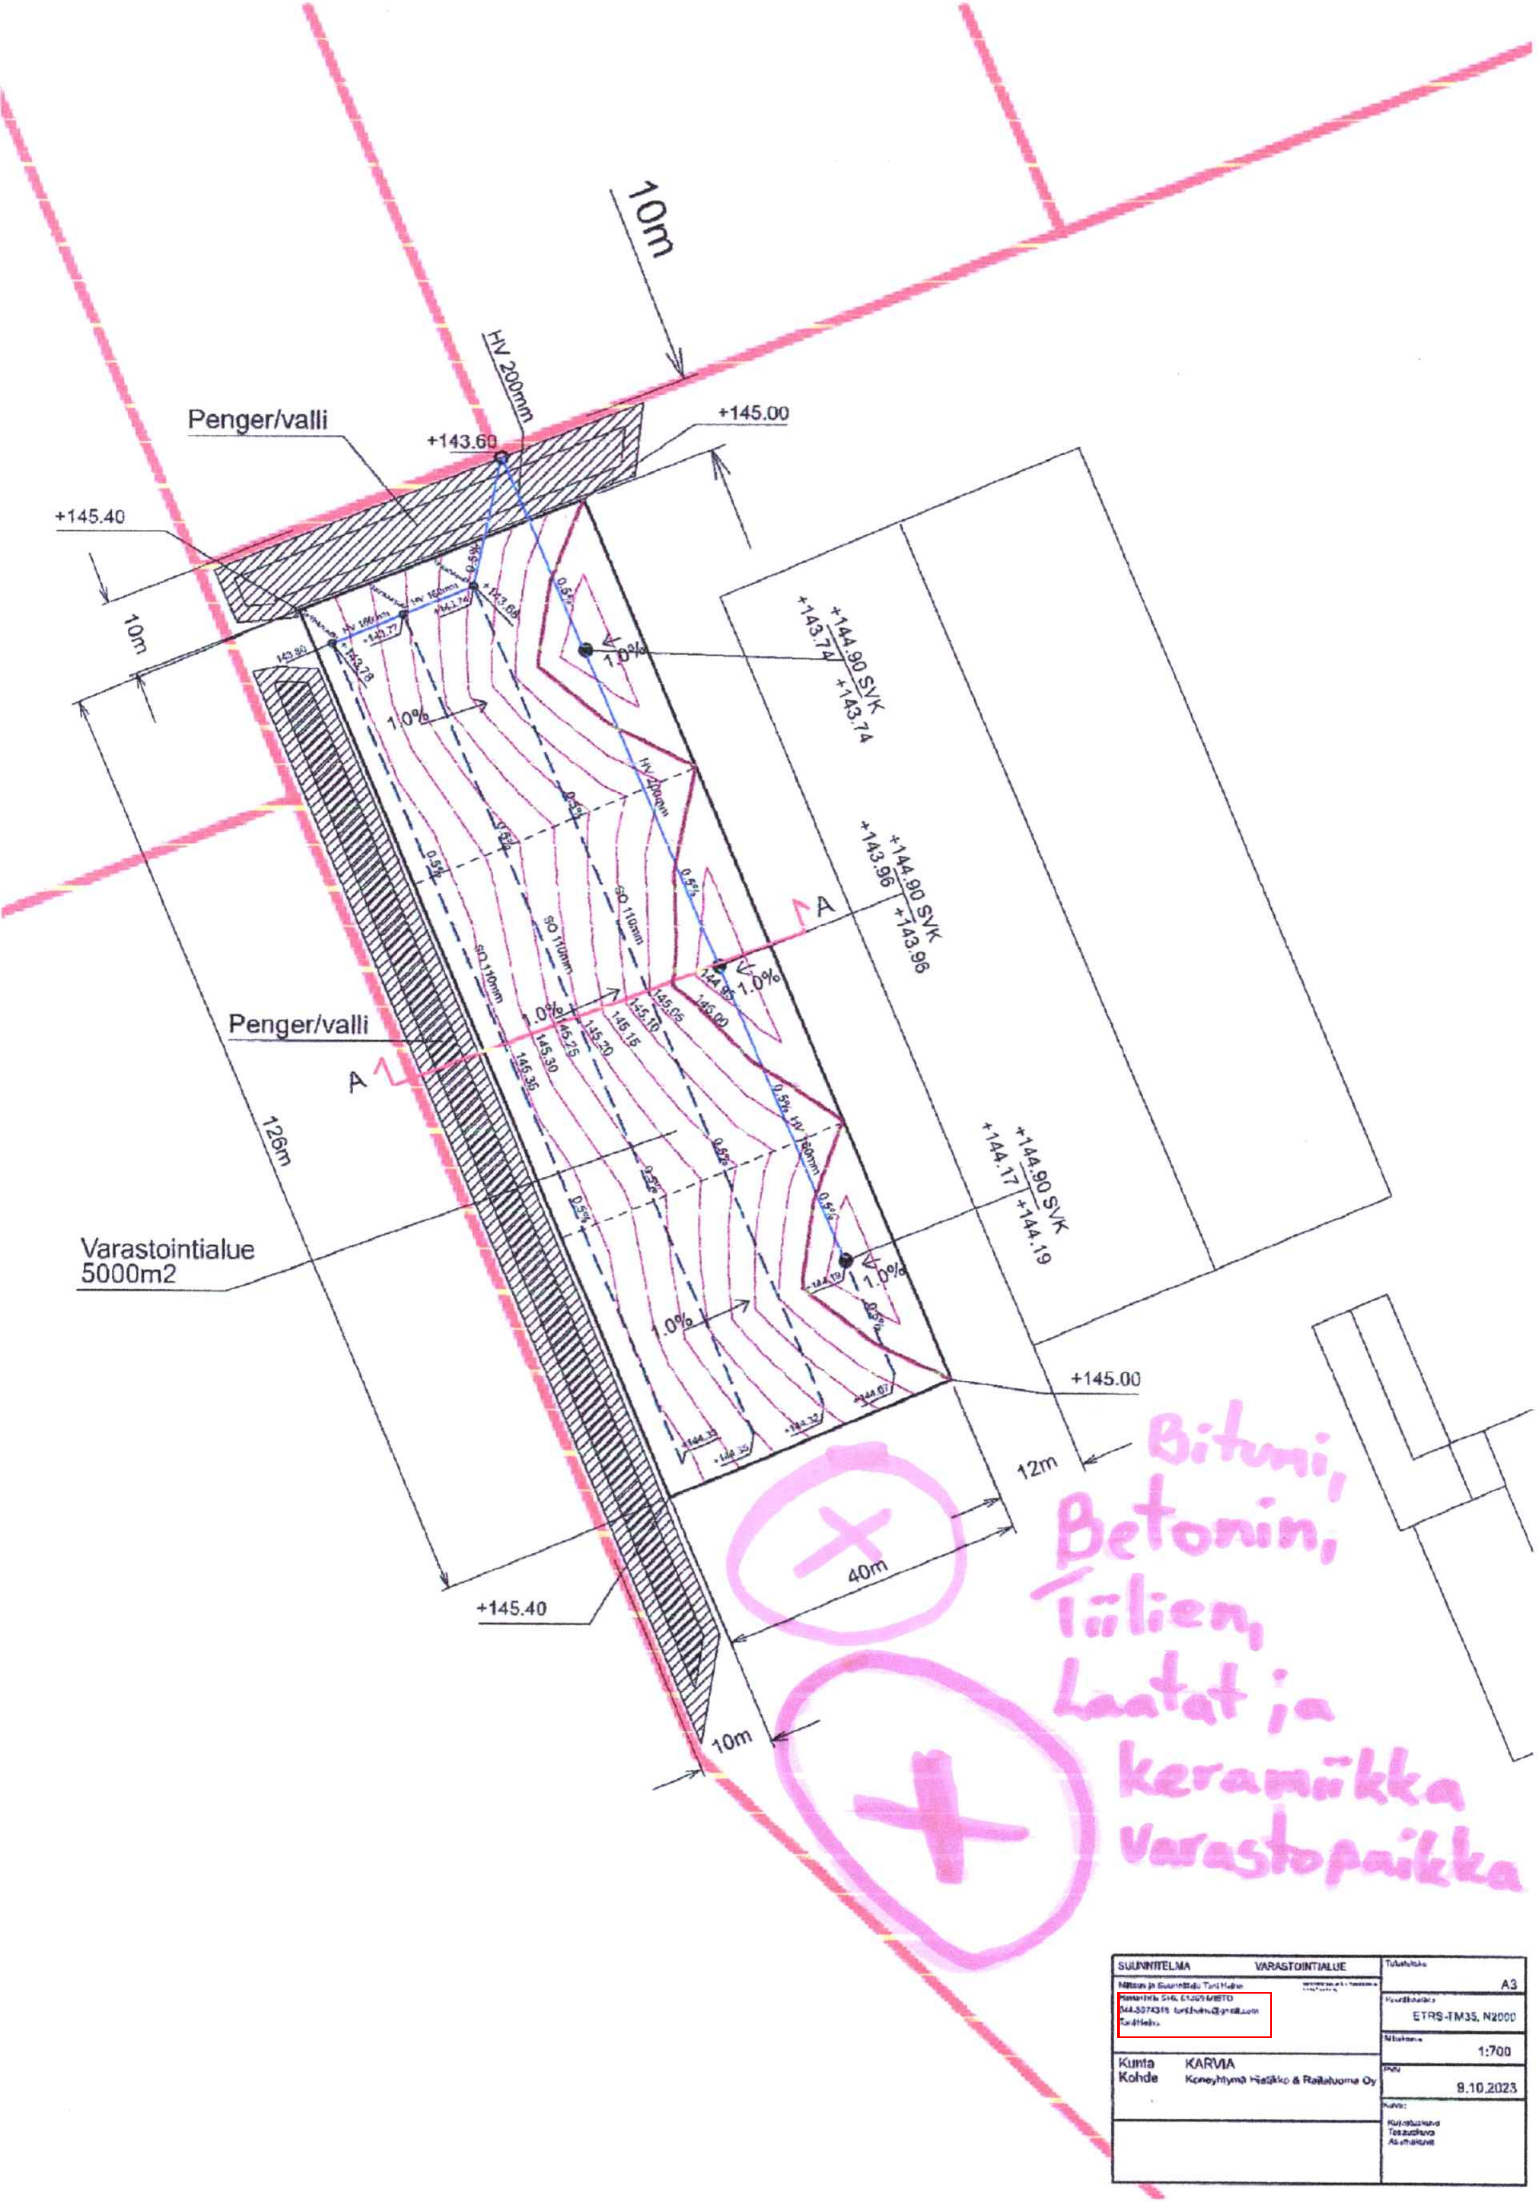


| | |
|---|---|
| SUUNNITELMA VARASTOINTIALUE | Tulostuskoko A3 |
| Nimen ja Suunnittelu: Turo Hallio<br>Matkatie 516, 61205 KÄRTO<br>044-3074315 turo.hallio@gmail.com<br>Turo Hallio | Koordinaatisto ETRS-TM35, N2000 |
| Kunta KARVIA<br>Kohde Koneyhtymä Hallikko & Raitaluoma Oy | Mittakaava 1:700 |
| | Pvm 9.10.2023 |
| | Kuvio: Kuvatuksena Tasaustaso Asemakuva |