


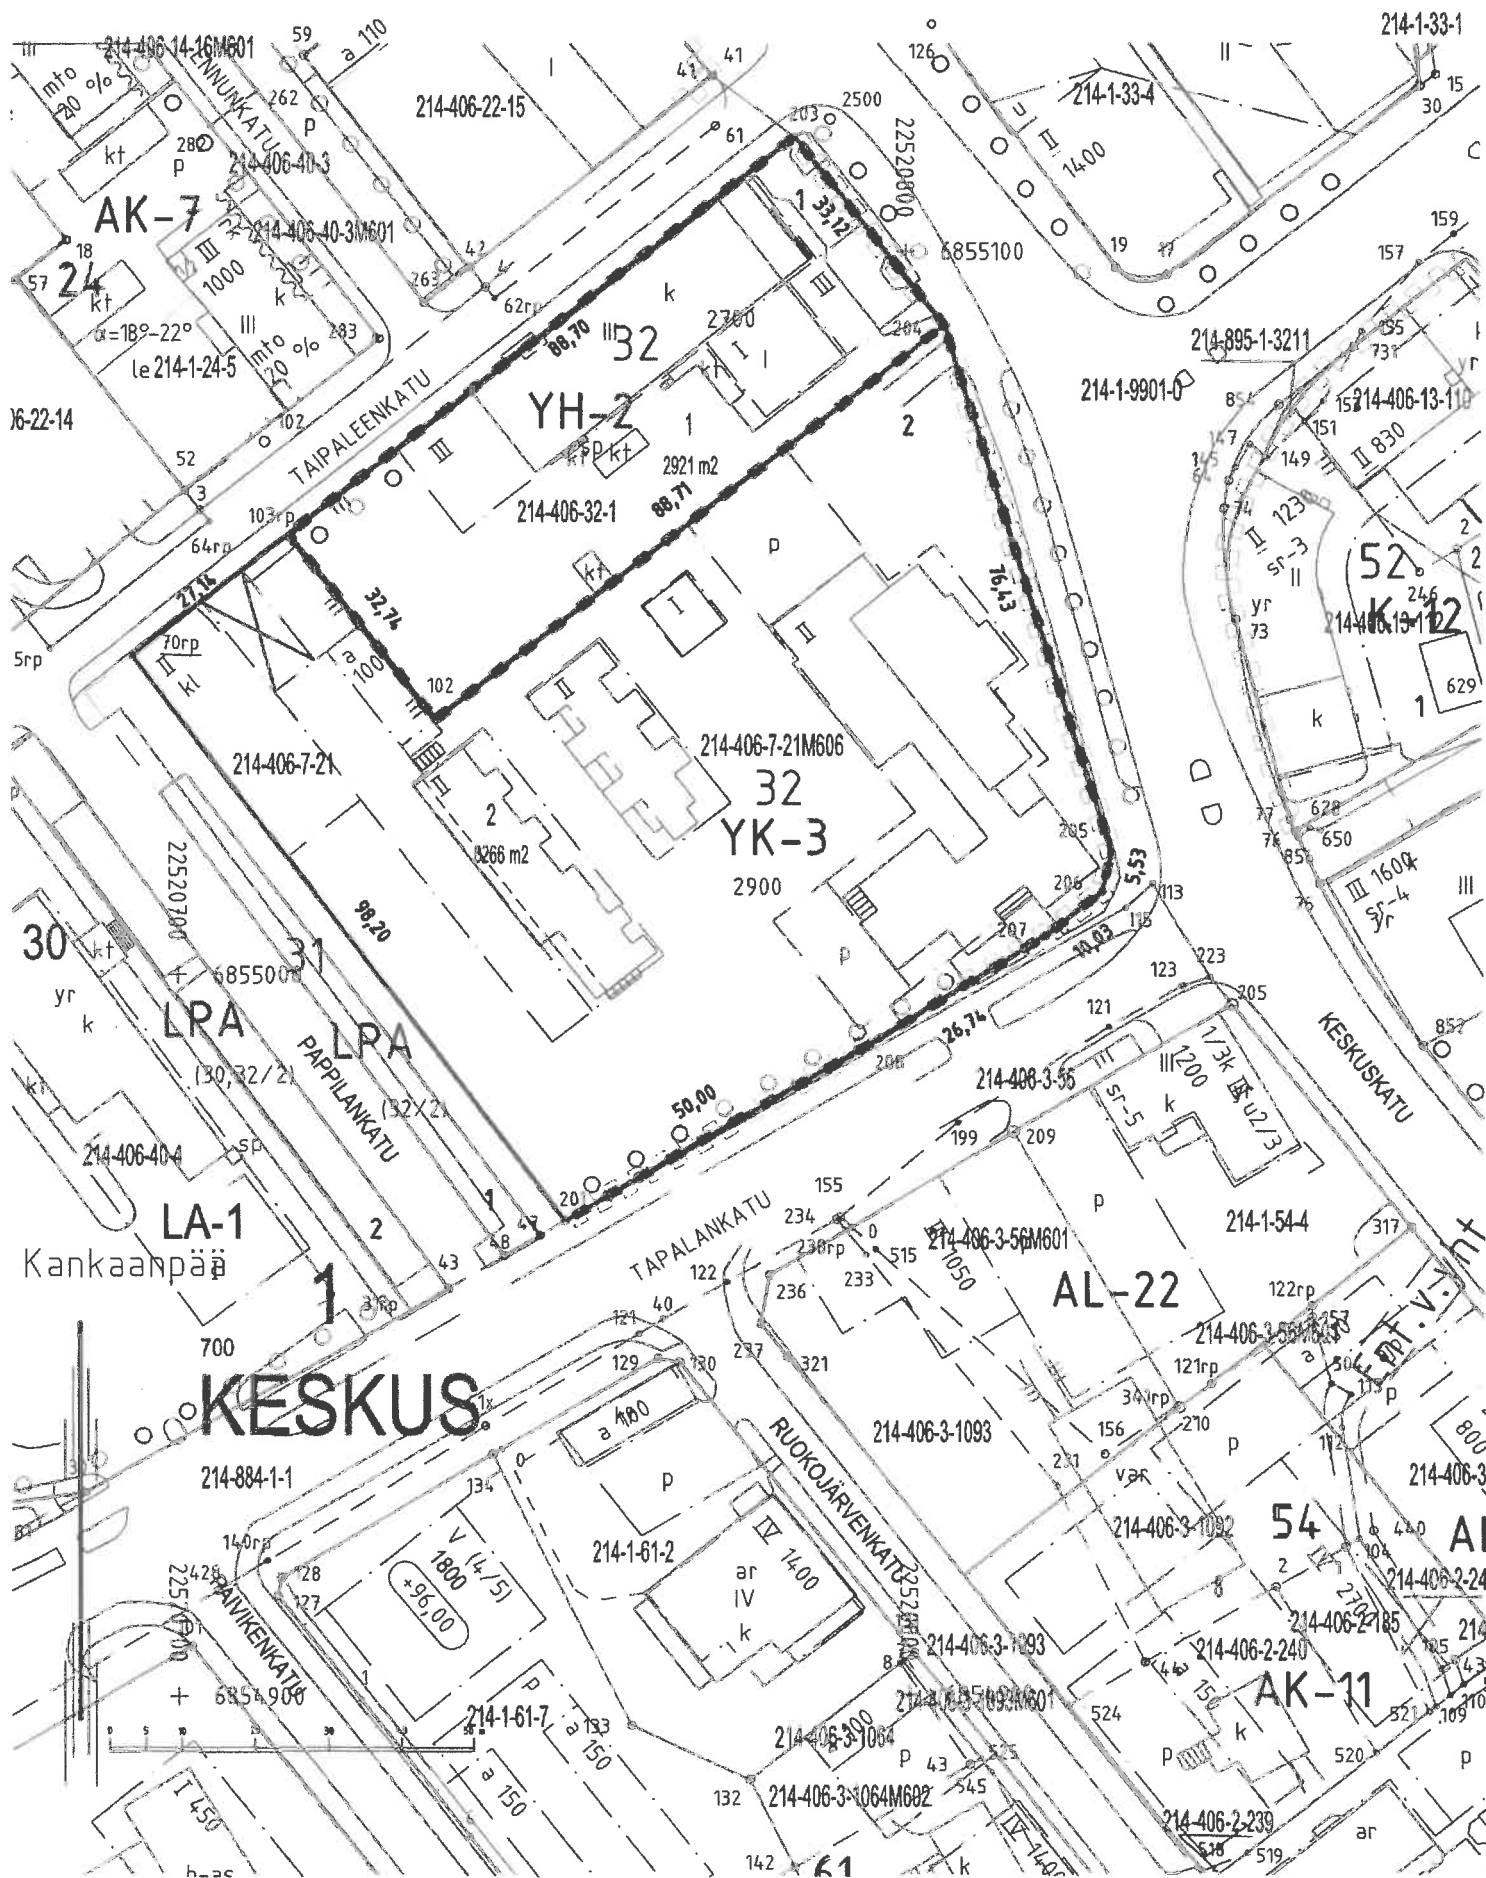

KOORDINAATTILUETTELO:

Koordinaatisto ETRS GK 22

Pyykin n:o	X	Y
70	6855044.133	22520693.768
201	6854965.883	22520753.103
203	6855115.738	22520784.822
204	6855089.737	22520805.330
205	6855016.795	22520828.163
206	6855011.414	22520826.881
207	6855005.234	22520818.985
208	6854991.200	22520796.220
102	6855035.201	22520735.365
103rp	6855060.909	22520715.099

KIINTOPISTEET:

681	6854919.996	22520674.356
40	6855048.073	22520887.840
102	6855073.712	22520711.962
506	6855146.784	22520680.788
2500	6855118.222	22520789.703

Tonttien muodostuminen:

No	Yht.m ²	Osa.m ²	Kiint.tunnus	Tilan nimi
1	2921	2921	214-406-32-1	VIRASTOTALO
2	8266	8266	214-406-7-21-M606	

TONTTIJAKO		1:1000	KANKAANPÄÄ
Asemakaavat 51, vahv, 10.12.1991 5110, vahv, 9.12.1997 Aikaisempi tonttijako:			406= Kankaanpään kylää Karttalehti 53D Kaup.osa 1 Kortteli 32 Tontit 1-2 Tj-kartta n:o 2140010032001
Tonttijaon laati 8.5.2026 kiinteistöinsinööri Paavo Seppälä Kartta PS Lask. PS Piirt. PS			
Kaupungingeodeetti hyväksynyt 12.8.2026.			Paavo Seppälä