


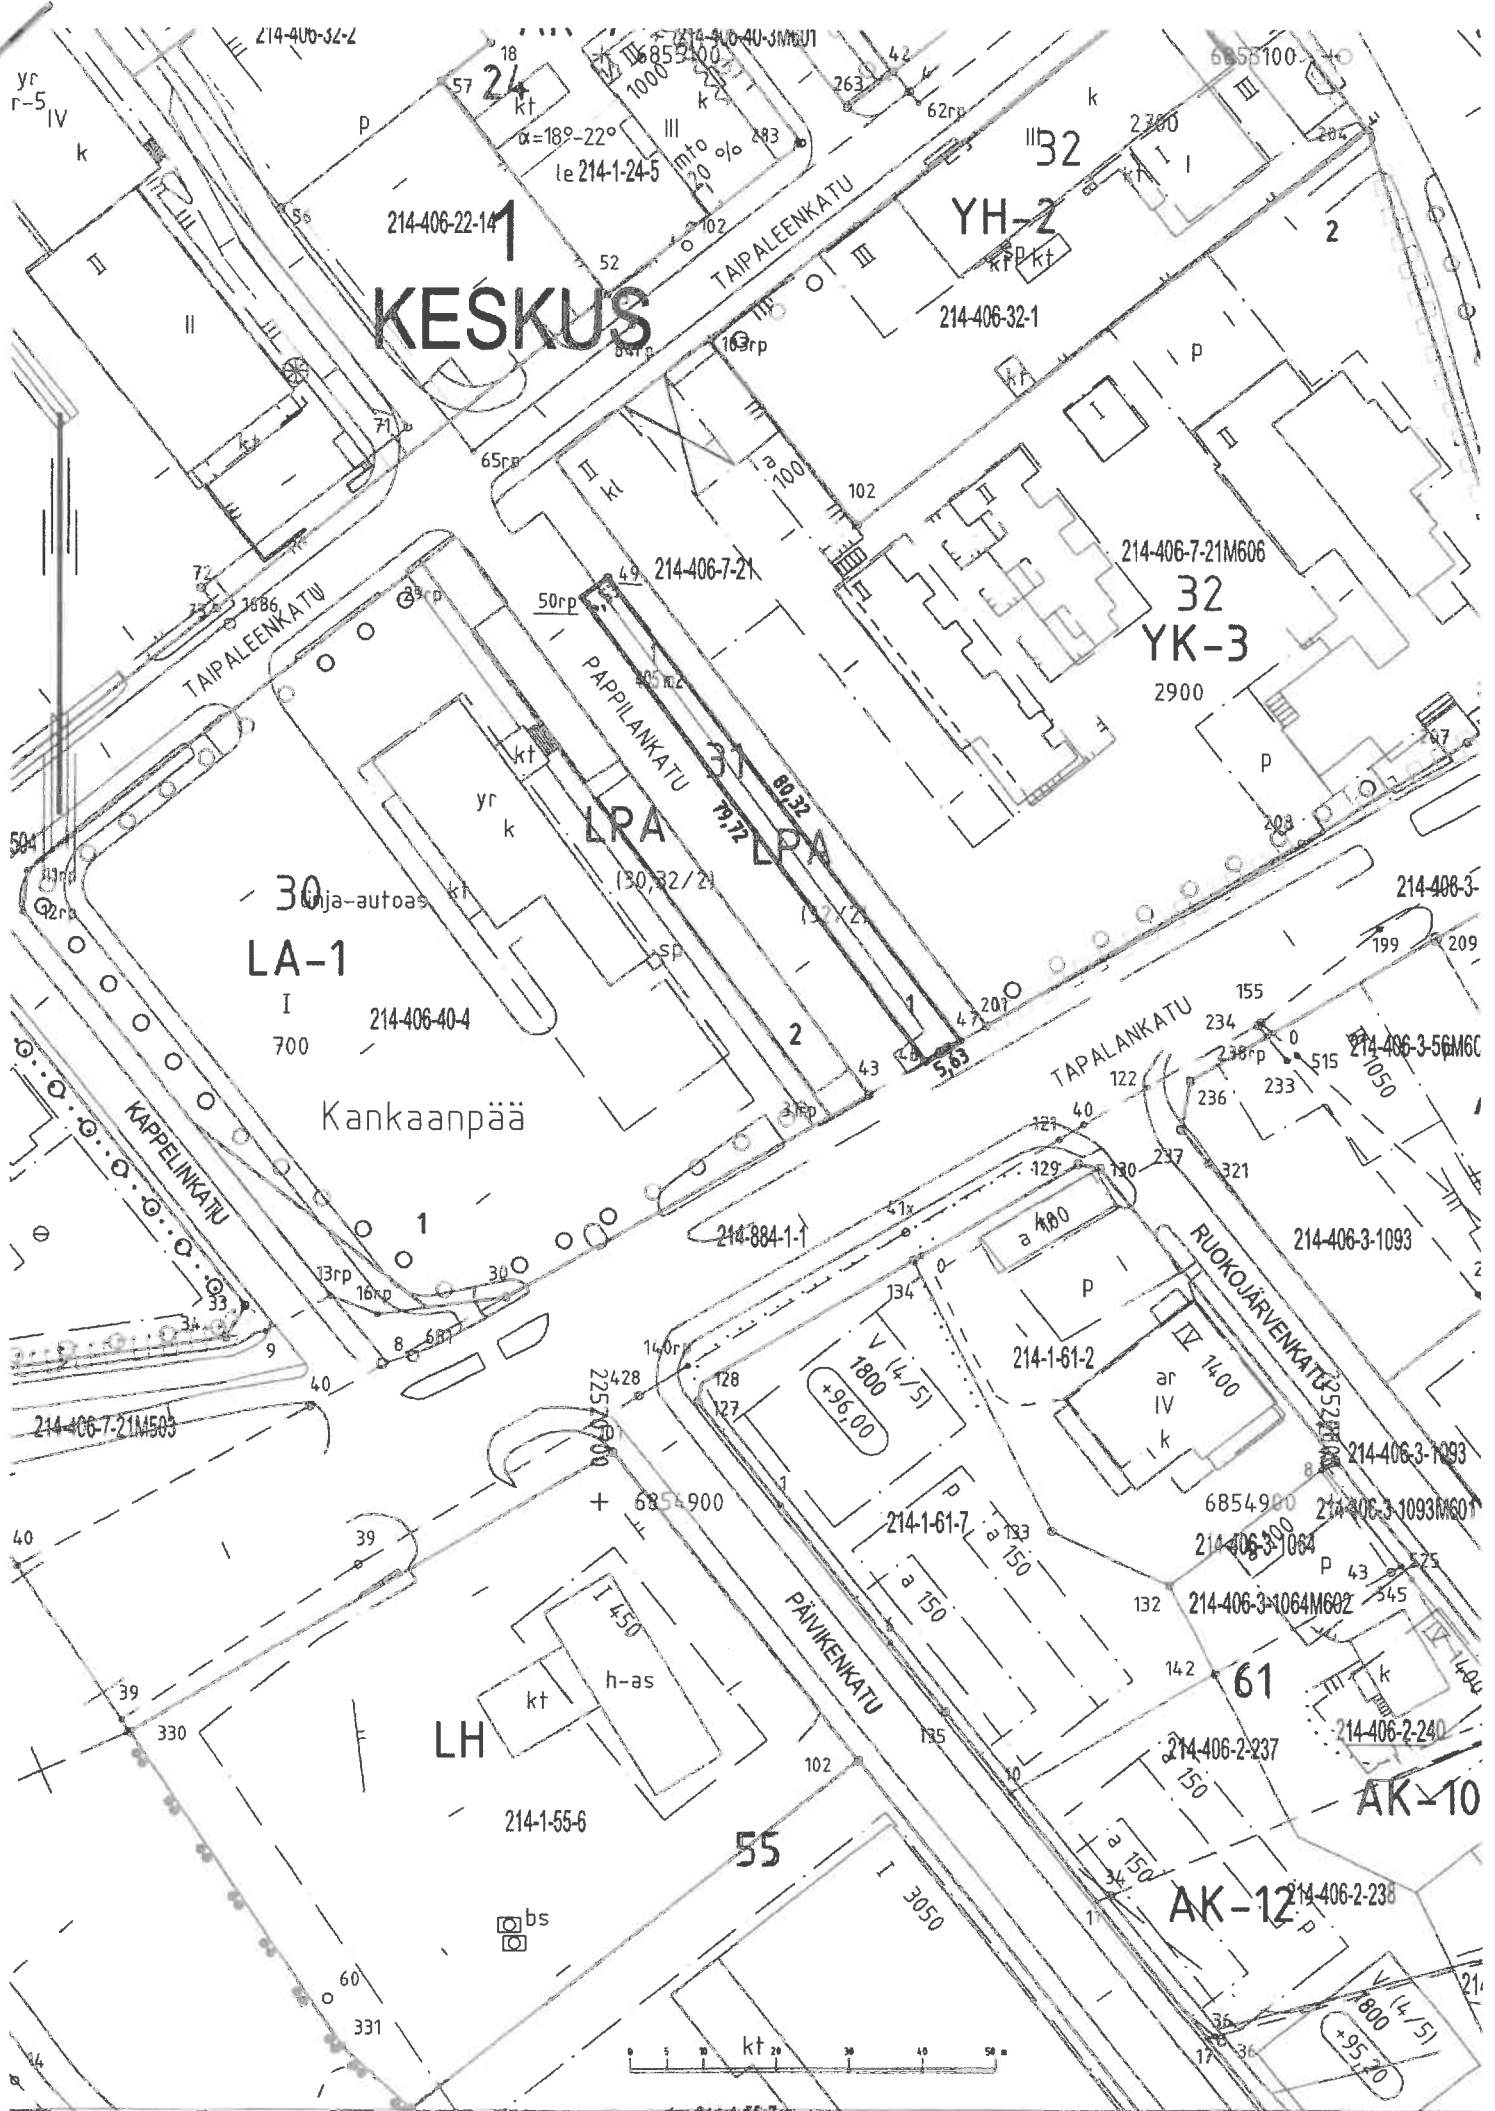

KESKUS

LA-1

LH

YH-2

YK-3

AK-10

AK-12



KOORDINAATTILUETTELO:

Koordinaatisto ETRS GK 22

Pyykin n:o	X	Y
49	6855027.842	22520701.102
<u>50rp</u>	6855025.152	22520697.457
47	6854963.844	22520749.629
48	6854960.996	22520744.778

KIINTOPISTEET:

681	6854919.996	22520674.356
1686	6855021.319	22520649.153
8	6854919.020	22520670.083
60	6854830.952	22520662.736
102	6855073.712	22520711.962

Tonttien muodostuminen:

No	Yht.m ²	Osa.m ²	Kiint.tunnus	Tilan nimi
1	405	405	214-406-7-21-M504	

TONTTIJAKO		1:1000	KANKAANPÄÄ
Asemakaavat 51, vahv, 10.12.1991 Aikaisempi tonttijako:			406= Kankaanpään kylää Karttalehti 53D Kaup.osa 1 Kortteli 31 Tontit 1 Tj-kartta n:o 2140010031001
Tonttijaon laati 8.5.2026 kiinteistöinsinööri Paavo Seppälä Kartta PS Lask. PS Piirt. PS Tark. RU			
Kaupungeingeodeetti hyväksynyt 12.8.2026.			Paavo Seppälä