


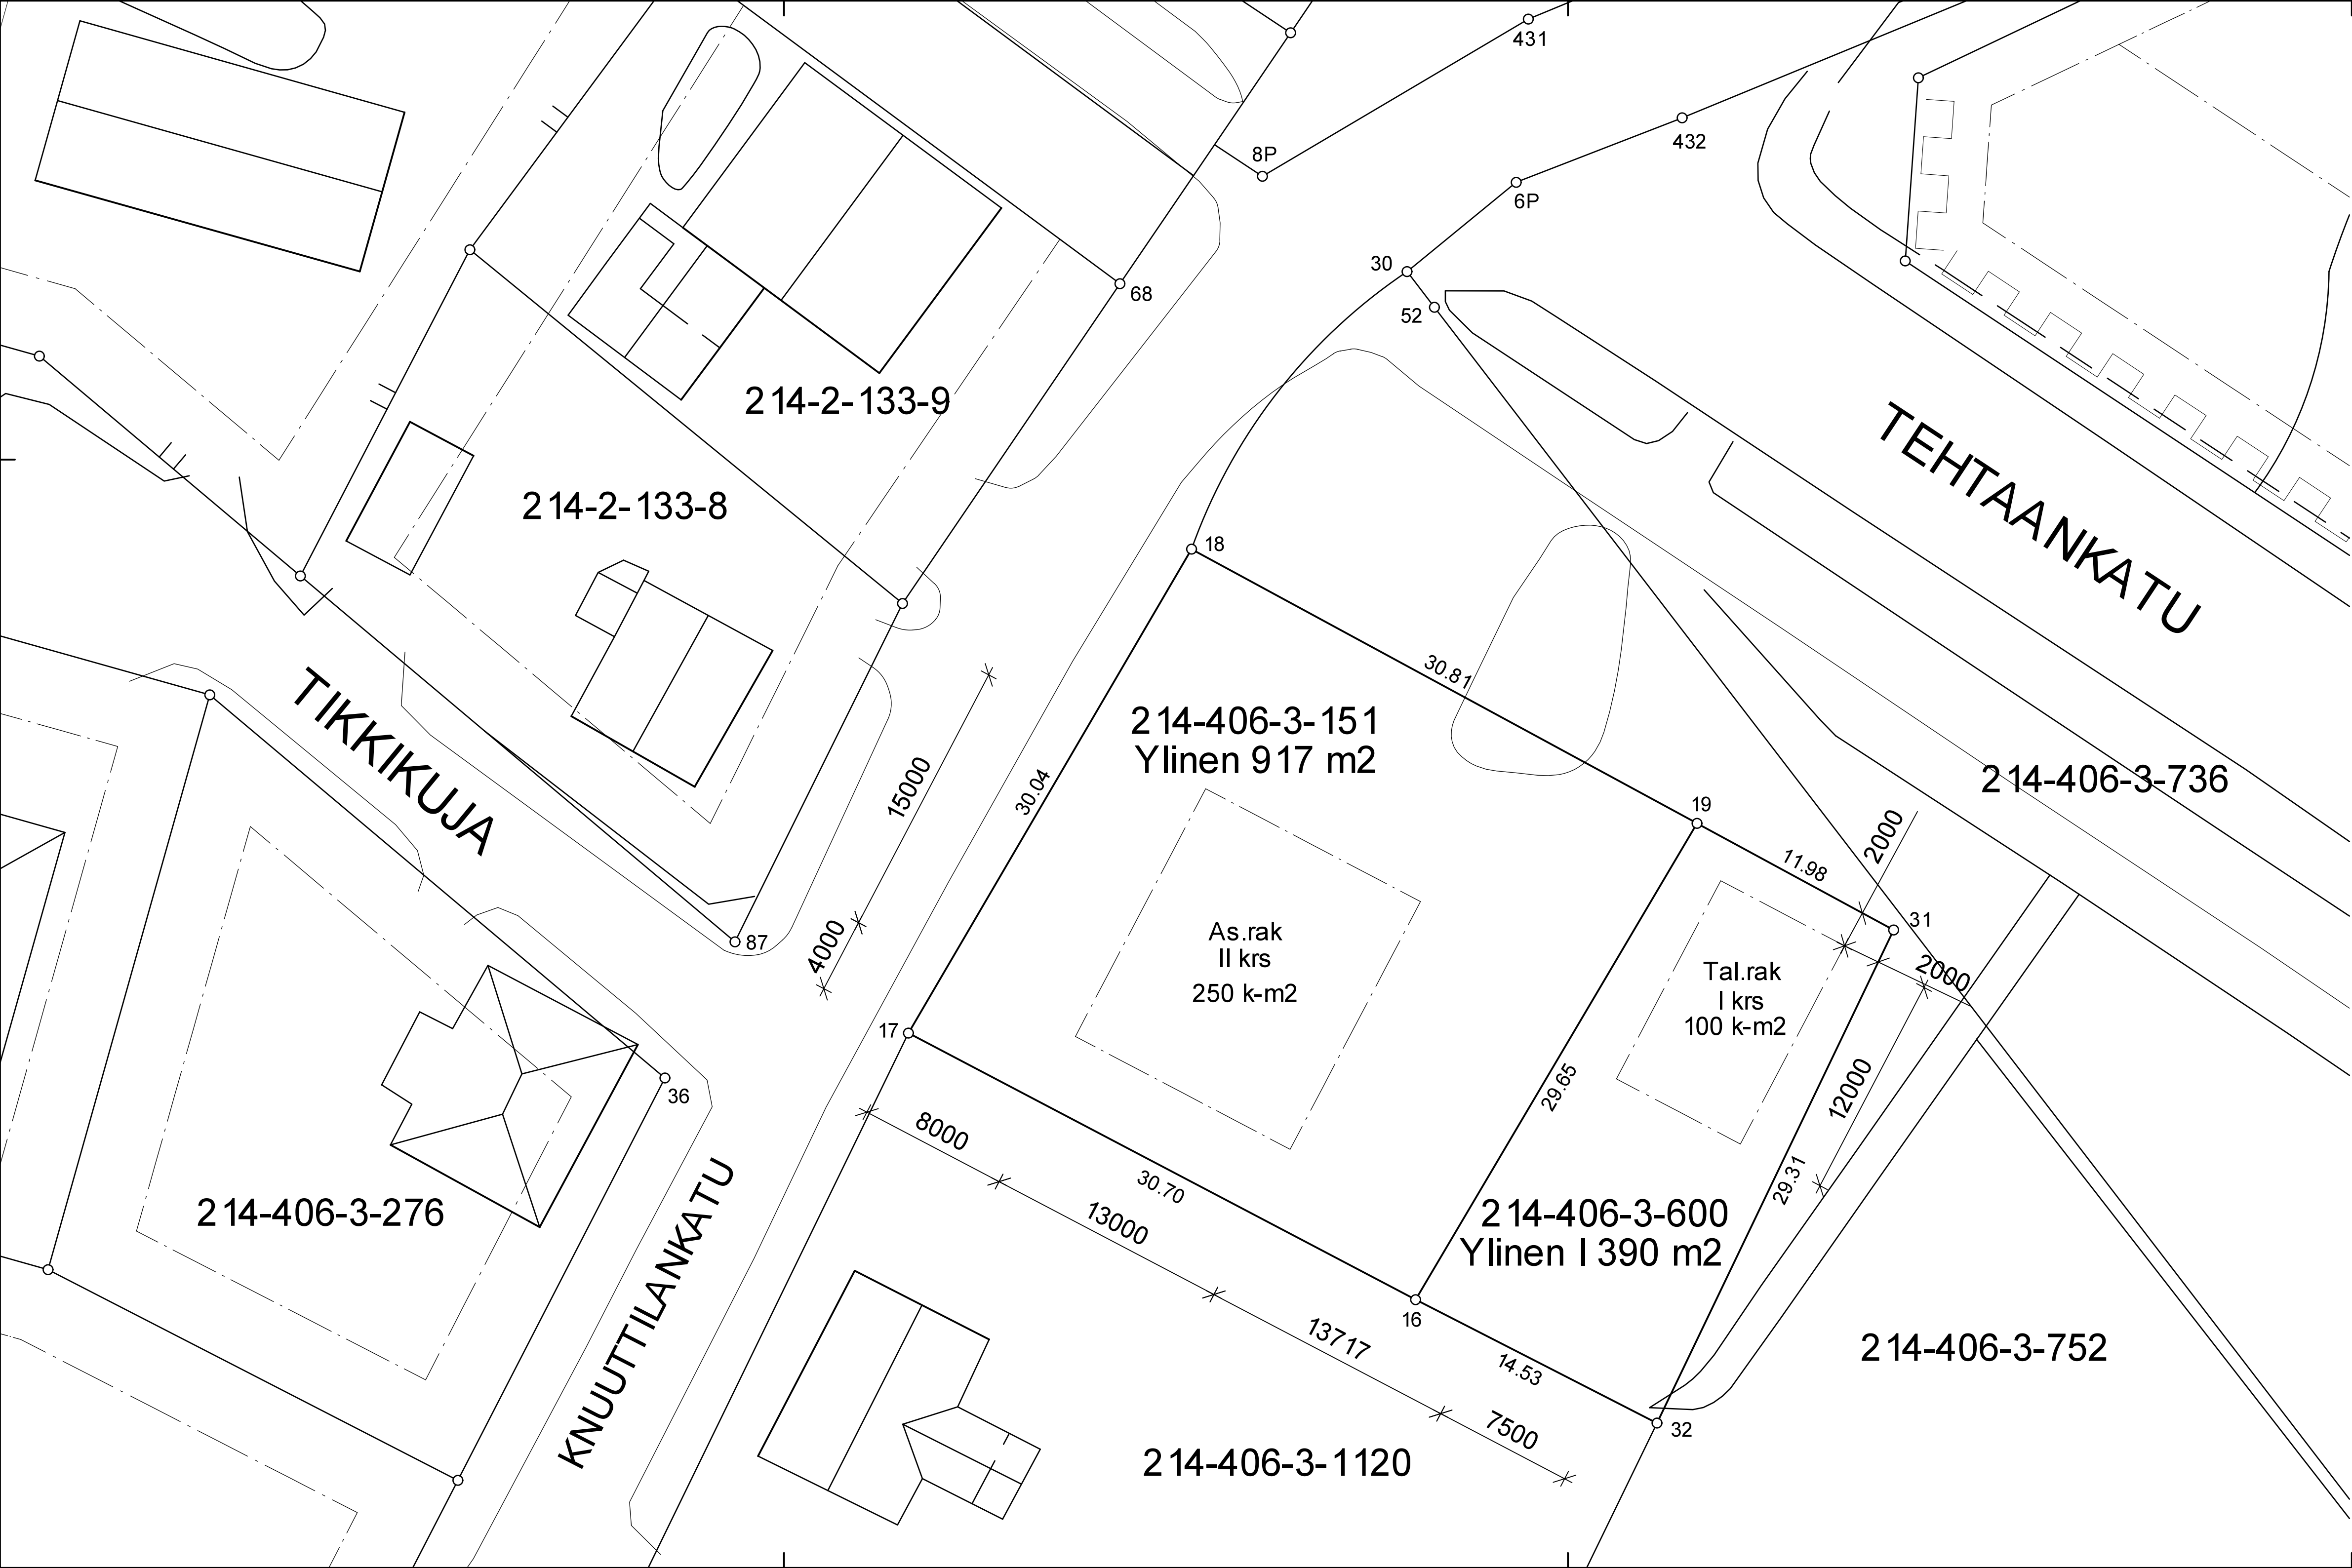

K.osa/Kylä 406	Korttel/Tila Ylinen ja Ylinen I	Tontti/Rn:o 3:151 ja 3:600	Viranomaisten arkistointimerkintöjä varten	Rak.luvan n:o
Rakennustoimenpide SUUNNITTELUTARVERATKAISU HAKEMUS	Piirustuslaji PÄÄPIIRUSTUS	Juoks.n:o		
Rakennuskohteen nimi ja osoite Saraforma Oy Knuuttiilankatu 24 38700 Kankaanpää	Piirustuksen sisältö ASEMAPIIRROS	mk 1:200		
Suunnittelija, päiväys ja allekirjoitus Saraforma Oy Sarakatu 5 38700 Koopää Yhteyshenkilö	JUKKA TUTTI 050-3674040	Pvm. 01.04.2023 Piirt. JTUTTI Tark.	Suunnitteluala Talotyyppi Sop.n:o	ARK