


214-406-2-606

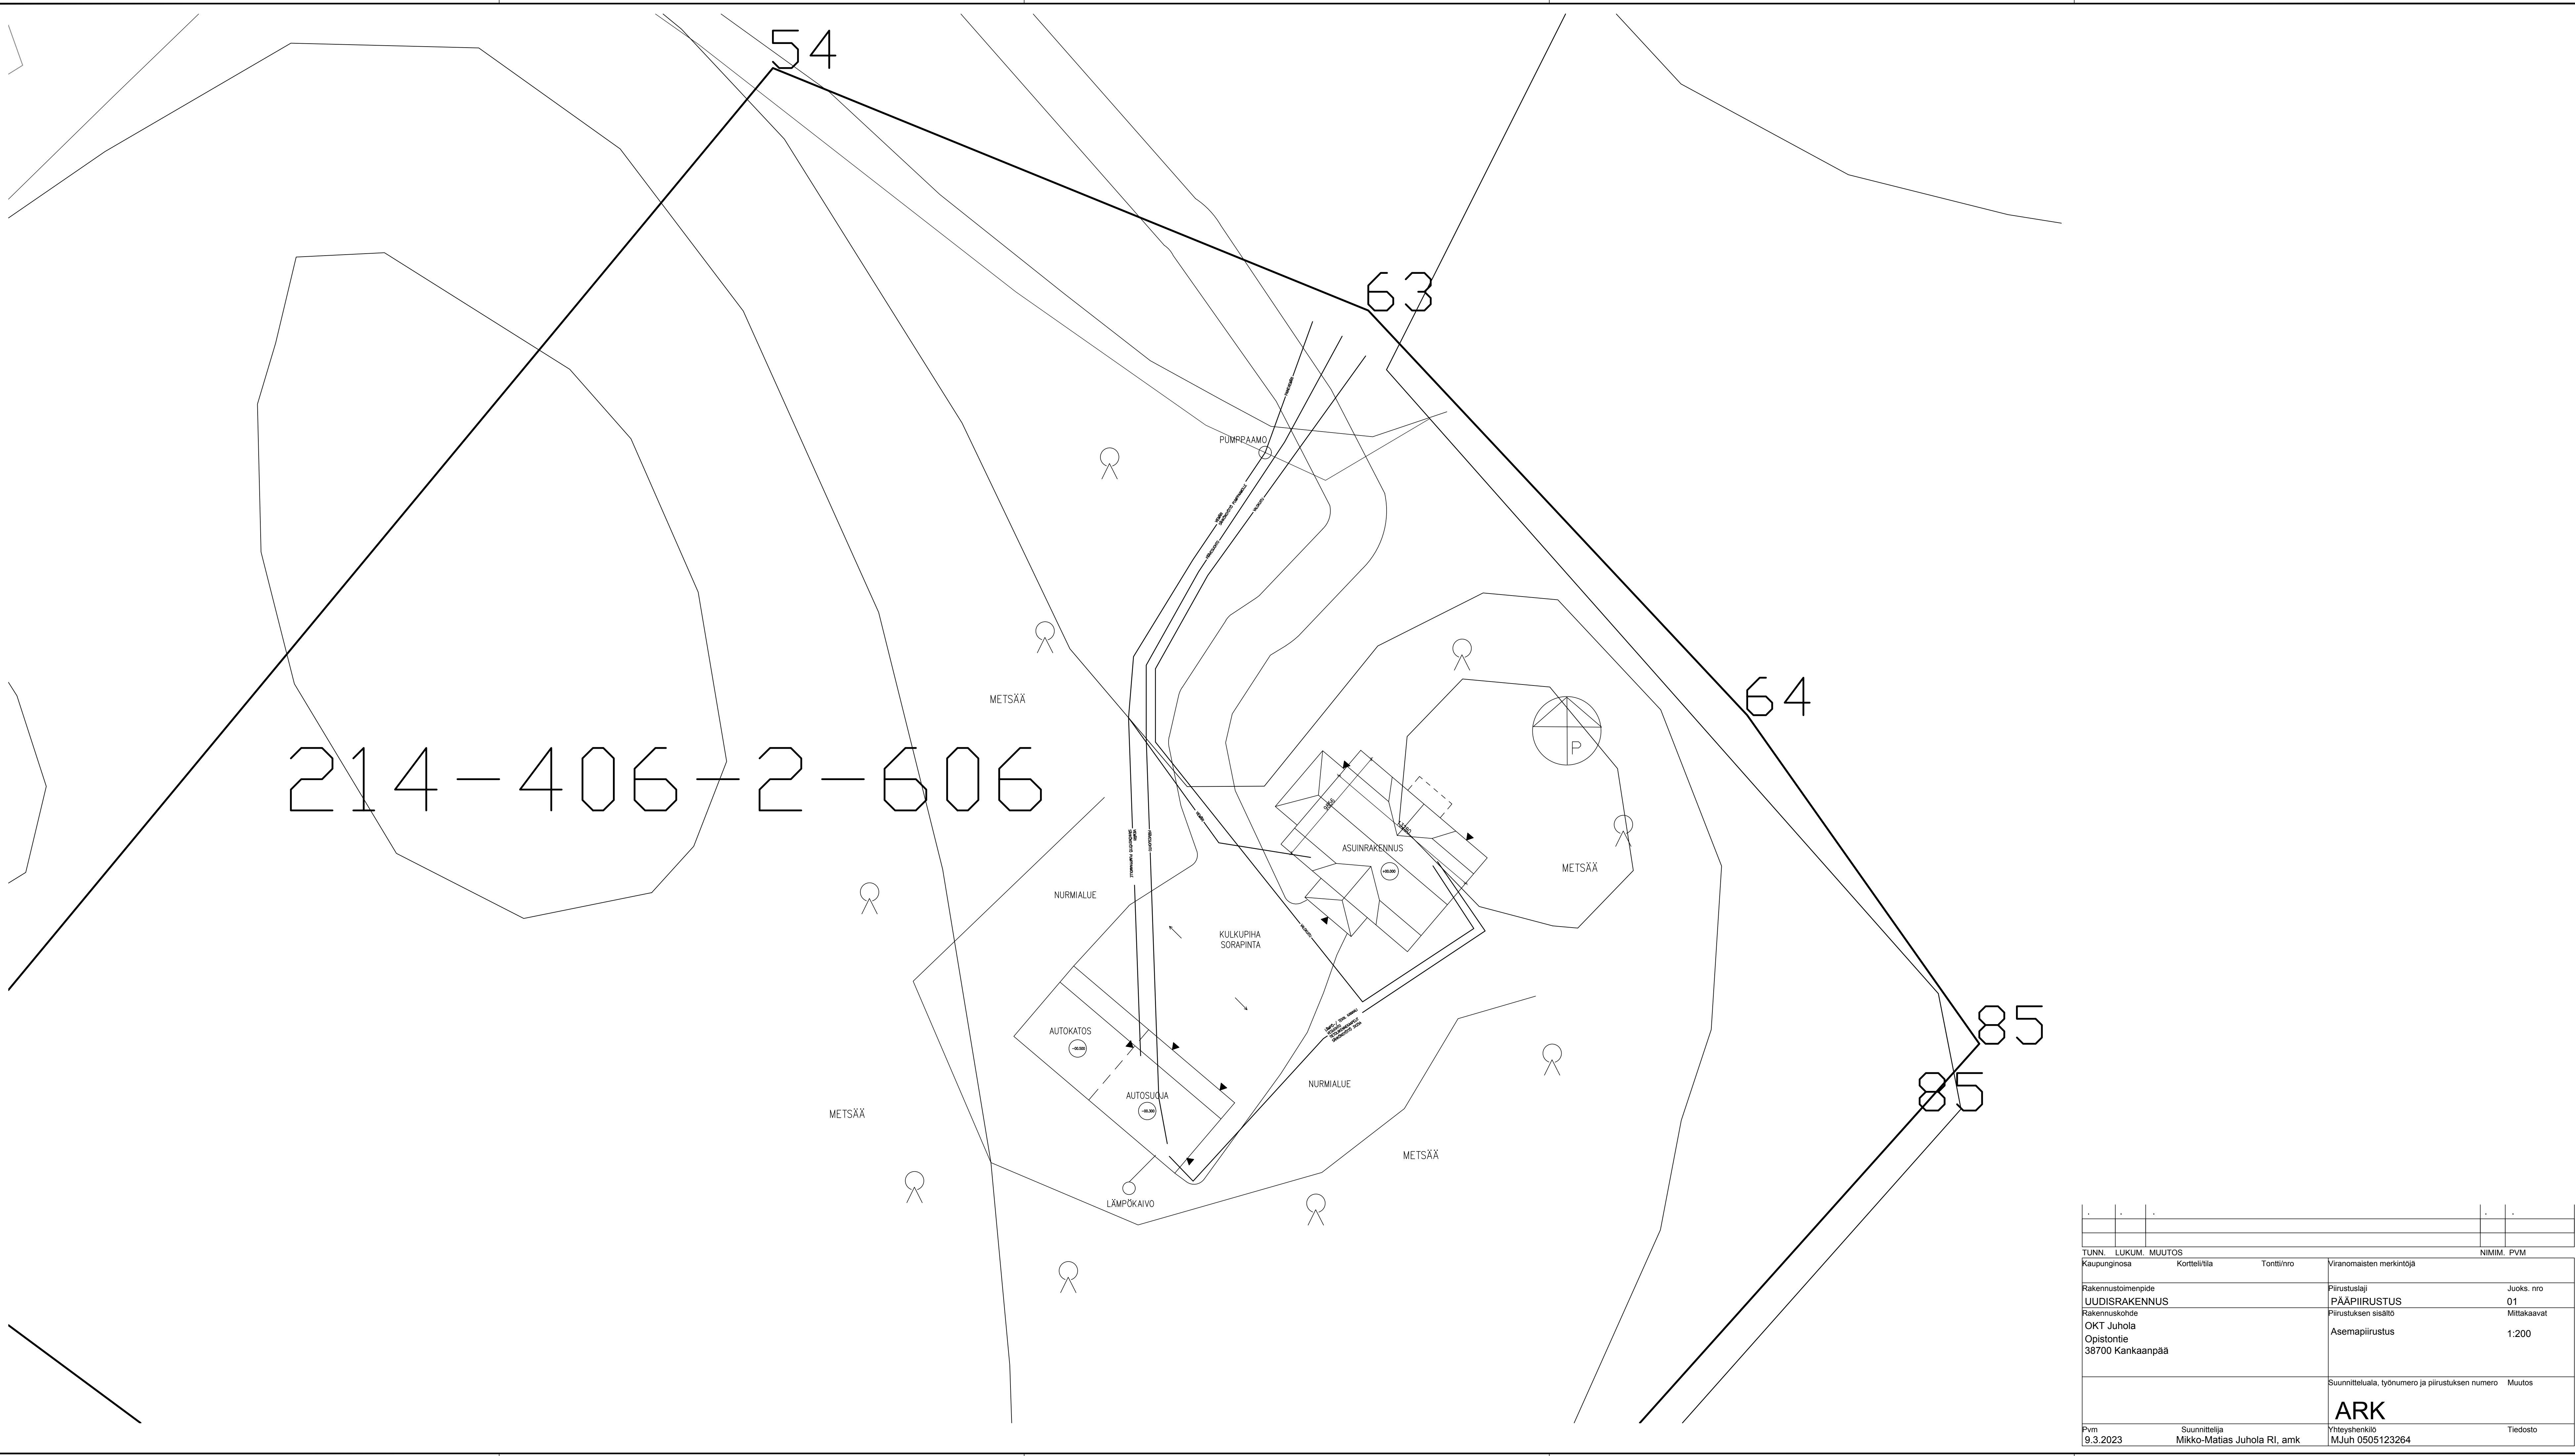

TUNN. LUKUM. MUUTOS			NIMIM. PVM		
Kaupunginosa		Korttelitila	Tontti/nro		Viranomaisten merkintöjä
Rakennustoimenpide			Pirustuslaji		Juoks. nro
UUDISRAKENNUS			PÄÄPIIRUSTUS		01
Rakennuskohde			Pirustuksen sisältö		Mittakaavat
OKT Juhola			Asemapiirustus		1:200
Opistontie					
38700 Kankaanpää					
			Suunnitteluala, työnnumero ja piirustuksen numero Muutos		
			ARK		
Pvm	Suunnittelija		Yhteyshenkilö		Tiedosto
9.3.2023	Mikko-Matias Juhola RI, amk		MJuh 0505123264		