


# Pituusleikkaus 1:1000 / 1:100

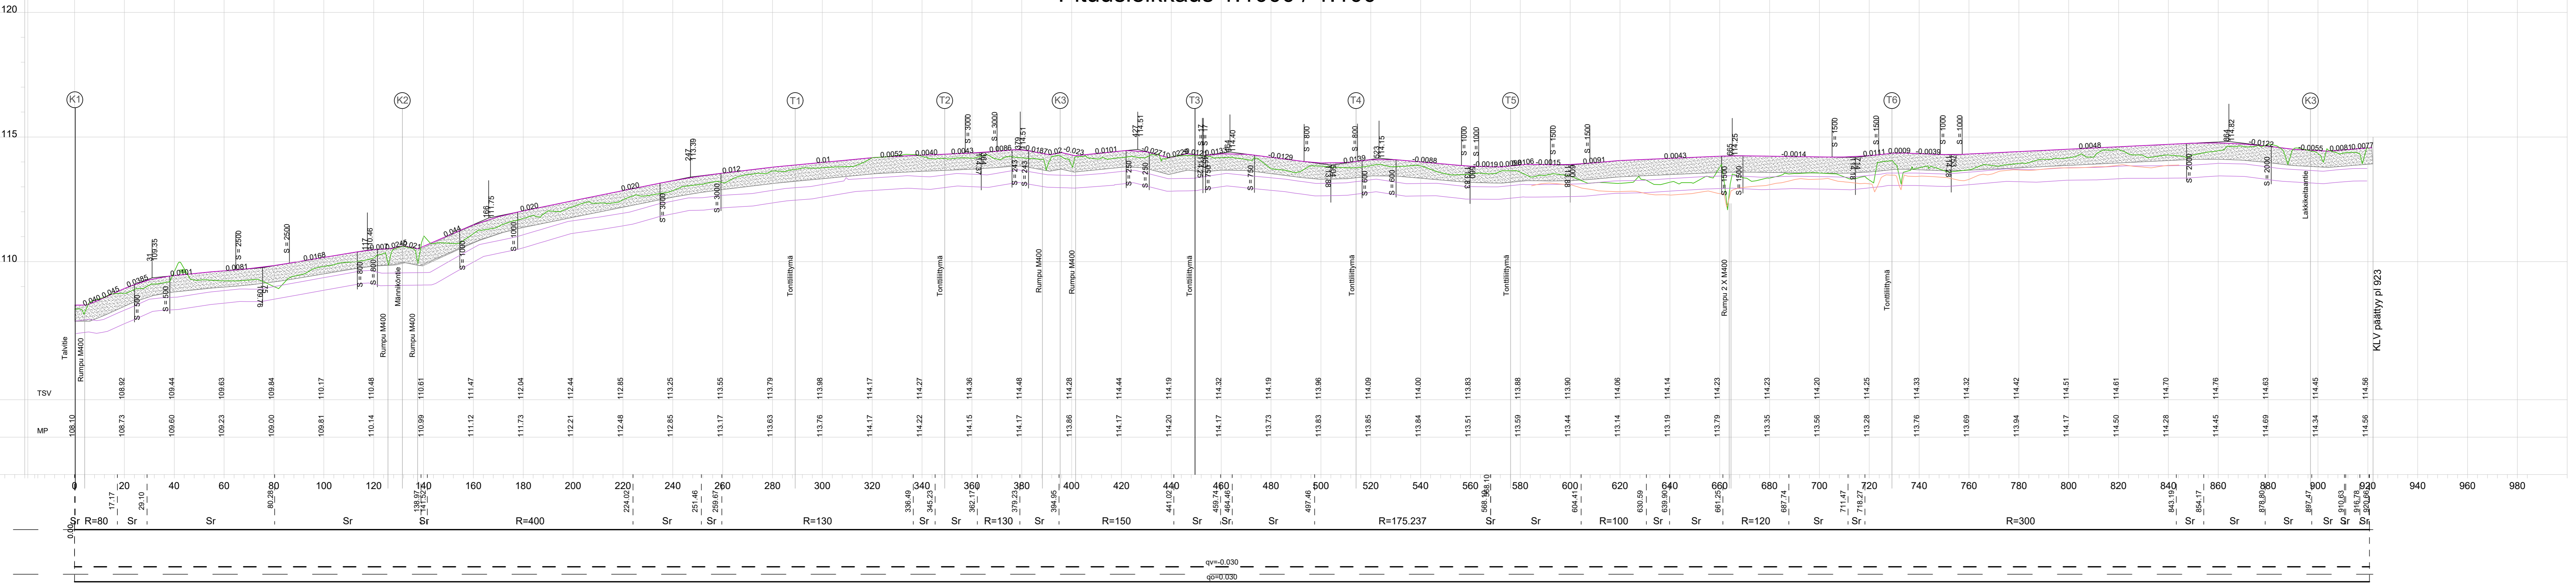

KÄYTETTY KOORDINAATTI- JA KORKEUSJÄRJESTELMÄ ETRS-GK22 JA N2000

|   |  |
|---|--|
| Rakennuskohde<br>Kankaanpään kaupunki<br>Teollisuustie JK-PP<br>Kankaanpää  | Piirustuksen sisältö<br>PITUUSLEIKKAUS   |
| Suunnittelija<br>Kankaanpään kaupunki<br>Rakennettu ympäristö-tulosalue<br>Kuninkaanlähteenkatu 8<br>38700 Kankaanpää | Suunnitteluala, työnnumero ja piirustuksen numero<br>Katusuunnittelu<br>16418002-201 |
| Päiväys 2.5.2024<br>Pääsuunn. M.VAAJASAARI<br>Hyy.  | Tiedosto<br>TIEDOSTO<br>Suunn./Piirt. M.HUTTUNEN<br>Tarkastaja                       |

qv=-0.030  
q6=0.030