


N:\VALINTO\Marko Huttunen\Suunnitelmat\Jämin tie_vaihe_II\Vaihe2_RS.dwg

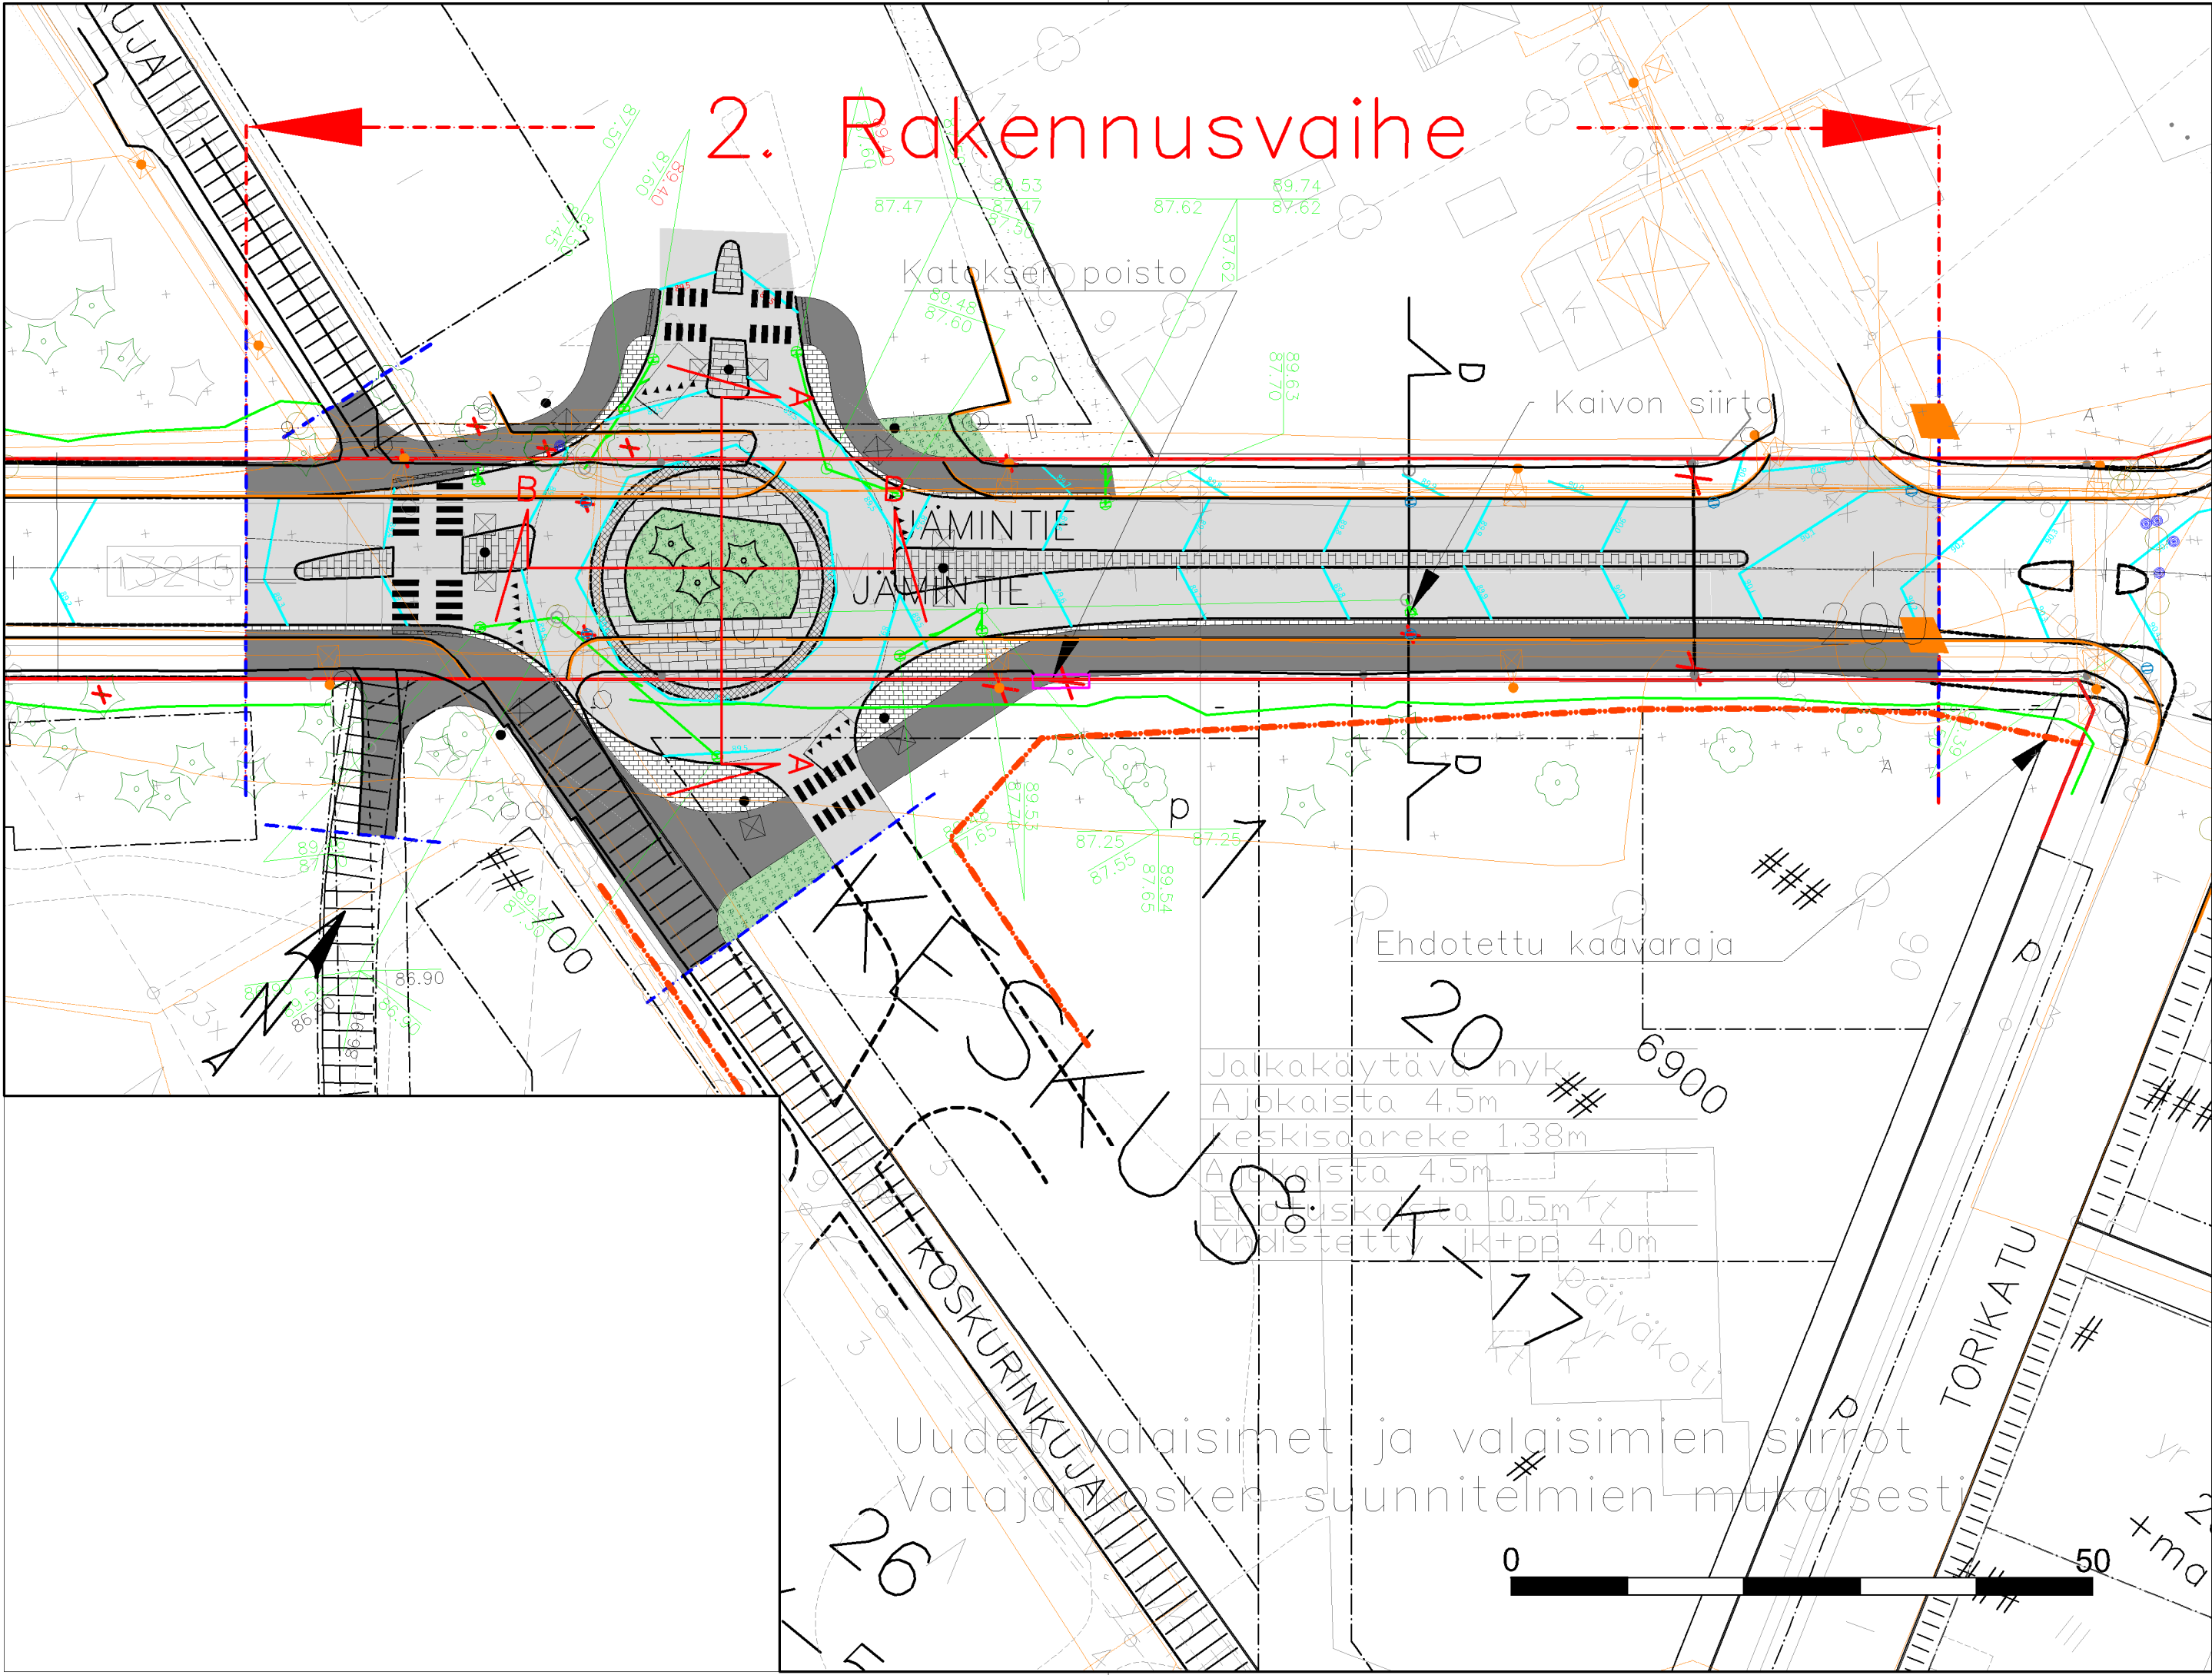

2. Rakennusvaihe

MERKINTÖJEN SELITYKSET

- ASFALTTIIN UPOTETTU (0-TASOON) KIVEYSALUE
- KIVEYSALUE, SAAREKKEET
- YHDISTETTY JALKAKÄYTÄVÄ JA PYÖRÄTIE
- AJORATA
- PORTAALI
- VAJERIORTAALI JA HARUKSET
- PÄÄLLYSTEEN REUNA, NYKYINEN
- PÄÄLLYSTEEN REUNA
- REUNAKIVI, NYKYINEN
- REUNAKIVI
- REUNAKIVI, MADALLETTU
- REUNAKIVI, UPOTETTU PÄÄLLYSTEEN TASOON
- VALAISIN, UUSI/SIIRRETTÄVÄ
- VALAISIN, NYKYINEN

SUUNNITELMA-ALUEEN RAJAKATUALUEEN RAJAISTUTETTAVA VIHERALUEHUOMIOKIVIRAITAISTUTETTAVA PUU TAI PENSASSÄILYTETTÄVÄ PUUHULEVESIPUTKI JA -KAIVOHULEVESIPUTKI JA -KAIVO, NYKYINEN

REV A	18.10.2023	Ehdotetun kaavarajan lisääminen, itähaaran lisääminen kiertoiliittymään, 1. vaiheen reunat näkyviin	E.Lahtinen
REV nro	pvm	Selite	Tekijä
KOHTeen nimi ja osoite		PIIRUSTUKSEN SISÄLTÖ	MITTAKAAVA
KANKAANPÄÄN KAUPUNKI		ASEMAPIIRUSTUS	1:500
JÄMINTIE PLV 60-200		RAKENTAMISVAIHE 2	
Vaihtoehto 1			
Sweco Infra & Rail Oy #####		KOORDINAATTI- JA KORKEUSJÄRJESTELMÄ	
		ETRS-GK25, N2000	
		SUUNN.ALA	TYÖ N:O
		HYV.	PIIR N:O
xx.xx.2024		###	23702722
			4
			MUUTOS