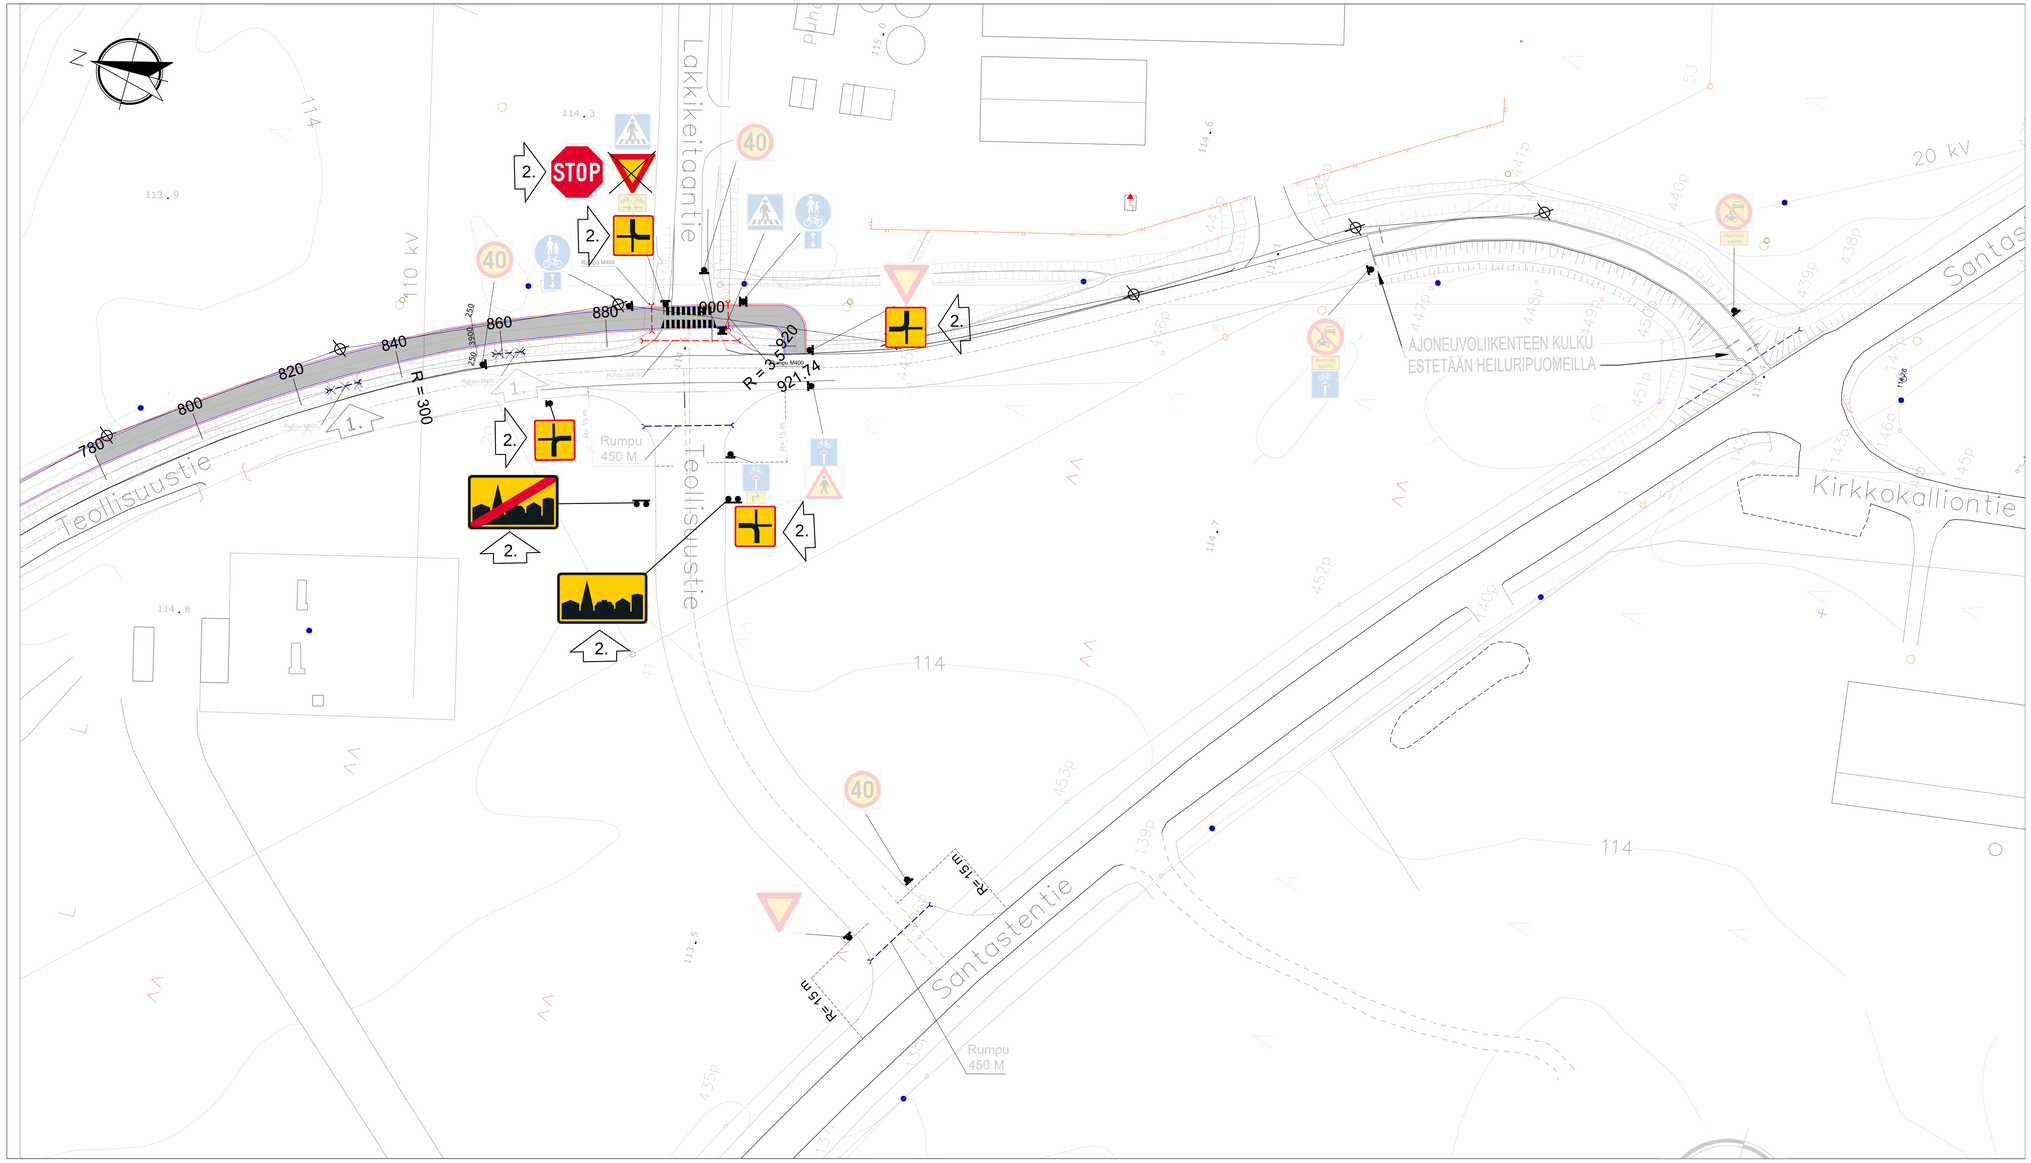

Muutos 2, 4.8.2025.
Lisätty liikennemerkkejä:
-Pakollinen pysähtyminen korvaamaan väistämisvelvollisuuden risteyksessä
-Etuajo-oikeutetun liikenteen suunta
-Taajama alkaa
-Taajama päättyy

N:O	PVM	
1.	24.7.2024	Pohjakartan vanhentuneet liittymät poistettu, joten rummut jäävät pois. MHu
2	4.8.2025	Liikennemerkkejä lisätty, ehdotus Teklaan MHu

KÄYTETTY KOORDINAATTI- JA KORKEUSJÄRJESTELMÄ ETRS-GK22 JA N2000

Rakennuskohde Kankaanpään kaupunki Teollisuustien jk-pp Kankaanpää	Piirustuksen sisältö SUUNNITELMAKARTTA plv. 780-921.74 Mittakaavat 1:500
Suunnittelija Kankaanpään kaupunki Rakennettu ympäristö-tulosalue Kuninkaanlähteenkatu 8 38700 Kankaanpää	Suunnittelula, työnumero ja piirustuksen numero Tiesuunnittelu Tiedosto 16418002-103 TIEDOSTO Luonnos
Päiväys 2.5.2024 Pääsuunn. M.VAAJASAARI Hyv. -	Suunn./Pirt. M.HUTTUNEN Tarkastaja -