



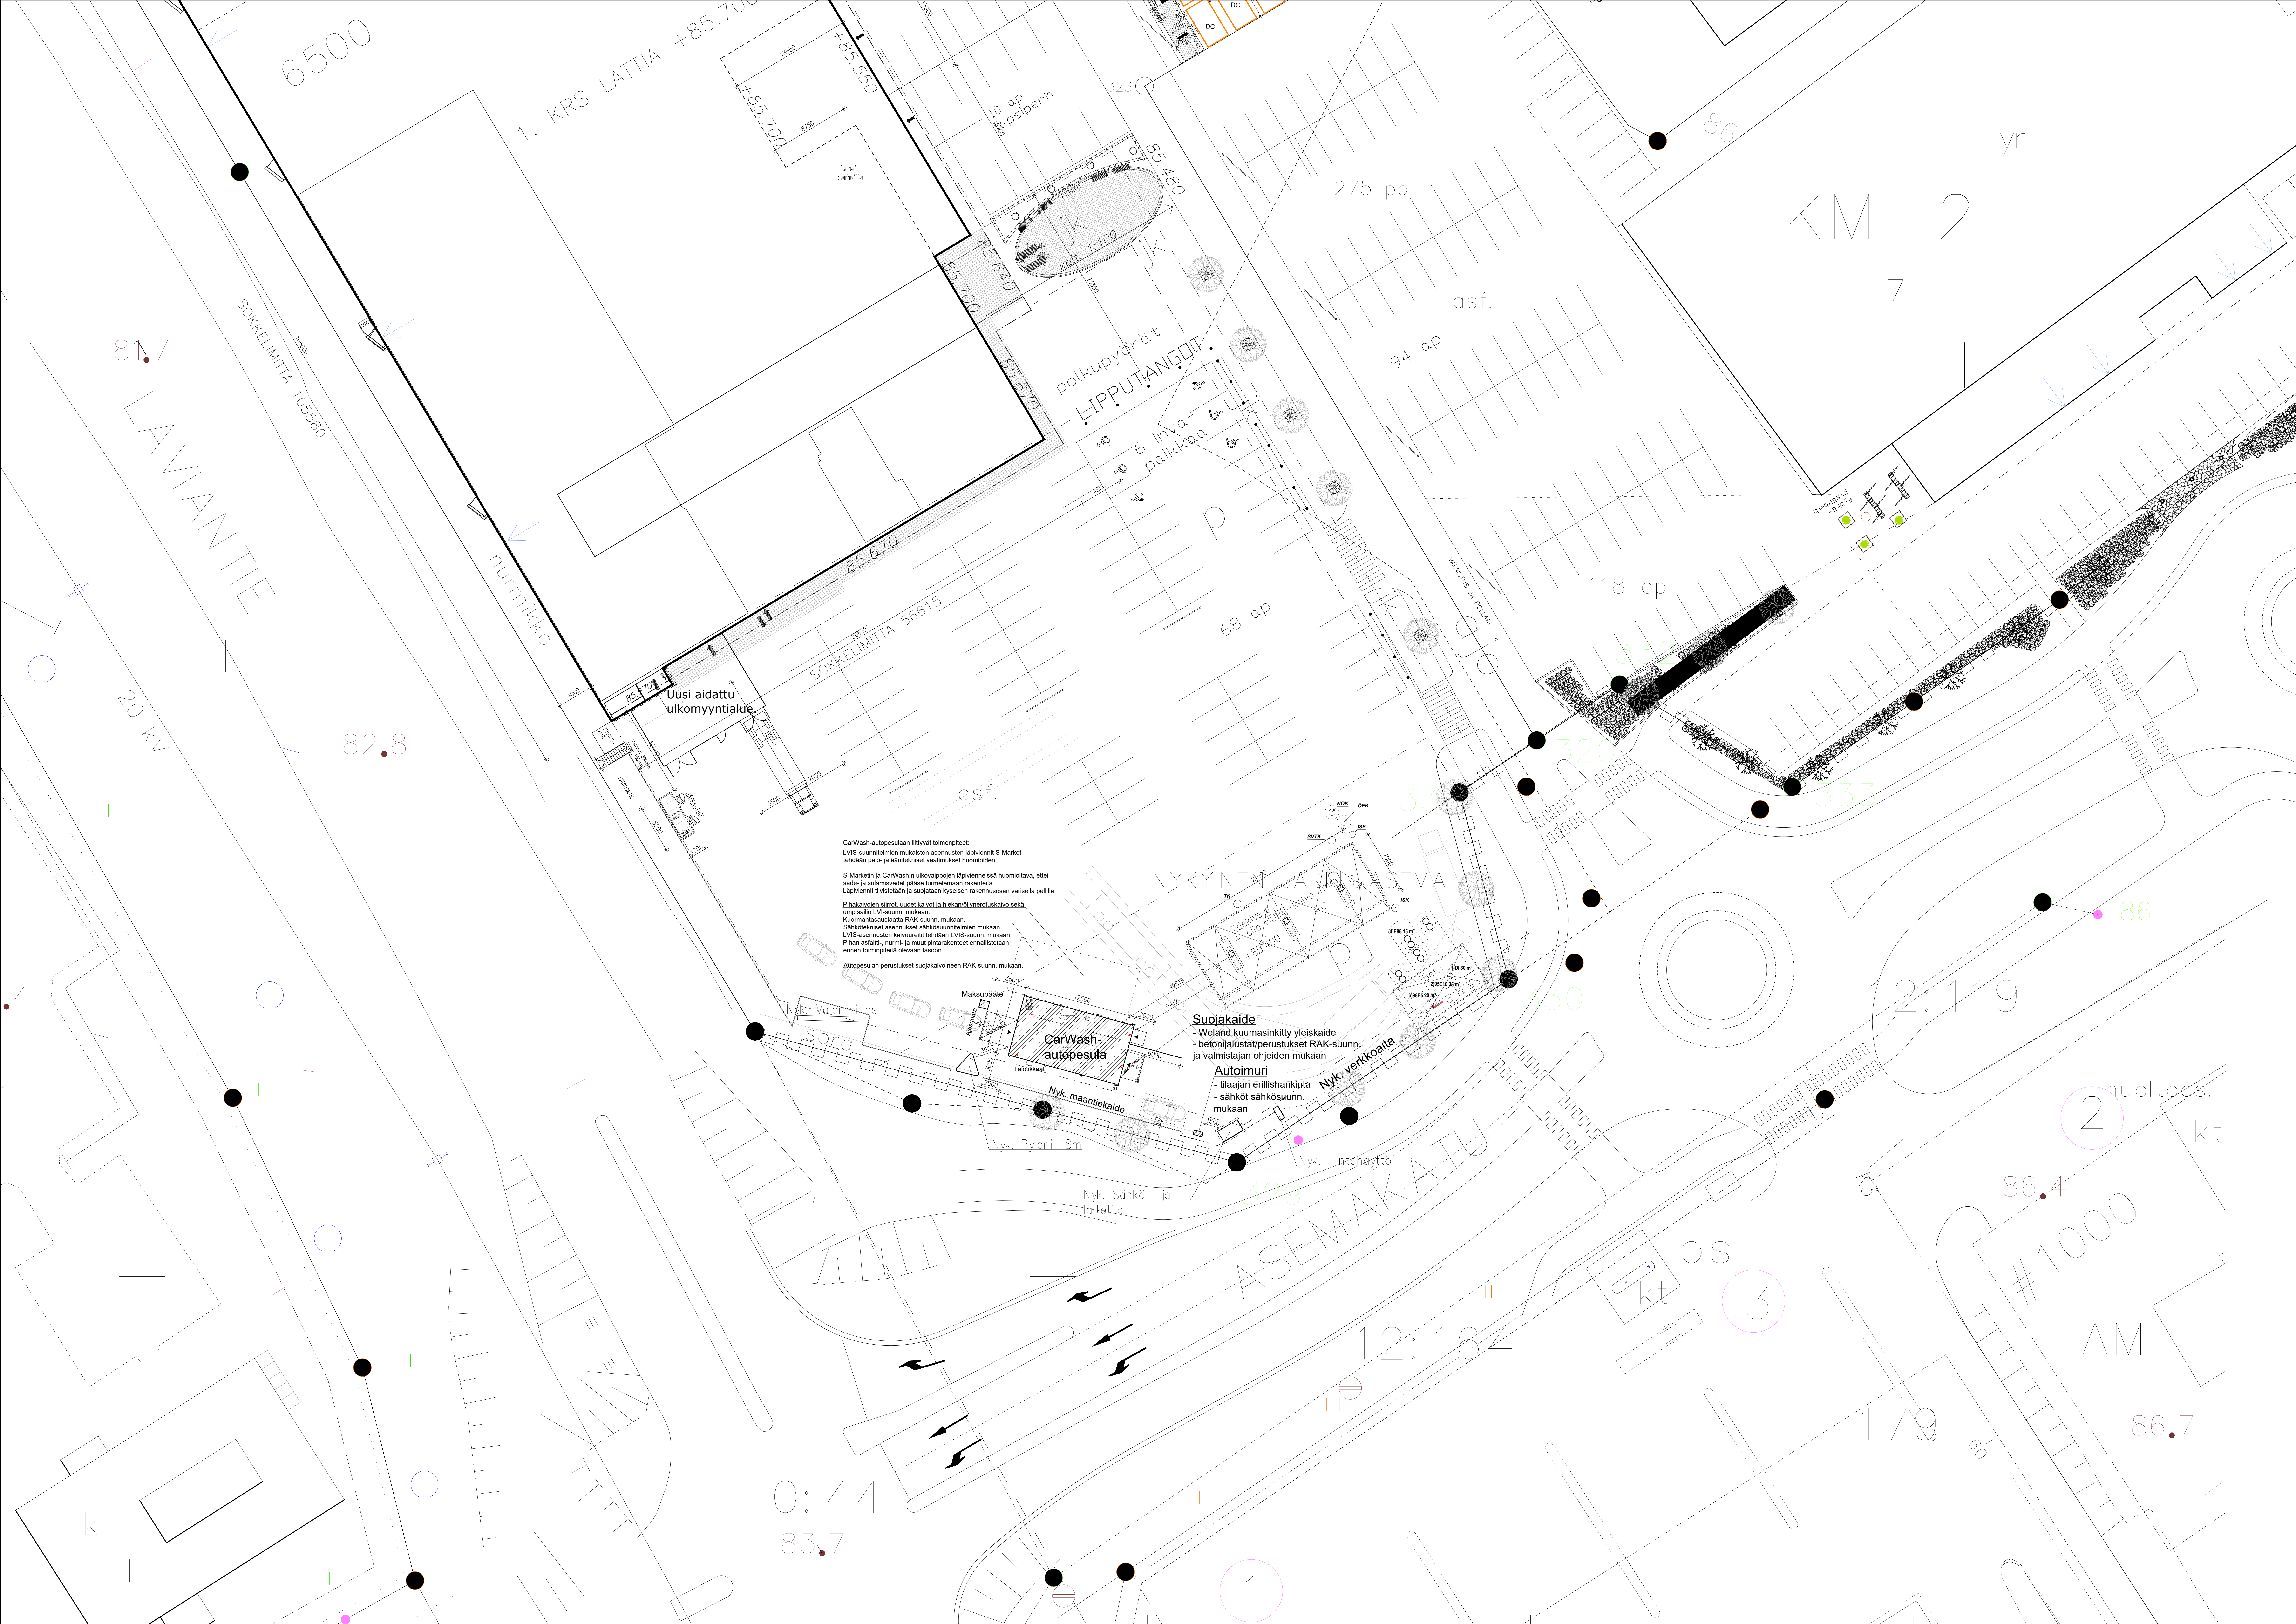

TONTIN PINTA-ALA	6500,0 m ²
RAKENNUSOIKEUS	6630,5 m ²
KERROSALA	6144,0 m ²
HUONEISTOALA	8283,0 m ²
BRUTTOALA	51895 m ³
TILAVUUS	

UUDISRAKENNUS: CARWASH	
KERROSALA	84,0 m ²
HUONEISTOALA	80,0 m ²
BRUTTOALA	84,0 m ²
TILAVUUS	455 m ³

YHTEENSÄ:	
KERROSALA	6714,5 m ²
HUONEISTOALA	6225,0 m ²
BRUTTOALA	8367,0 m ²
TILAVUUS	52350 m ³

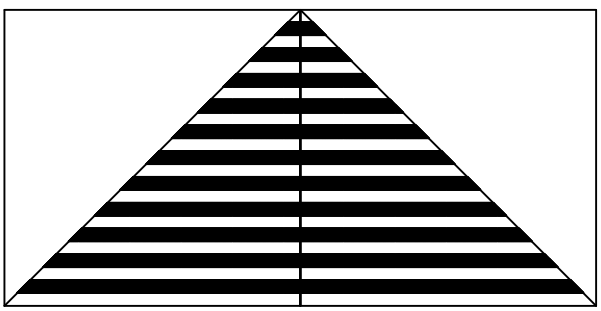

