
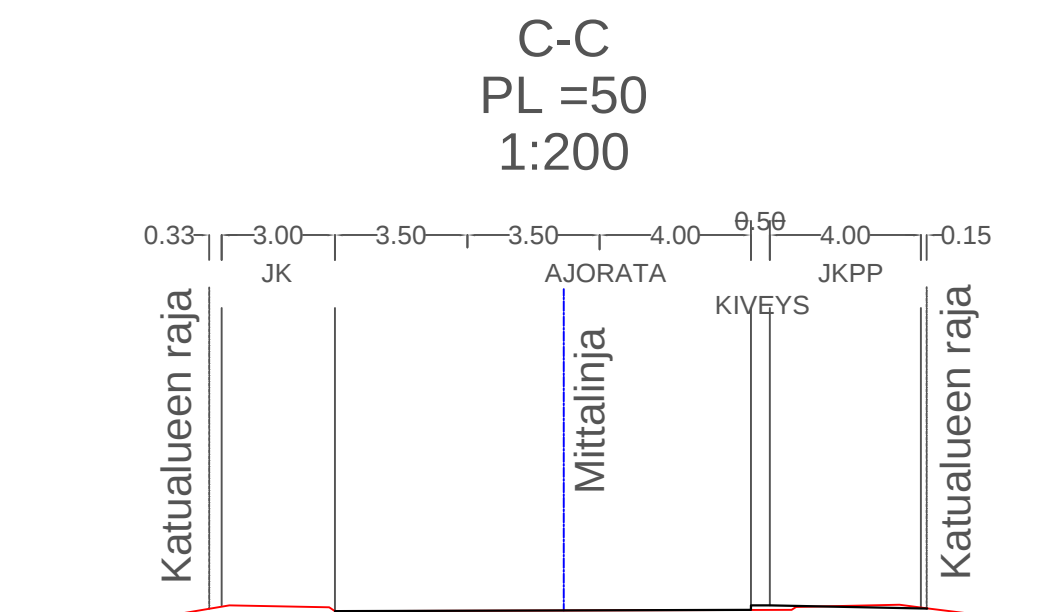
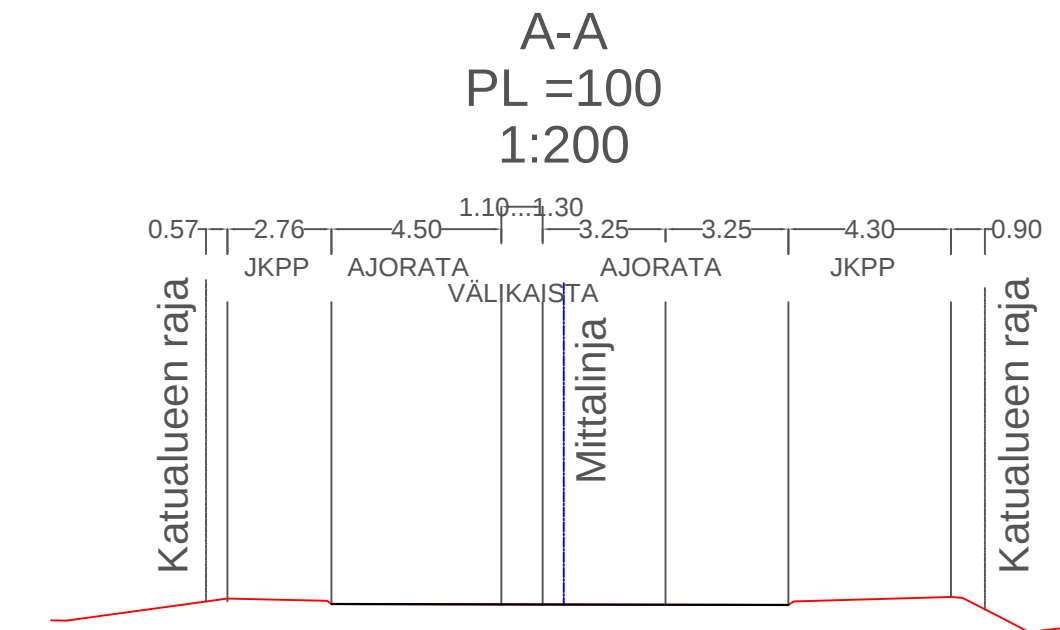
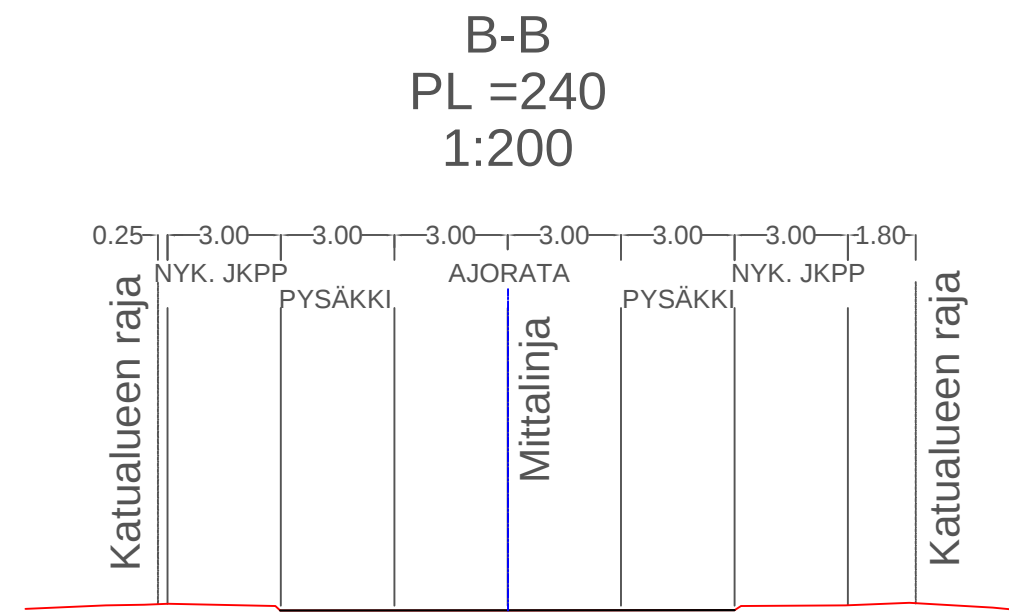


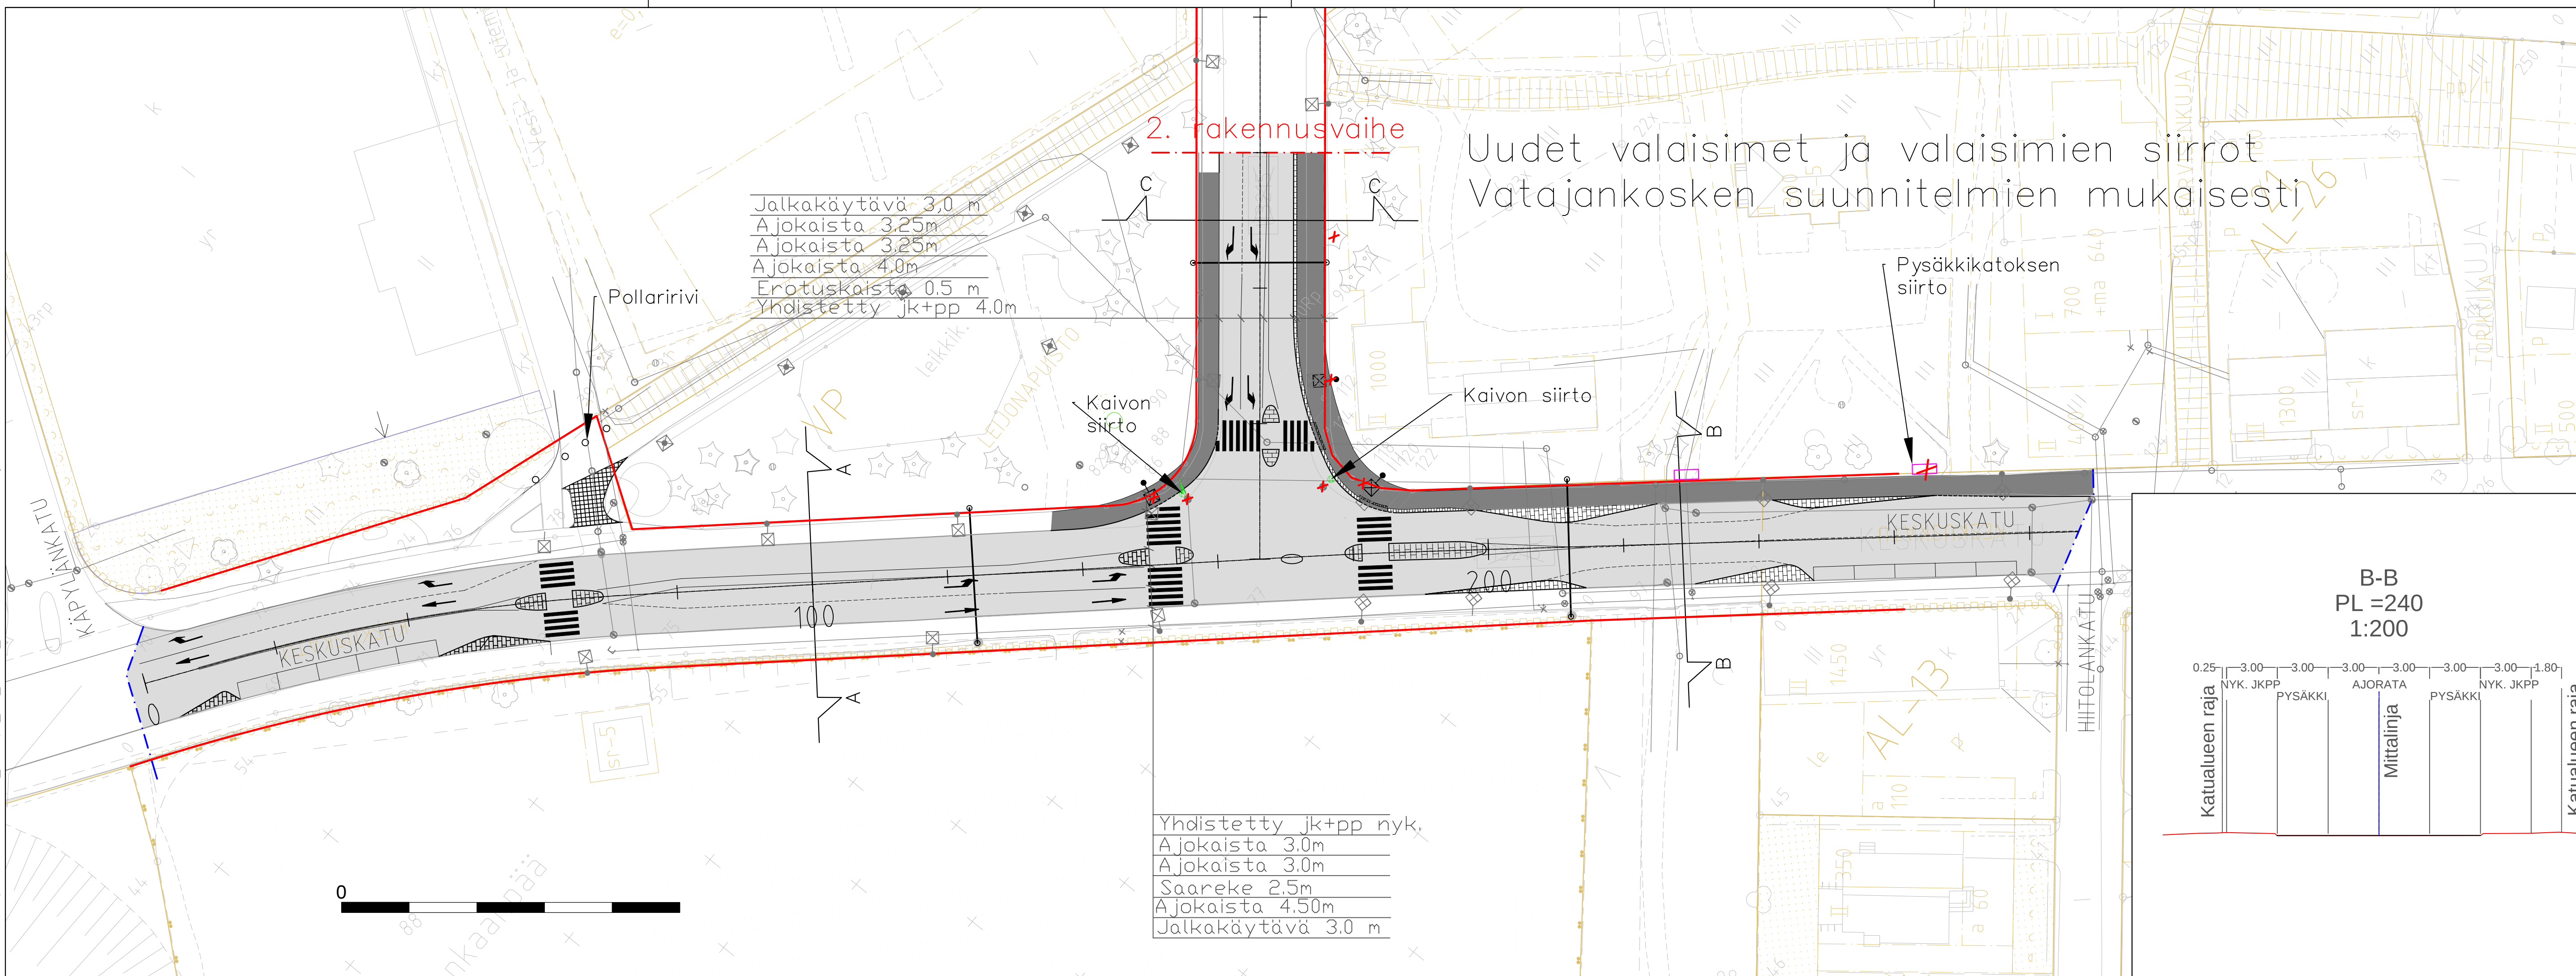

- MERKINTÖJEN SELITYKSET
- ASFALTTIIN UPOTETTU (0-TASOON) KIVEYSALUE
 - KIVEYSALUE, SAAREKKEET
 - YHDISTETTY JALKAKÄYTÄVÄ JA PYÖRÄTIE
 - AJORATA
 - PORTAALI
 - HUOMIOKIVIRAITA
 - PÄÄLLYSTYEN REUNA, NYKYINEN
 - PÄÄLLYSTYEN REUNA
 - REUNAKIVI, NYKYINEN
 - REUNAKIVI
 - REUNAKIVI, MADALLETTU
 - KATUALUEEN RAJA
 - VALAISIN, UUSI/SIIRRETTÄVÄ
 - VALAISIN, NYKYINEN
 - SÄILYTETTÄVÄ PUU
 - HULEVESIPUTKI JA -KAIVO
 - HULEVESIPUTKI JA -KAIVO, NYKYINEN
 - SUUNNITELMA-ALUEEN RAJA

KOHTEEN NIMI JA OSOITE KANKAANPÄÄN KAUPUNKI KESKUSKATU VÄLILLÄ KÄPYLÄNKATU - HIITOLANKATU		PIIRUSTUKSEN SISÄLTÖ KATUSUUNNITELMA RAKENTAMISVAIHE 1		MITTAKAAVA 1:500	
SWECO  Sweco Infra & Rail Oy Ilmalanportti 2 00240 Helsinki 020 739 3000	SUUNN. E.Lahtinen	KOORDINAATTI- JA KORKEUSJÄRJESTELMÄ ETRS-GK25, N2000			
	TARK. J.Inkinläinen	SUUNN. ALA	TYÖ N:O	PIIR N:O	MUUTOS
	HYV. O.Leppänen	TKA	23702722	2	
	10.2.2023				