


P:\FHE\06\120\25008305_Kankaanpää_Keskuskatu_ja_jäminien_RS\000\0_C_Suunnitelmat\Liikenne\mpy_ä_Luonnos.dwg

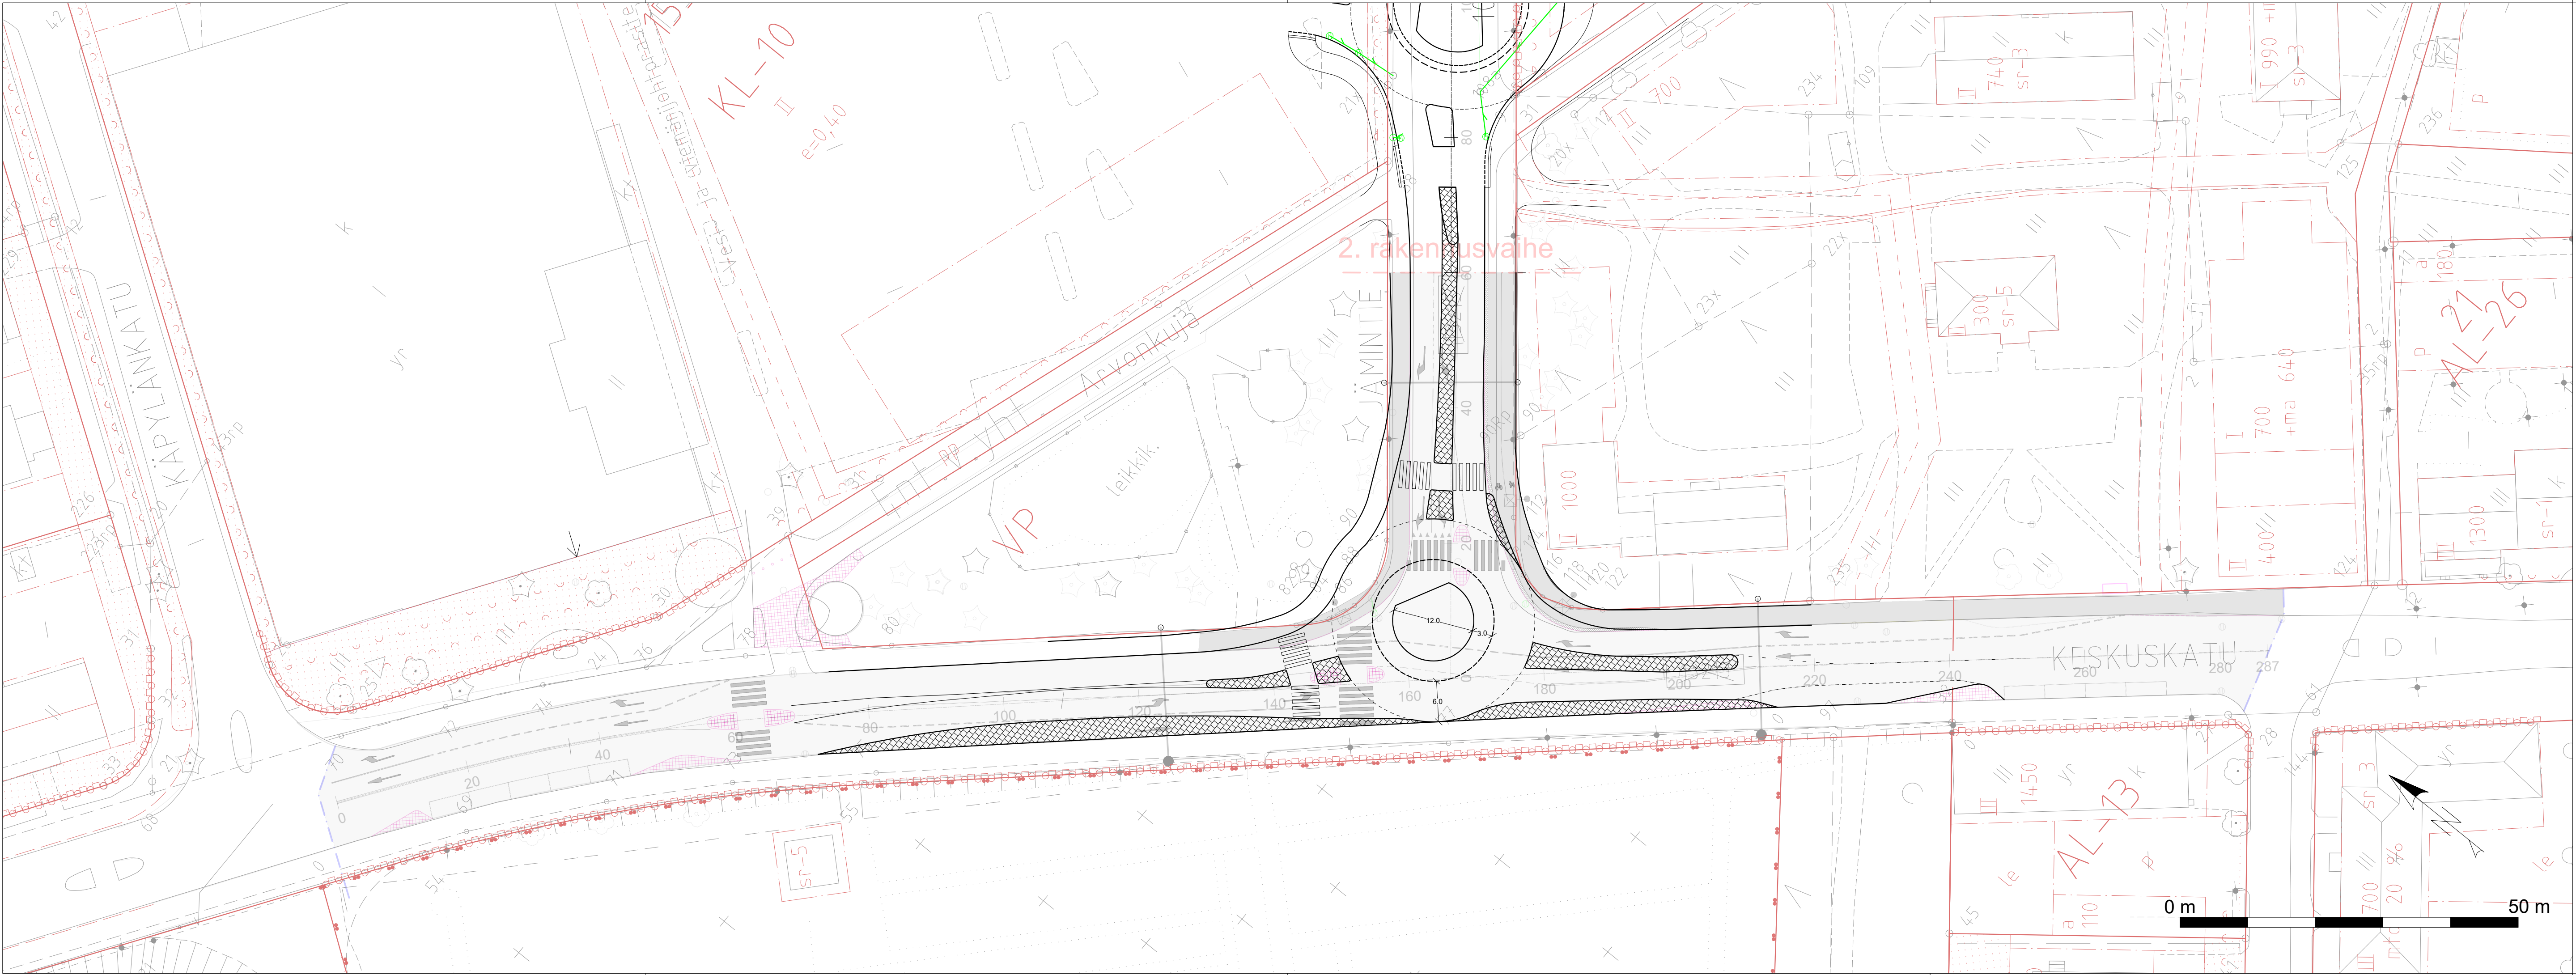

KAAVARAJA

LUONNOS

KOHTIEN NIMI JA OSOITE
KANKAANPÄÄN KAUPUNKI
1.KAUPUNGINOSA (KESKUS)
KESKUSKATU VÄLILLÄ KÄPYLÄNKATU - HIITOLANKATU

PIIRUSTUKSEN SISÄLTÖ
XX
xx

MITTAKAAVA
1:500

SWECO

Sweco Finland Oy
Ilmalanportti 2
00240 Helsinki
020 735 3000

SUUNN.
S. Kauppi
TARK.
L. Lipre
HYV.

KOORDINAATTI- JA KORKEUSJÄRJESTELMÄ
ETRS-GK25, N2000

SUUNN. ALA

TYÖ N:O

PIIR N:O

MUUTOS

20.08.2024

XX

25008305

xx