


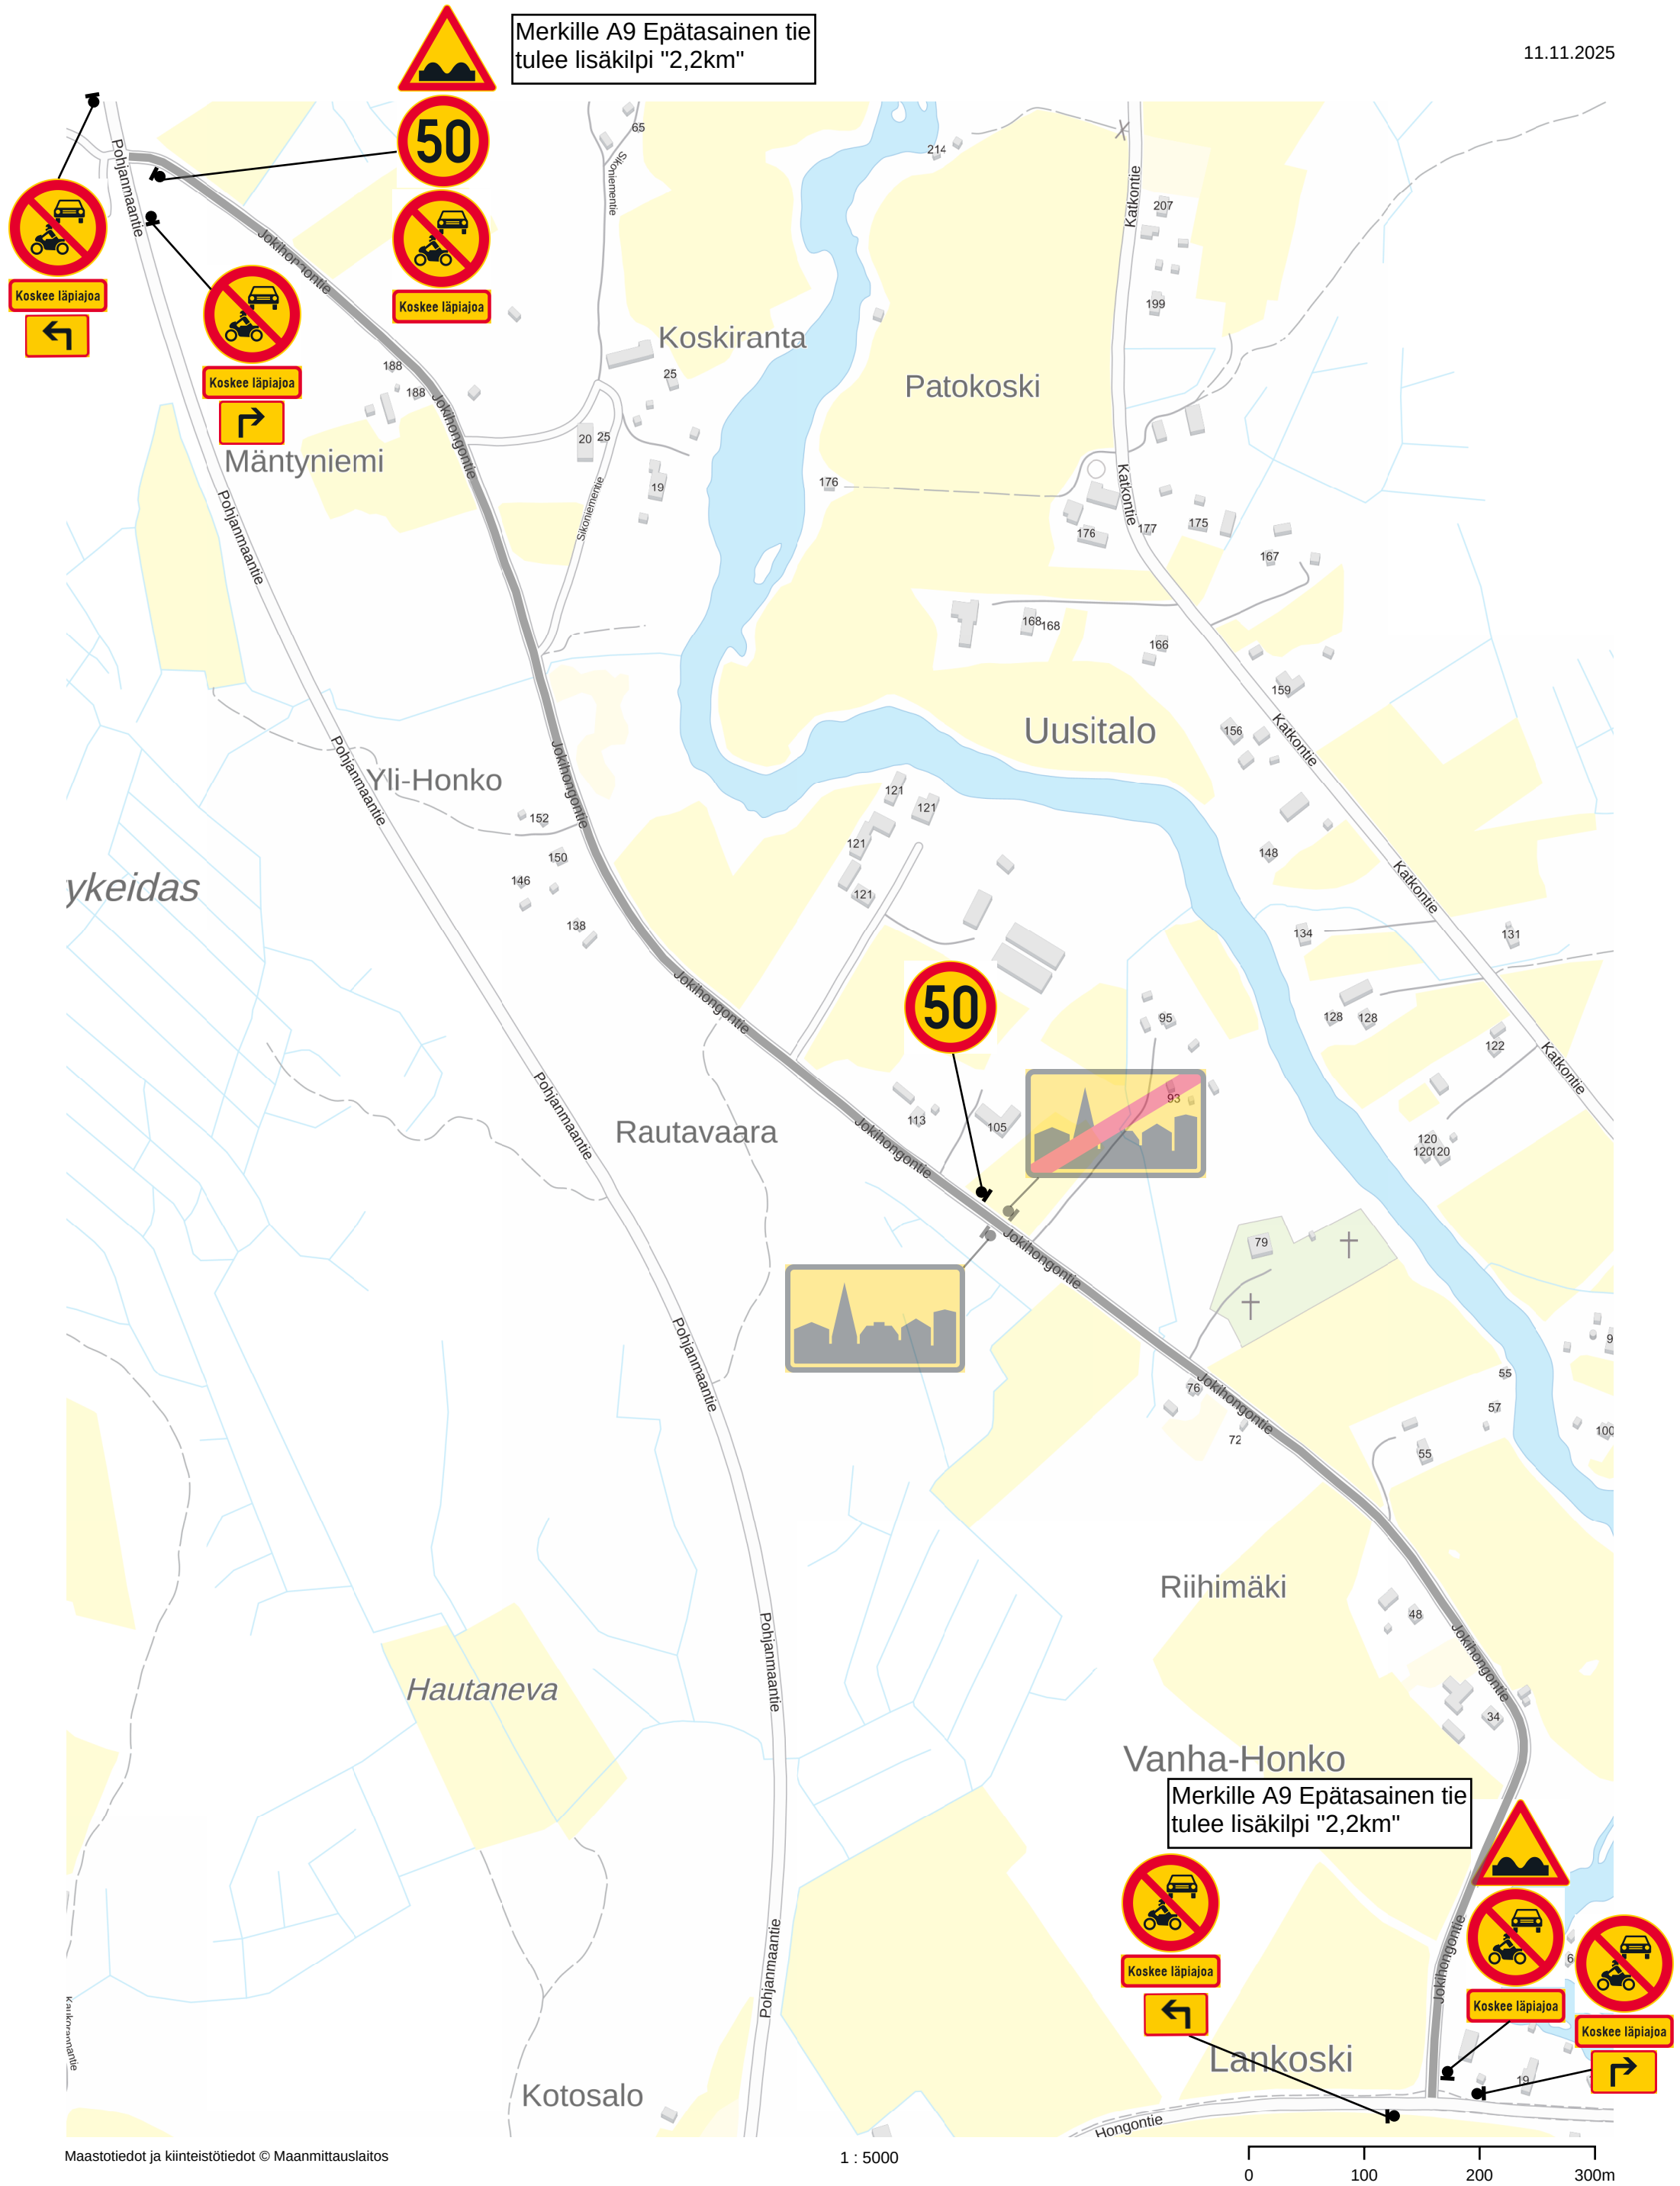

Jokihongontietä koskevat merkkimuutokset, ehdotus