


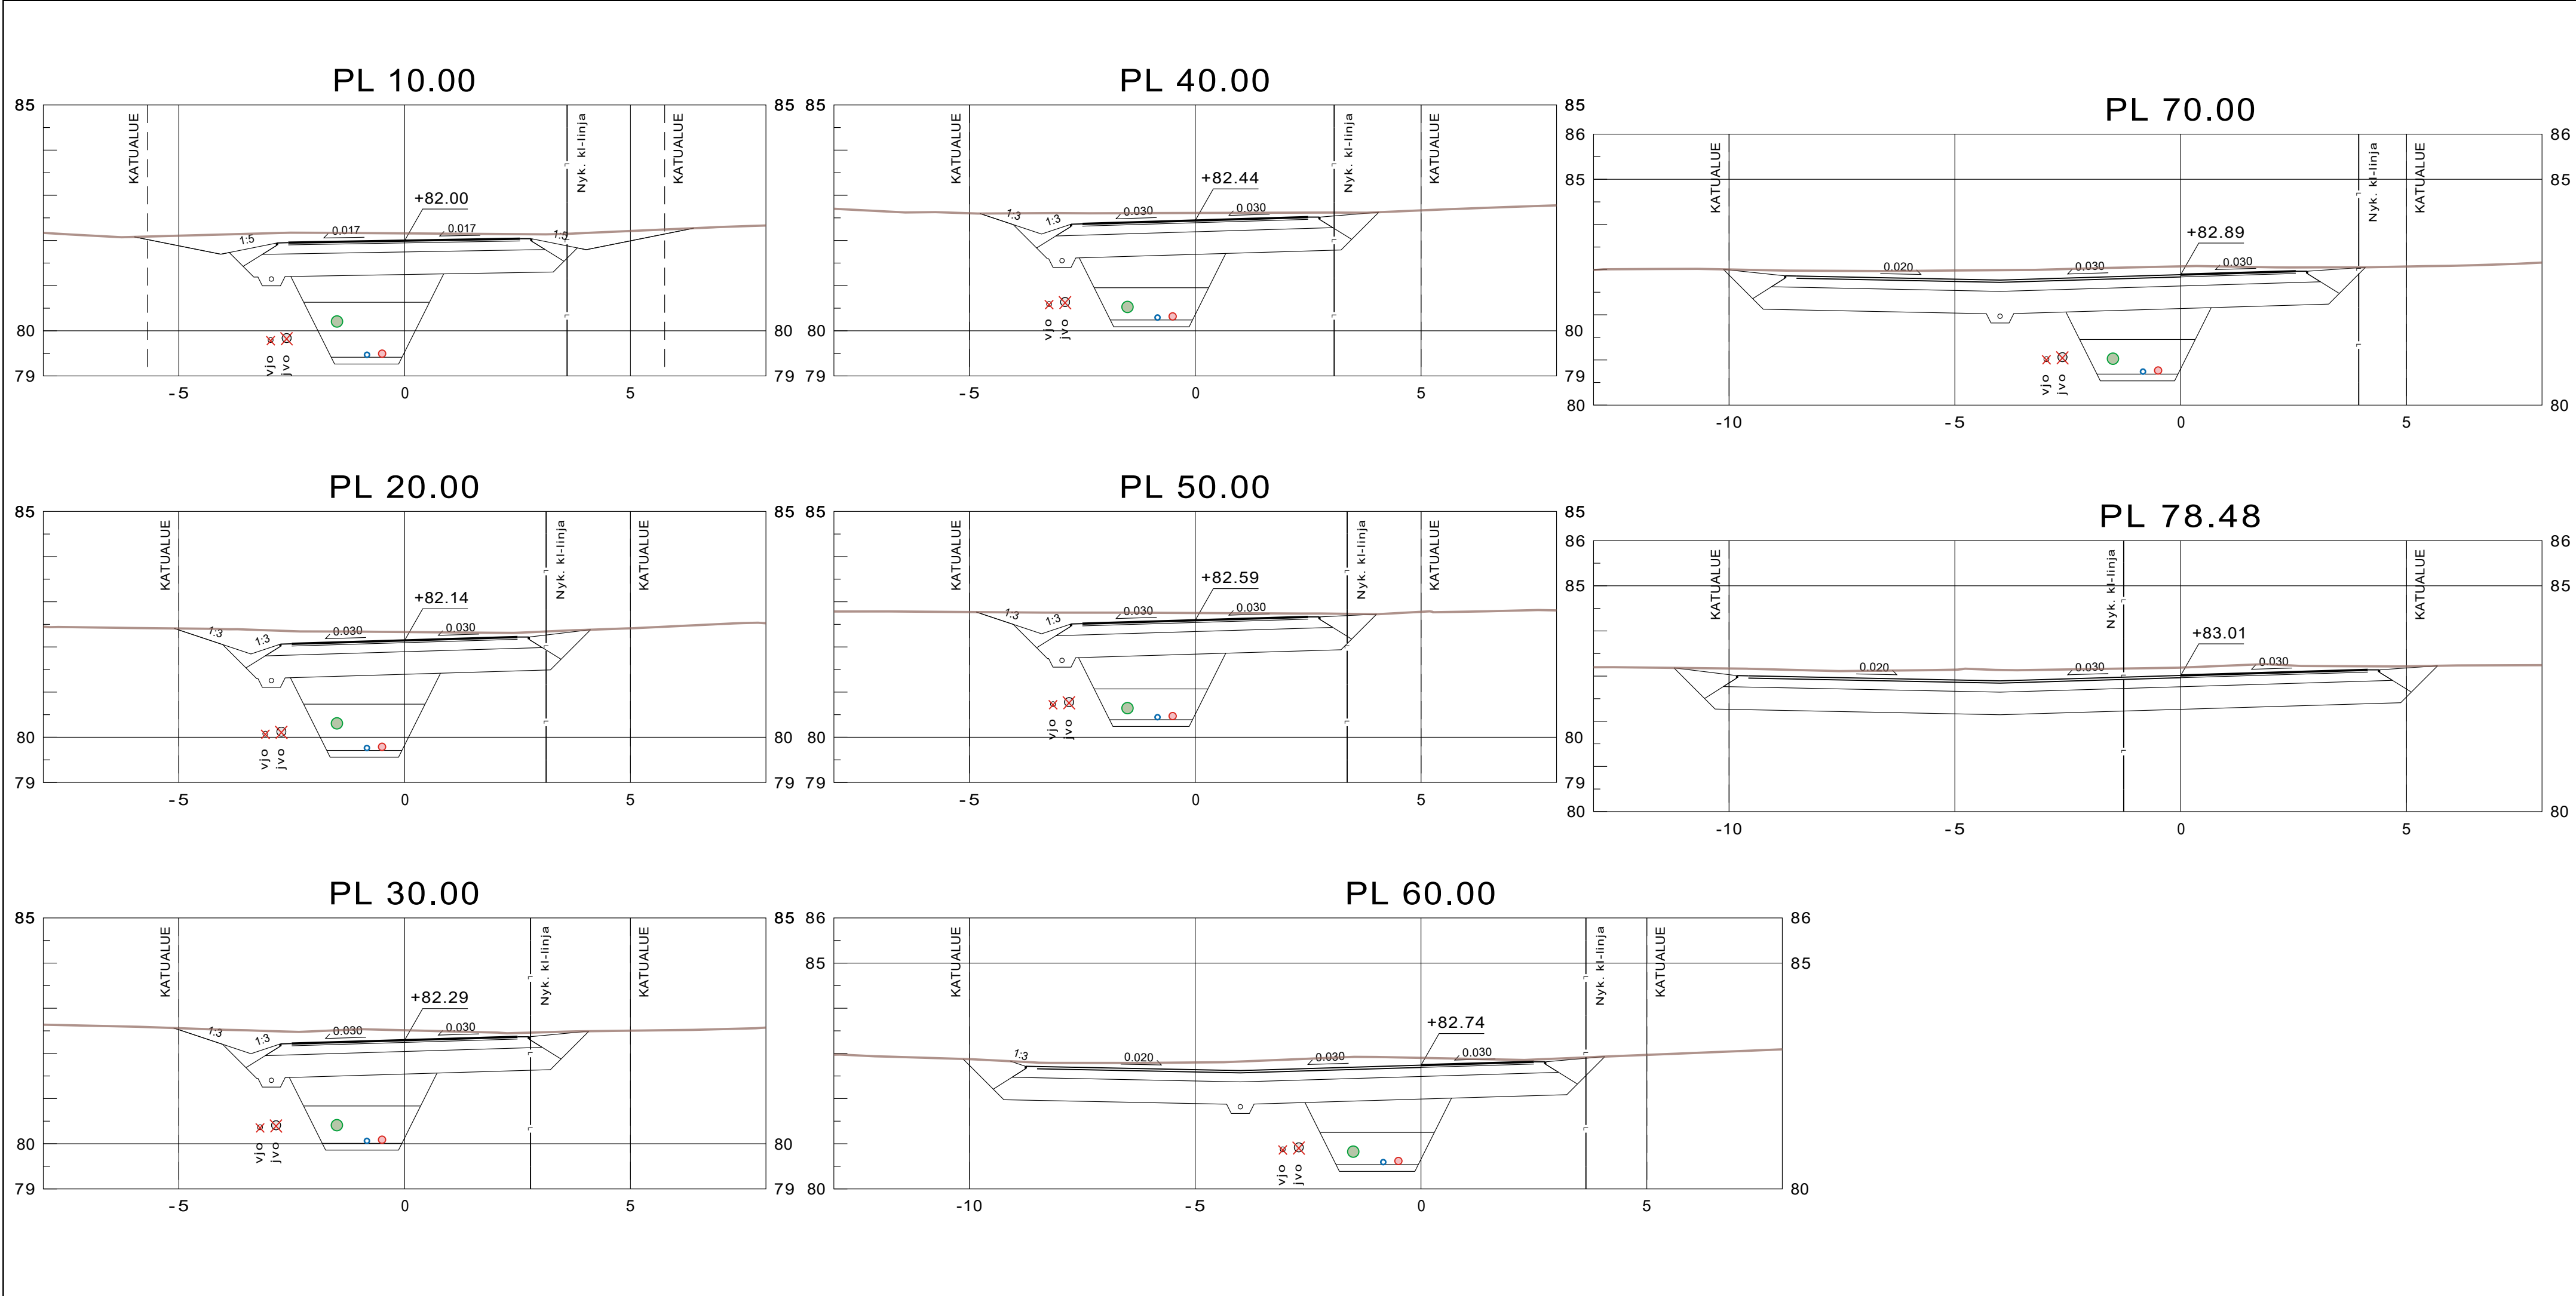

Koordinaattijärjestelmä ETRS-GK22		Korkeusjärjestelmä N2000			
KOHTIEN NIMI JA OSOITE		PIIRUSTUKSEN SISÄLTÖ		MITTAKAAVA	
KANKAANPÄÄN KAUPUNKI VÄINÄMÖISENKADUN PERUSPARANNUS RAKENNUSSUUNNITELMA		POIKKILEIKKAUKSET SAMMONKATU		1:100	
 Sweco Finland Oy 33100 TAMPERE	SUUNN. FITEOR	TIEDOSTO			
	TARK. FIAPPA				
	HYV. FIEPPV				
	20.5.2025	SUUNN. ALA	TYÖ N:O	PIIR N:O	MUUTOS
		.	25019376	025	.