
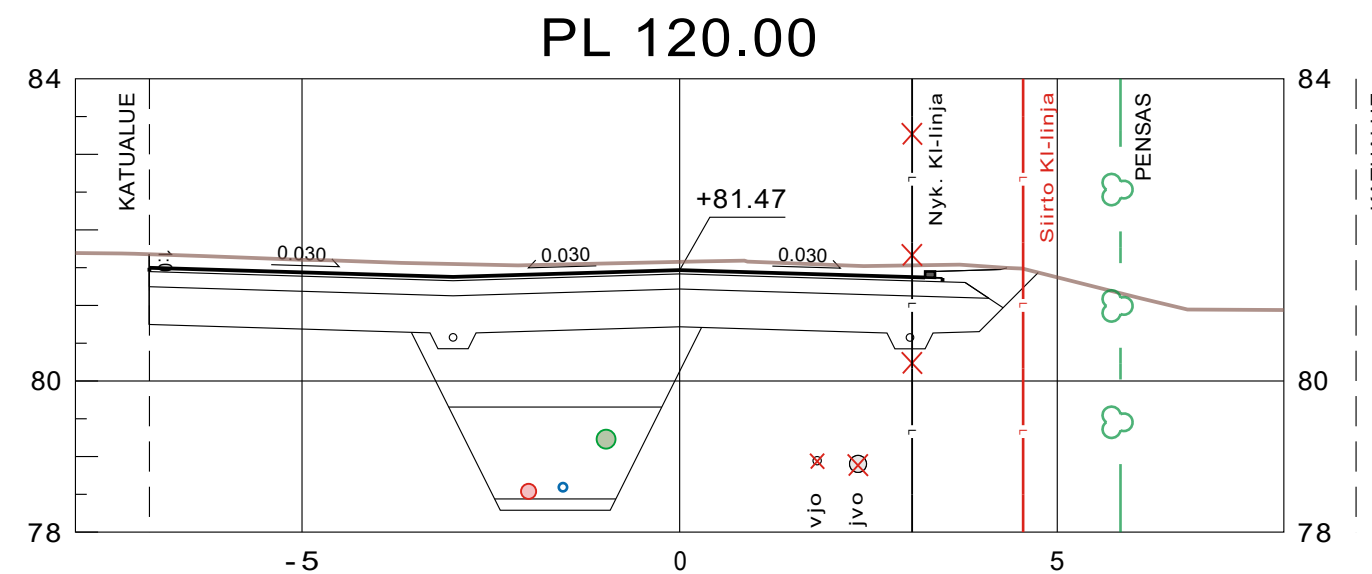
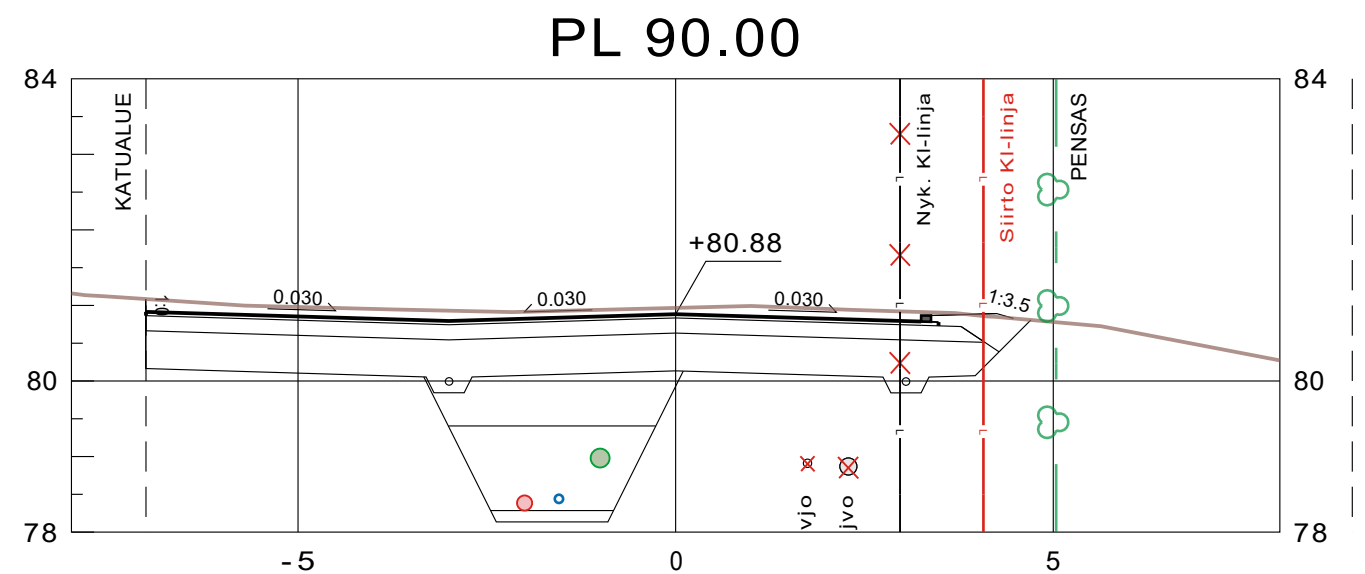
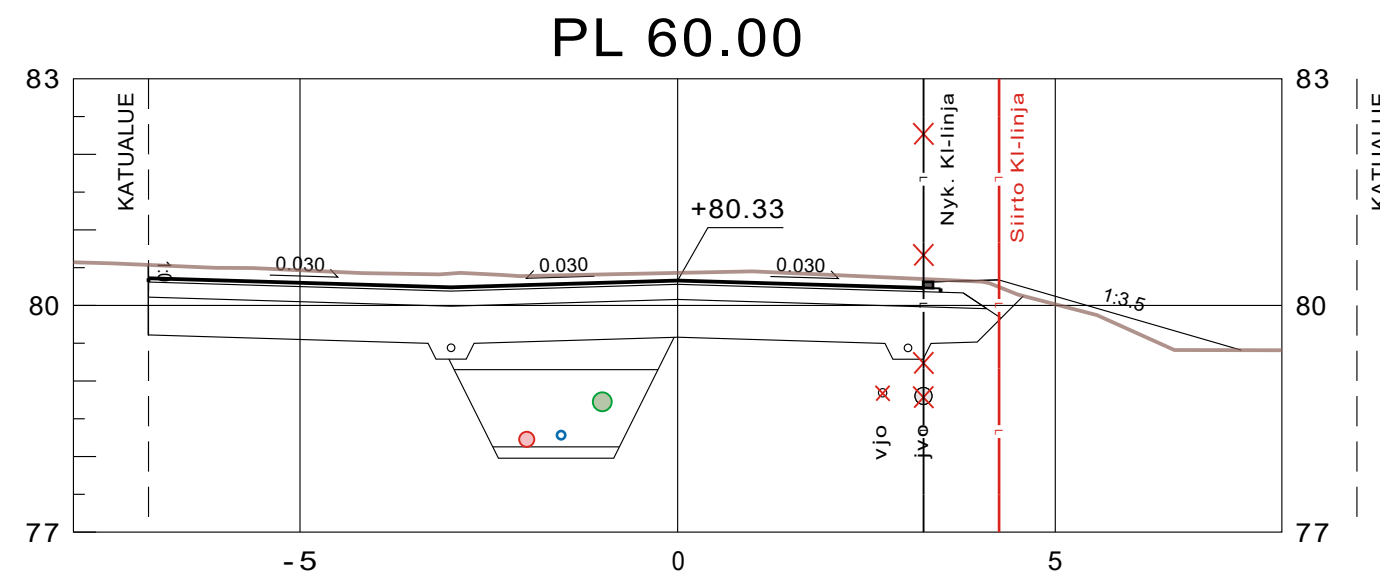
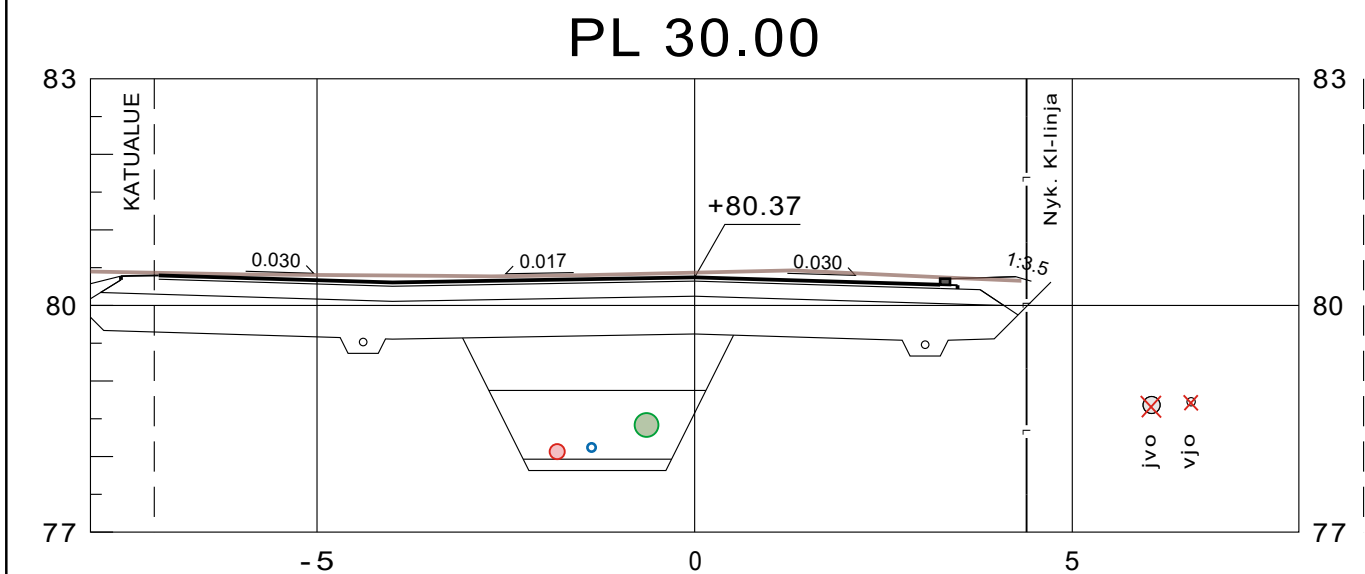
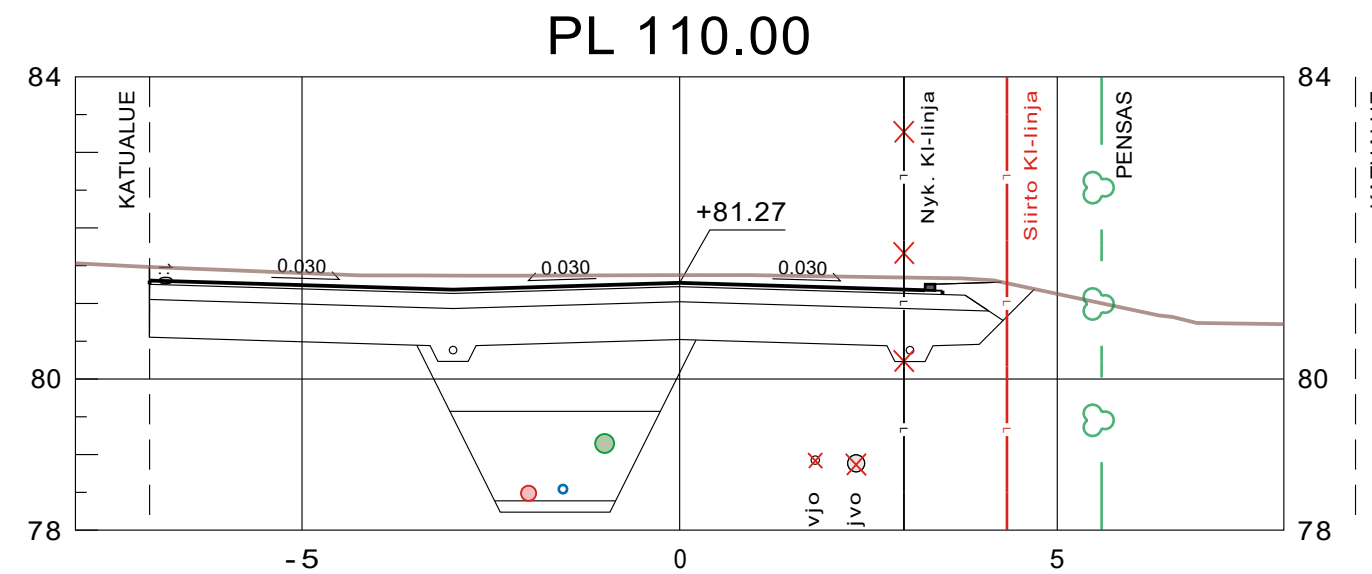
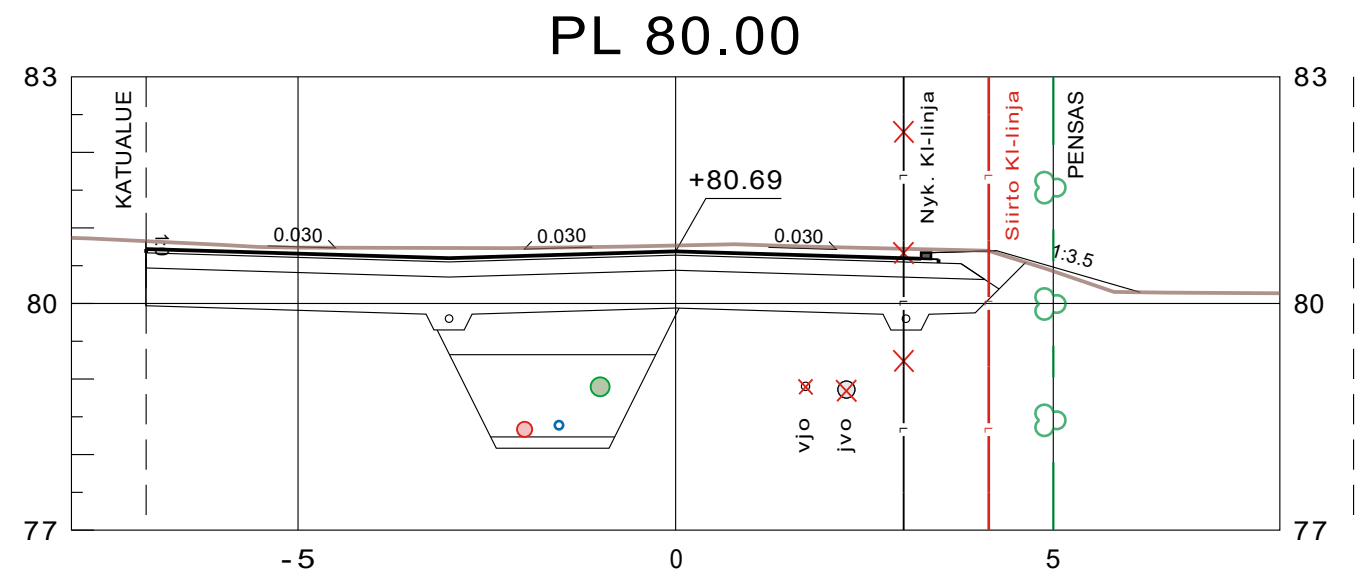
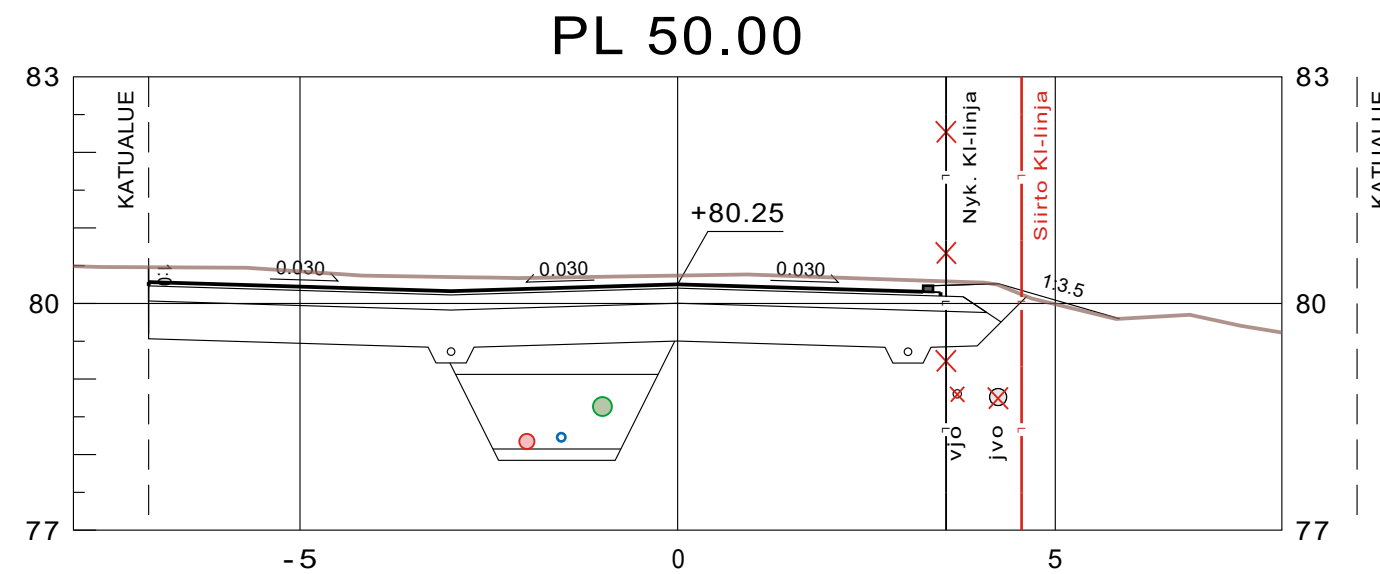
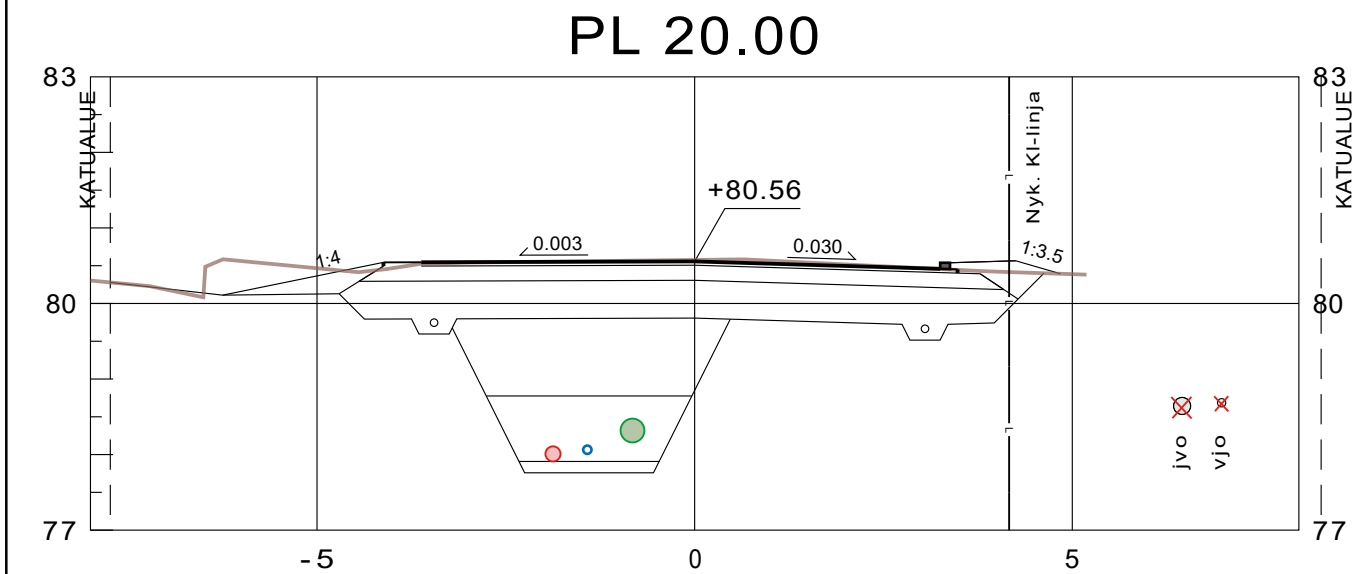
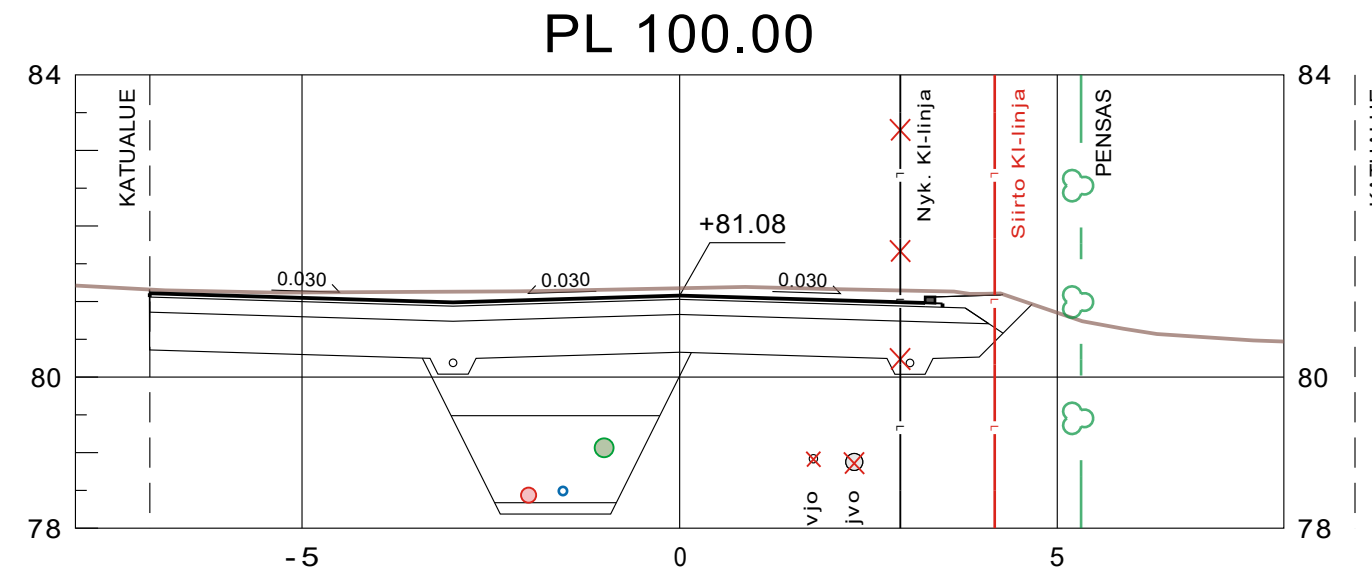
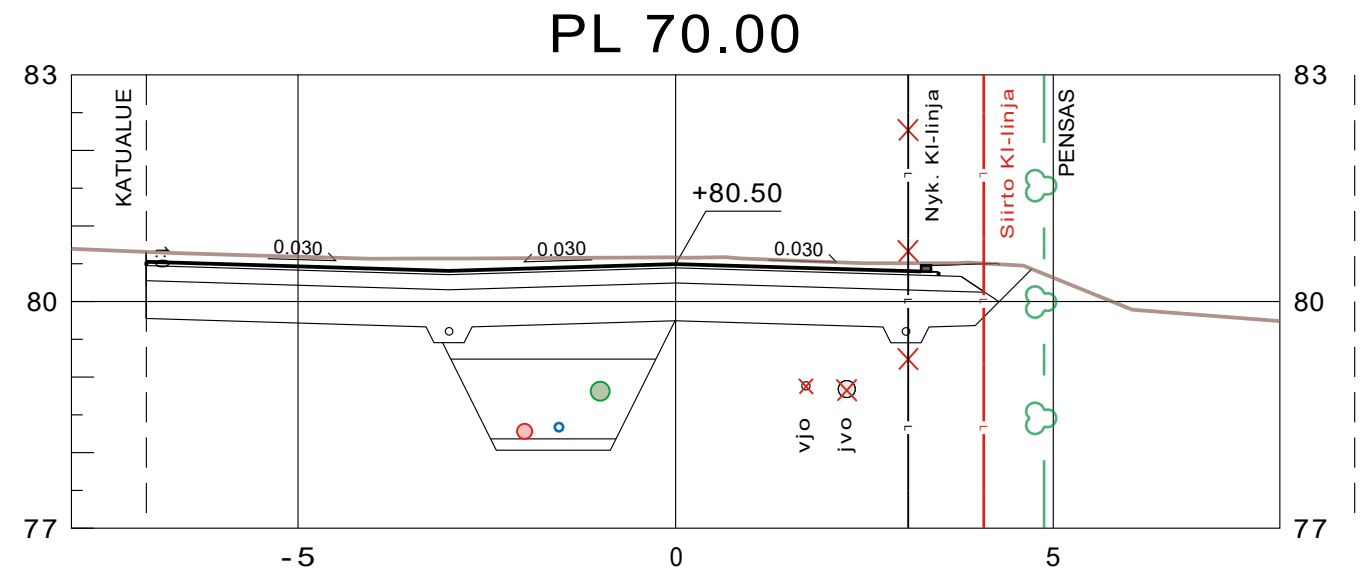
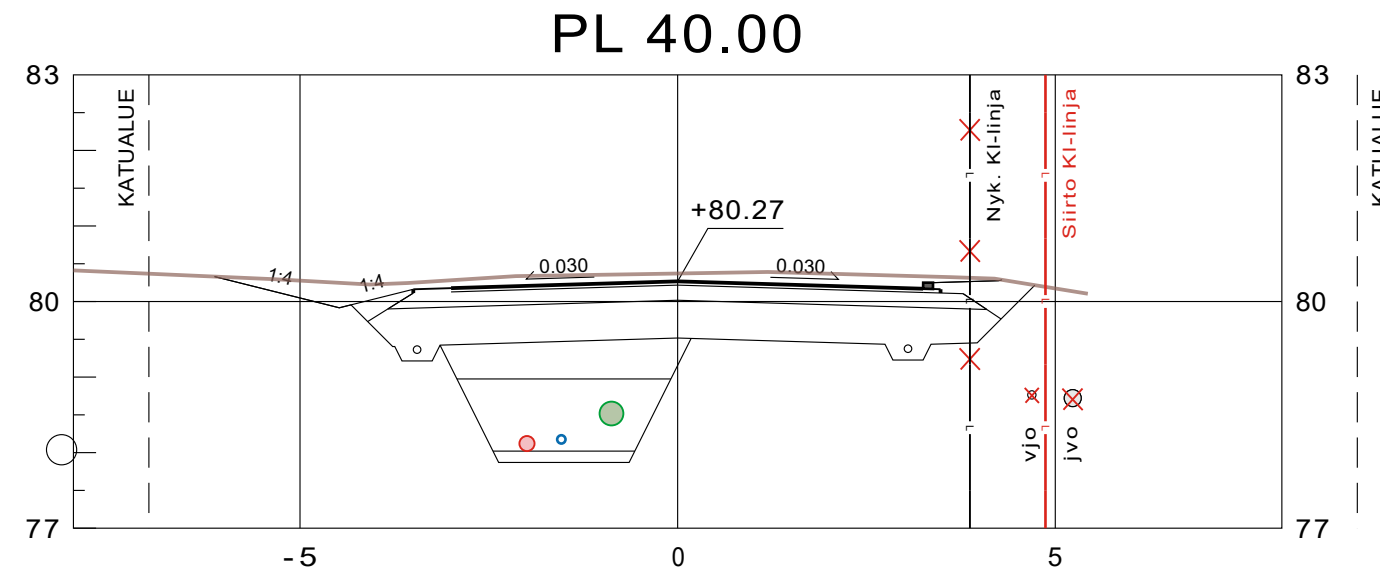


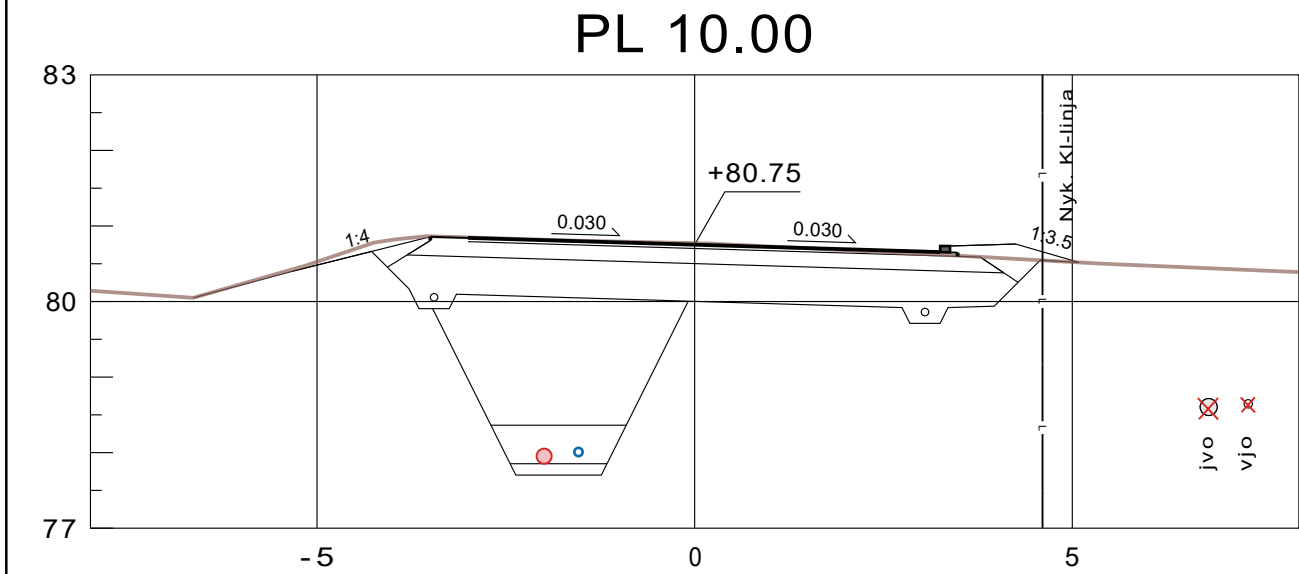

Koordinaattijärjestelmä ETRS-GK22		Korkeusjärjestelmä N2000	
KOHTIEN NIMI JA OSOITE KANKAANPÄÄN KAUPUNKI VÄINÄMÖISENKADUN PERUSPARANNUS RAKENNUSSUUNNITELMA		PIIRUSTUKSEN SISÄLTÖ POIKKILEIKKAUKSET PLV 0-120 VÄINÄMÖISENKATU MITTAKAAVA 1:100	
SWECO Sweco Finland Oy 33100 TAMPERE	SUUNN. FITEOR TARK. FIAPPA HYV. FIEPPV 20.5.2025	TIEDOSTO .	
		SUUNN.LALA .	TYÖ N:O 25019376 PIIR N:O 020 MUUTOS .