


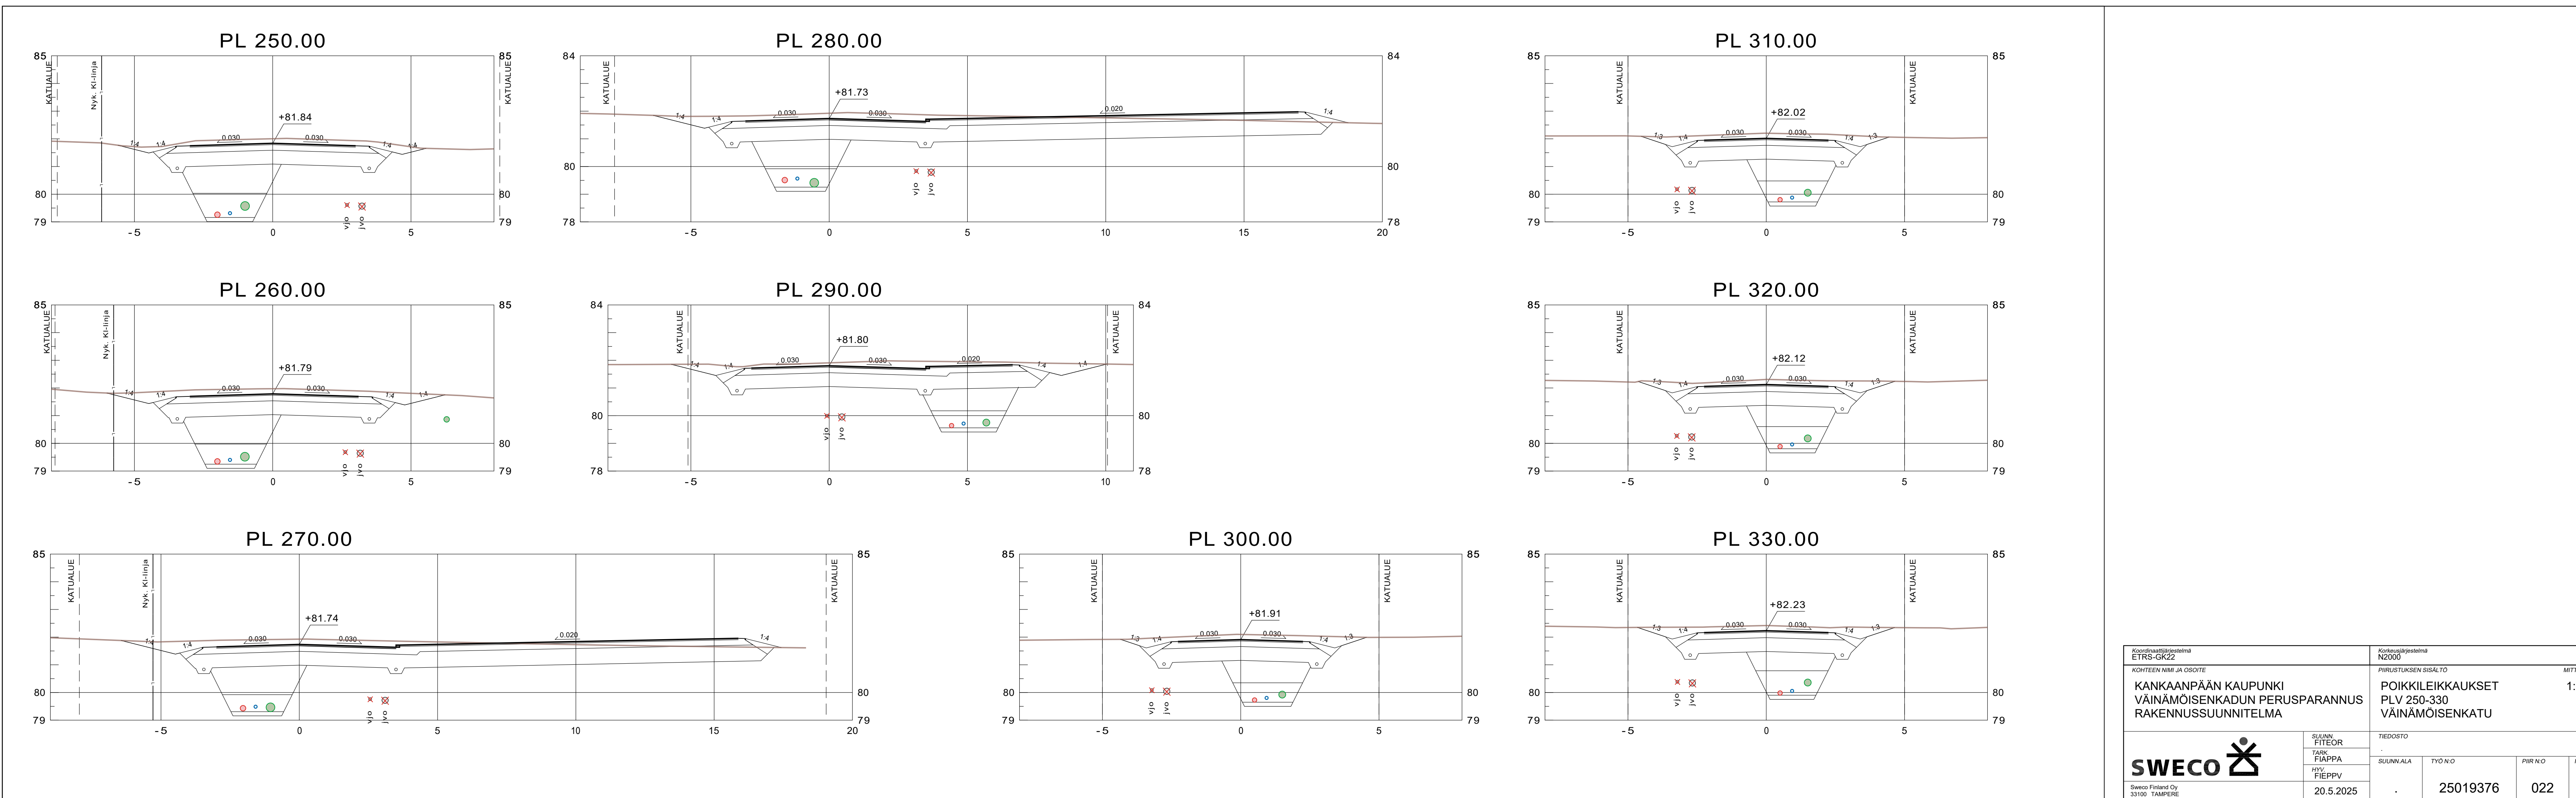

Koordinaattijärjestelmä ETRS-GK22		Korkeusjärjestelmä N2000		
KOHTEEN NIMI JA OSOITE KANKAANPÄÄN KAUPUNKI VÄINÄMÖISENKADUN PERUSPARANNUS RAKENNUSSUUNNITELMA		PIIRUSTUKSEN SISÄLTÖ POIKKILEIKKAUKSET PLV 250-330 VÄINÄMÖISENKATU MITTAKAAVA 1:100		
		TIEDOSTO .		
		SUUNN. ALA .	TYÖ N:O 25019376	PIIR N:O 022
 Sweco Finland Oy 33100 TAMPERE	SUUNN. FITEOR			
	TARK. FIAPPA			
	HYV. FIEPPV			
	20.5.2025			