


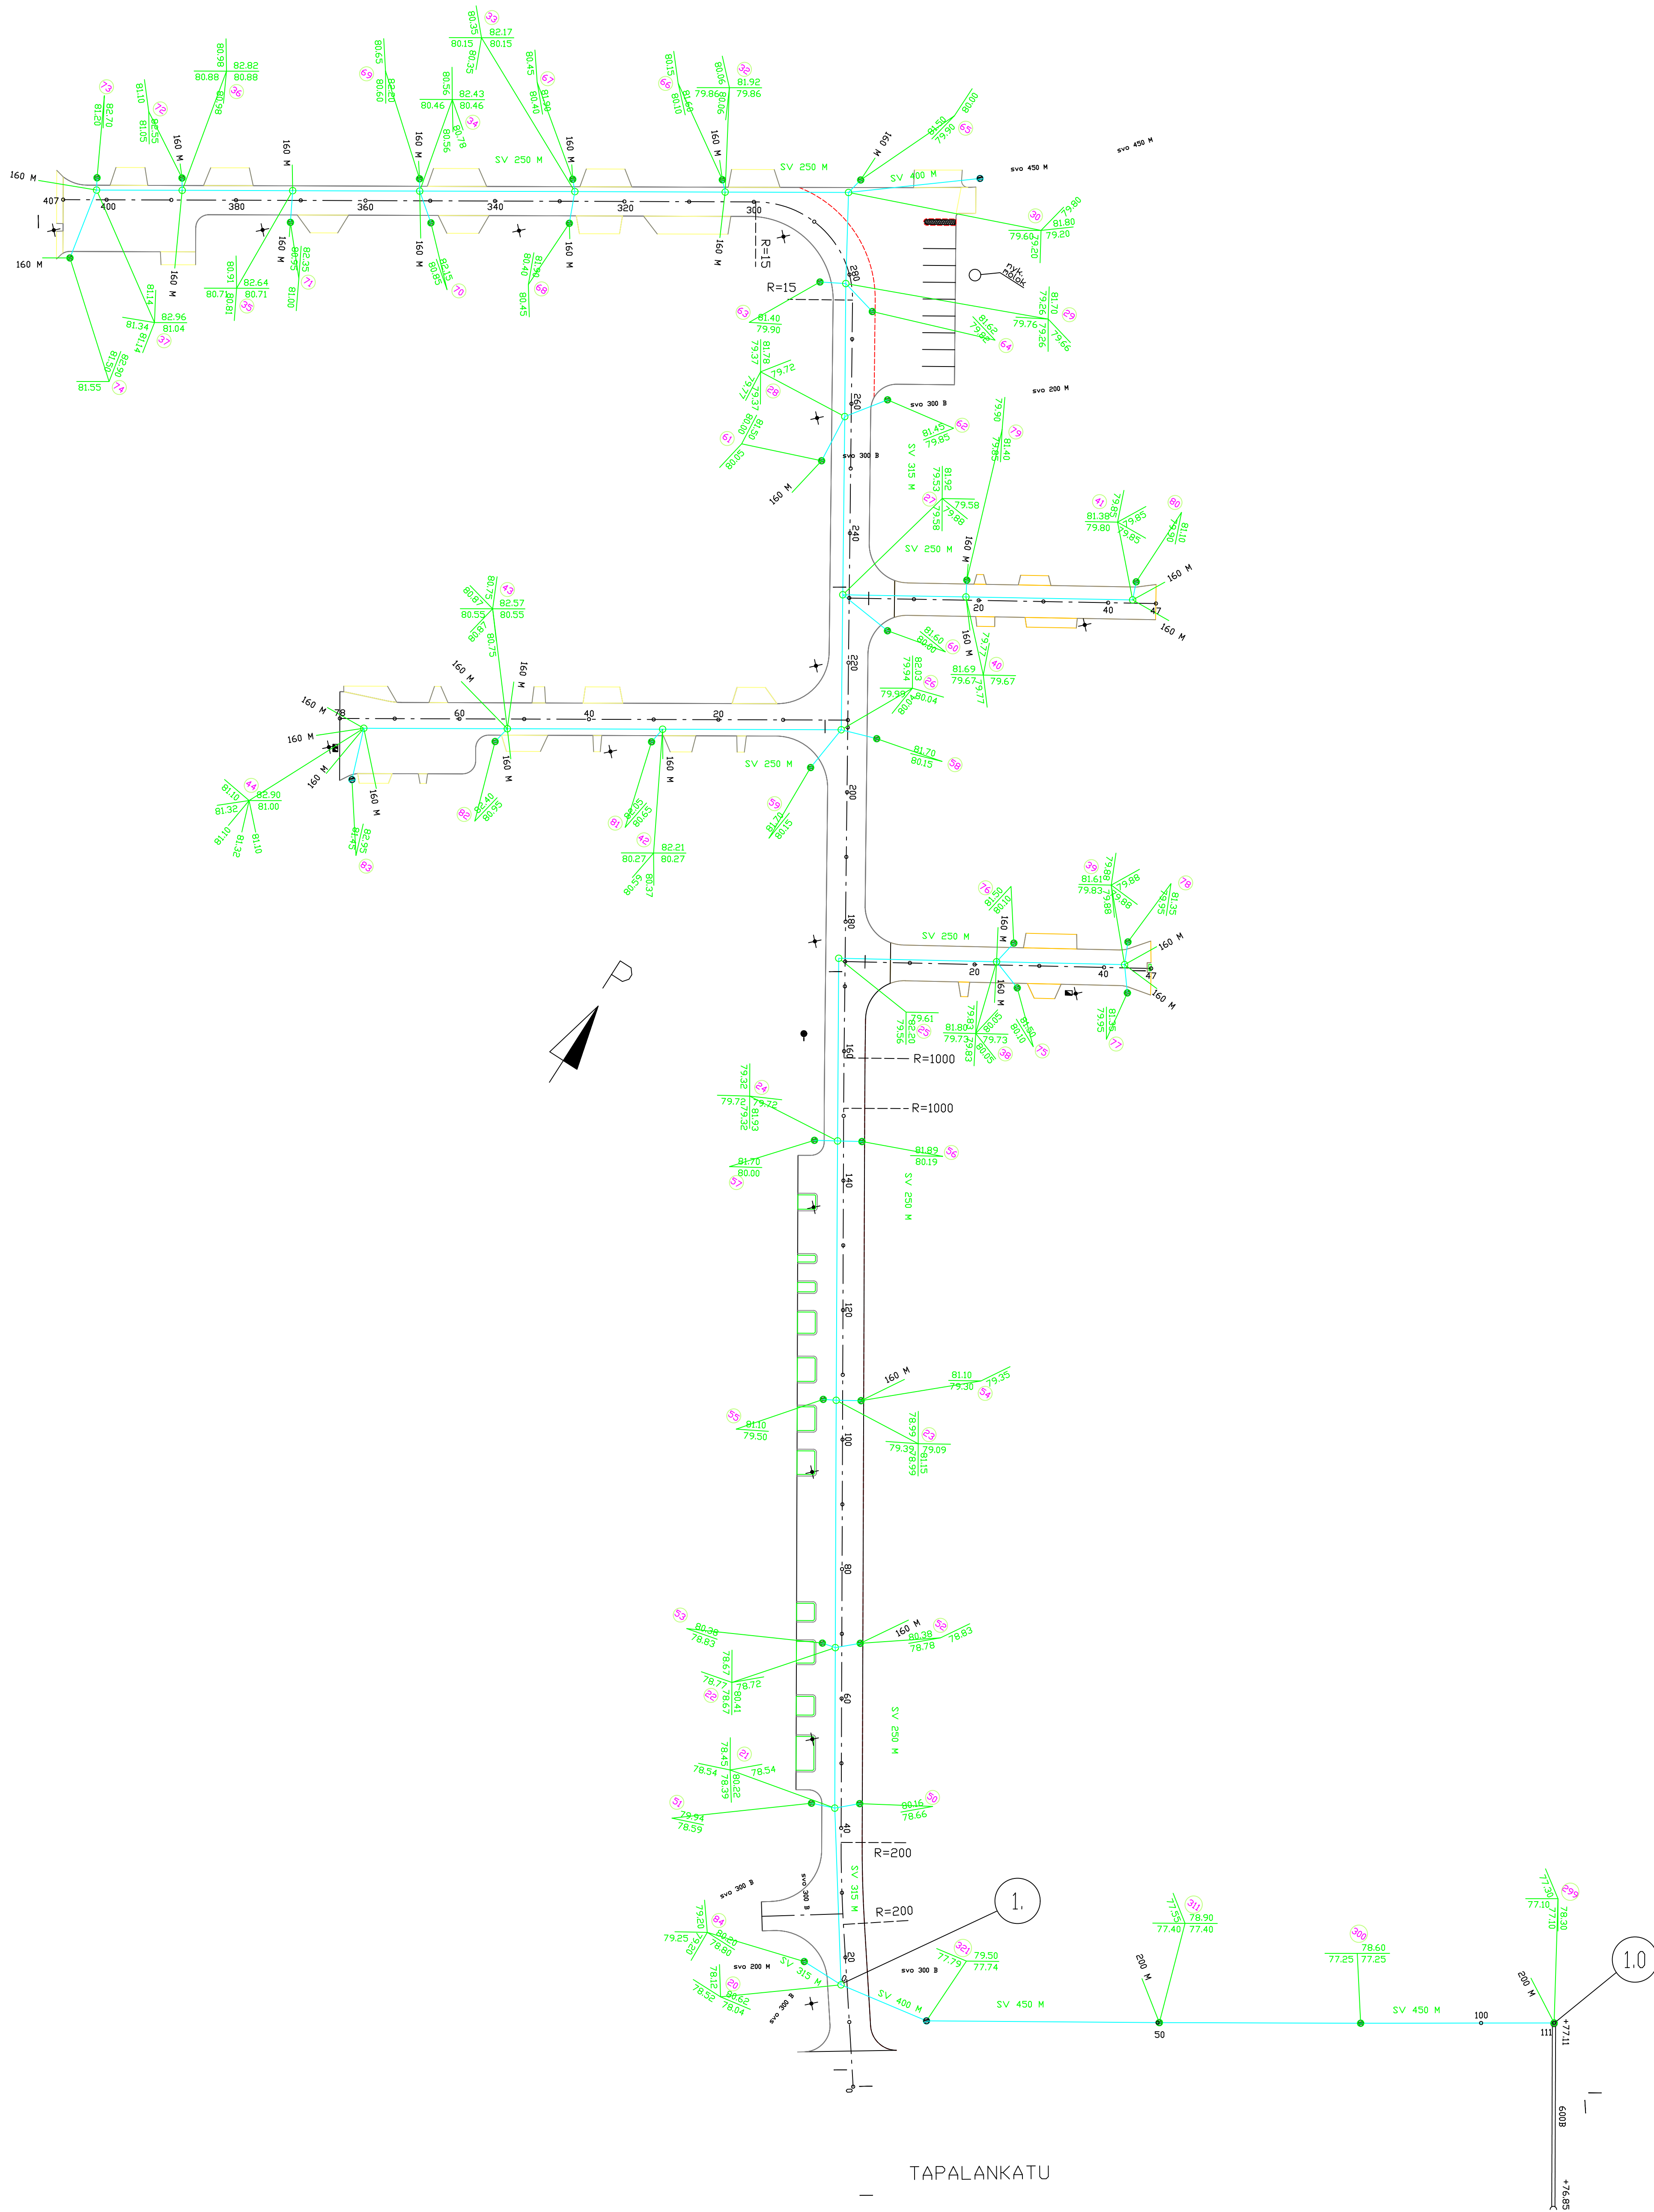

MERKKIEN SELITYKSET

- SUUNNITELTU AJORATA
- SUUNNITELTU JÄTEVESIVIEMÄRI
- SUUNNITELTU JÄTEVESIVIEMÄRI
- SUUNNITELTU VESIJOHTO
- SUUNNITELTU SULKUVENTTIILI
- SUUNNITELTU VESIPÖSTI
- SUUNNITELTU HULEVESIKAIVO
- SIIRRETTY KAUKOLAMPOLINJA (VATAJANKOSKI OY)
- NYKYINEN KAUKOLAMPOLINJA (VATAJANKOSKI OY)
- NYKYINEN PURETTAVA JÄTEVESIVIEMÄRI
- NYKYINEN PURETTAVA VESIJOHTO
- MITATTU PENSASAITA
- NYKYINEN VALAISINPILVÄS

Koordinatit ja osatiedot ETRS-GK22		Koordinatit ja osatiedot N2000	
KOHTEEN NIMI JA OSOITE KANKAANPÄÄN KAUPUNKI VÄINÄMÖISENKADUN PERUSPARANNUS RAKENNUSSUUNNITELMA		PURUSTUKSEN SISÄLTÖ SUUNNITELMAKARTTA HULEVESI	
SUUNNITTELIJA FITEOR		MITTAKAAVA 1:500	
SUUNNITTELIJA FIEPPA		TIEDOSTO	
HYV. FIEPPV		SUUNN. ALA	TYÖ N. O.
20.5.2025		25019376	002