


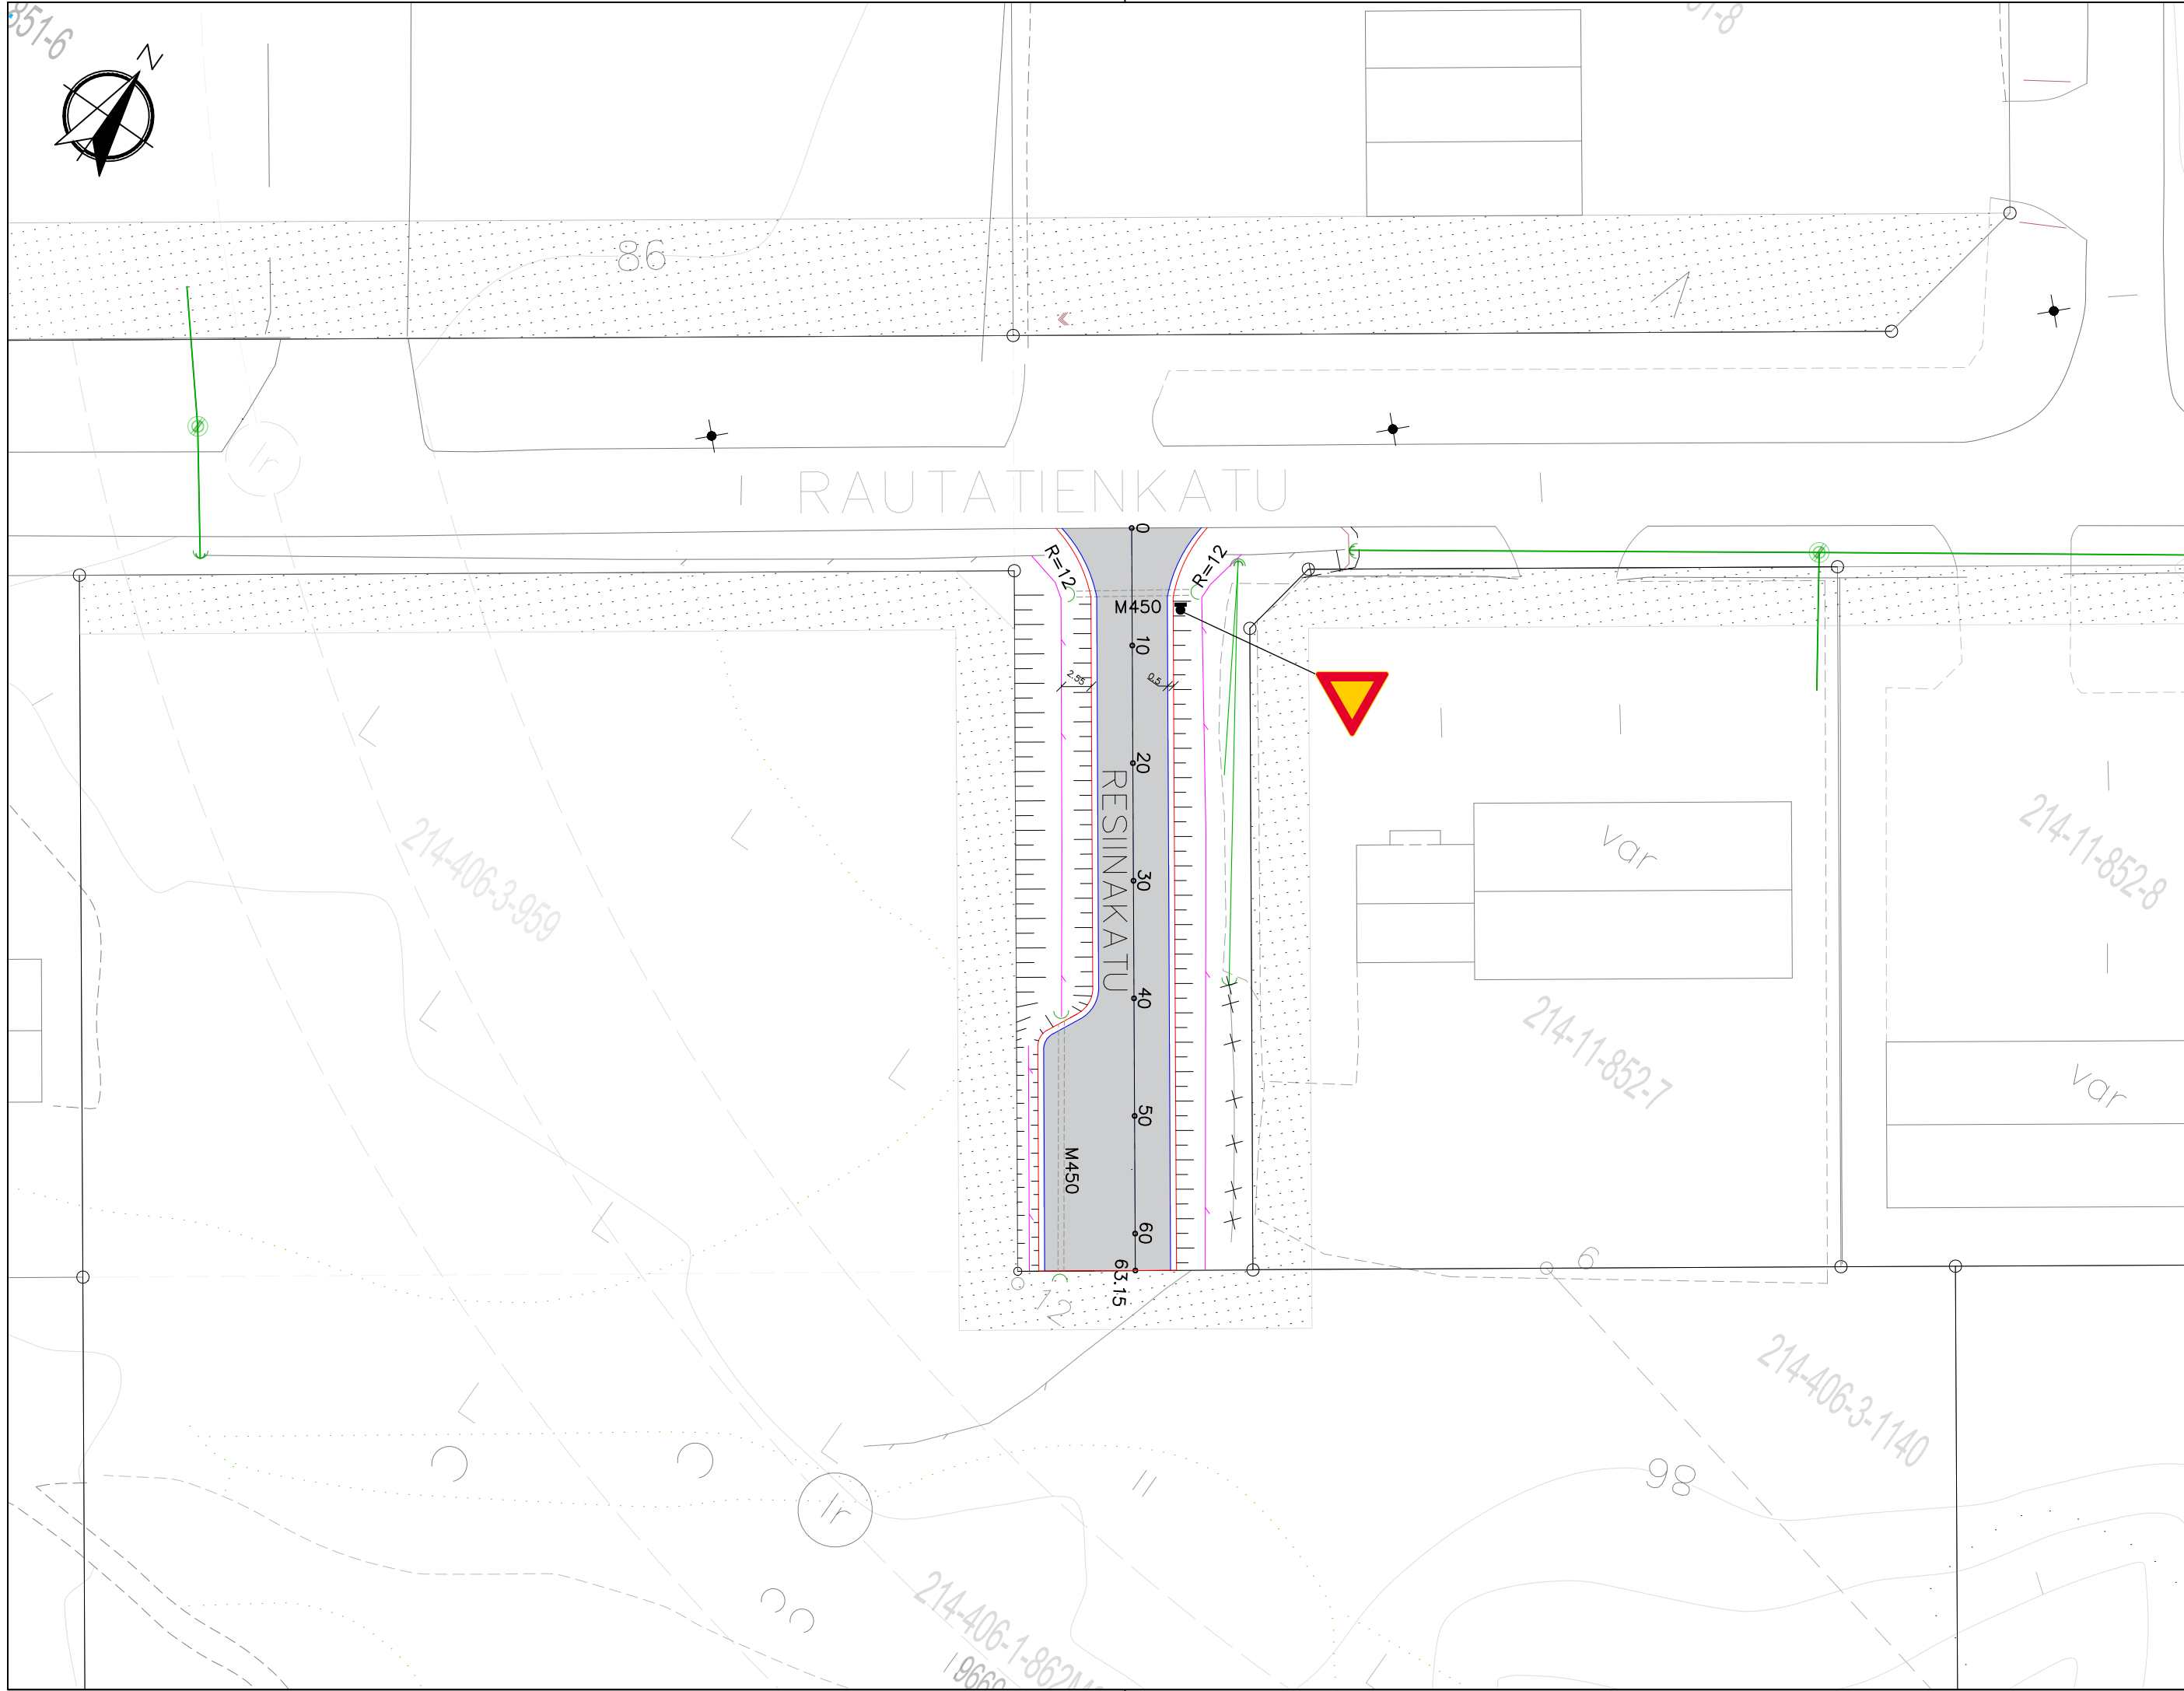

MERKKIEN SELITYKSET

- SUUNNITELTU AJORATA
- SUUNNITELTU PIENTAREEN REUNA
- SUUNNITELTU PÄÄLLYSTEEN REUNA
- SUUNNITELTU AVO-DJA
- POISTUVA DJALINJA

KÄYTETTY KOORDINAATTI- JA KORKEUSJÄRJESTELMÄ ETRS-GK22 JA N2000

Rakennuskohde Kankaanpään kaupunki RESIINAKATU rakentaminen	Piirustuksen sisältö SUUNNITELMAKARTTA -	Mittakaavat 1:500
Suunnittelija Kankaanpään kaupunki Rakennettu ympäristö-tulosyksikkö Kuninkaanlähteenkatu 8 38700 Kankaanpää	Suunnittelualue, työnnumero ja piirustuksen numero Tiesuunnittelu	Luonnos 12012026
Päiväys 12.1.2026 Pääsuunn. TEKINEN Hyv. -	Tiedosto TIEDOSTO Suunn./Piirt. M.HUTTUNEN Tarkastaja -	