


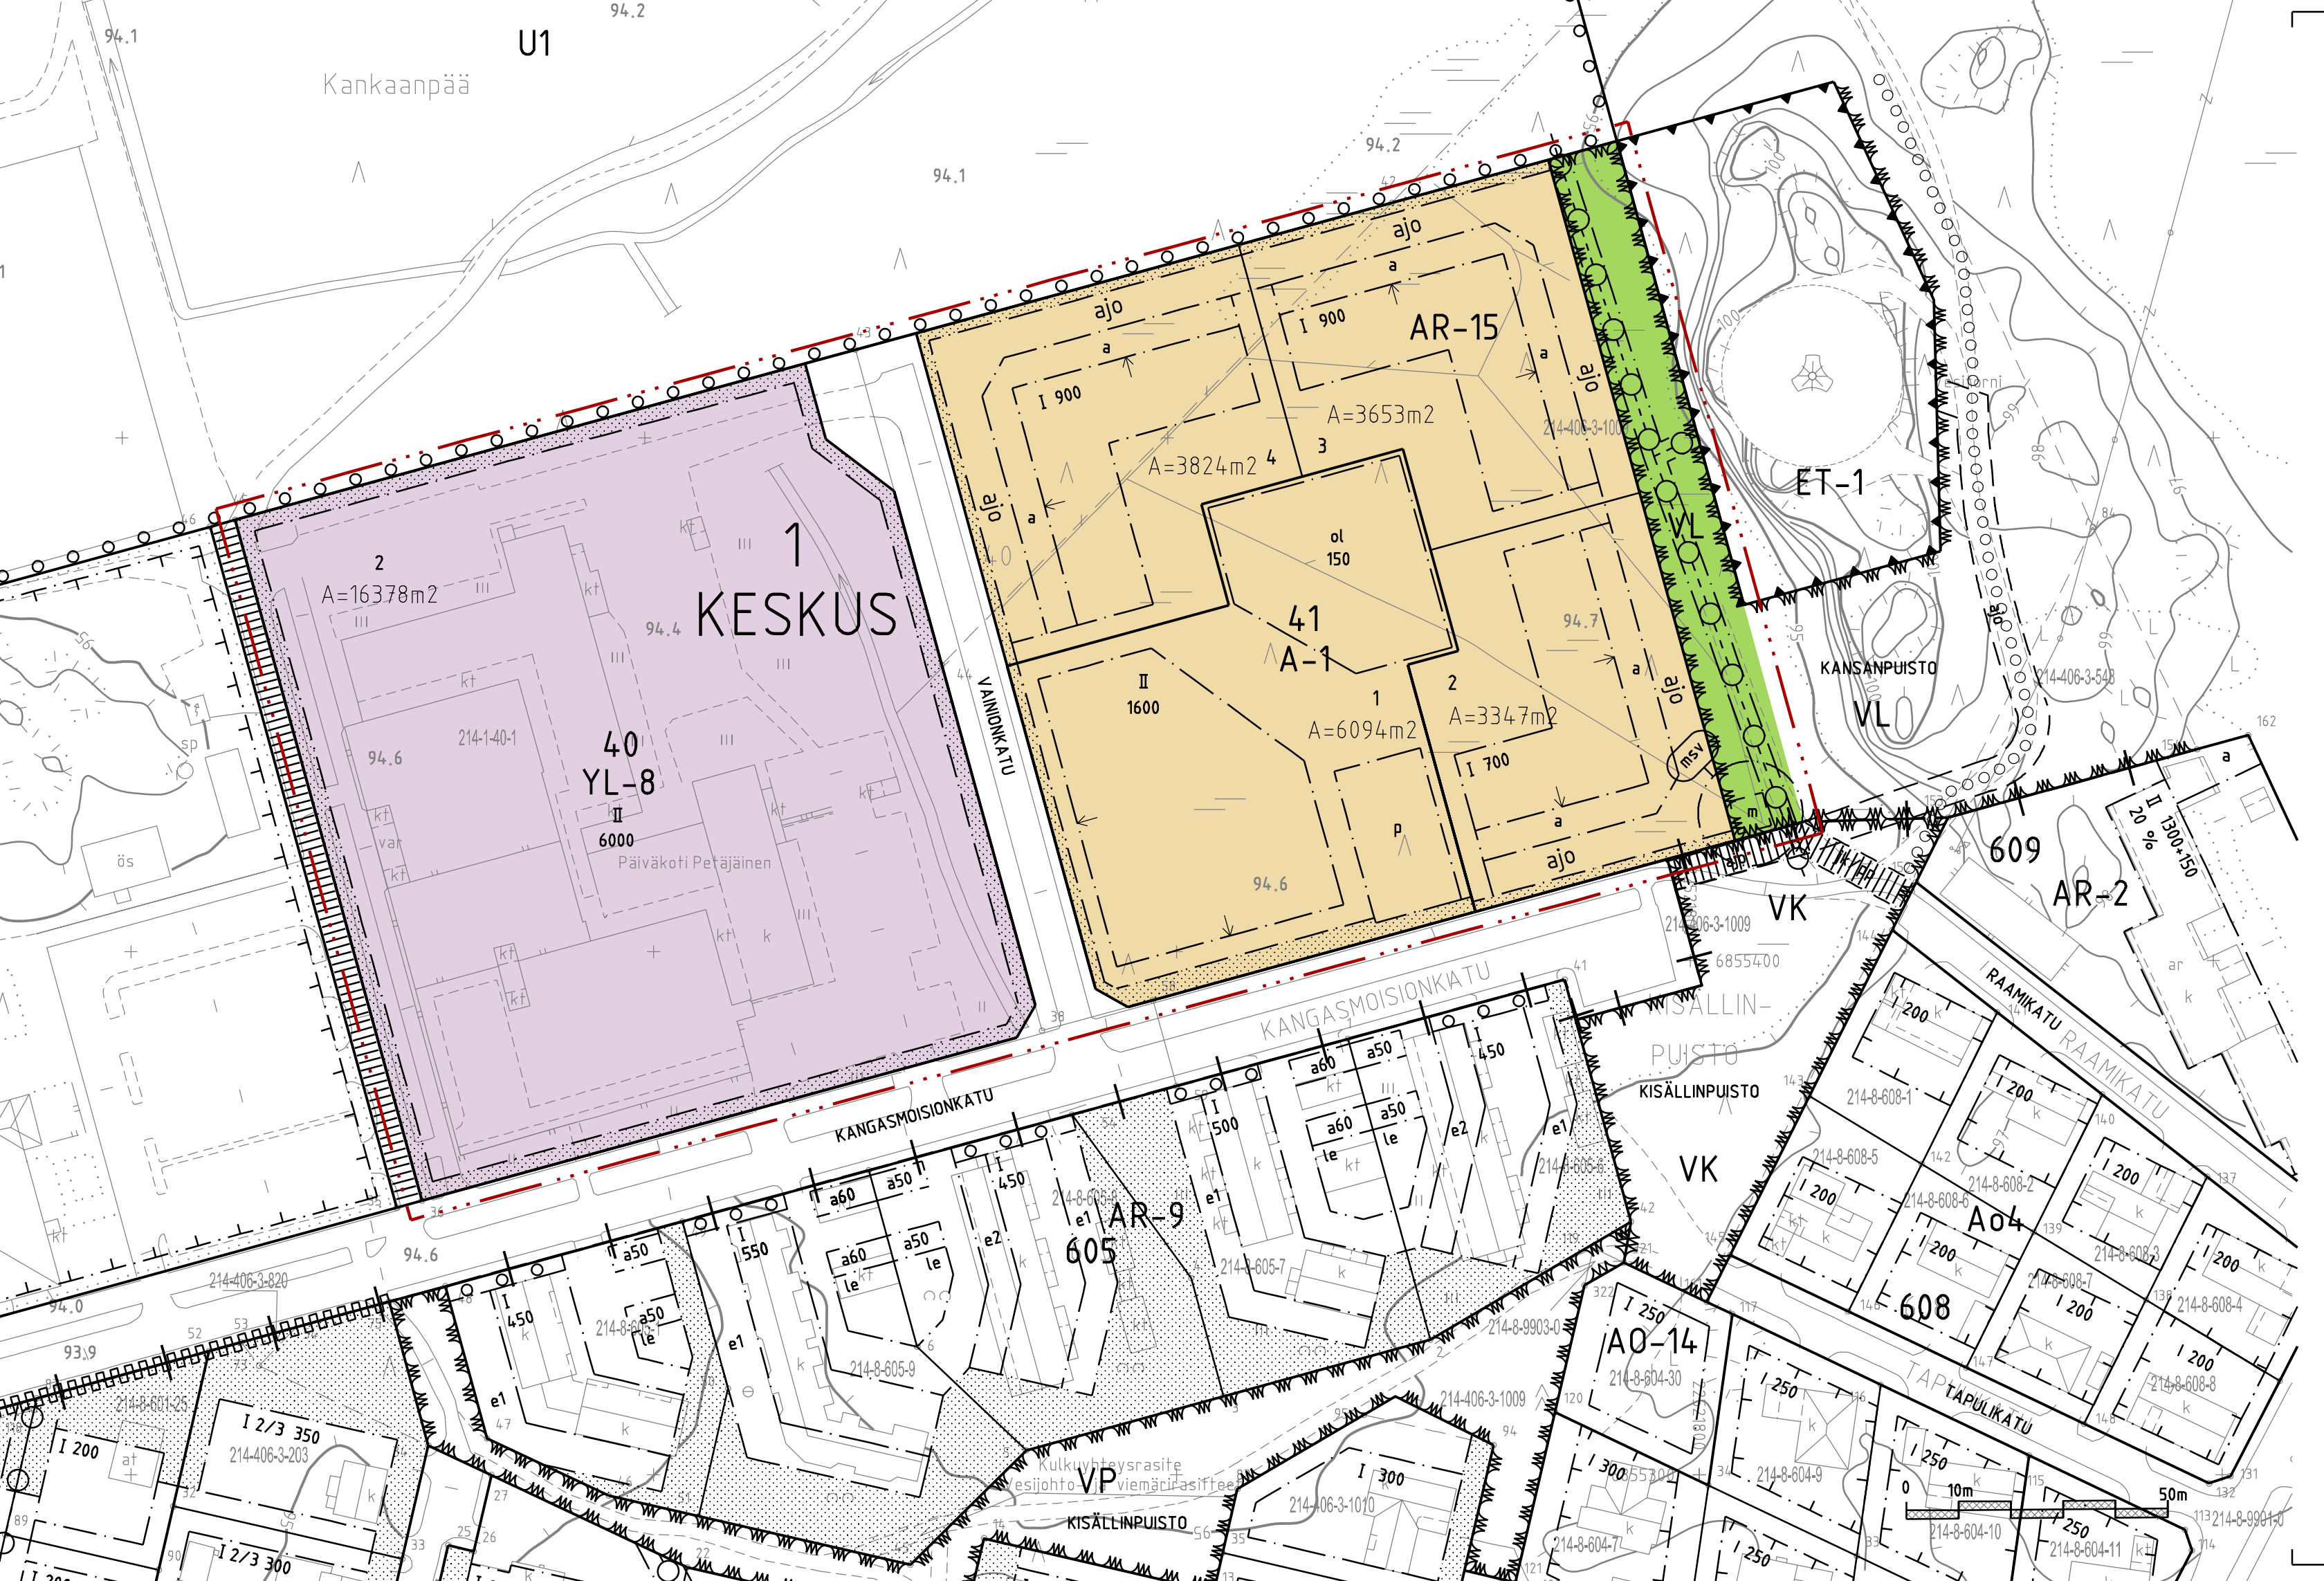

Kankaanpää

U1

KESKUS

40
YL-8

Päiväkoti Petäjäinen

AR-15

41
A-1

ET-1

KANSANPUISTO

AR-2

AR-9

605

A0-14

608

VP

KISÄLLINPUISTO

VK

VK

609

RAAMIKATU

KANGASMOISIONKATU

KISÄLLINPUISTO

TAPULIKATU

Kulkuväyläsuojitus
esijohdot ja viemärisuojitus

TAPULIKATU

10m

50m