



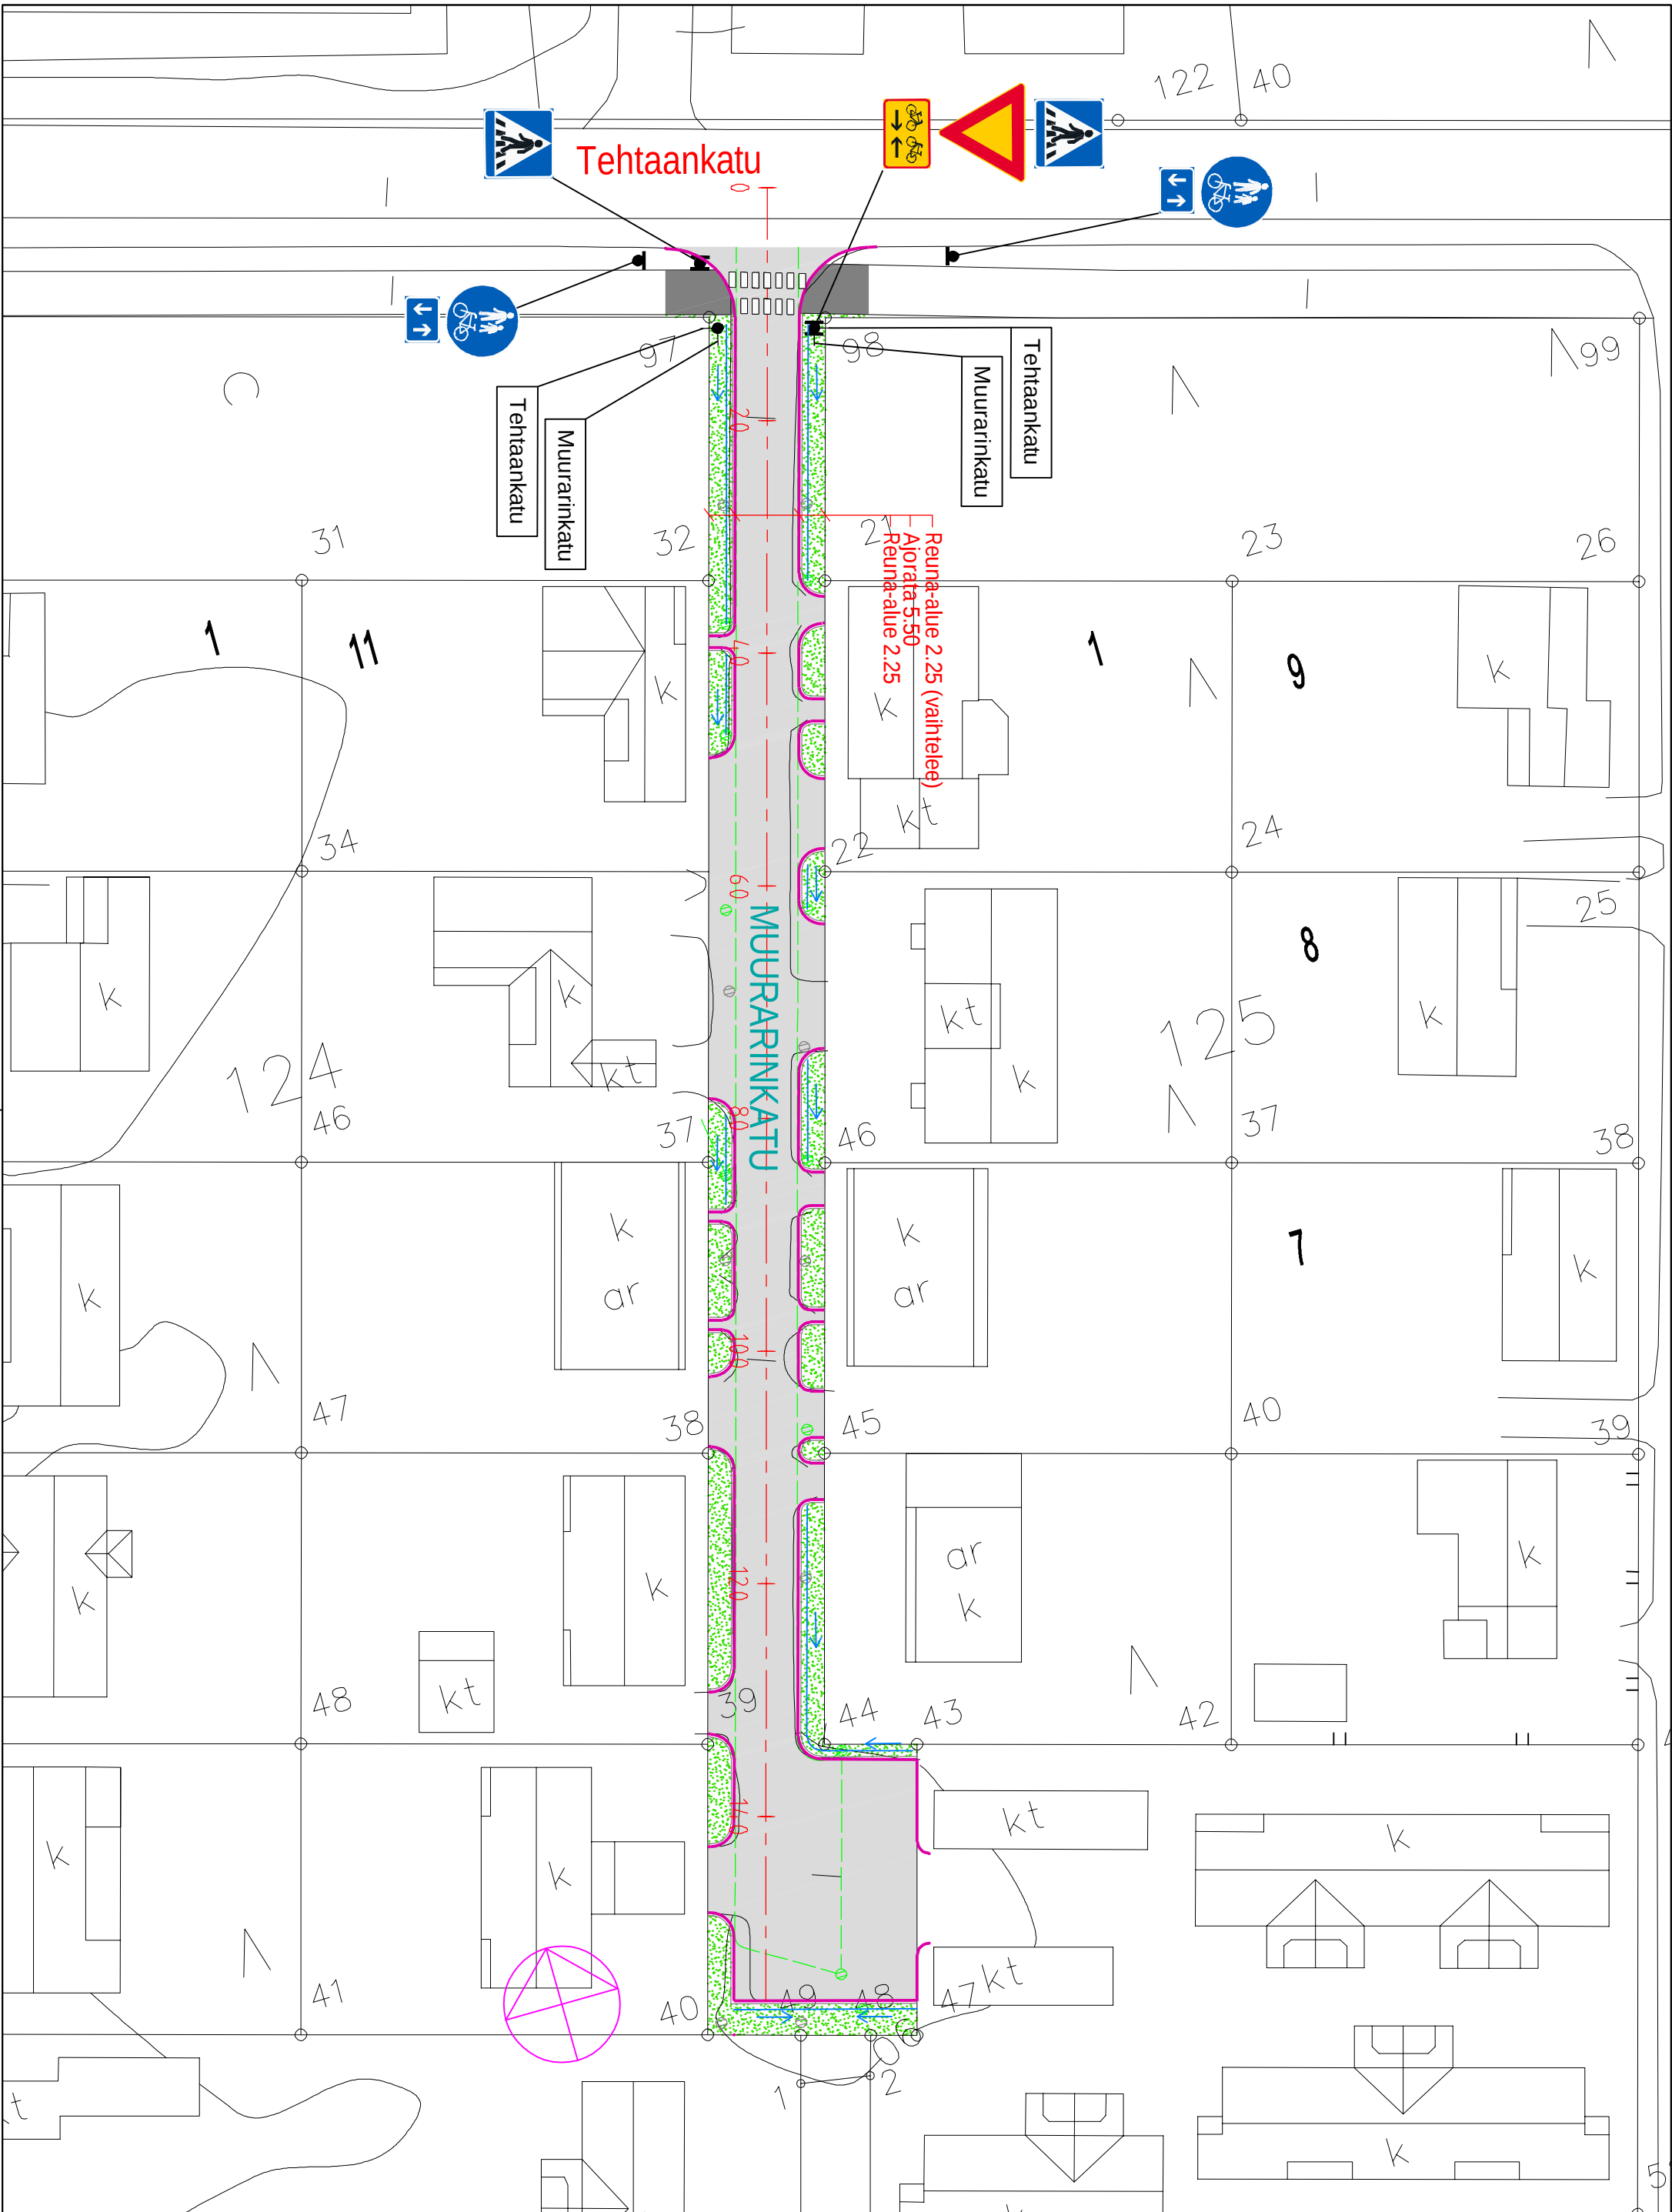

PÄÄLLYSTEMATERIAALIT, MERKINTÖJEN SELITYS:

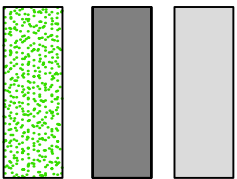

- ASFALTIIPÄÄLLYSTEINEN AJORATA
- ASFALTIIPÄÄLLYSTEINEN PYÖRÄTIE JA JALKAKÄYTTÄVÄ
- NUMETUS, ARVOVIERALUEILLA R1, TOIMINTAVIERALUEILLA R2, KÄYTTÖVIERALUEILLA R3 JA SUOJA- JA VAHETTUJMSVIERALUEILLA R4 (RAMS-LUOKITUS)

RAKENTEET, MERKINTÖJEN SELITYS:

- REUNAKIVETÖN REUNALINJA (PÄÄLLYSTEEN REUNA)
- AVO-OJA

- HULEVESIKAVO RITILÄKANISISTOLLA
- NYKYINEN HULEVESIKAVO RITILÄKANISISTOLLA
- NYKYINEN SÄILYTETTÄVÄ LIIKENNEMERKKI
- UUSI / UUSITTAVA LIIKENNEMERKKI

k.osa/ kyla	korttelir/ tila	Tontti/ Rn:o	Viranomaismerkintöjä
Rakennustoimenpide			Piirustussaji
Rakennuskohteen nimi ja osoite			Piirustuksen sisältö
Muurarinkatu			Katuajajestyypipiirustus
Kankaanpään kaupunki			Muurarinkatu PLV 0-155
Suunn. (nimi, tutkinto, alekri.)			Koordinaatti/ korkeusjärjestelmä
T. Iiomäki			ETRS-GK 22 / N2000
Suunn. ala		Työno	Tiedosto
TKA		1510098085	Muutos
Piirustusno		S1	
Piiit.		J. Halkola	Pvm
T. Iiomäki			19.6.2026