


\\FILES\PROJECTS\RT2026\0200XX\RT2026\0200XX\MUURARINKATU_KSR\07_TULOKSET\4-RAKENUSSUUNNITELMA\4.1_KATU\DWG\MUURARINKATU_RS.DWG
Tulostettu: 17.08.2026

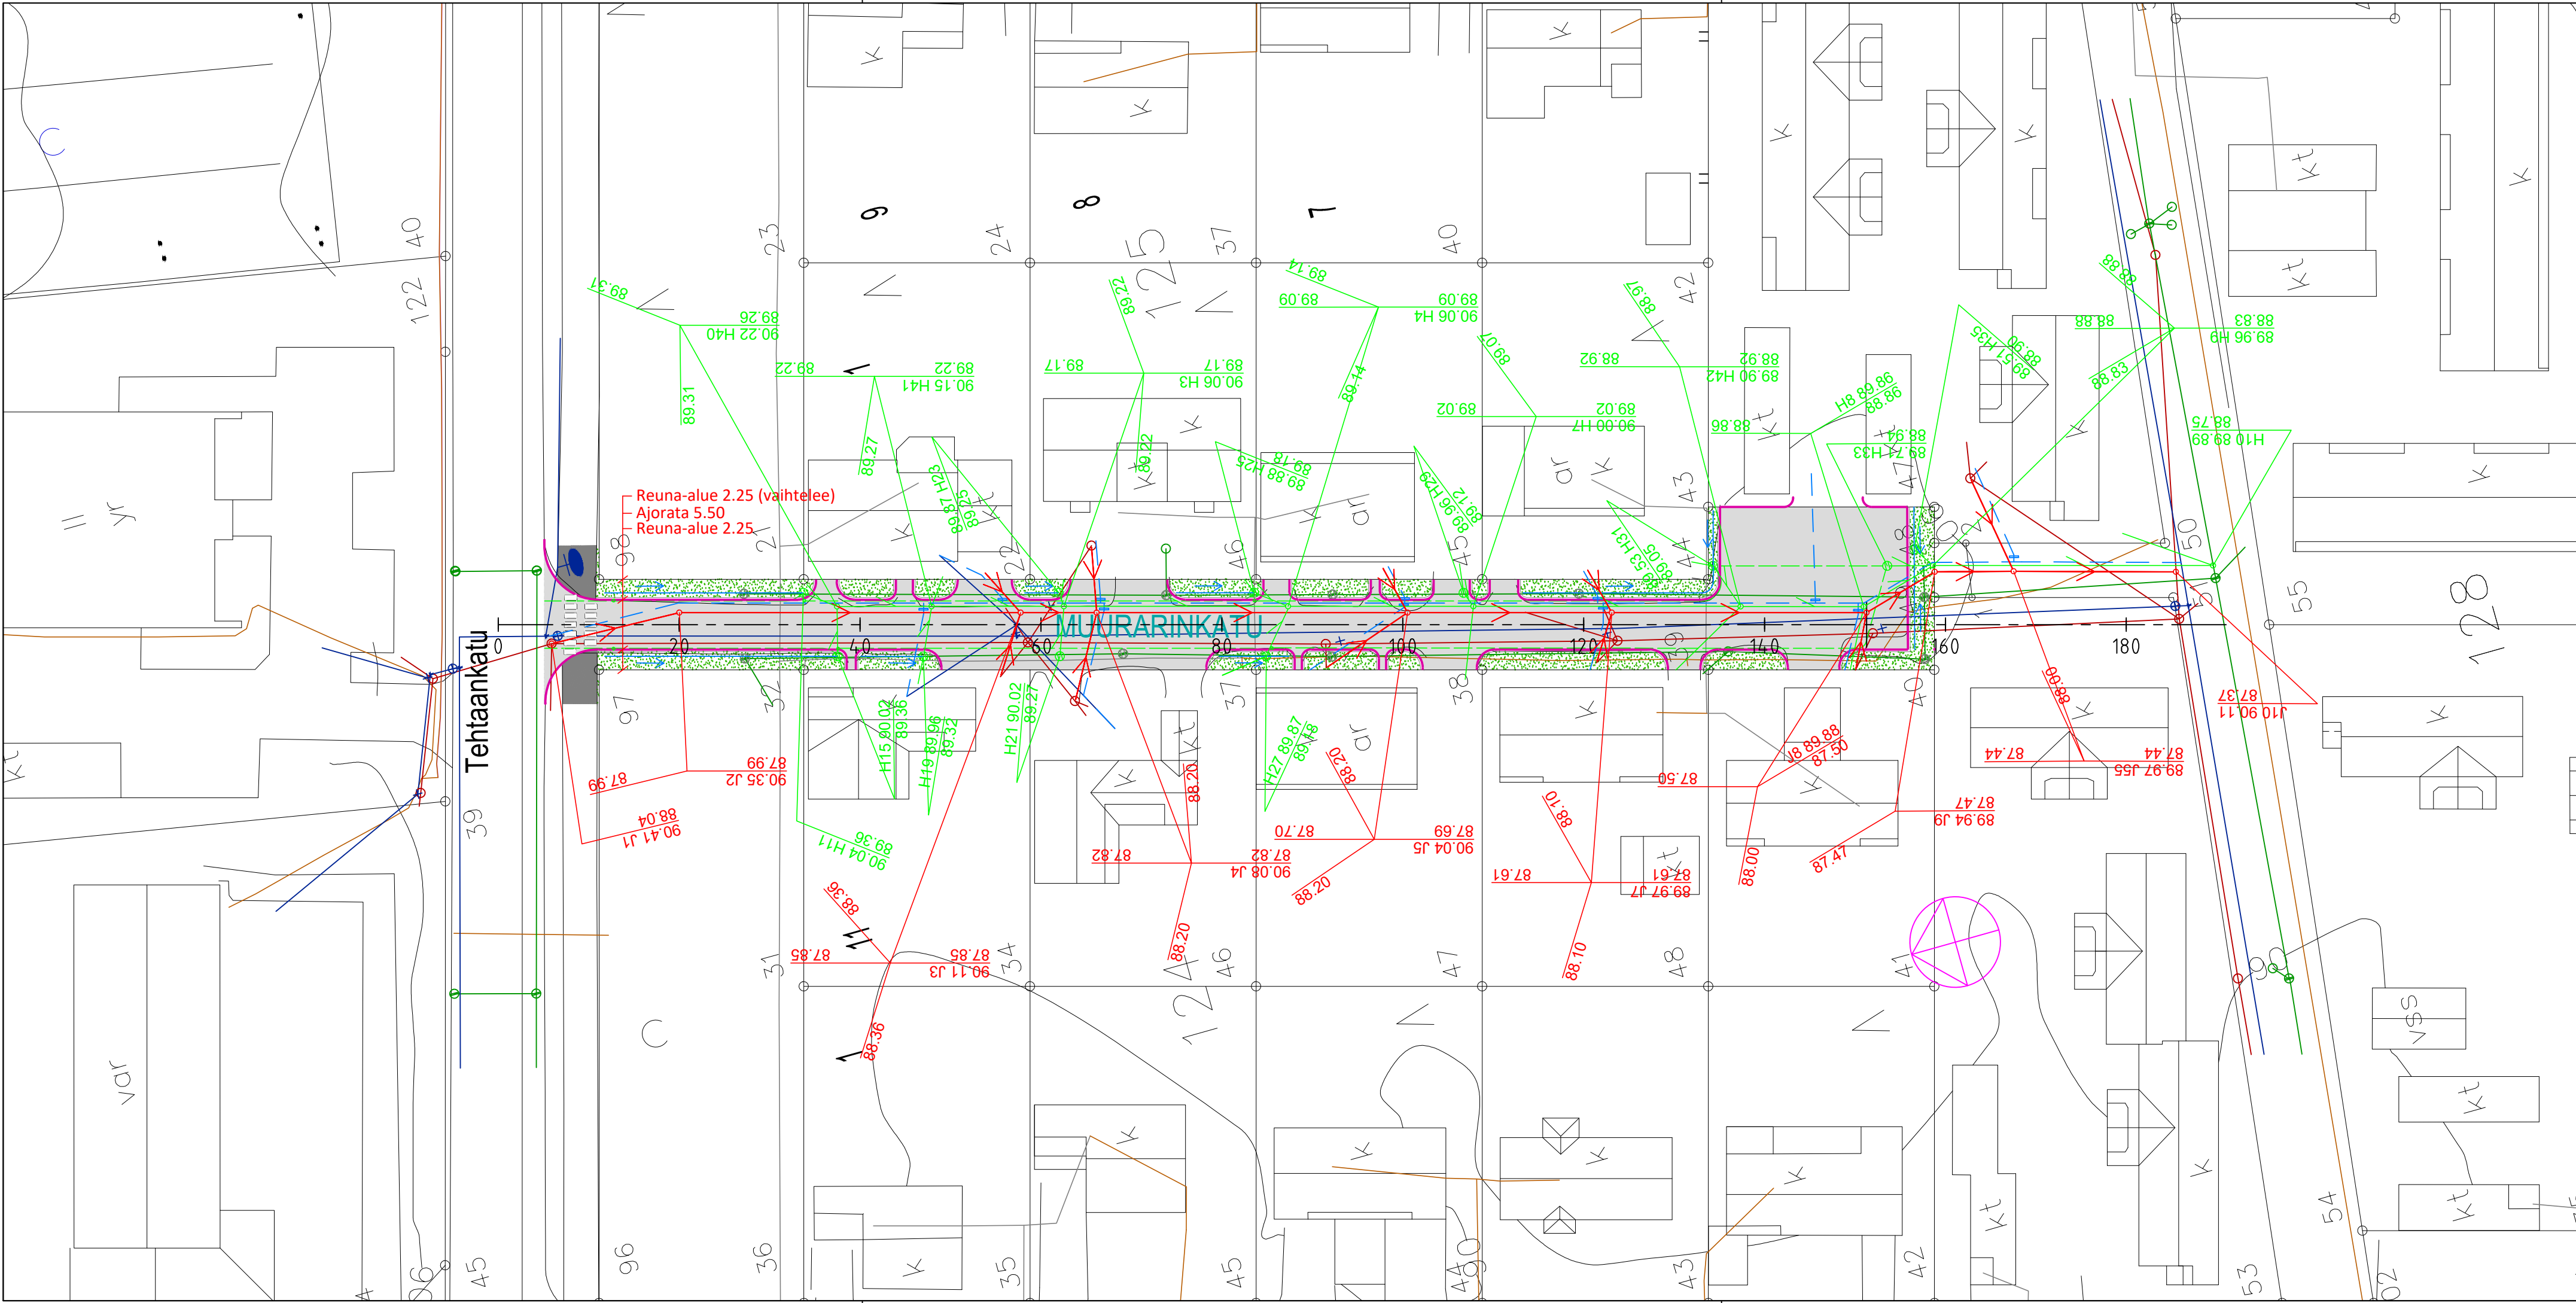

PÄÄLLYSTEMATERIAALIT, MERKINTÖJEN SELITYS:

- ASFALTIPÄÄLLYSTEINEN AJORATA
- ASFALTIPÄÄLLYSTEINEN PYÖRÄTIE JA JALKAKÄYTÄVÄ
- NURMETUS, ARVOVIHERALUEILLA R1, TOIMINTAVIHERALUEILLA R2, KÄYTTÖVIHERALUEILLA R3 JA SUOJA- JA VAIHETTUMISVIHERALUEILLA R4 (RAMS-LUOKITUS)

RAKENTEET, MERKINTÖJEN SELITYS:

- REUNAKIVETÖN REUNALINJA (PÄÄLLYSTEEN REUNA)
- AVO-OJA
- HULEVESIKAIVO RITILÄKANSISTOLLA
- NYKYINEN HULEVESIKAIVO RITILÄKANSISTOLLA
- UUSI VESIOHTO
- UUSI JÄTEVESI
- UUSI HULEVESI
- NYK. VESIOHTO
- NYK. JÄTEVESI
- NYK. HULEVESI
- NYK. DNA
- NYK. DNA, POISTETTU
- NYK. TELIA

LUONNOS 17.8.2026

K.osa/ kylä	kortteli/ tila	Tontti/ Rn:o	Viranomaismerkintöjä	
Rakennustoimenpide			Piirustuslaji	
Rakennuskohteen nimi ja osoite			Piirustuksen sisältö	Mittakaava
Muurarinkatu			asemapiirustus	1:500
Kankaanpään kaupunki			Koordinaatti/korkeusjärjestelmä	ETRS-GK 22 / N2000
Suunn. ala		Työnrö	Tiedosto	
RAMBOLL		TKA	1510098085	
Ramboll Kansikatu 5 B 33100 Tampere puh. 020 755 611 https://fi.ramboll.com		Piirustusno	Muutos	
S2		Piir.	Pvm	
Suunn.(nimi, tutkinto, allekirj.) T. Ilomäki		Hyv. Tilo	J. Halkola xx.xx.xxxx	