
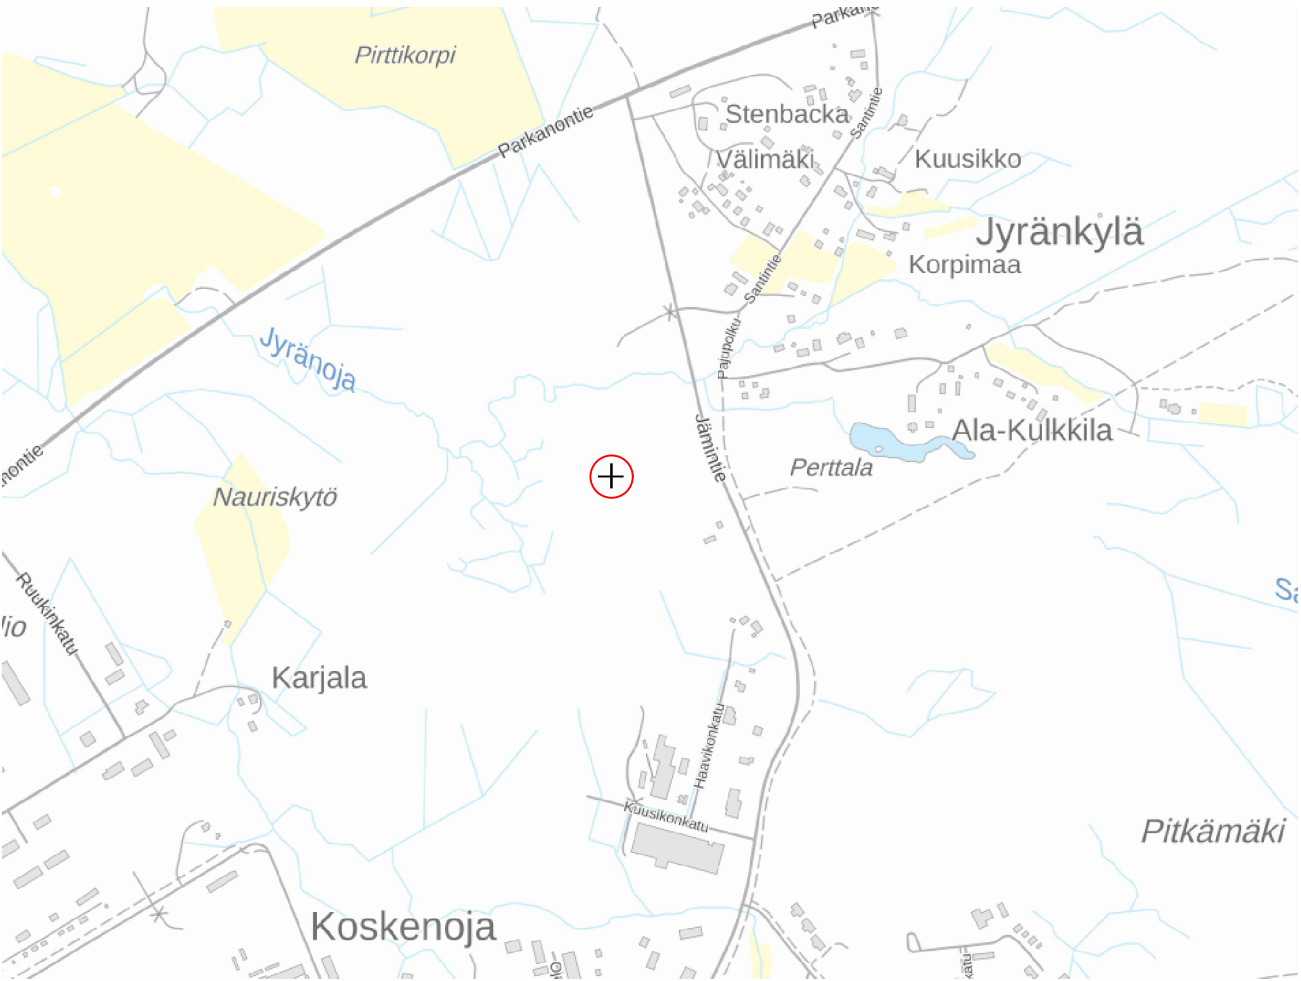


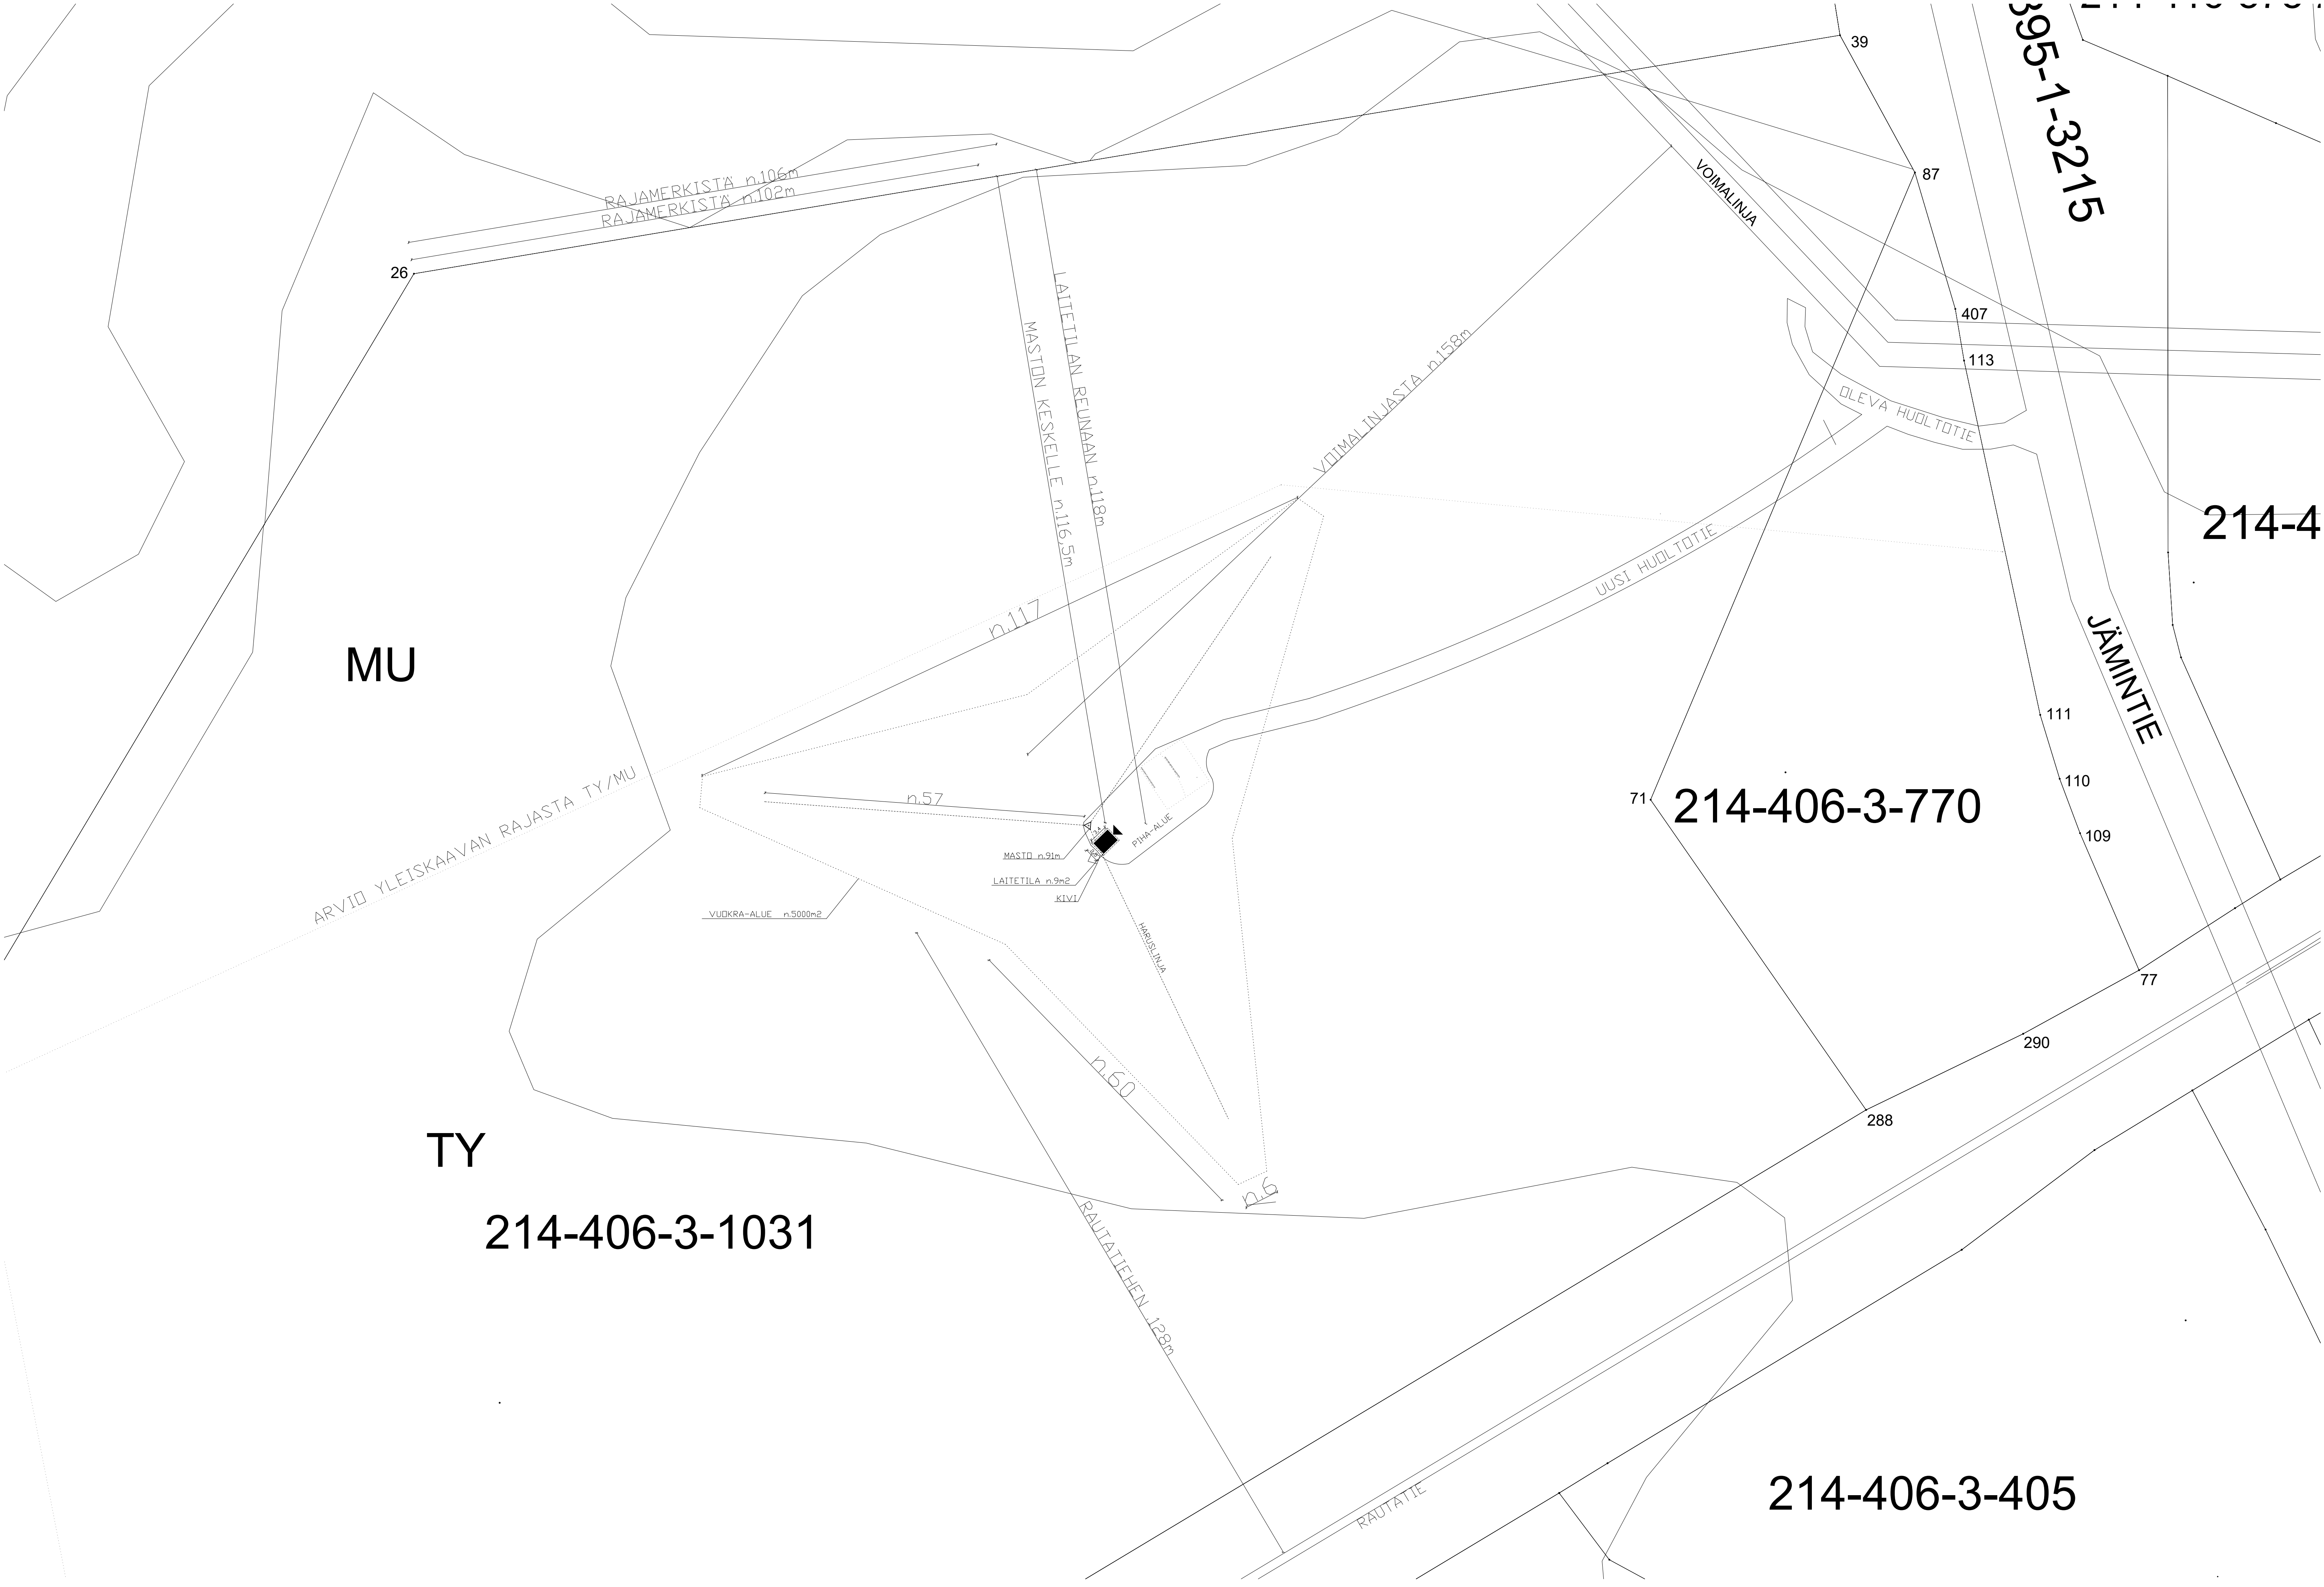

KIINTEISTÖLLE 214-406-3-1031 RAKENNETAAN 91 METRIÄ KORKEA HARUSTETTU TIETOLIIKENNEMASTO SEKA NOIN 9m2 LAITETILA.

MASTOPAIKKA SIJOITTUU METSAALUEELLE.

MASTOLLE TEHDÄÄN UUSI HUOLTOTIE JOKA LIITTYY OLEVAAN VOIMALINJAN HUOLTOTIEHEN. HUOLTOTIELLE ASENNETAAN TARVITTAESSA PUUMITYYLINEN PORTTI.

KOHTIEN RAKENTAMISESSA HUOMIOIDAAN RAKENTAMISLAIN MUKAISET VAATIMUKSET JA PUUSTOA POISTETAAN MAHDOLLISIMMAN VAHAN MASTO VARUSTETAAN NOUSUESTEELLÄ.

TUKIASEMAPAIKKA VARUSTETAAN ASIANMUKAISIN VARDITUSKYLTEIN.

KUVASSA ESITETYT MITAT OVAT METREJÄ. KORKEUSJÄRJESTELMÄ N2000
MASTON ALUSTAVAT KOORDINAATIT:
TM35FIN N: 6863347.966 E: 257985.764
WGS84 LAT: 61° 49' 33.149" LON: 22° 24' 10.328"

TUNN.	LUKUM.	MUUTOS			NIMM. PVM.
Kaupunki	214	Kuusikkylä	Kortti/Tila	1031	Visuaalisen esikuvantarkastus varten
Rakennusluvannumero	406	3			Projekti
UUDISRAKENNUS					Julkaisu
Tietoliikennemasto ja laitetila					1
JYRÄNKYLÄ / P16859					Mittakaava
JÄMSÄNTIE, 38700 KANKAANPÄÄ					1:500
Rakennus					
ELISA OYJ					
PL 1, 00061 ELISA					
Projekti					
DESIGN ENGINEERING OY					Suunnitelmaa, työn numero ja piirustuksen numero
JARMO TANNI, RI (AMK)					Muutos
Suunnitelma					
DESIGN ENGINEERING OY					
SANTERI JOKELA, RI (AMK)					Päiväys
					30.06.2026