


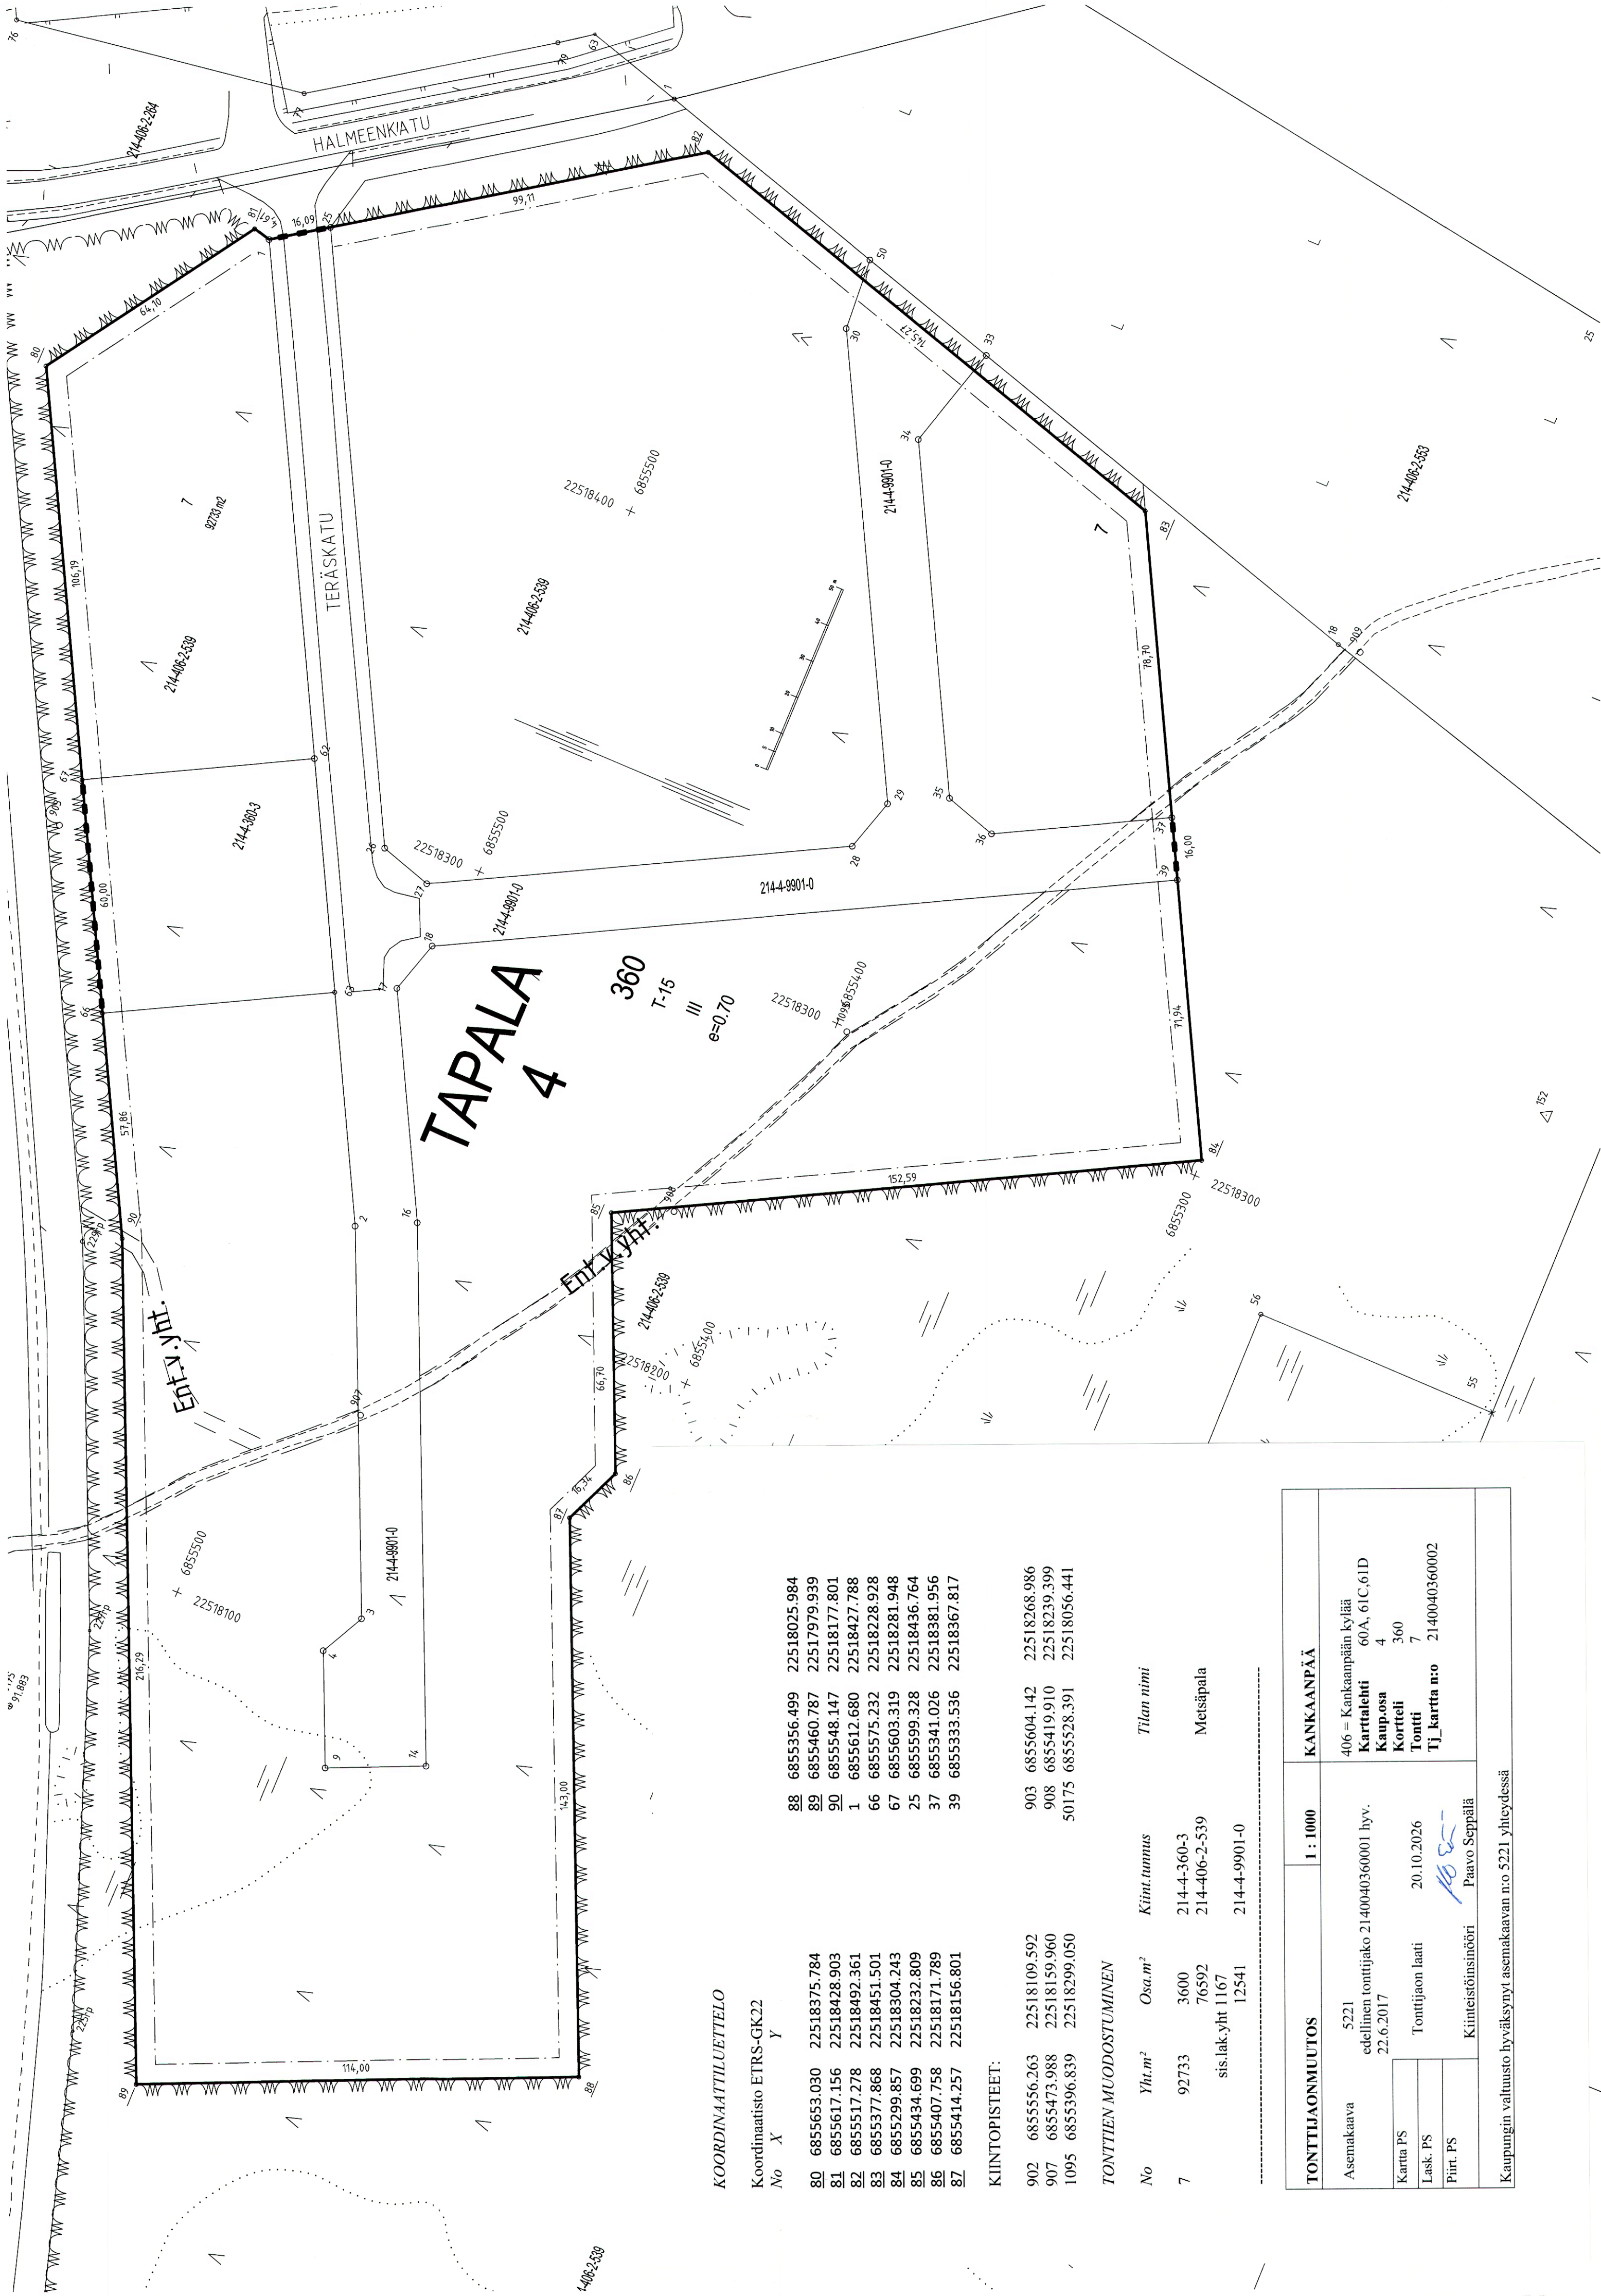

KOORDINAATTILUETTELO

Koordinaatisto ETRS-GK22

No X Y

80	6855653.030	22518375.784	88	6855356.499	22518025.984
81	6855617.156	22518428.903	89	6855460.787	22517979.939
82	6855517.278	22518492.361	90	6855548.147	22518177.801
83	6855377.868	22518451.501	1	6855612.680	22518427.788
84	6855299.857	22518304.243	66	6855575.232	22518228.928
85	6855434.699	22518232.809	67	6855603.319	22518281.948
86	6855407.758	22518171.789	25	6855599.328	22518436.764
87	6855414.257	22518156.801	37	6855341.026	22518381.956
			39	6855333.536	22518367.817

KIINTOPISTEET:

902	6855556.263	22518109.592	903	6855604.142	22518268.986
907	6855473.988	22518159.960	908	6855419.910	22518239.399
1095	6855396.839	22518299.050	50175	6855528.391	22518056.441

TONTTIEN MUODOSTUMINEN

No	Yht.m²	Osa.m²	Kiint.tunnus	Tilan nimi
7	92733	3600	214-4-360-3	Metsäpala
		76592	214-406-2-539	
	sis.lak.yht 1167	12541	214-4-9901-0	

TONTTILAJAONMUUTOS		1 : 1000	KANKAANPÄÄ
Asemakaava	5221 edellinen tonttijako 2140040360001 hyv. 22.6.2017	406 = Kankaanpään kylää Karttalehti 60A, 61C, 61D Kaup.osa 4 Kortteli 360 Tontti 7 Tj_kartta n:o 2140040360002	
Kartta PS	Tonttijaoon laati	20.10.2026	 Paavo Seppälä
Lask. PS	Kiinteistöinsinööri		
Piirt. PS			
Kaupungin valtuusto hyväksynyt asemakaavan n:o 5221 yhteydessä			