


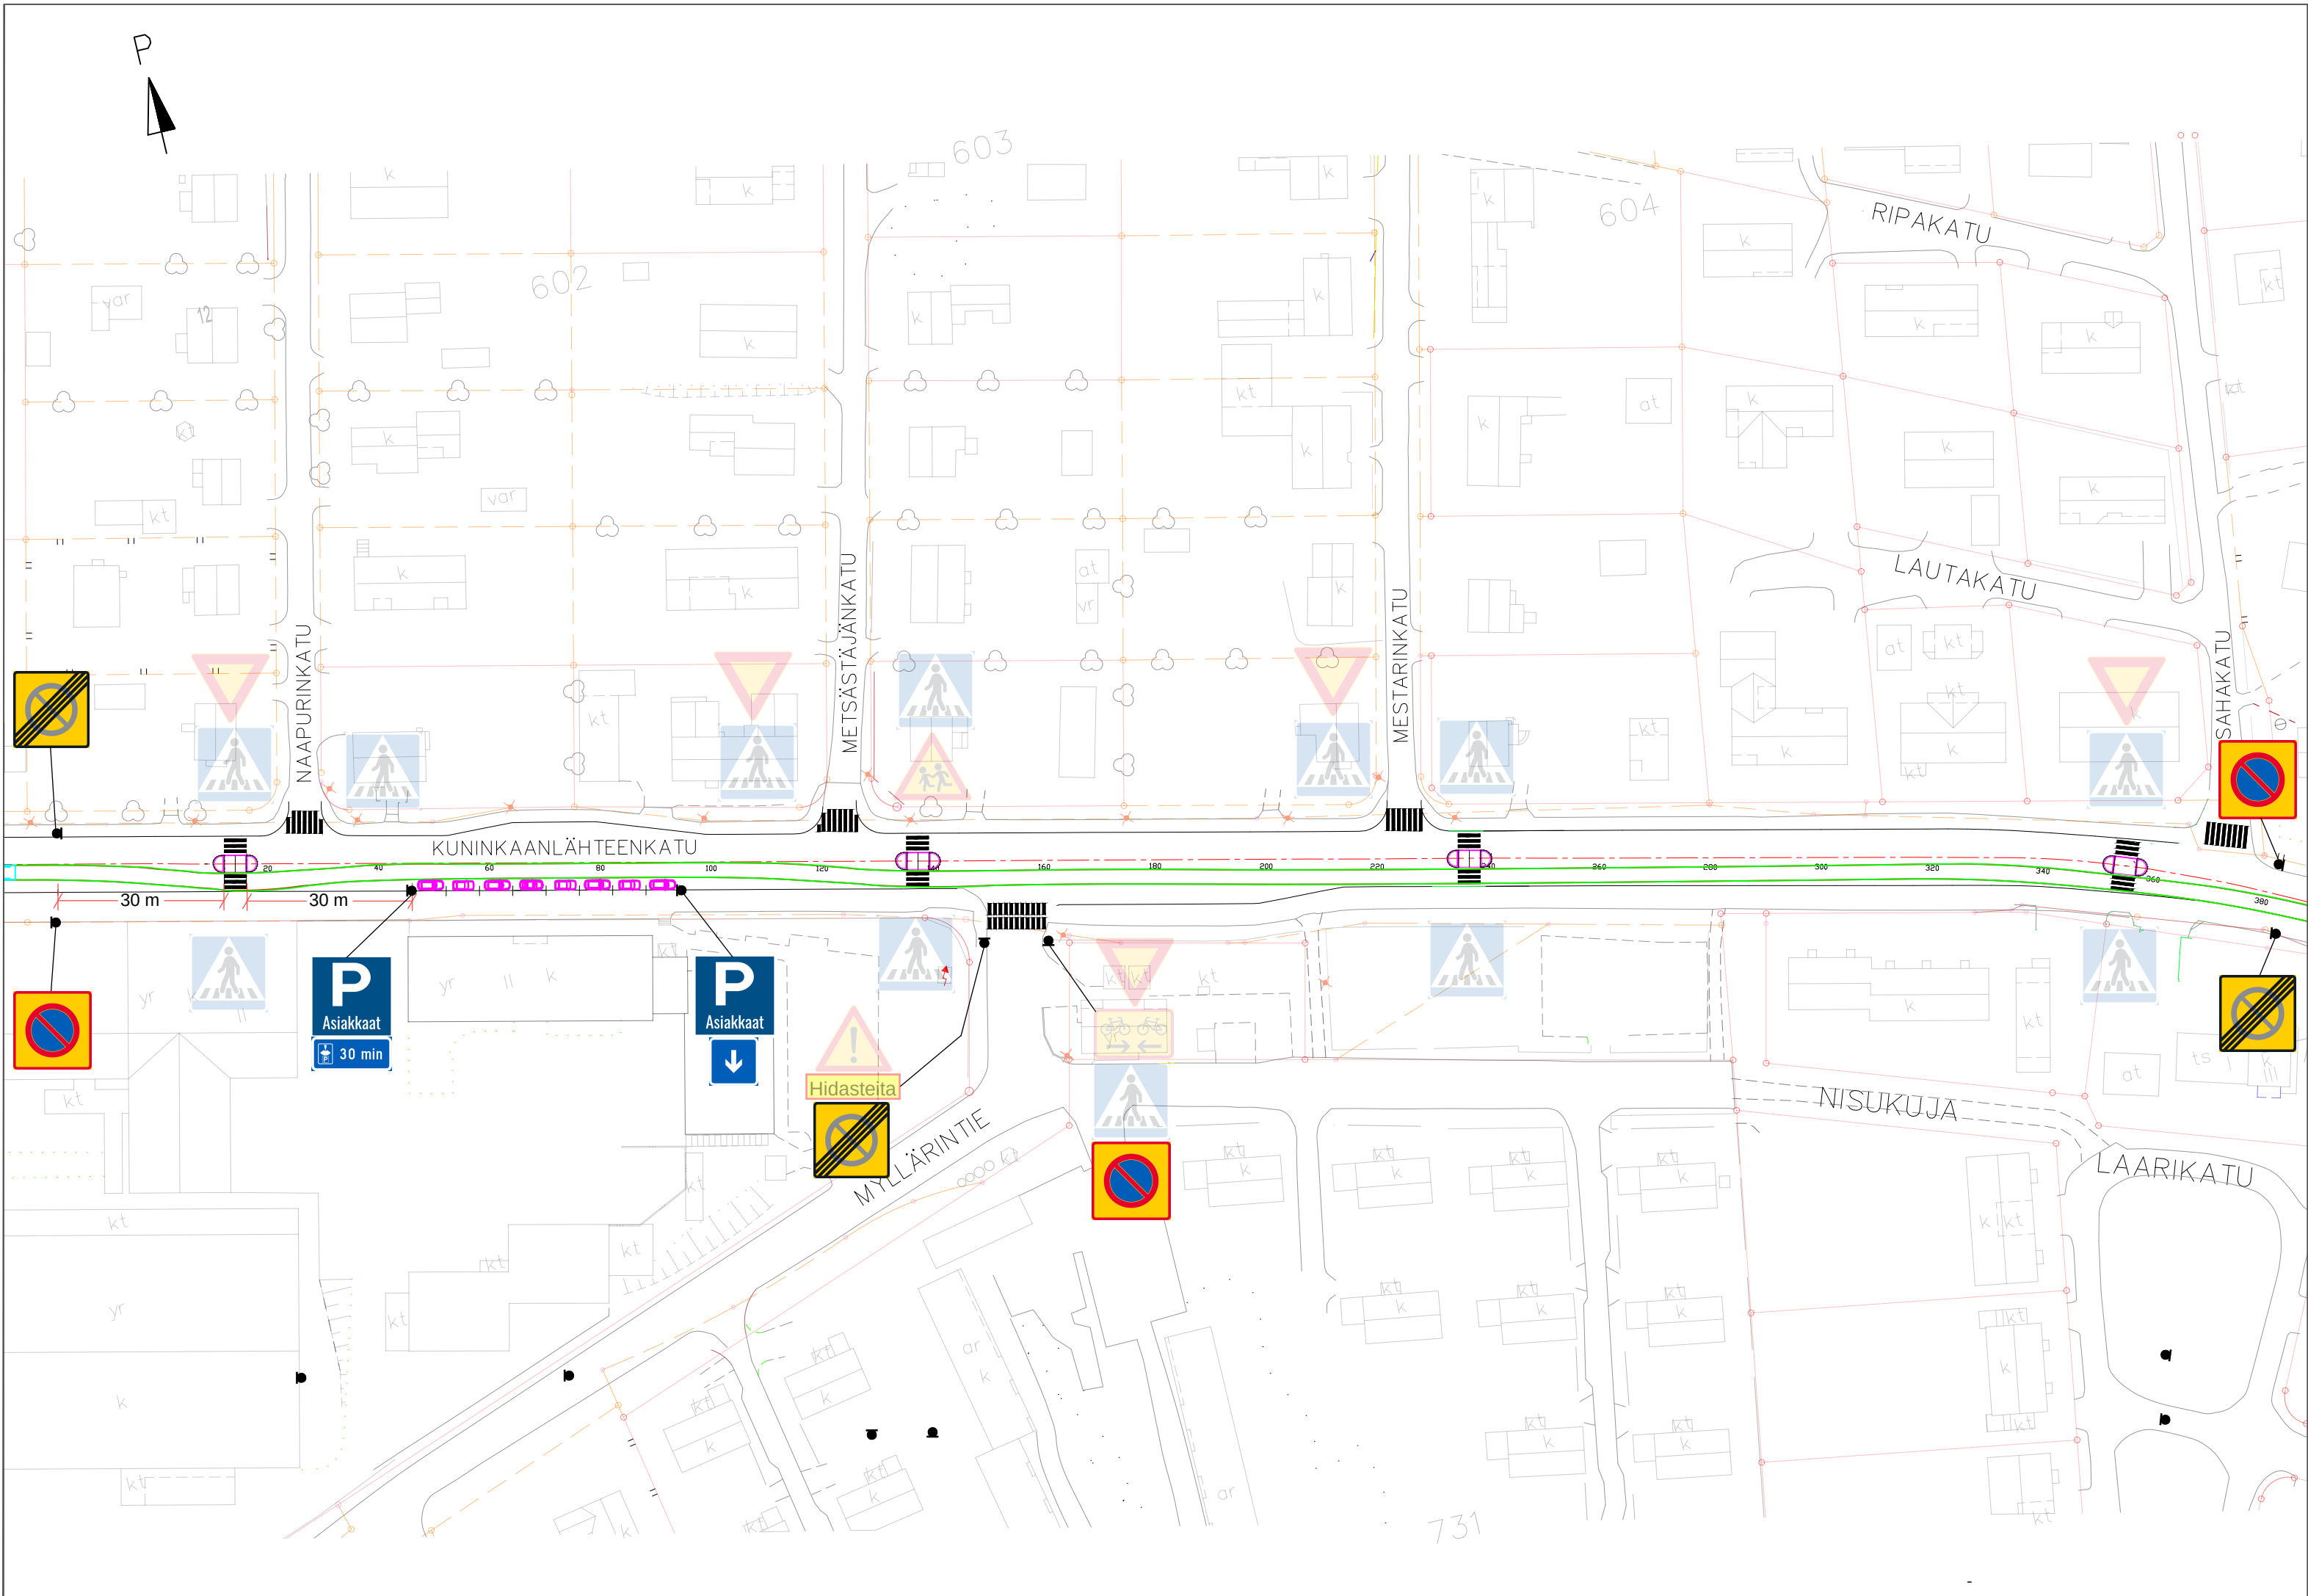

— Ajomallinnus, yhdistelmäajoneuvo

KÄYTETTY KOORDINAATTI- JA KORKEUSJÄRJESTELMÄ ETRS-GK22 JA N2000

Rakennuskohde Kankaanpään kaupunki Kuninkaanlähteenkatu SataEdun asiakaspysäköinti 30min	Piirustuksen sisältö SUUNNITELMAKARTTA	Mittakaavat 1:1000
Suunnittelija Kankaanpään kaupunki Rakennettu ympäristö-tulosalue Kuninkaanlähteenkatu 8 38700 Kankaanpää	Suunnitteluala, työnnumero ja piirustuksen numero KATU 21102026	Tiedosto TIEDOSTO
Päiväys 21.10.2026 Pääsuunn. - Hyv.	Suunn./Piirt. M.HUTTUNEN Tarkastaja -	