Kaavamerkinnät
Kankaanpään kaupunki
Honkajoen asemakaava

U Urheilualue

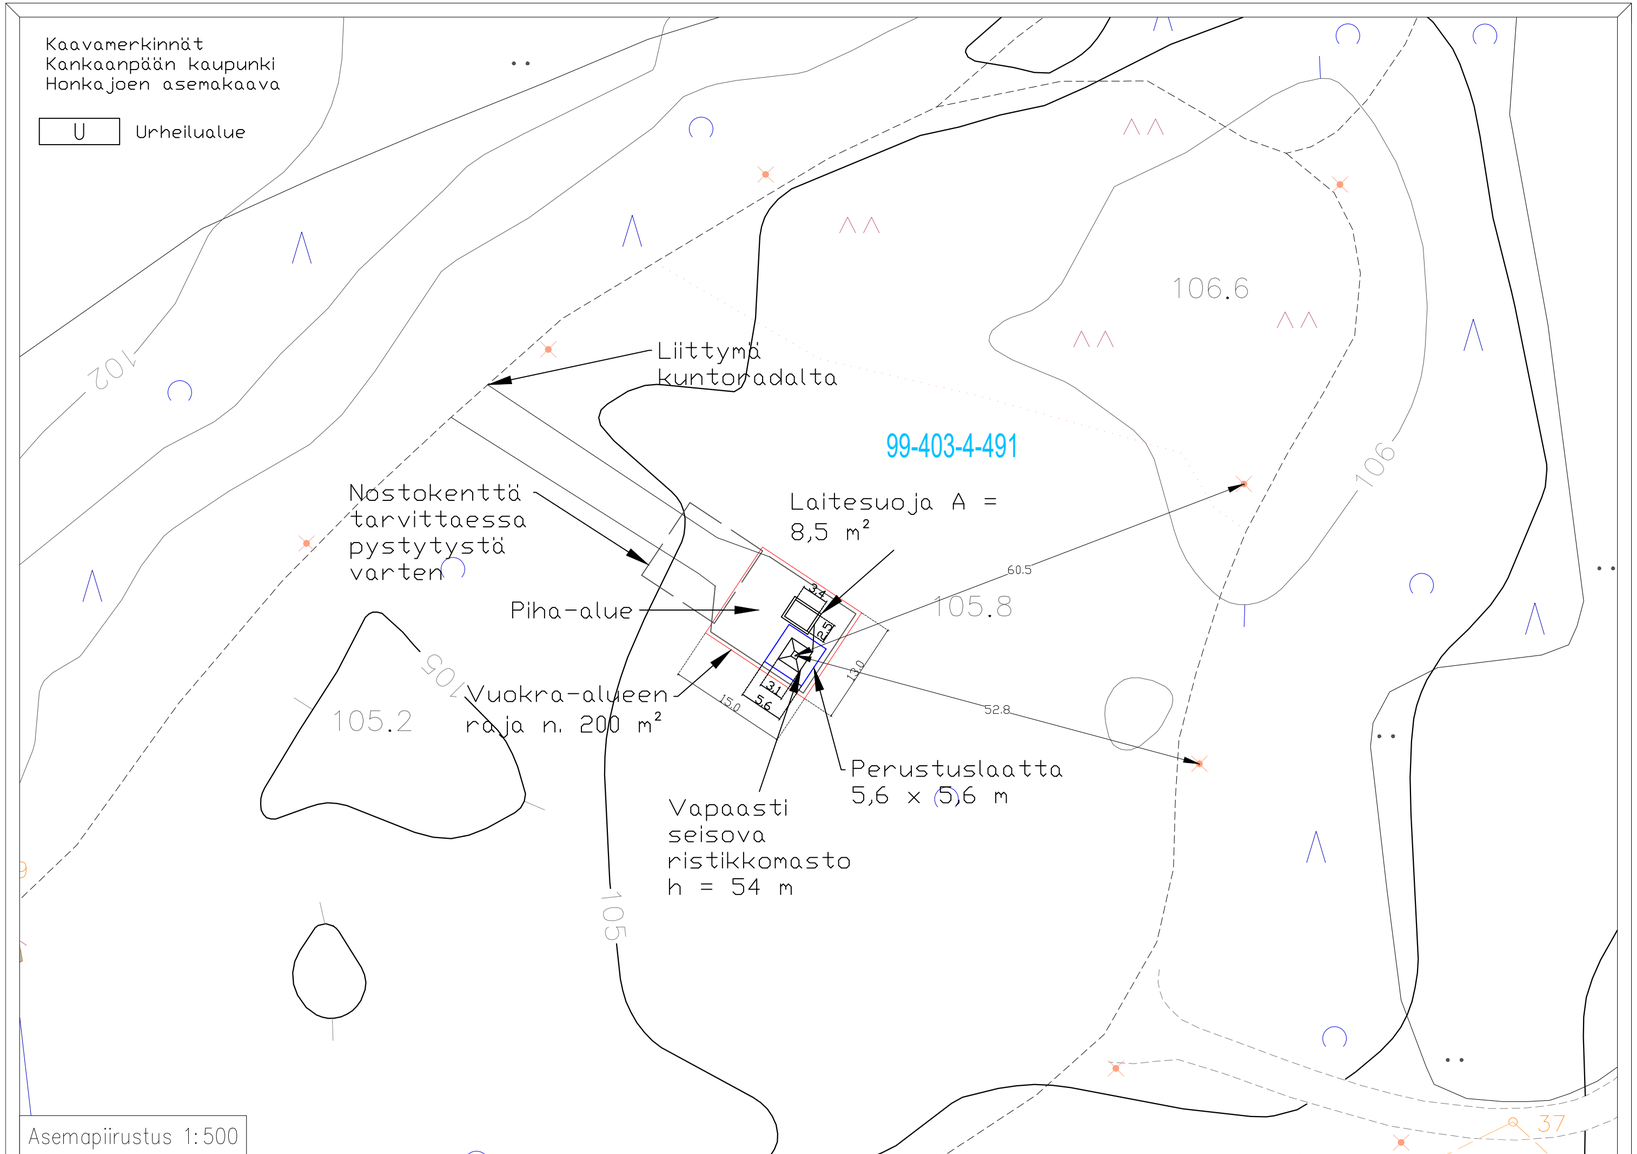

Asemapiirustus 1:500

Alustavat maston keskipisteen koordinaatit

ETRS89-TM35FIN
N 6882778
E 252674
Z = 105,8 mpy (N2000)

WGS-84
Lat 61° 59' 46,670"
Lon 22° 16' 32,048"

Etäisyys mastosta lähimpiin naapurikiinteistöihin

99-403-2-6 = 126 m
99-403-2-71 = 128 m
99-403-4-364 = 102 m
99-403-4-62 = 92 m

Vapaasti seisova ristikkomasto h = 54 m

Laitesuoja A = 8,5 m²

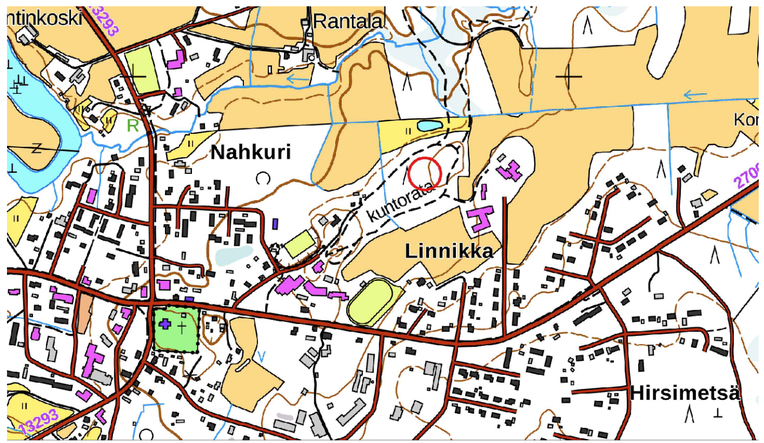

Kaupunginosa	Kiinteistö	Tontti/nro	Viranomaisten merkintöjä
	99-403-4-491		
Rakennustoimenpide			Piirustuslaji / Juoks. no
UUDISRAKENNUS / ERILLISLAITE			PÄÄPIIRUSTUS 1/3
Rakennuskohde			Piirustuksen sisältö / Mittakaavat
Honkajoki Honkalantie xx 38950 Honkajoki Telemasto, Elisa Oyj			Asemapiirustus Telemasto 1:500
ELISA Oyj / tukiasemat PL 499, 00061 ELISA www.elisa.fi			Suunnitteluala, työnumero ja piirustusnumero / Muutos P17240 M0
Suunnittelija			Päiväys / Tiedosto
Sitema Oy, Jere Kerttula			17.6.2026 .dwg