


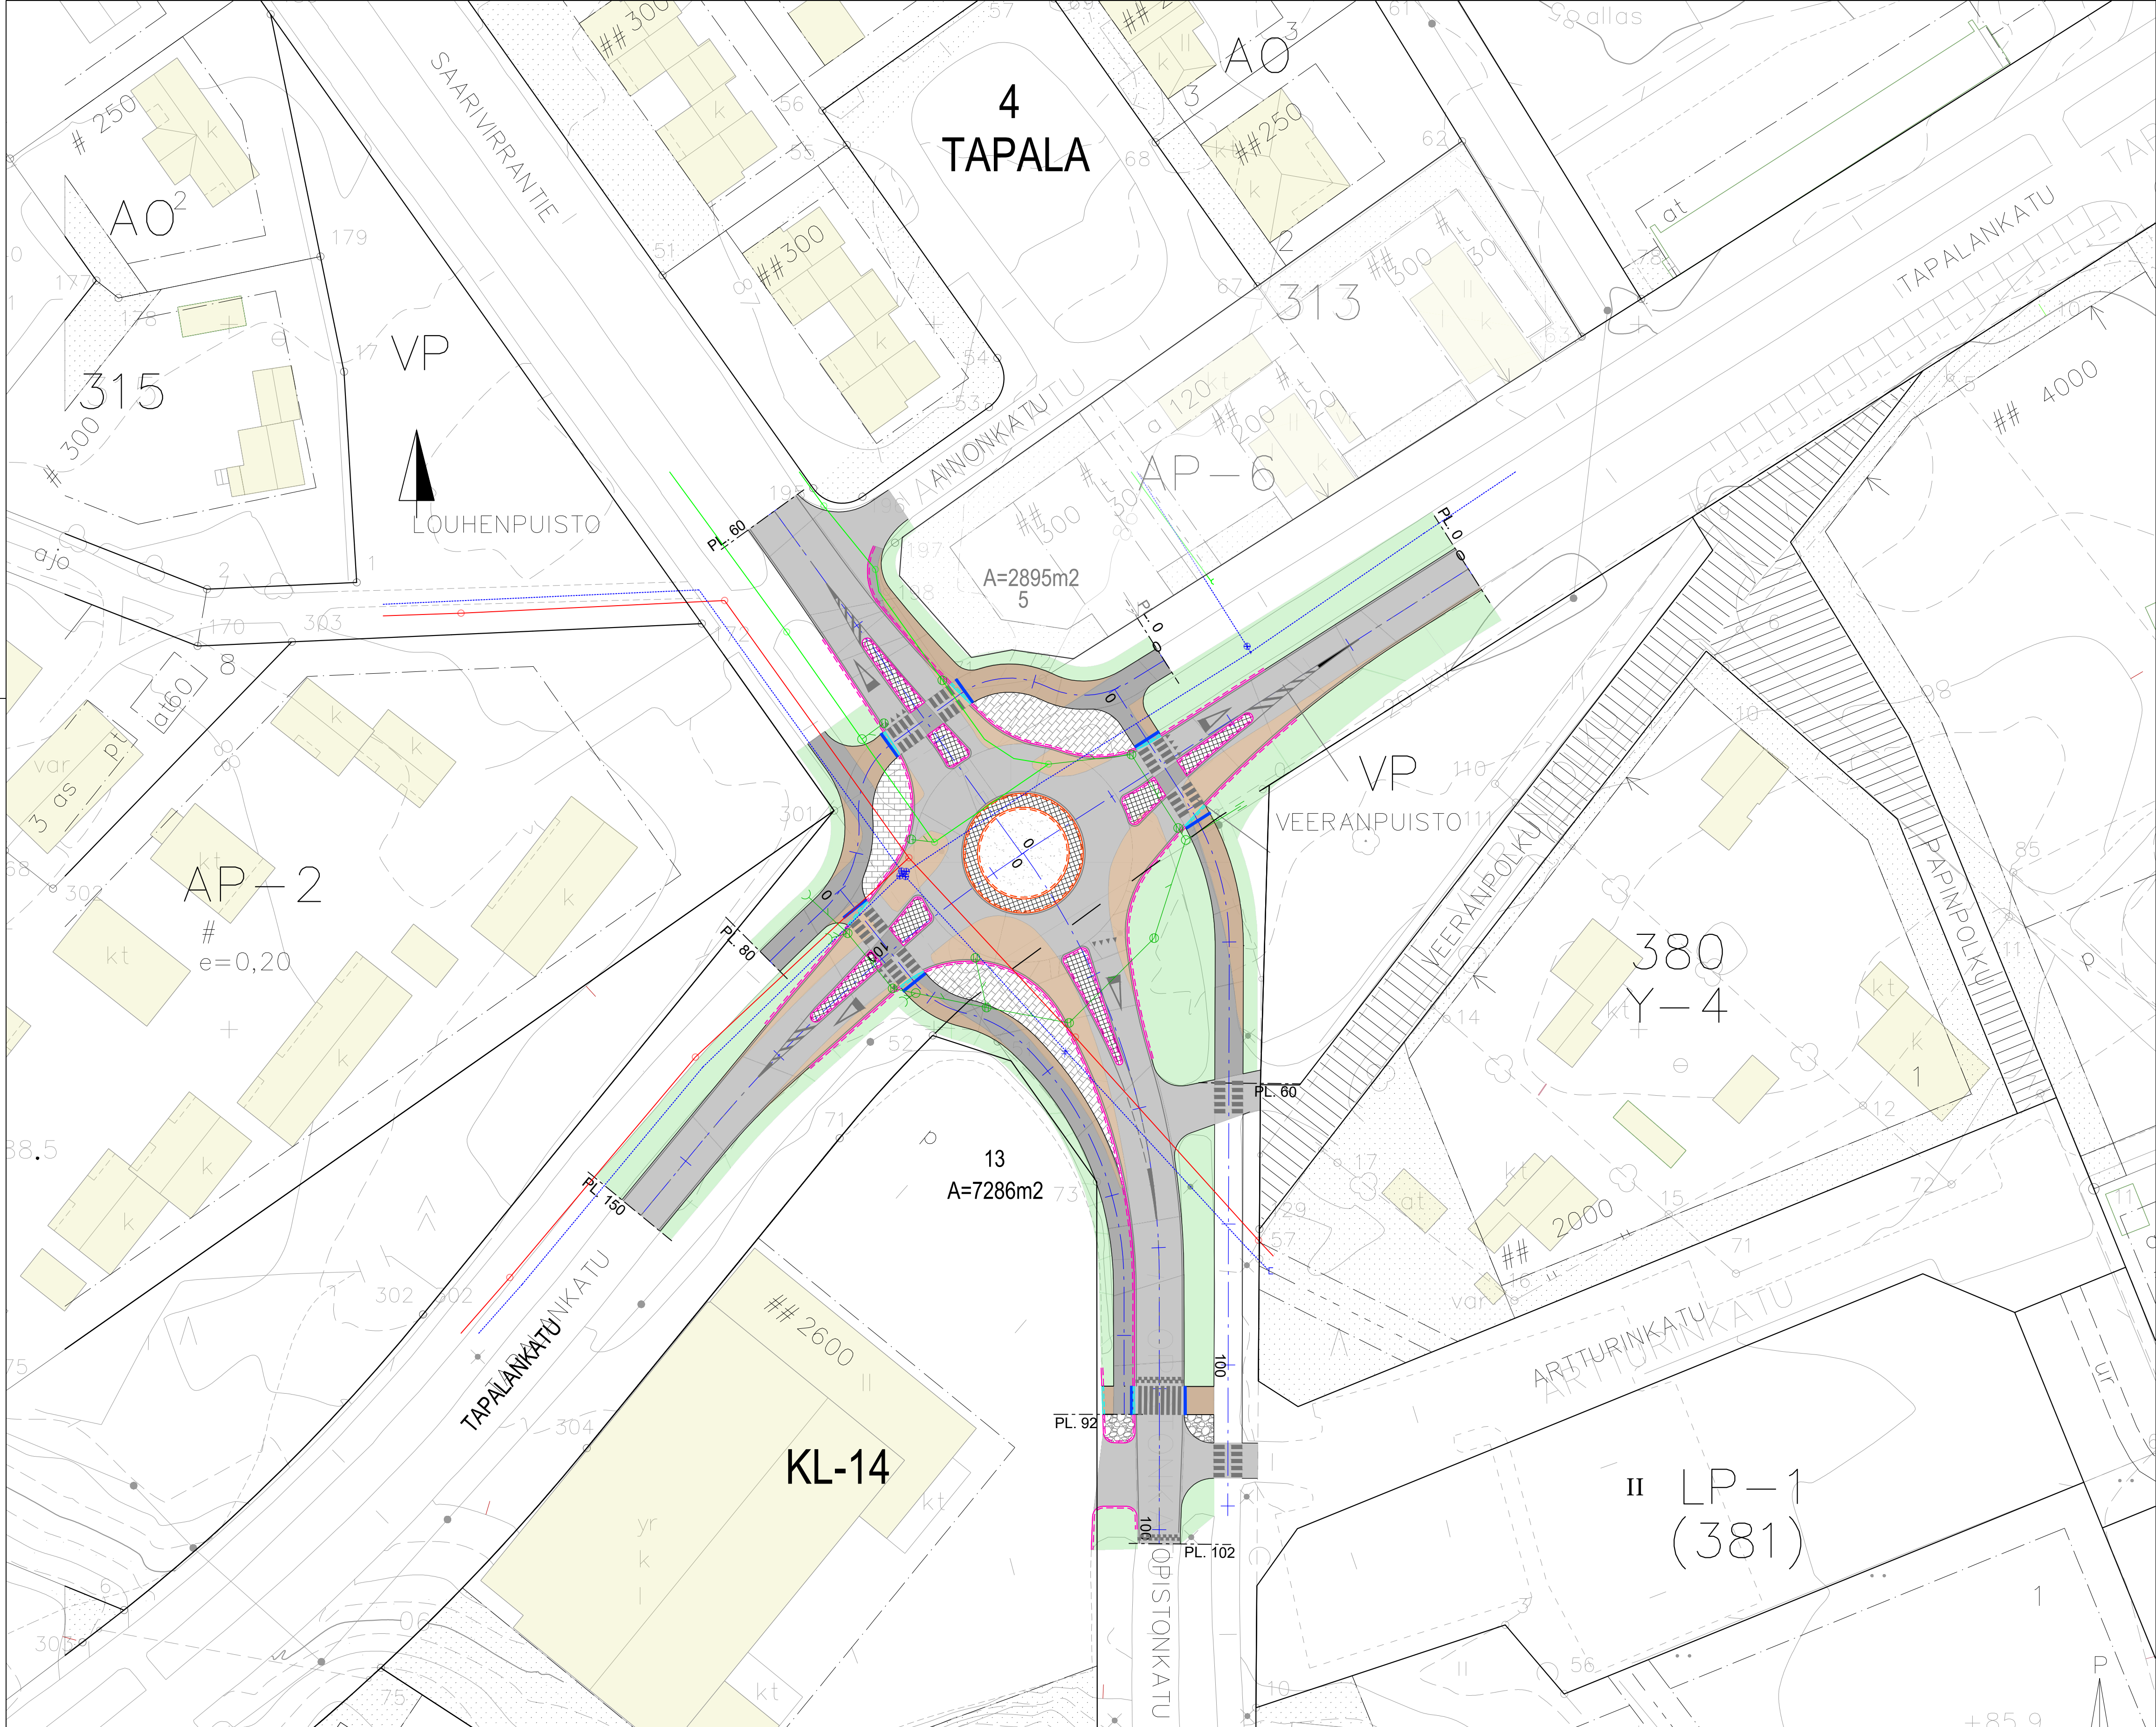

- MERKINTÖJEN SELITYS:
- ASFALTTIPAÄLLYSTEINEN AJORATA
 - ASFALTTIPAÄLLYSTEINEN JALANKULKU- JA PYÖRÄTIE
 - ALUE, JOKA EI NYKYISELLÄÄN OLE KATUA TAI KEVYEN LIIKENTEEN VAYLAA
 - ALUEELLE TOTEUTETAAN RAKENNEKERROKSET JA PAÄLLYSTEET
 - VIHERALUE
 - NURMIKKO
 - BETONIKIVEYS
 - NOPPAKIVI
 - LUONNONKIVIVERHOUS
 - MURSKETÄYTTÖ
 - UPOTETTAVA BETONINEN REUNAKIVI
 - MADALLETTU BETONINEN REUNAKIVI
 - LUONNONREUNAKIVI
 - OPASLAATTA / HUOMIOLAATTA
 - TÖYSSY
 - UUSI HULEVESIVIAMÄRI/TARKASTUSKAIVO
 - NYKYINEN JÄTEVESIVIAMÄRI
 - NYKYINEN VESIJOHTO/VENTTIILIKAIVO UMPIKANSISTOLLA
 - NYKYINEN HULEVESIVIAMÄRI/TARKASTUSKAIVO

Suunnitelma on asemakaavan muutoksen / luonnoksen 25.1.2022, joka koskee Kankaanpään kaupungin 4. ja 5. kaupunginosan, korttelin 313 tonttia 4, korttelin 381 tonttia 12 sekä katu- ja puistoalueita, mukainen.


ETRS-GK22, N2000

Pirustus


Tapalankadun kiertoliittymä
Rakennussuunnitelma
Asemapiirros / Suunnitelmakartta

Suhde 1:500	Suunn./Piirt.	Muutos			
Päiväys 14.4.2022	Hyväksytty kaup.keh. ltk:ssa				
KANKAANPÄÄN KAUPUNKI		Liittyvän piirustuksen nro			
		ARKISTONRO			
	Hyv.		Piir. nro	3.1	
	Tark.	14.4.2022			T. Kinnari
	Suun.	14.4.2022			J. Pyöriä


TAPALANKATU, OPINSTONKATU, SAARIVIRRANTIE

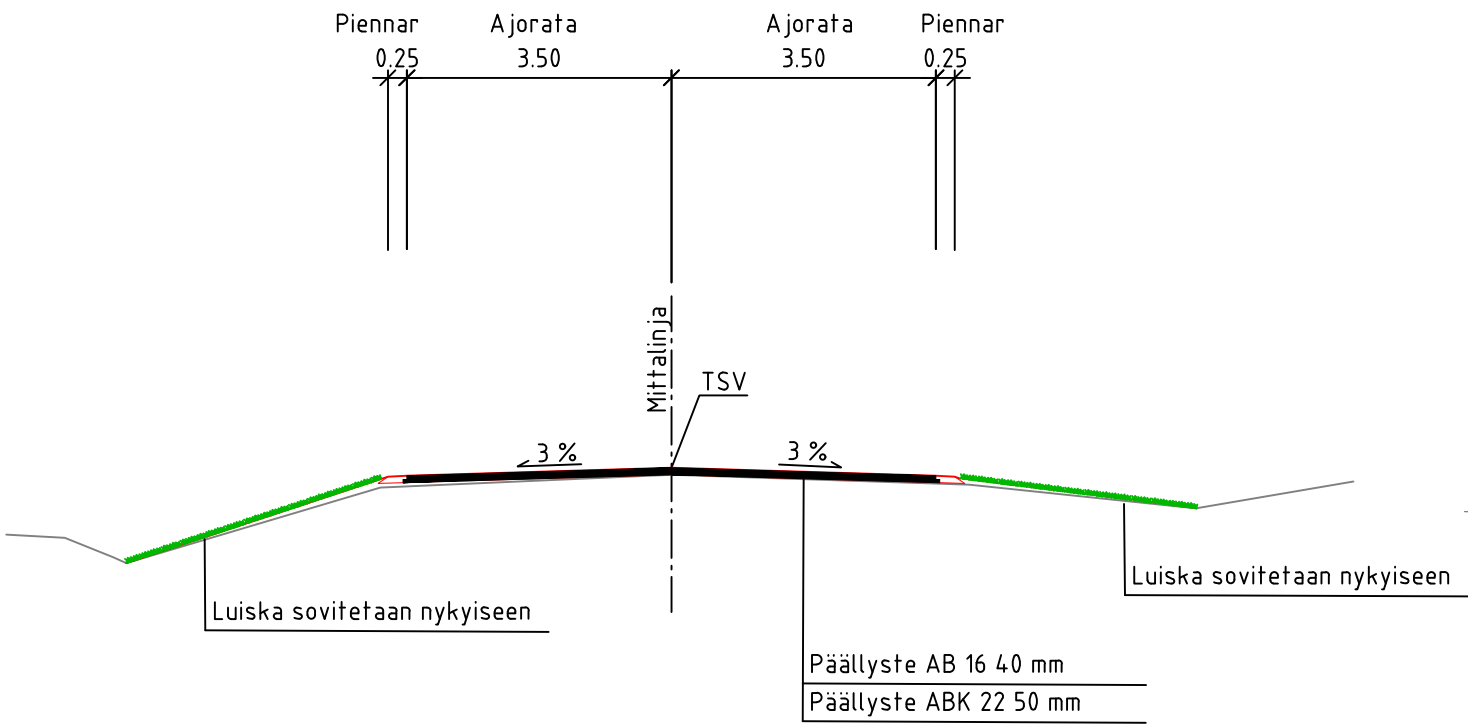


TAPALANKATU, OPINSTONKATU, SAARIVIRRANTIE

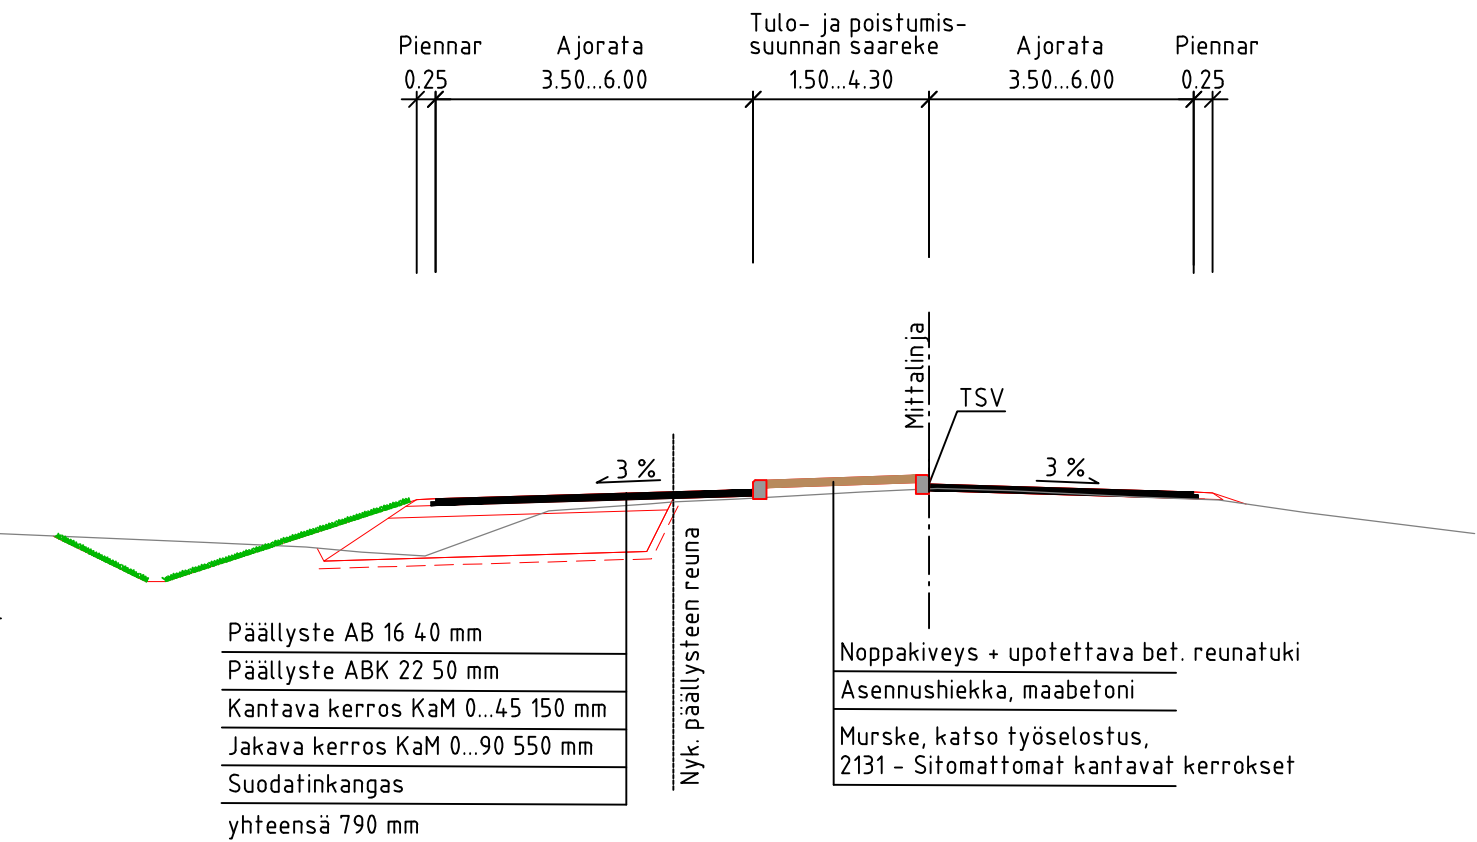


KEVYEN LIIKENTEEN VÄYLÄ

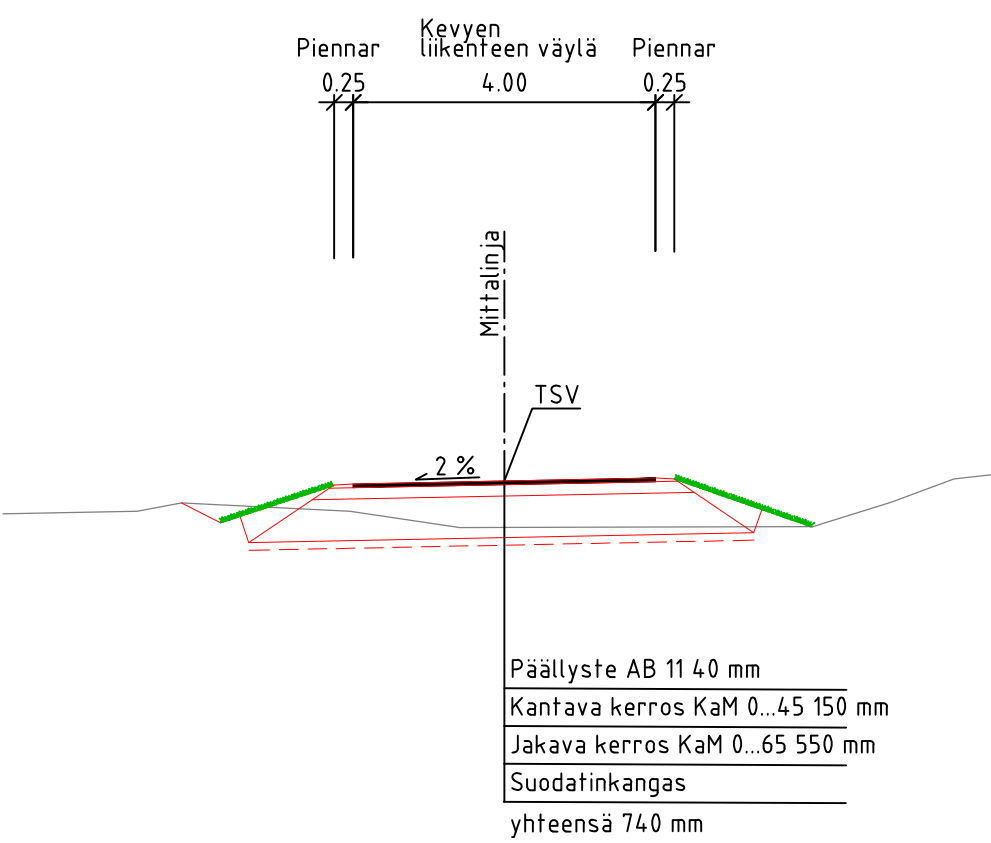

KIERTOLIITTYMÄ

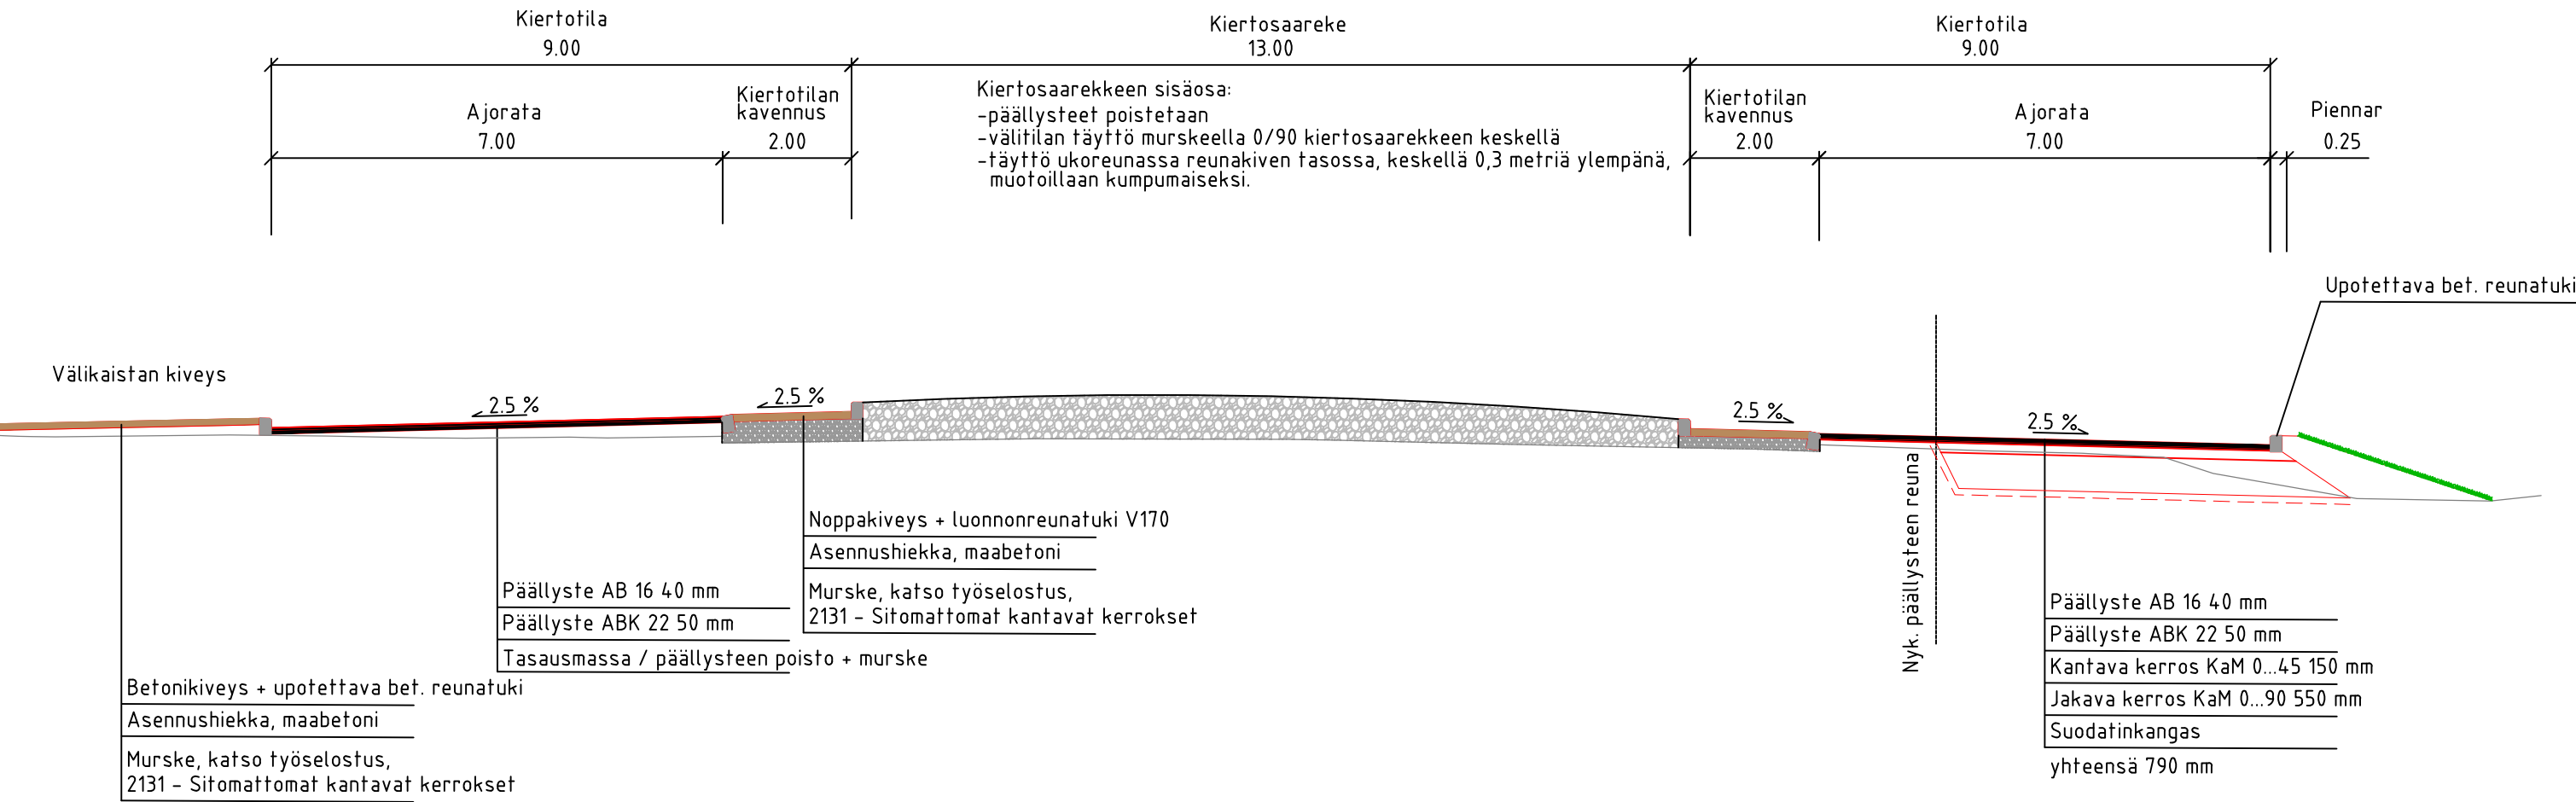

ETRS-GK22, N2000							
Piirustus							
Tapalankadun kiertoliittymä Rakennussuunnitelma Tyyppipoikkileikkaukset Tapalankatu, Opistonkatu, Saarivirrantie, kiertoliittymä ja kevyen liikenteen väylä							
Suhde 1:100			Suunn./Piirt.		Muutos		
Päiväys 14.4.2022			Hyväksytty kaup.keh. Itk:ssa				
					Liittyvän piirustuksen nro		
					ARKISTONRO		
			Hyv.			Piir. nro	4.1
			Tark.	14.4.2022	T. Kinnari		
			Suun.	14.4.2022	J. Pyöriä		

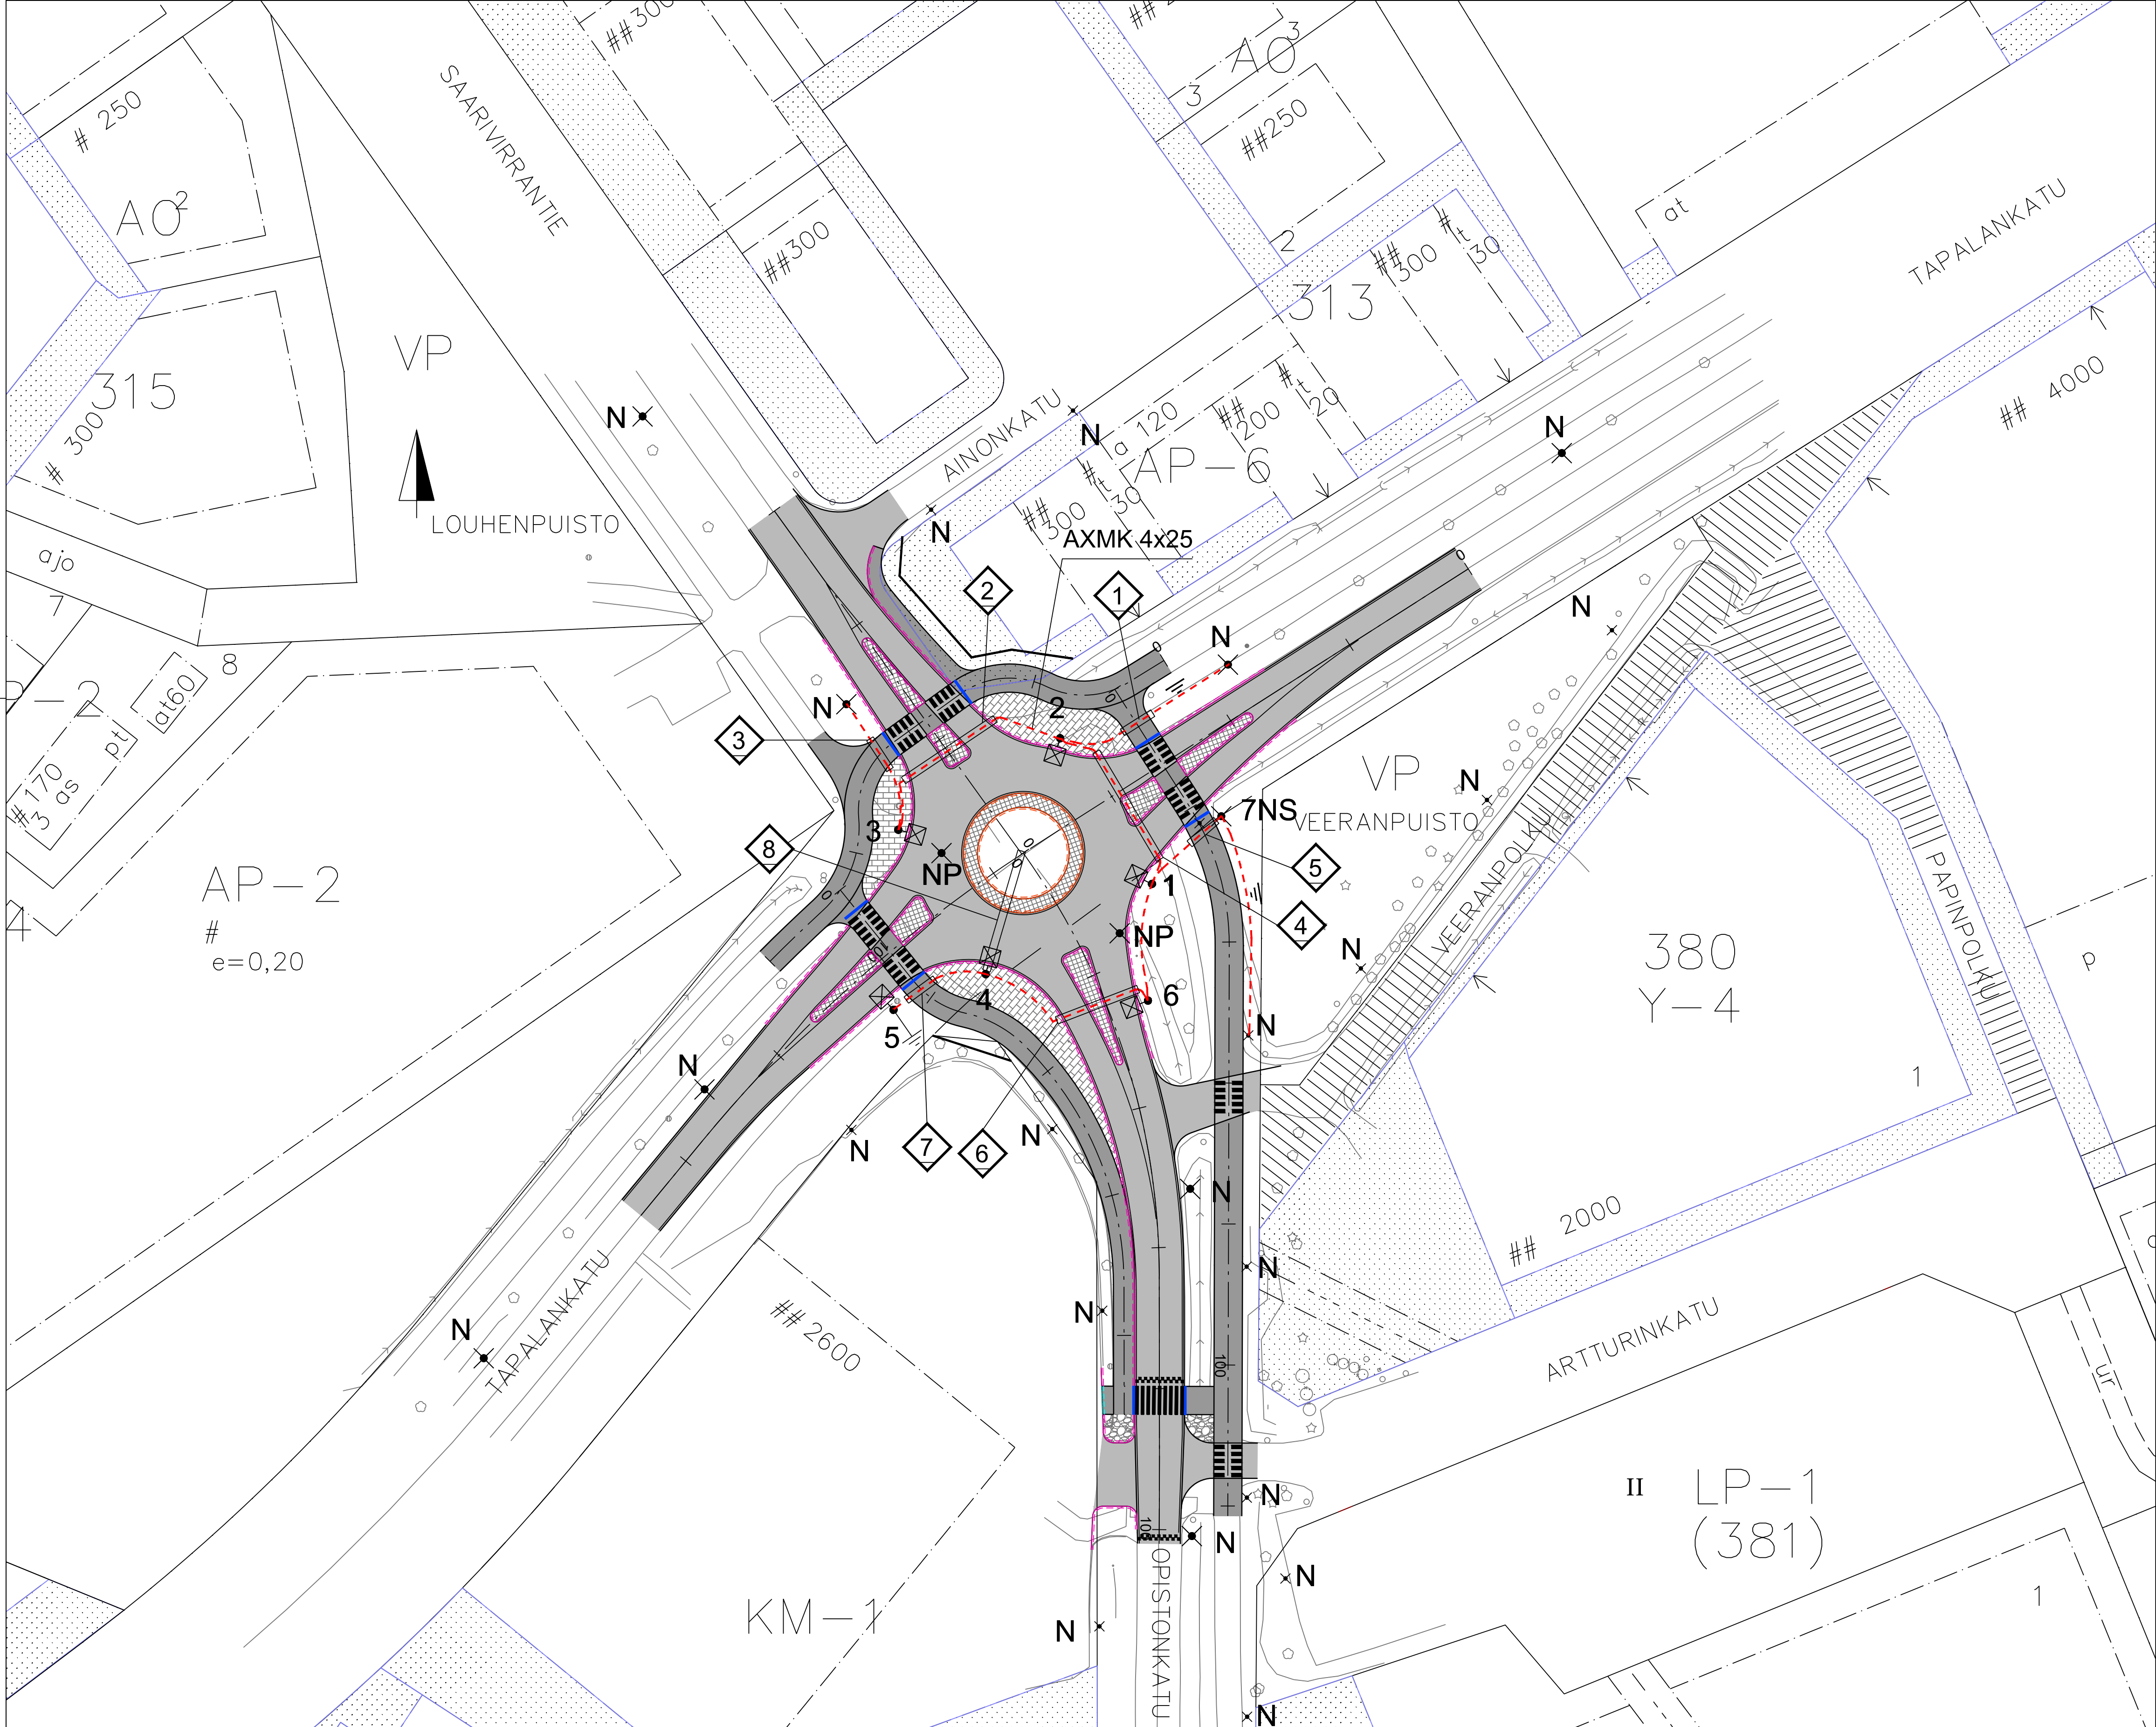

Merkintöjen selitykset


- = LED-valaisin metallipylväässä
- N x = Nykyinen valaisinpylväs
- NS x = Nykyisen valaisimen siirto
- - - = Uusi maakaapeli
- = Maadoitus
- = A-lk:n suojaputki
- = Tievalaistuskeskus

Suunnitelma on asemakaavan muutoksen / luonnoksen 25.1.2022, joka koskee Kankaanpään kaupungin 4. ja 5. kaupunginosan, korttelien 313 tonttia 4, korttelin 381 tonttia 12 sekä katu- ja puistoalueita, mukainen.

ETRS-GK22, N2000

Pirustus					
Tapalankadun kiertoliittymä Rakennussuunnitelma Valaistuskartta					
Suhde 1:500		Suunn./Piirt.		Muutos	
Päiväys 14.4.2022			Hyväksytty kaup.keh. ltk:ssa		
KANKAANPÄÄ DESTIA A COLAS COMPANY				Liittyvän piirustuksen nro	
				ARKISTONRO	
Hyv.	Tark.	14.4.2022	T. Kinnari	Piir. nro	8,1
	Suun.	14.4.2022	J. Suominen J. Kujala		

Tapalankatu
LED
Jäykkämetallipylväs

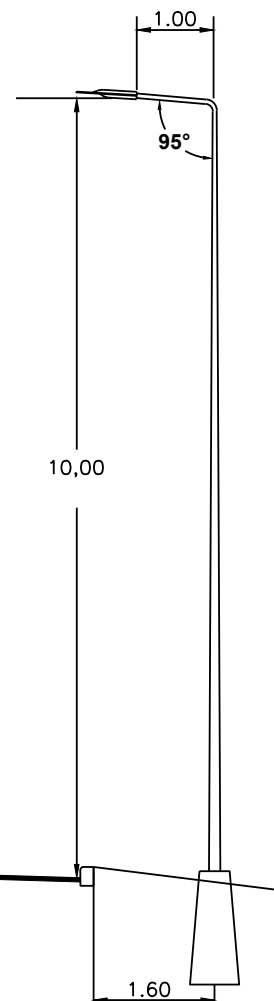

ETRS-GK22, N2000

Piirustus

Tapalankadun kiertoliittymä
Rakennussuunnitelma
Valaistuksen tyyppipoikkileikkaus
Tapalankatu

Suhde
1:100

Suunn./Piirt.

Muutos

Päiväys
14.4.2022

Hyväksytty kaup.keh. Itk:ssa



KANKAANPÄÄ

DESTIA

A COLAS COMPANY

Liittyvän piirustuksen nro

ARKISTONRO

Hyv.

Tark.

Suun.

14.4.2022


14.4.2022

T. Kinnari

J. Suominen

Piir. nro

8.2

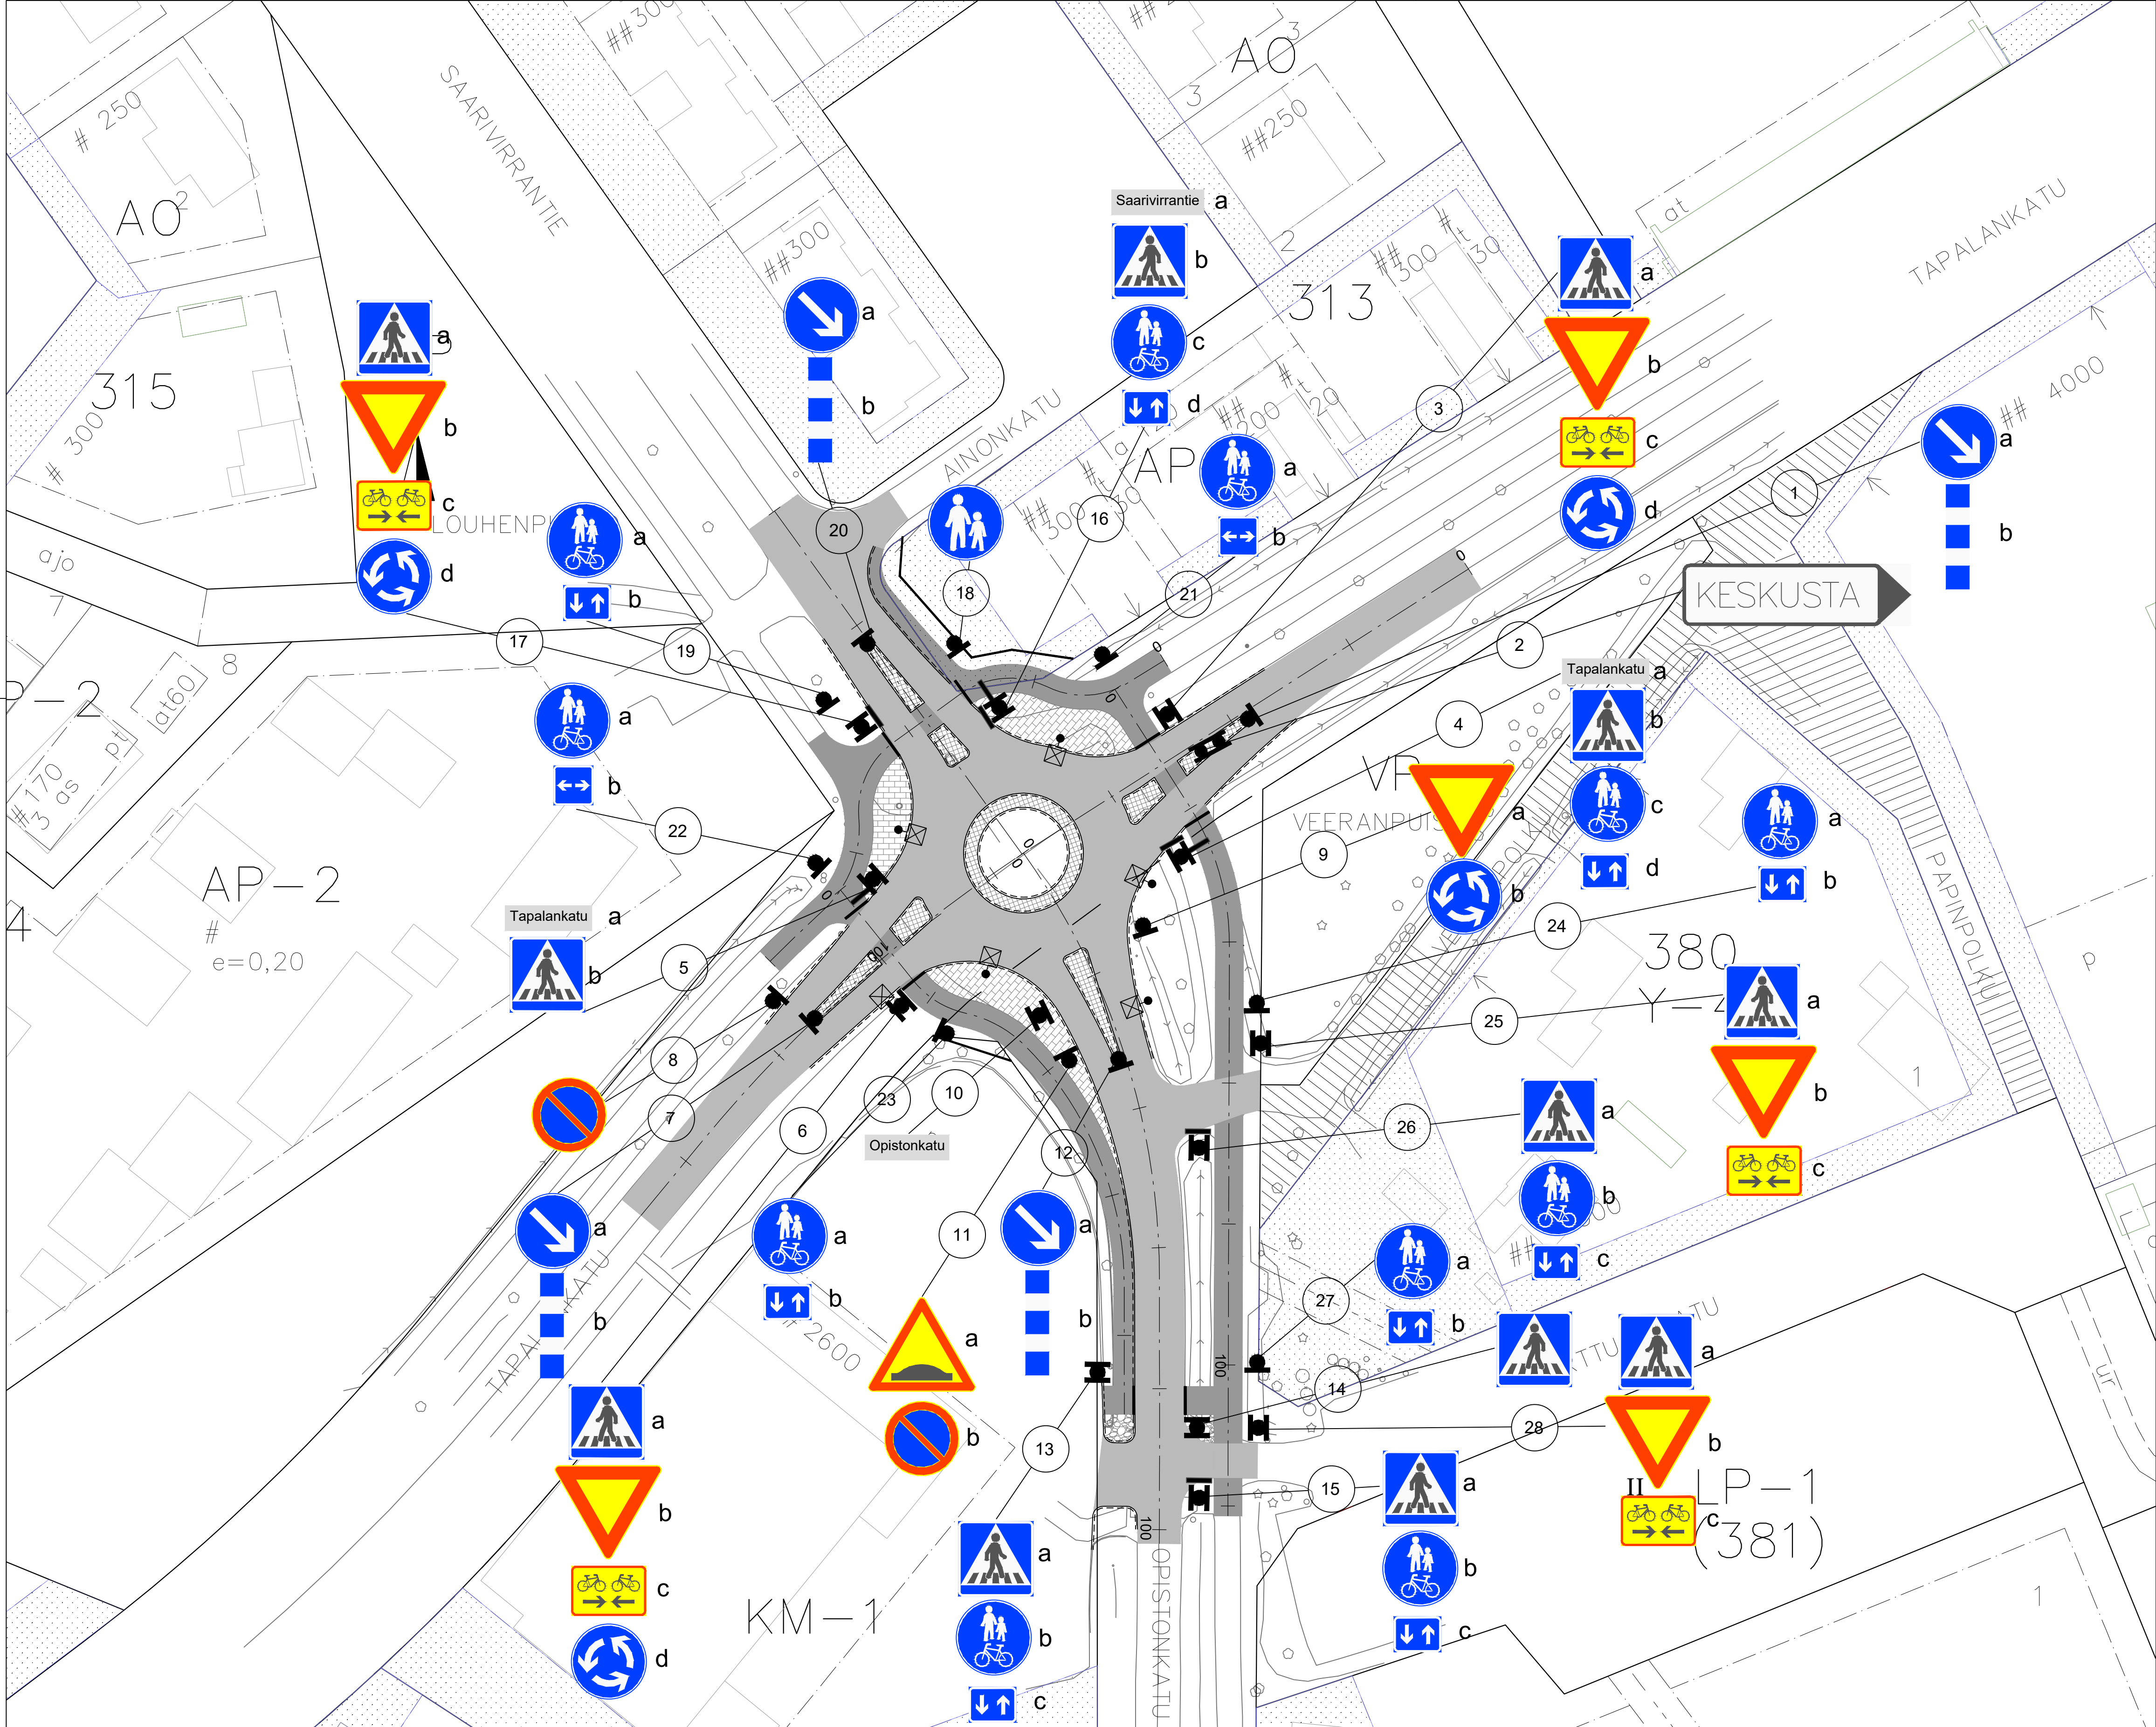

Suunnitelma on asemakaavan muutoksen / luonnoksen 25.1.2022, joka koskee Kankaanpään kaupungin 4. ja 5. kaupunginosan, korttelien 313 tonttia 4, korttelin 381 tonttia 12 sekä katu- ja puistoalueita, mukainen.

ETRS-GK22, N2000

Pirustus				
Tapalankadun kiertoliittymä Rakennussuunnitelma Liikenteenohjauskartta				
Suhde 1:500	Suunn./Piir.	Muutos		
Päiväys 14.4.2022	Hyväksytty kaup.keh. ltk:ssa			
 A COLAS COMPANY		Liittyvän piirustuksen nro		
		ARKISTONRO		
Hyv. Tark. Suun.	14.4.2022	T. Kinnari	Piir. nro	7,1
	14.4.2022	J. Suominen		