


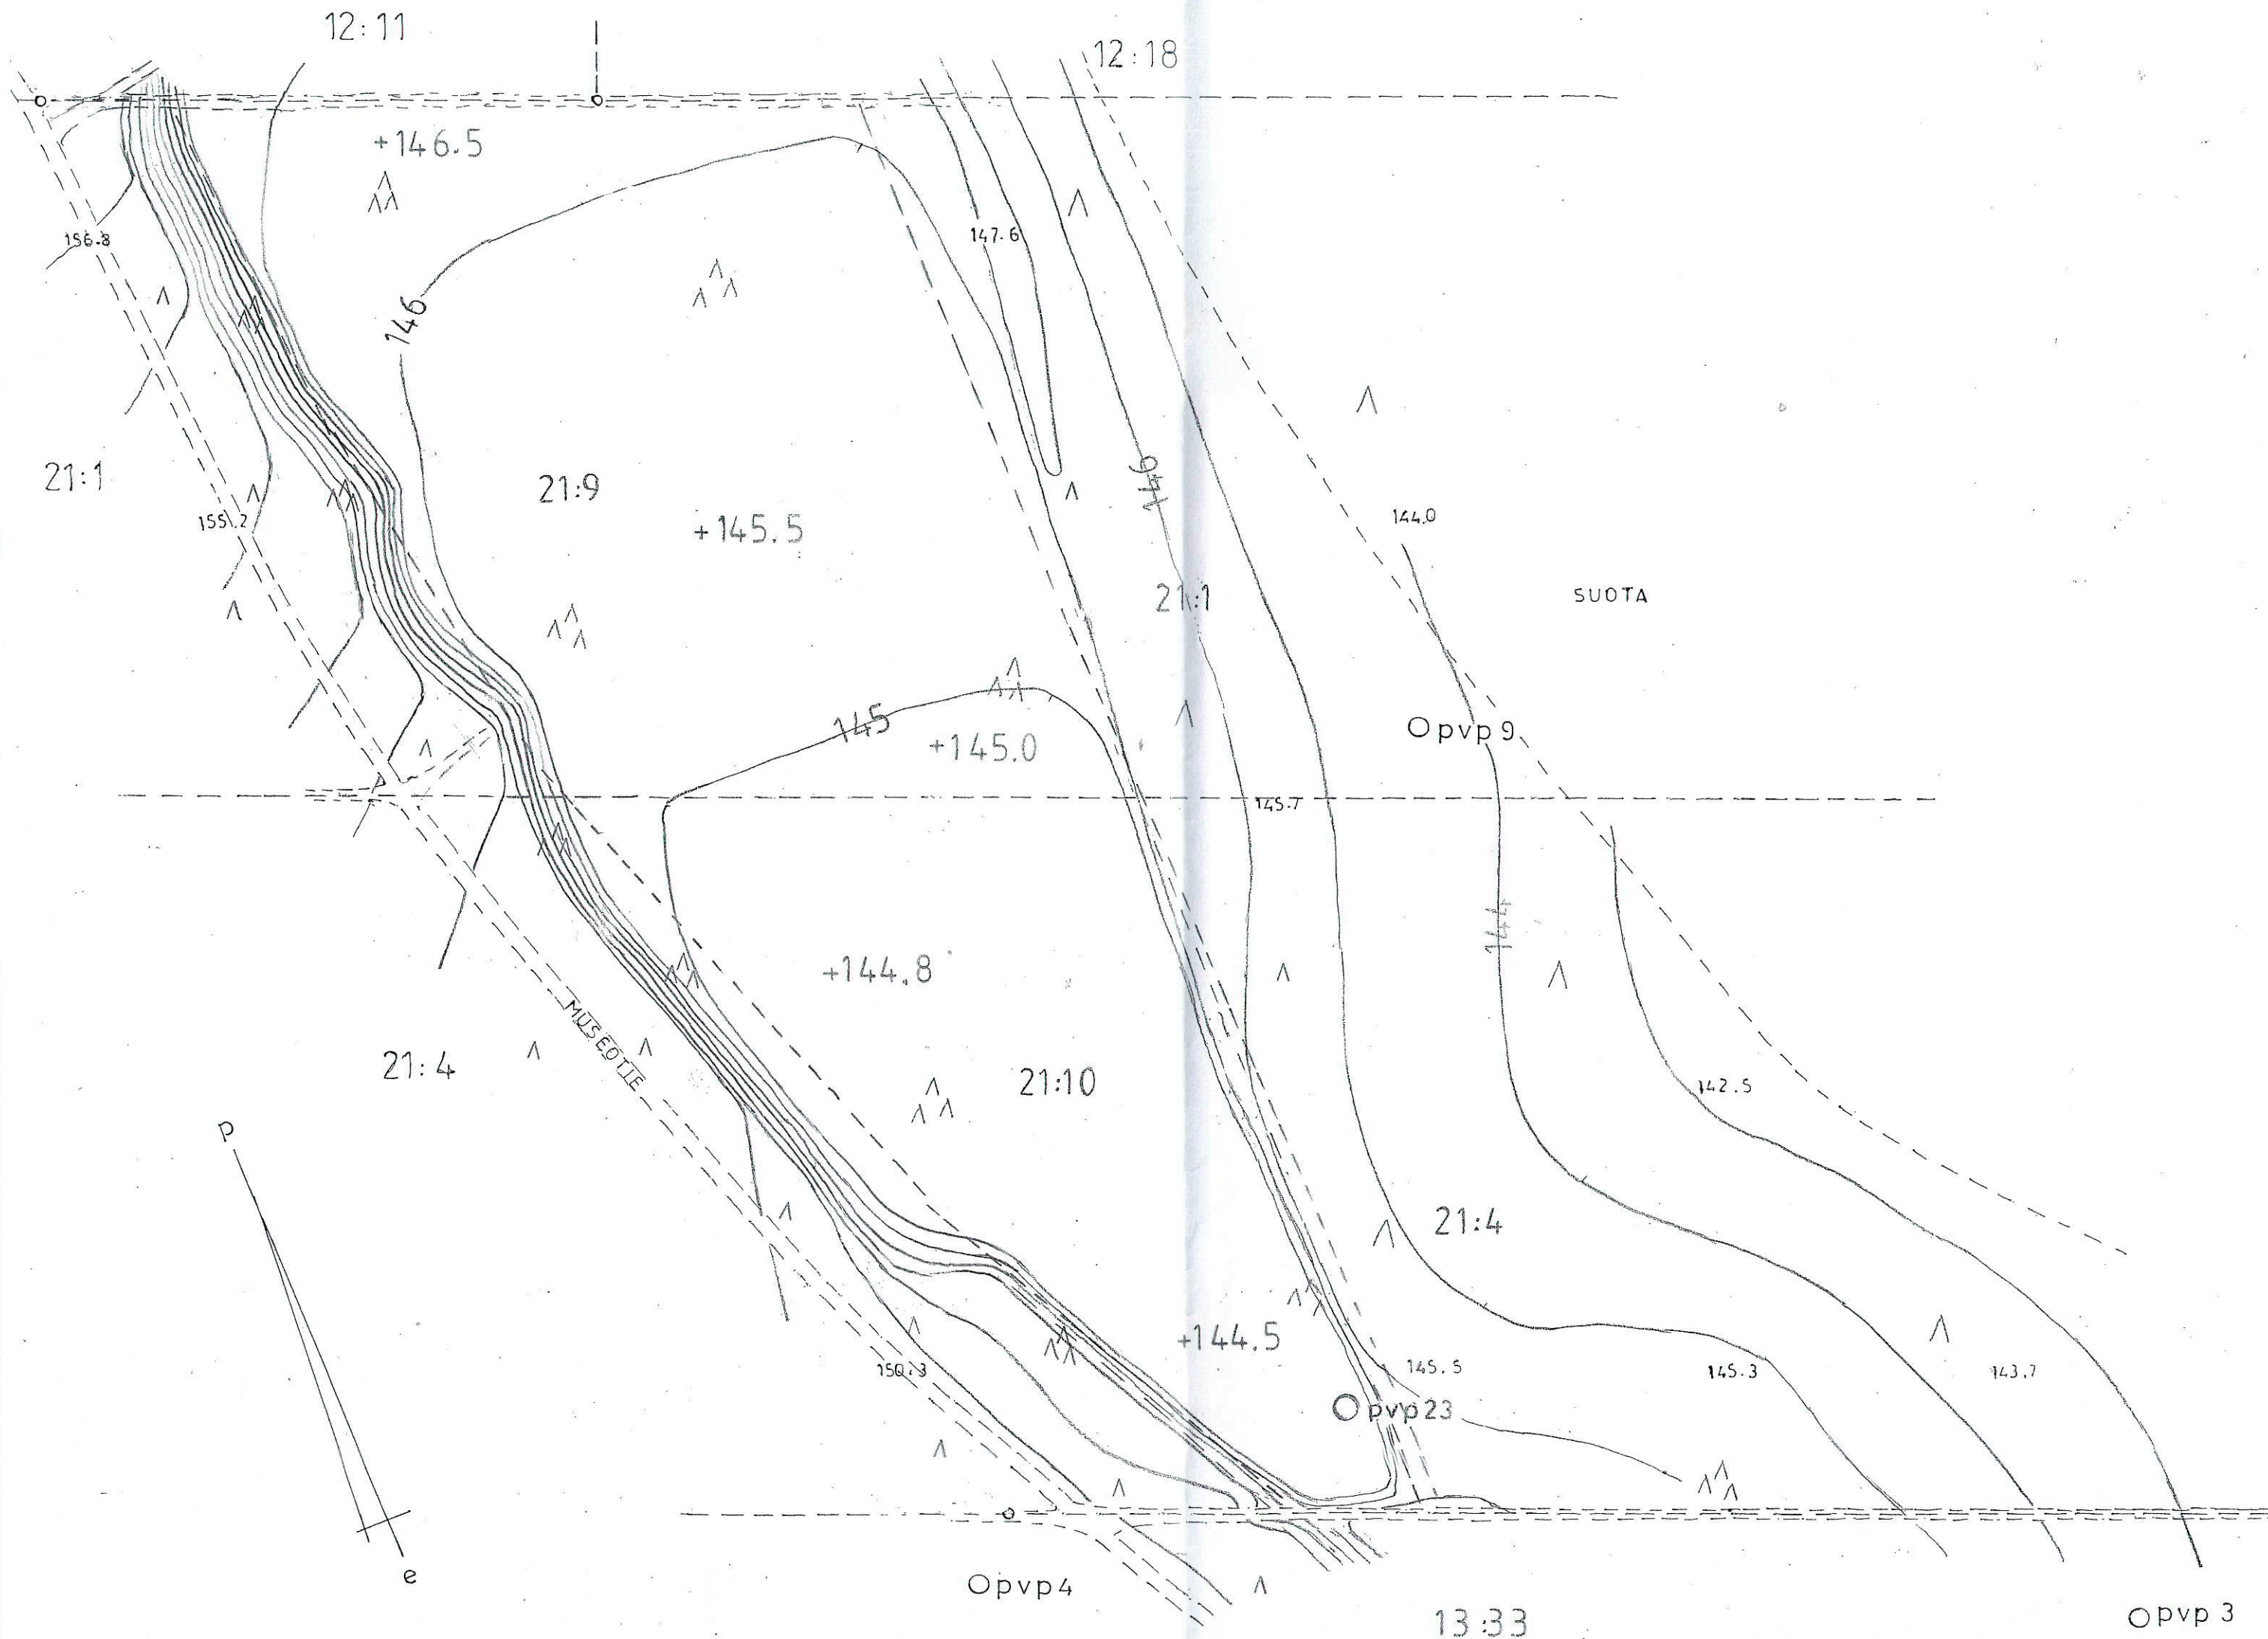

K.osa / Kylä	Kortteli / Tila	Tontti / RN:o	Viranomaisen arkistomerkitöitä varten
Kantti Pihlajaniemi/Torrikonnneva 21:1 / 21:4			
Rakennustoimenpide	Pääpiirustus		nro 3
Soran otto			
Rakennuskohteen nimi ja osoite	Päärakennuksen sisäpiirustus		
Esa Luotonen	Suunnitelmapaketti		1:2 000
	lopputilanne		
Suunnittelijan nimi	päiväys	Suunnitteluala, työn numero ja piirustuksen numero	muutos
Mikko Hietapakka mmt	30.06.2023	OTTAMISSUUNNITELMA	