


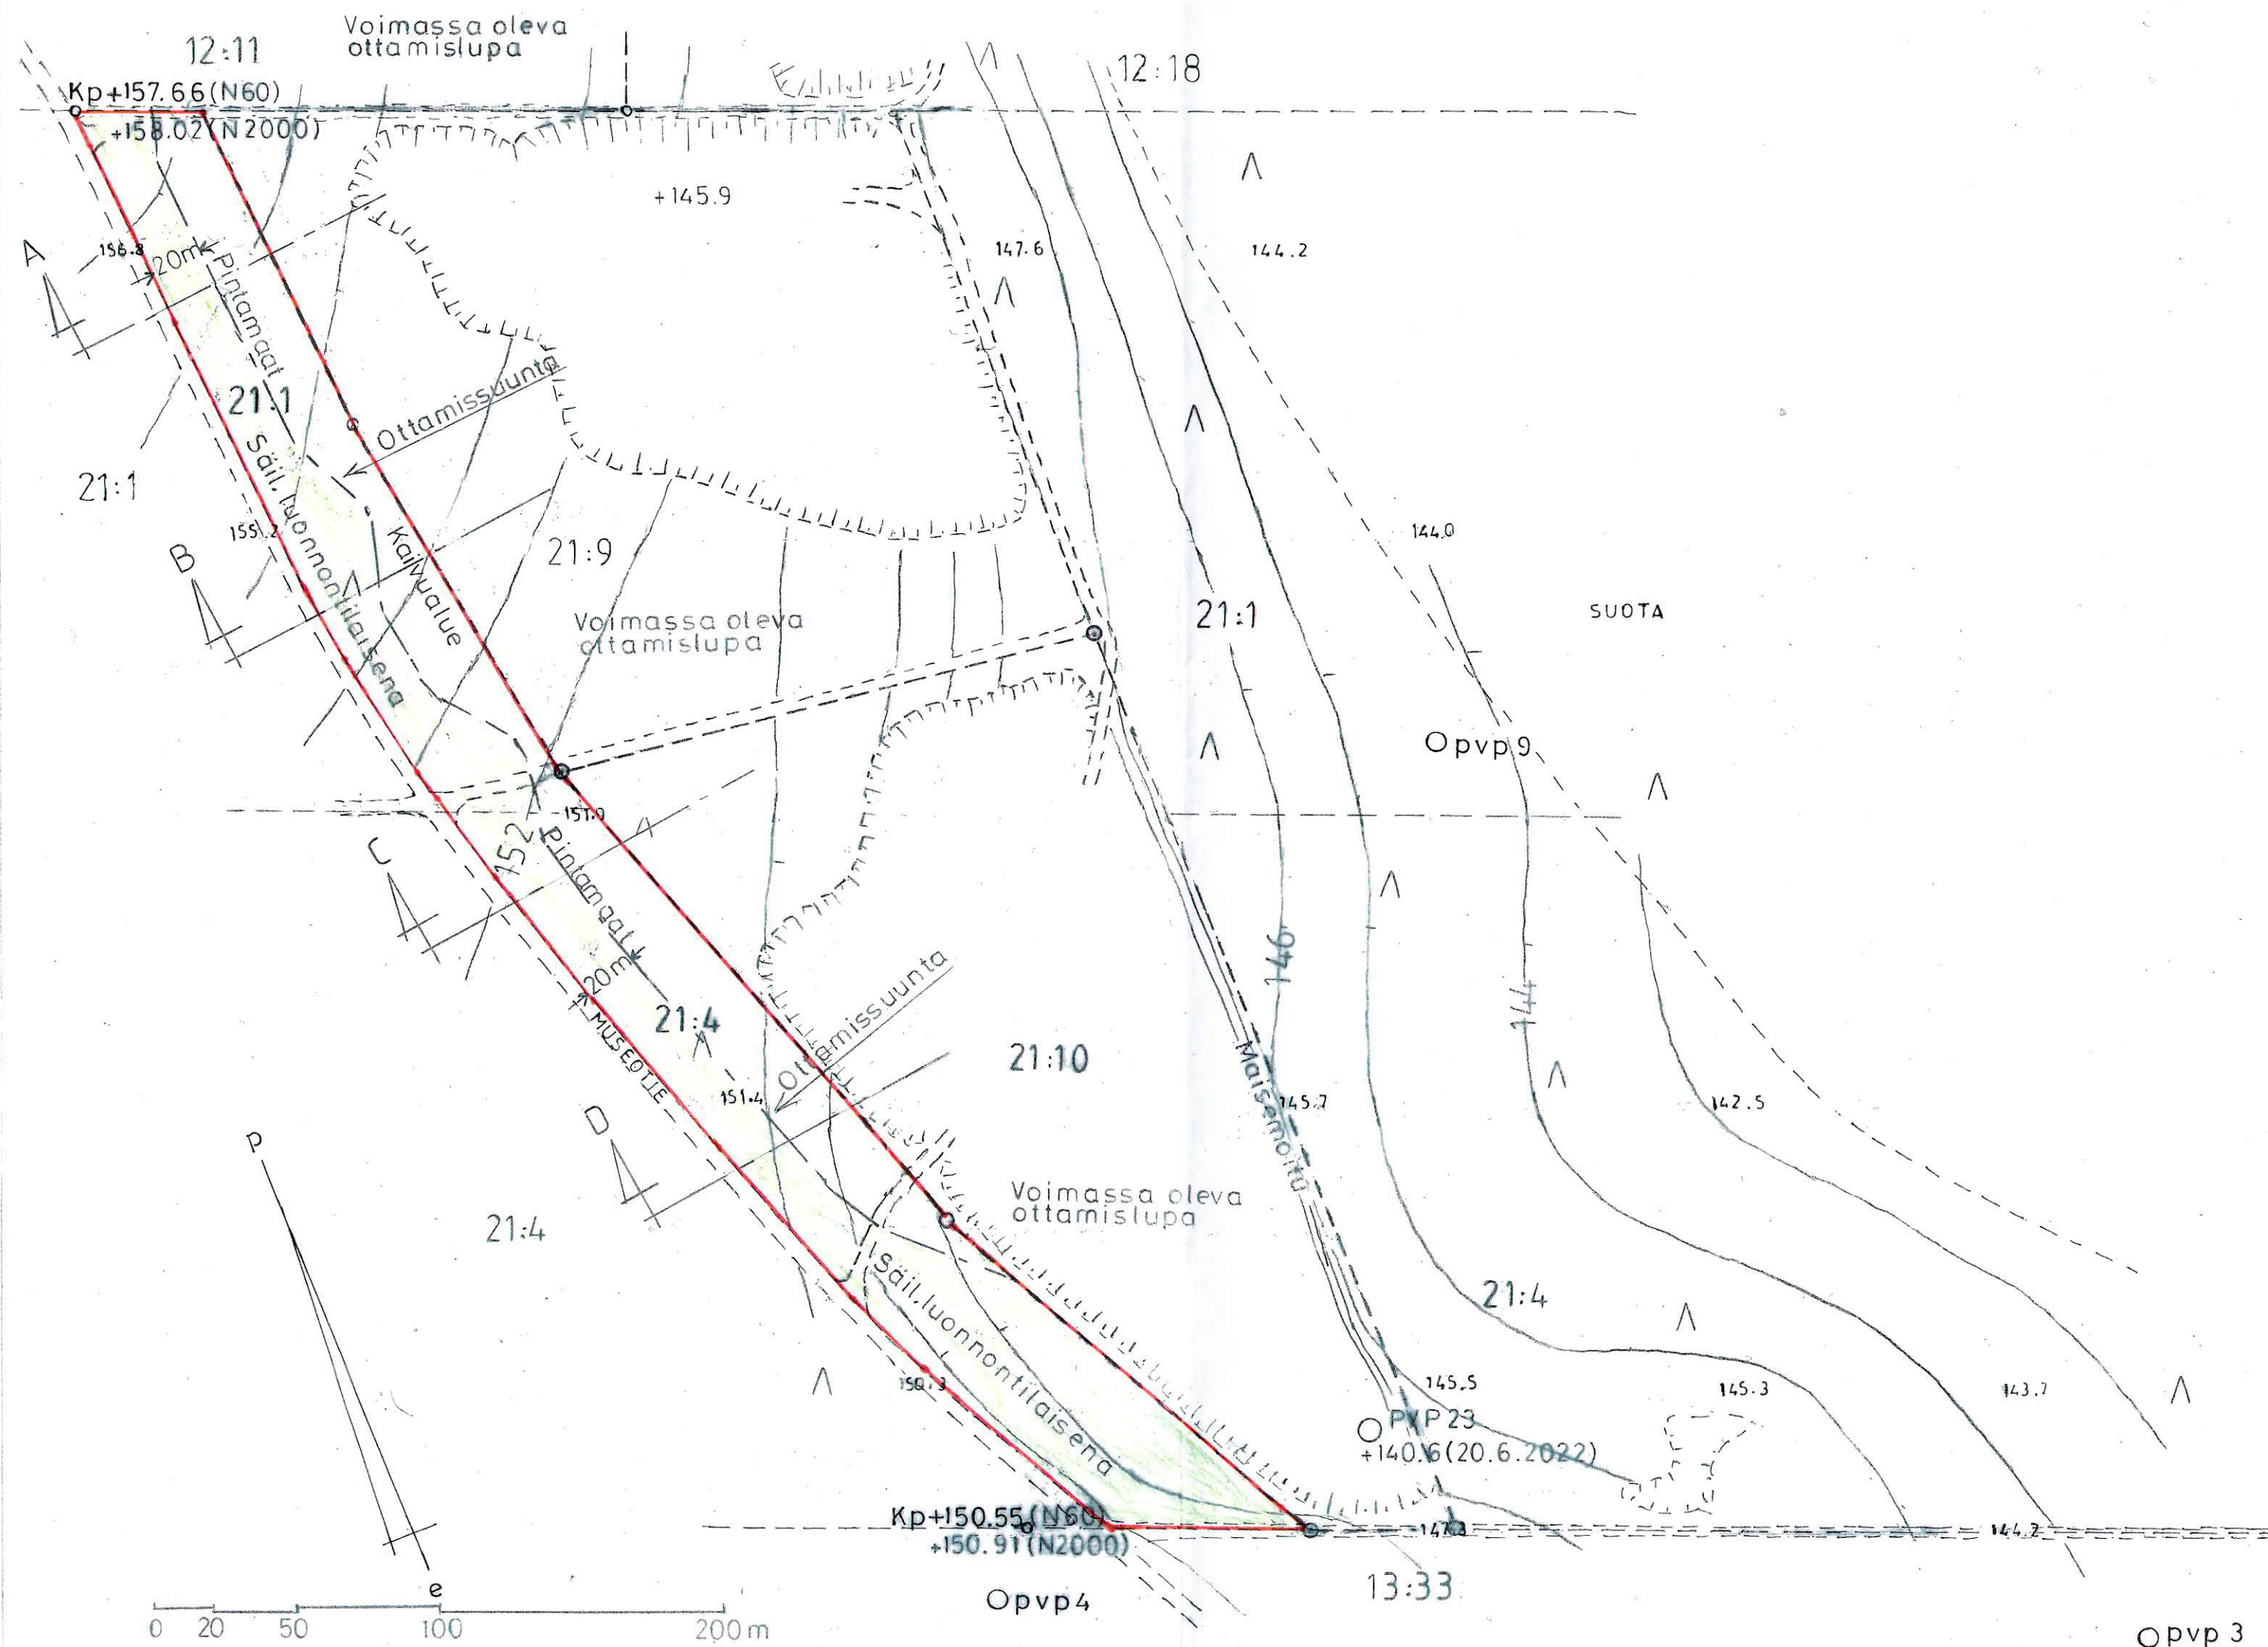

Kosa / Kyla	Kortteli / Tila	Tontti / RN:o	Viranomaisen arkistomerkitintä varten	
Kantti Pihlajaniemi/Torrikonnneva 21:1 / 21:4			Piirustuslaji	nro
Rakennustoimenpide			Pääpiirustus	1
Soran otto			Piirustuksen sisältö	
Rakennuskohteen nimi ja osoite			Suunnitelmakartta	1:2 000
Esa Luotonen			alkutilanne	
Suunnittelijan nimi			Suunnitteluala, työn numero ja piirustuksen numero	muutos
Mikko Hietapakka mmt		päiväys	OTTAMISSUUNNITELMA	
		30.06.2023		