


KÄYTETTY KOORDINAATTI- JA KORKEUSJÄRJESTelmä ETRS-GK22 JA N2000

Rakennuskohde Kankaanpään kaupunki Teollisuustien jk-pp Kankaanpää	Piirustuksen sisältö SUUNNITELMAKARTTA JK-PP plv. 0-380	Mittakaavat 1:500
Suunnittelija Kankaanpään kaupunki Rakennettu ympäristö-tulosalue Kuninkaanlähteenkatu 8 38700 Kankaanpää	Suunnittelualue, työnnumero ja piirustuksen numero Tiesuunnittelu	Luonnos
Päiväys 2.5.2024 Pääsuunn. M.VAAJASAARI Hyv. -	Tiedosto TIEDOSTO	16418002-101
	Suunn./Piirt. M.HUTTUNEN Tarkastaja -	




KÄYTETTY KOORDINAATTI- JA KORKEUSJÄRJESTELMÄ ETRS-GK22 JA N2000

Rakennuskohde Kankaanpään kaupunki Teollisuustien jk-pp Kankaanpää	Piirustuksen sisältö SUUNNITELMAKARTTA piv. 380-780 JK-PP	Mittakaavat 1:500
Suunnittelija Kankaanpään kaupunki Rakennettu ympäristö-tulosalue Kuninkaanlähteenkatu 8 38700 Kankaanpää	Suunnittelualue, työnnumero ja piirustuksen numero Tiesuunnittelu	Luonnos
Päiväys 2.5.2024 Pääsuunn. M.VAAJASAARI Hyv. -	Tiedosto TIEDOSTO	16418002-102
	Suunn./Piirt. M.HUTTUNEN Tarkastaja -	

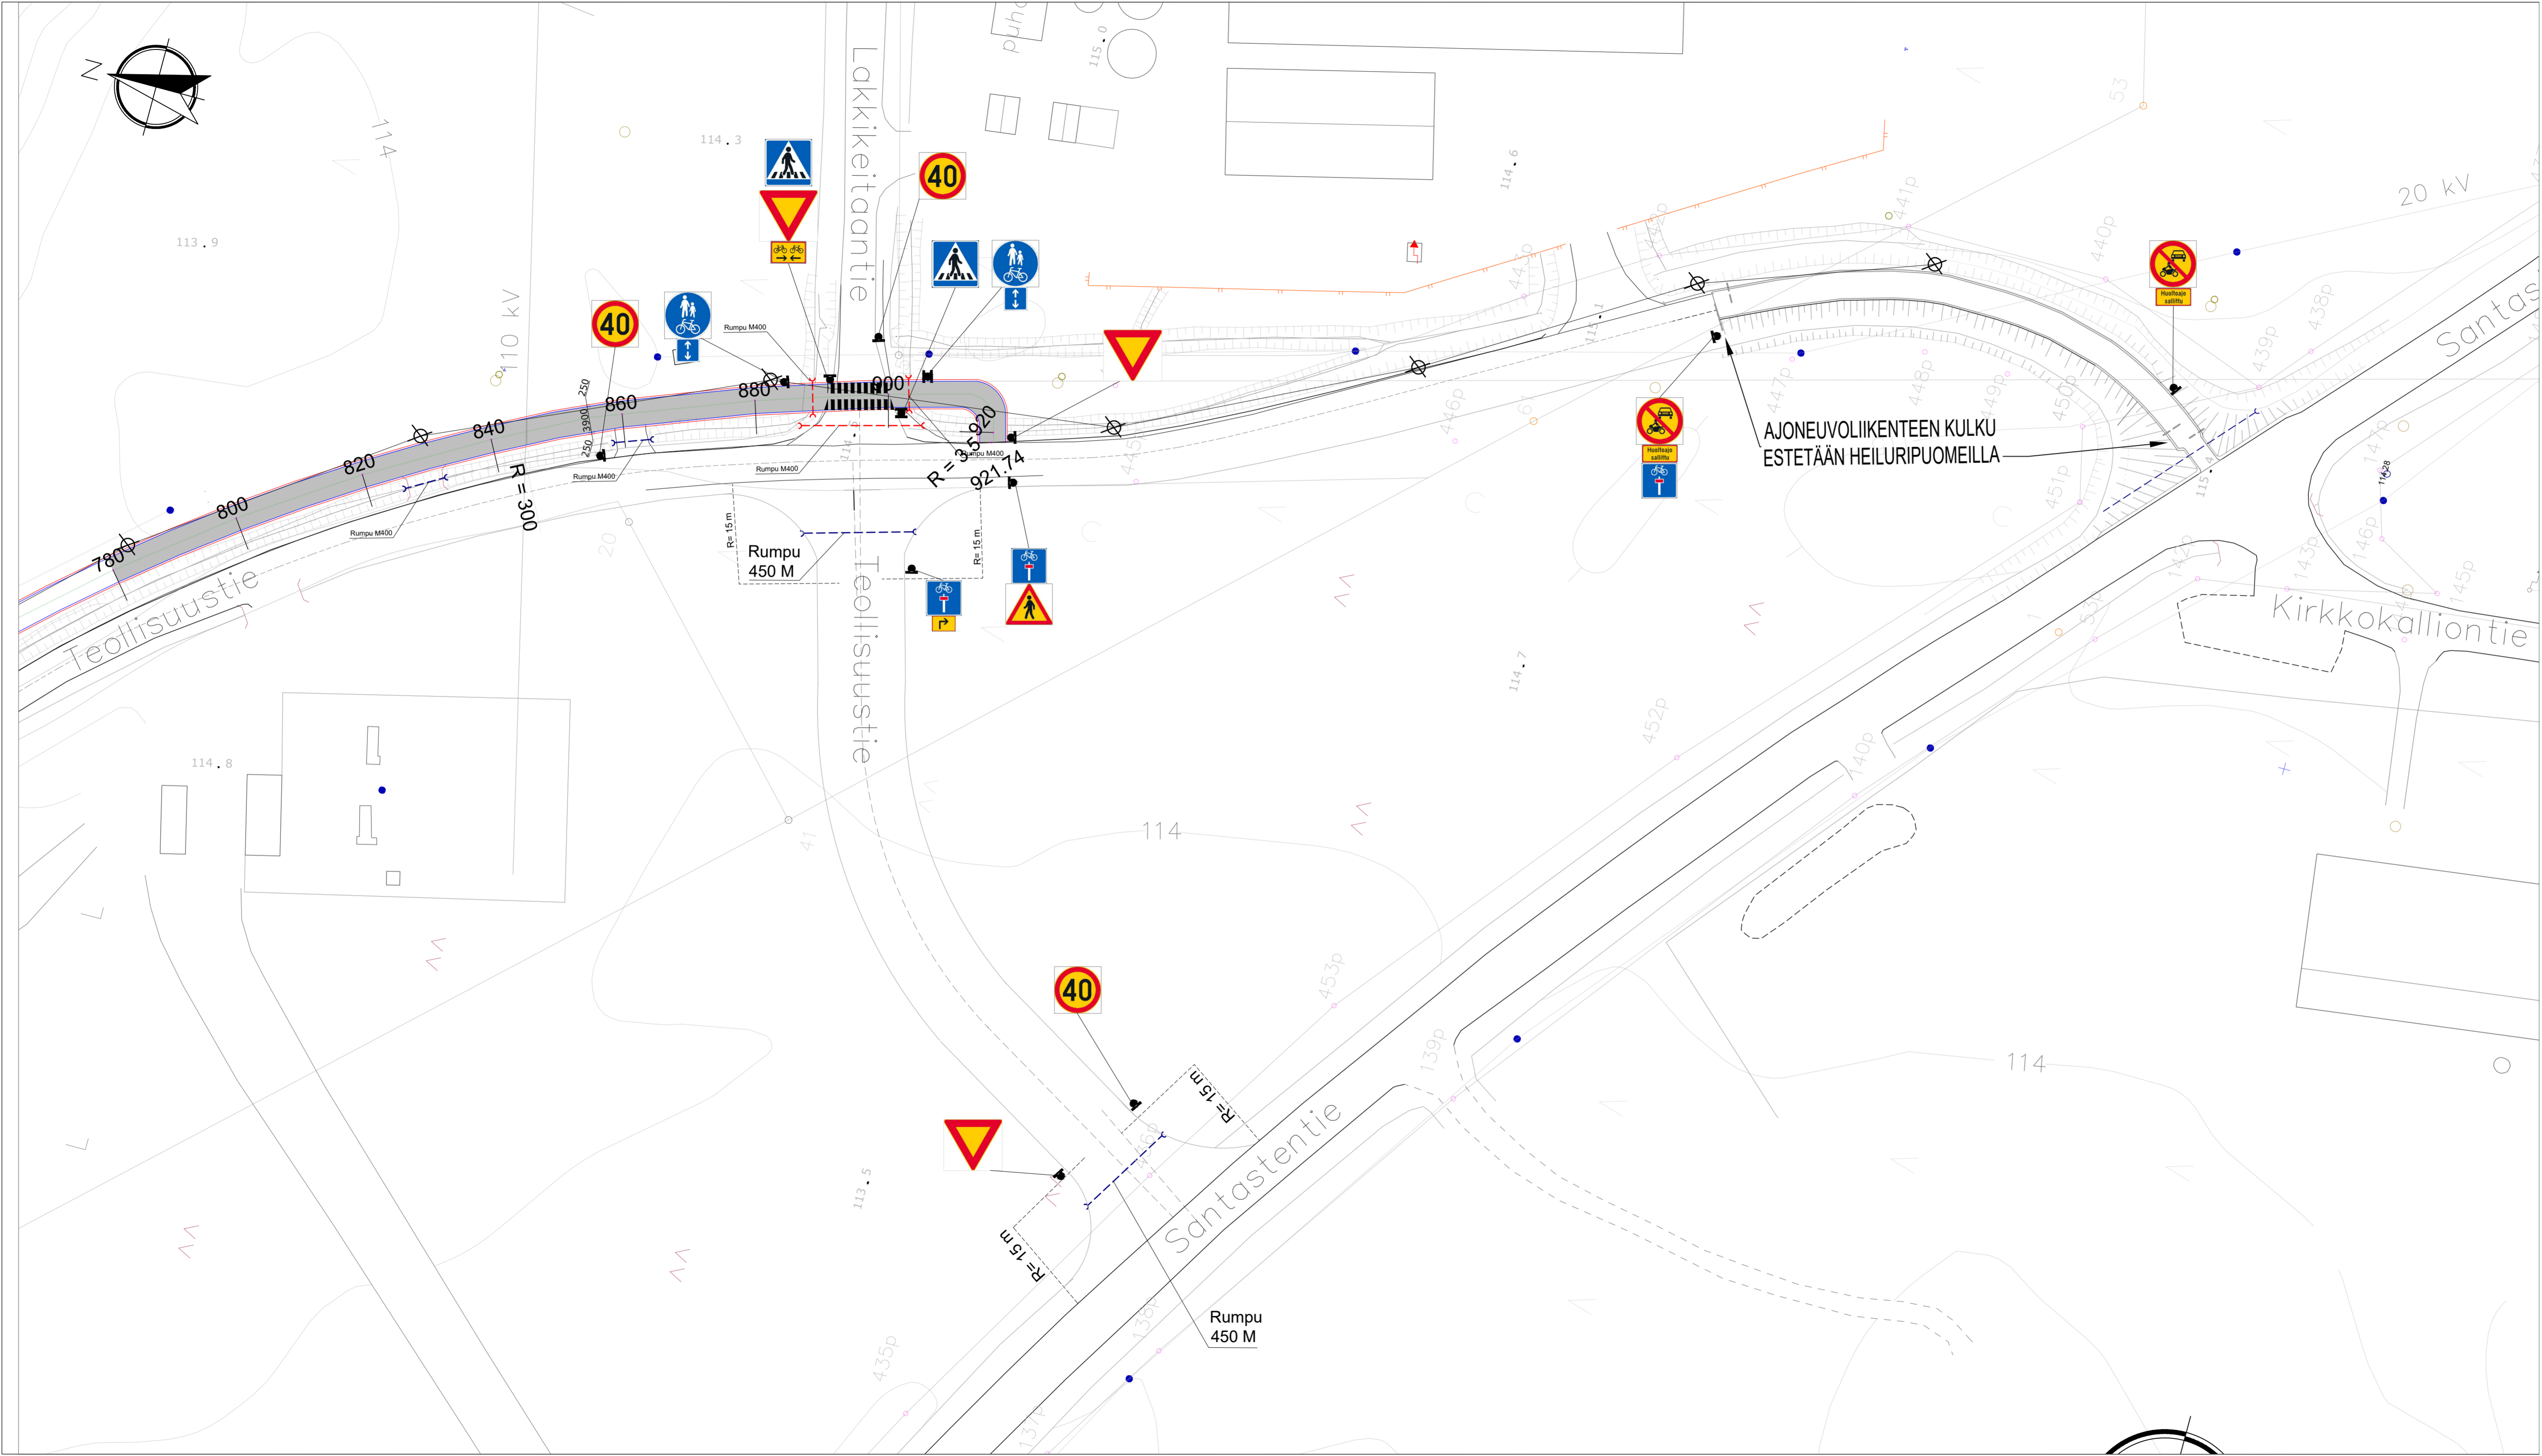

KÄYTETTY KOORDINAATTI- JA KORKEUSJÄRJESTELMÄ ETRS-GK22 JA N2000

Rakennuskohde Kankaanpään kaupunki Teollisuustien jk-pp Kankaanpää	Piirustuksen sisältö SUUNNITELMAKARTTA plv. 780-921.74	Mittakaavat 1:500
Suunnittelija Kankaanpään kaupunki Rakennettu ympäristö-tulosalue Kuninkaanlähteenkatu 8 38700 Kankaanpää	Suunnittelualue, työnnumero ja piirustuksen numero Tiesuunnittelu 16418002-103	Luonnos
Päiväys 2.5.2024 Pääsuunn. M.VAAJASAARI Hyv. -	Tiedosto TIEDOSTO Suunn./Piirt. M.HUTTUNEN Tarkastaja -	

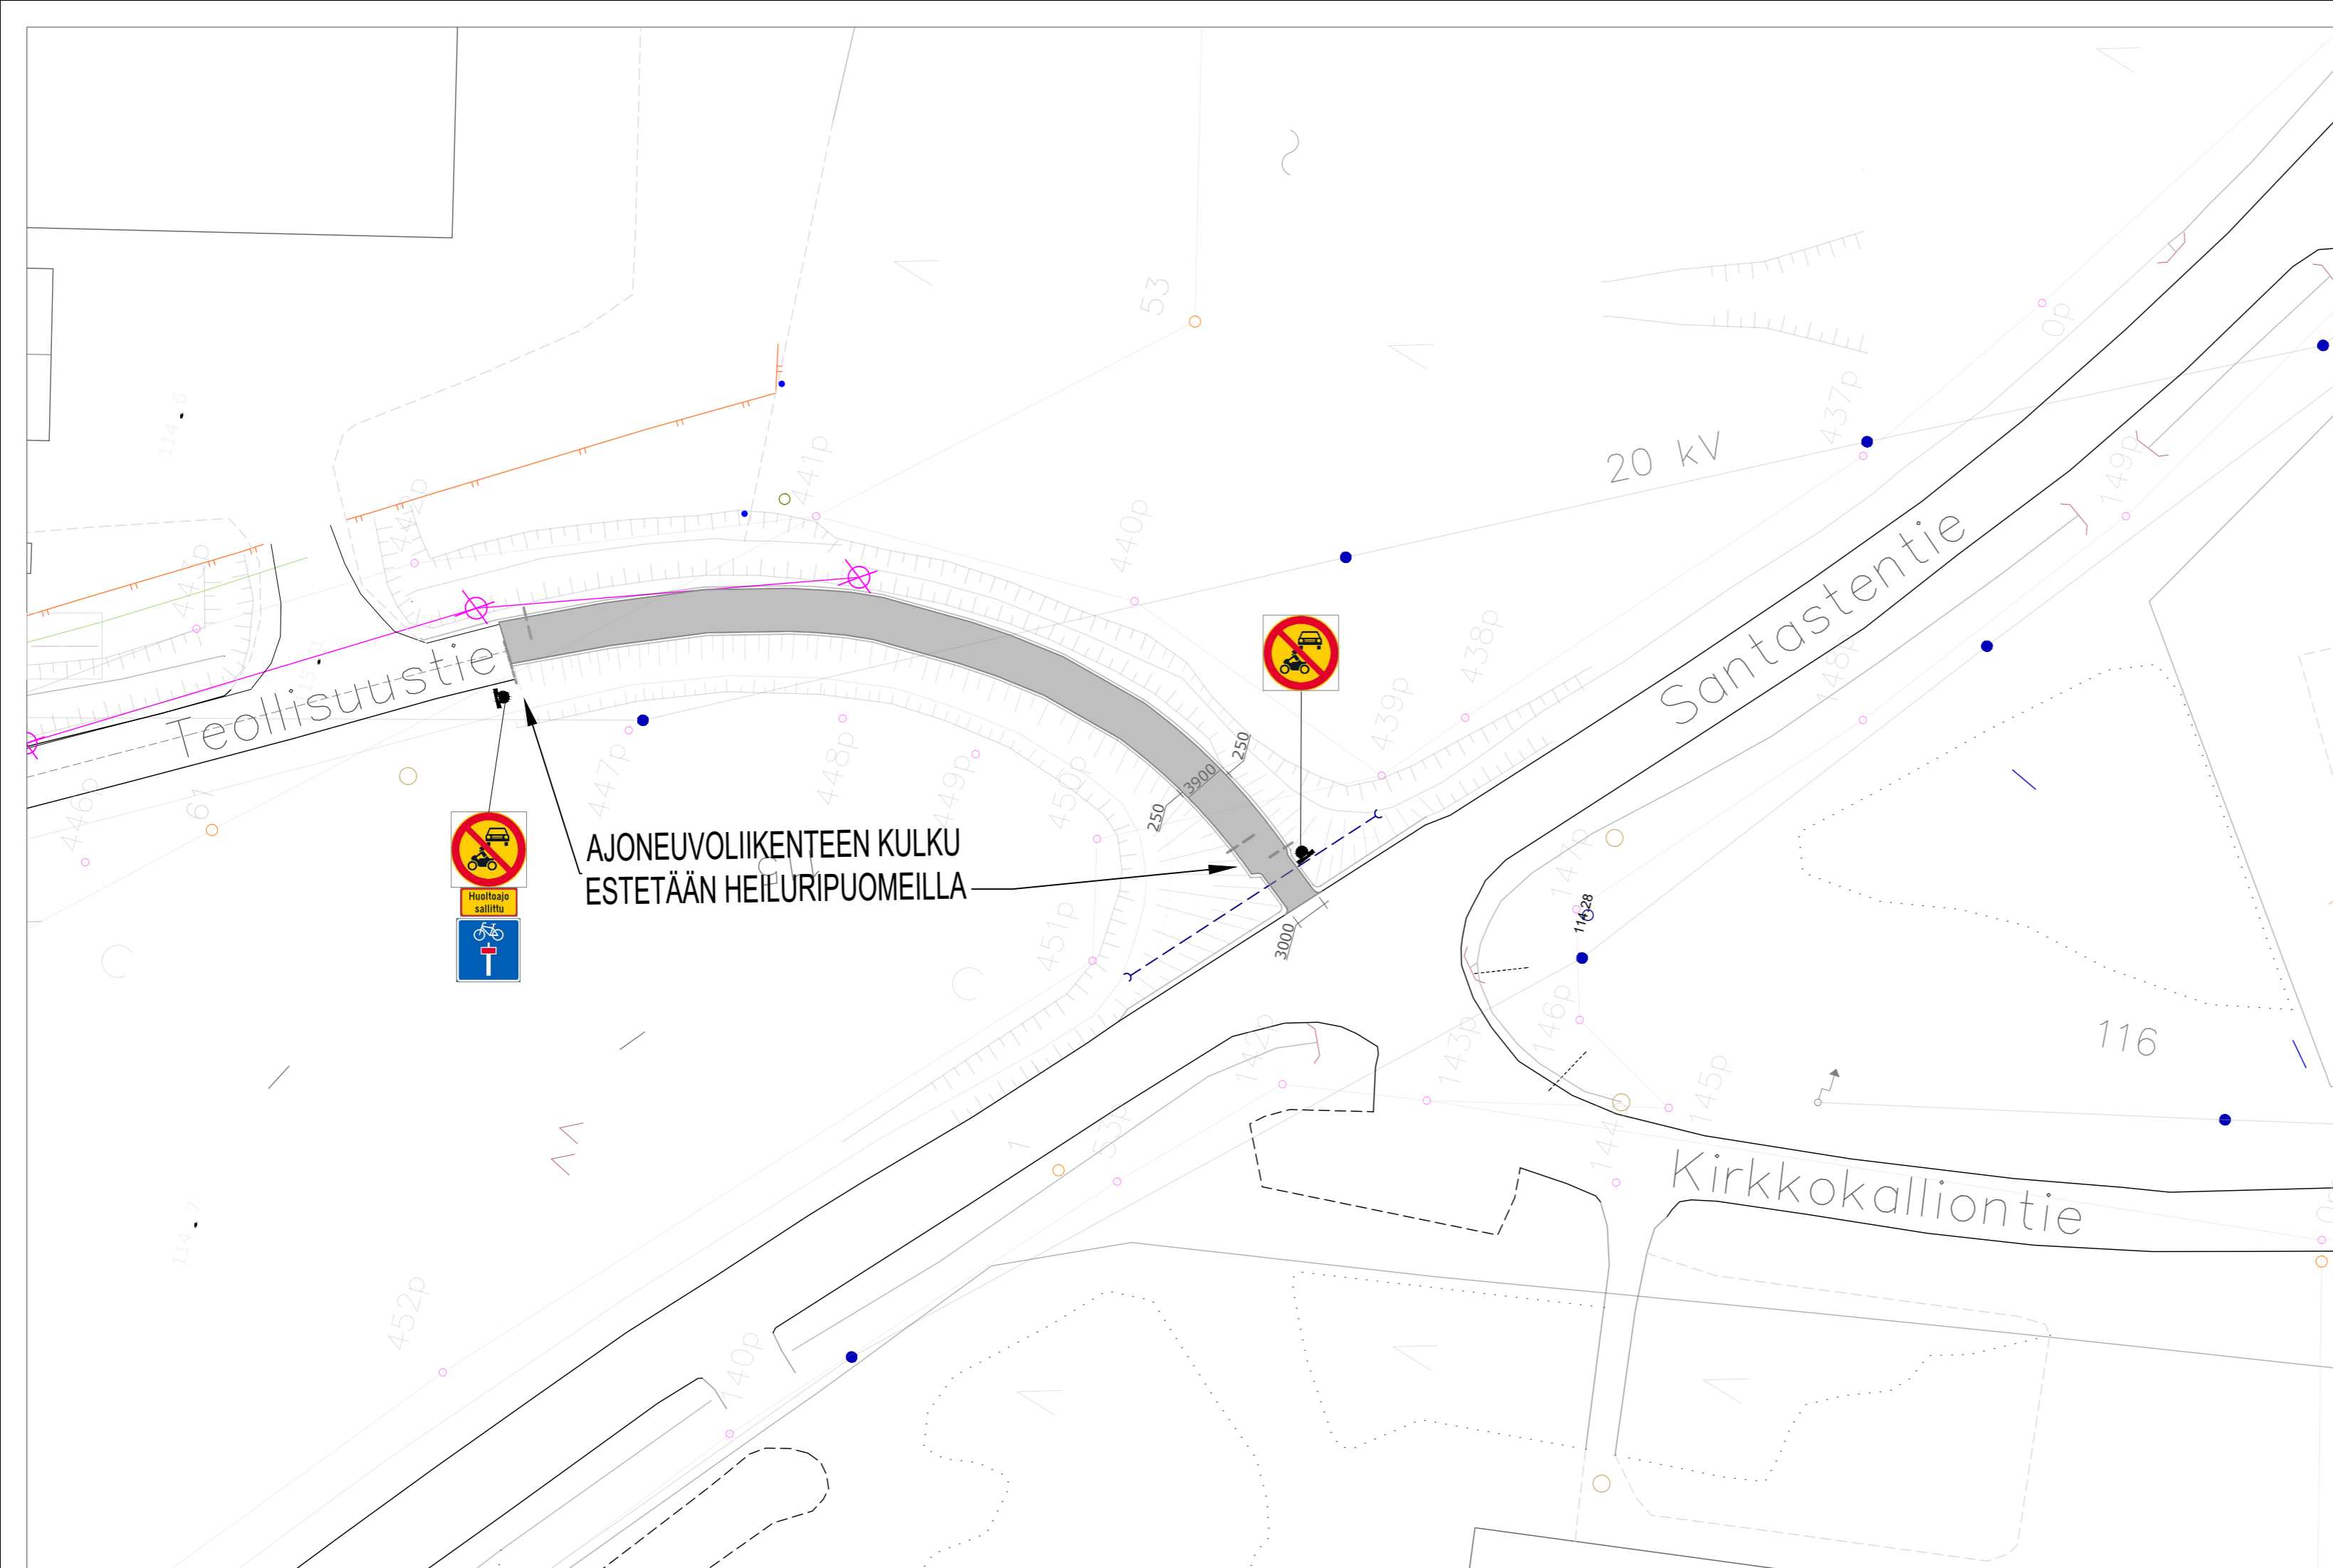

Tiealueelta jyrsitään ja poistetaan kestopäällystettä, ja liikenneväylän leveydeksi jätetään 3,9m. Poistettu osa luiskataan ja nurmetetaan.

KÄYTETTY KOORDINAATTI- JA KORKEUSJÄRJESTELMÄ ETRS-GK22 JA N2000

Rakennuskohde Kankaanpään kaupunki Teollisuustien jk-pp Teollisuustie-Santastentie liittymän muutos KLV Kankaanpää	Piirustuksen sisältö SUUNNITELMAKARTTA Liittymän muutos KLV .	Mittakaavat 1:500
Suunnittelija Kankaanpään kaupunki Rakennettu ympäristö-tulosalue Kuninkaanlähteenkatu 8 38700 Kankaanpää	Suunnitteluala, työnumero ja piirustuksen numero Tiesuunnittelu 16418002-104	Luonnos
Päiväys 2.5.2024 Pääsuunn. M.VAAJASAARI Hyv. -	Tiedosto TIEDOSTO Suunn./Piirt. M.HUTTUNEN Tarkastaja -	