


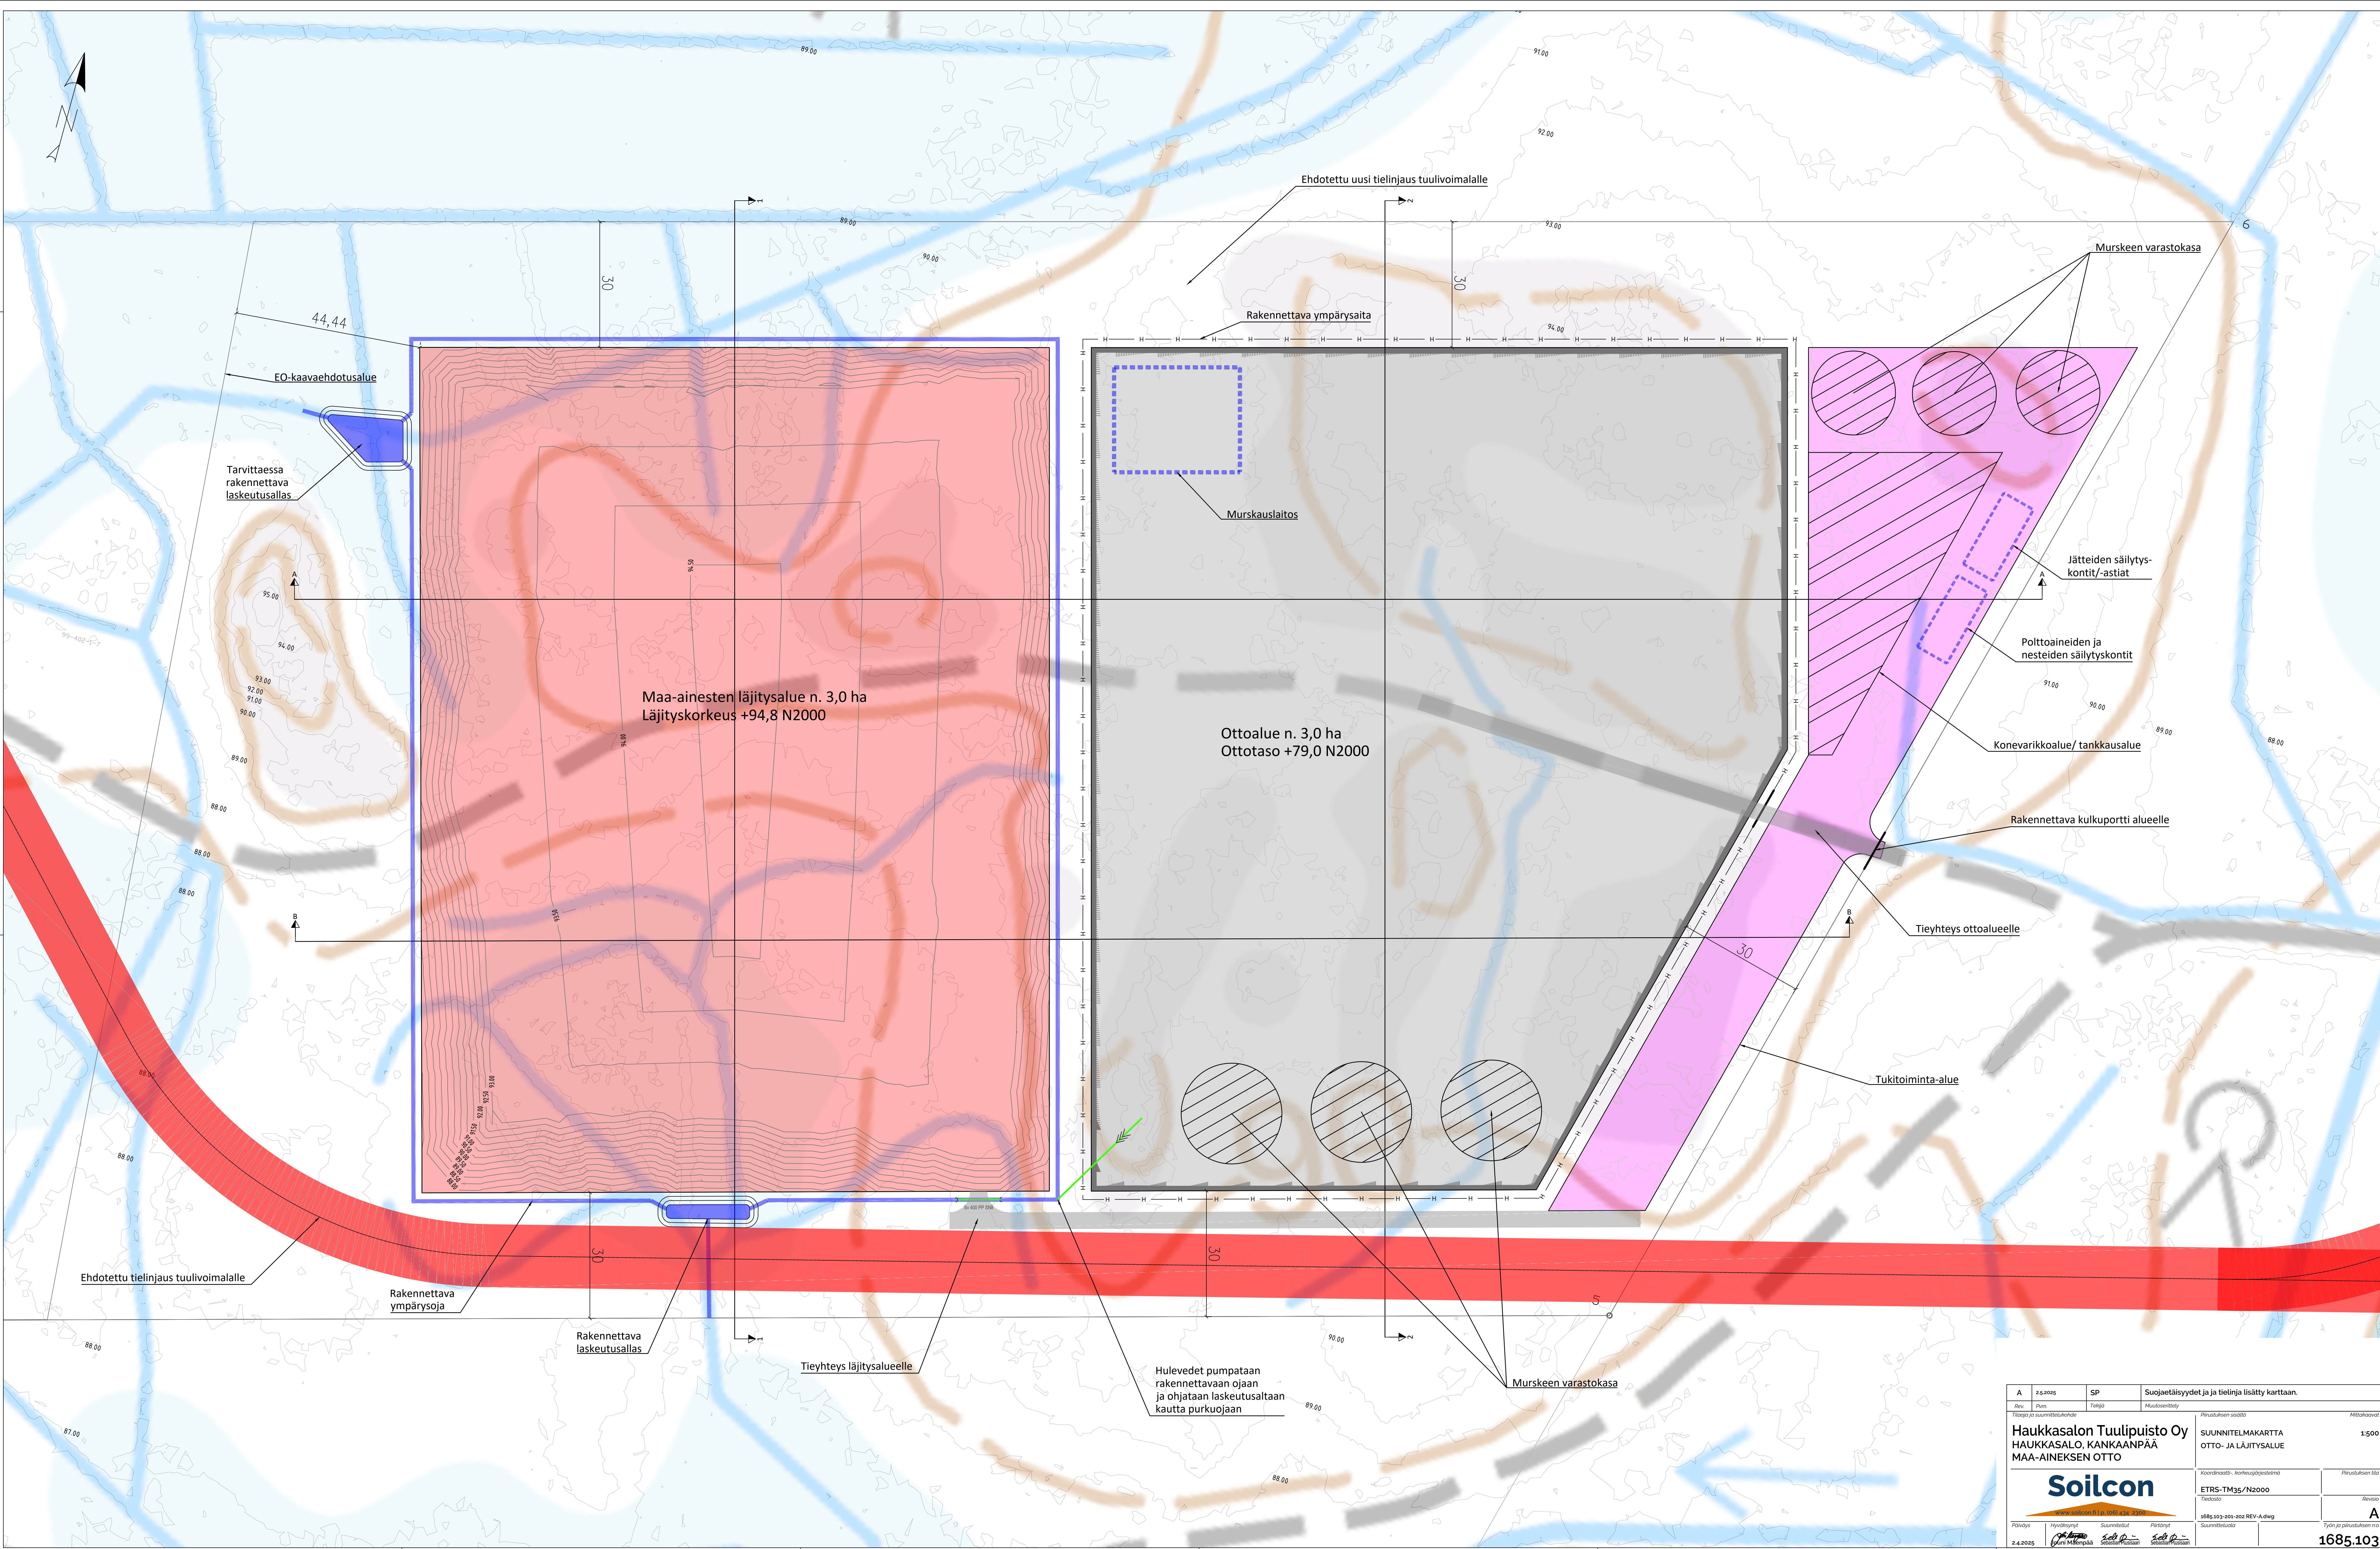

A		2.5.2025		SP		Suojaetäilytydet ja ja tielinja täytti karttaan.	
Rev		Dim		Tehoj		Muutosmääritys	
Tiedosto ja suunnittelutiedot				Päivä			
Haukkasalon Tuulipuisto Oy HAUKKASALO, KANKAANPÄÄ MAA-AINEKSEN OTTO				SUUNNITELMAKARTTA OTTO- JA LÄJITYSALUE			
www.soilcon.fi ja 020 434 2000				Päivä			
Soilcon				Revisio			
Koordinaatit: Nordeavijärvi				Päivä			
Tiedosto				1685-103-201-202 REV-A.dwg			
Päivä				Suunnittelusta			
2.4.2025				Työn ja päivitetään no			
Hyväksytty				1685.103			
Suunnittelija							
Päivä							
2.4.2025							