
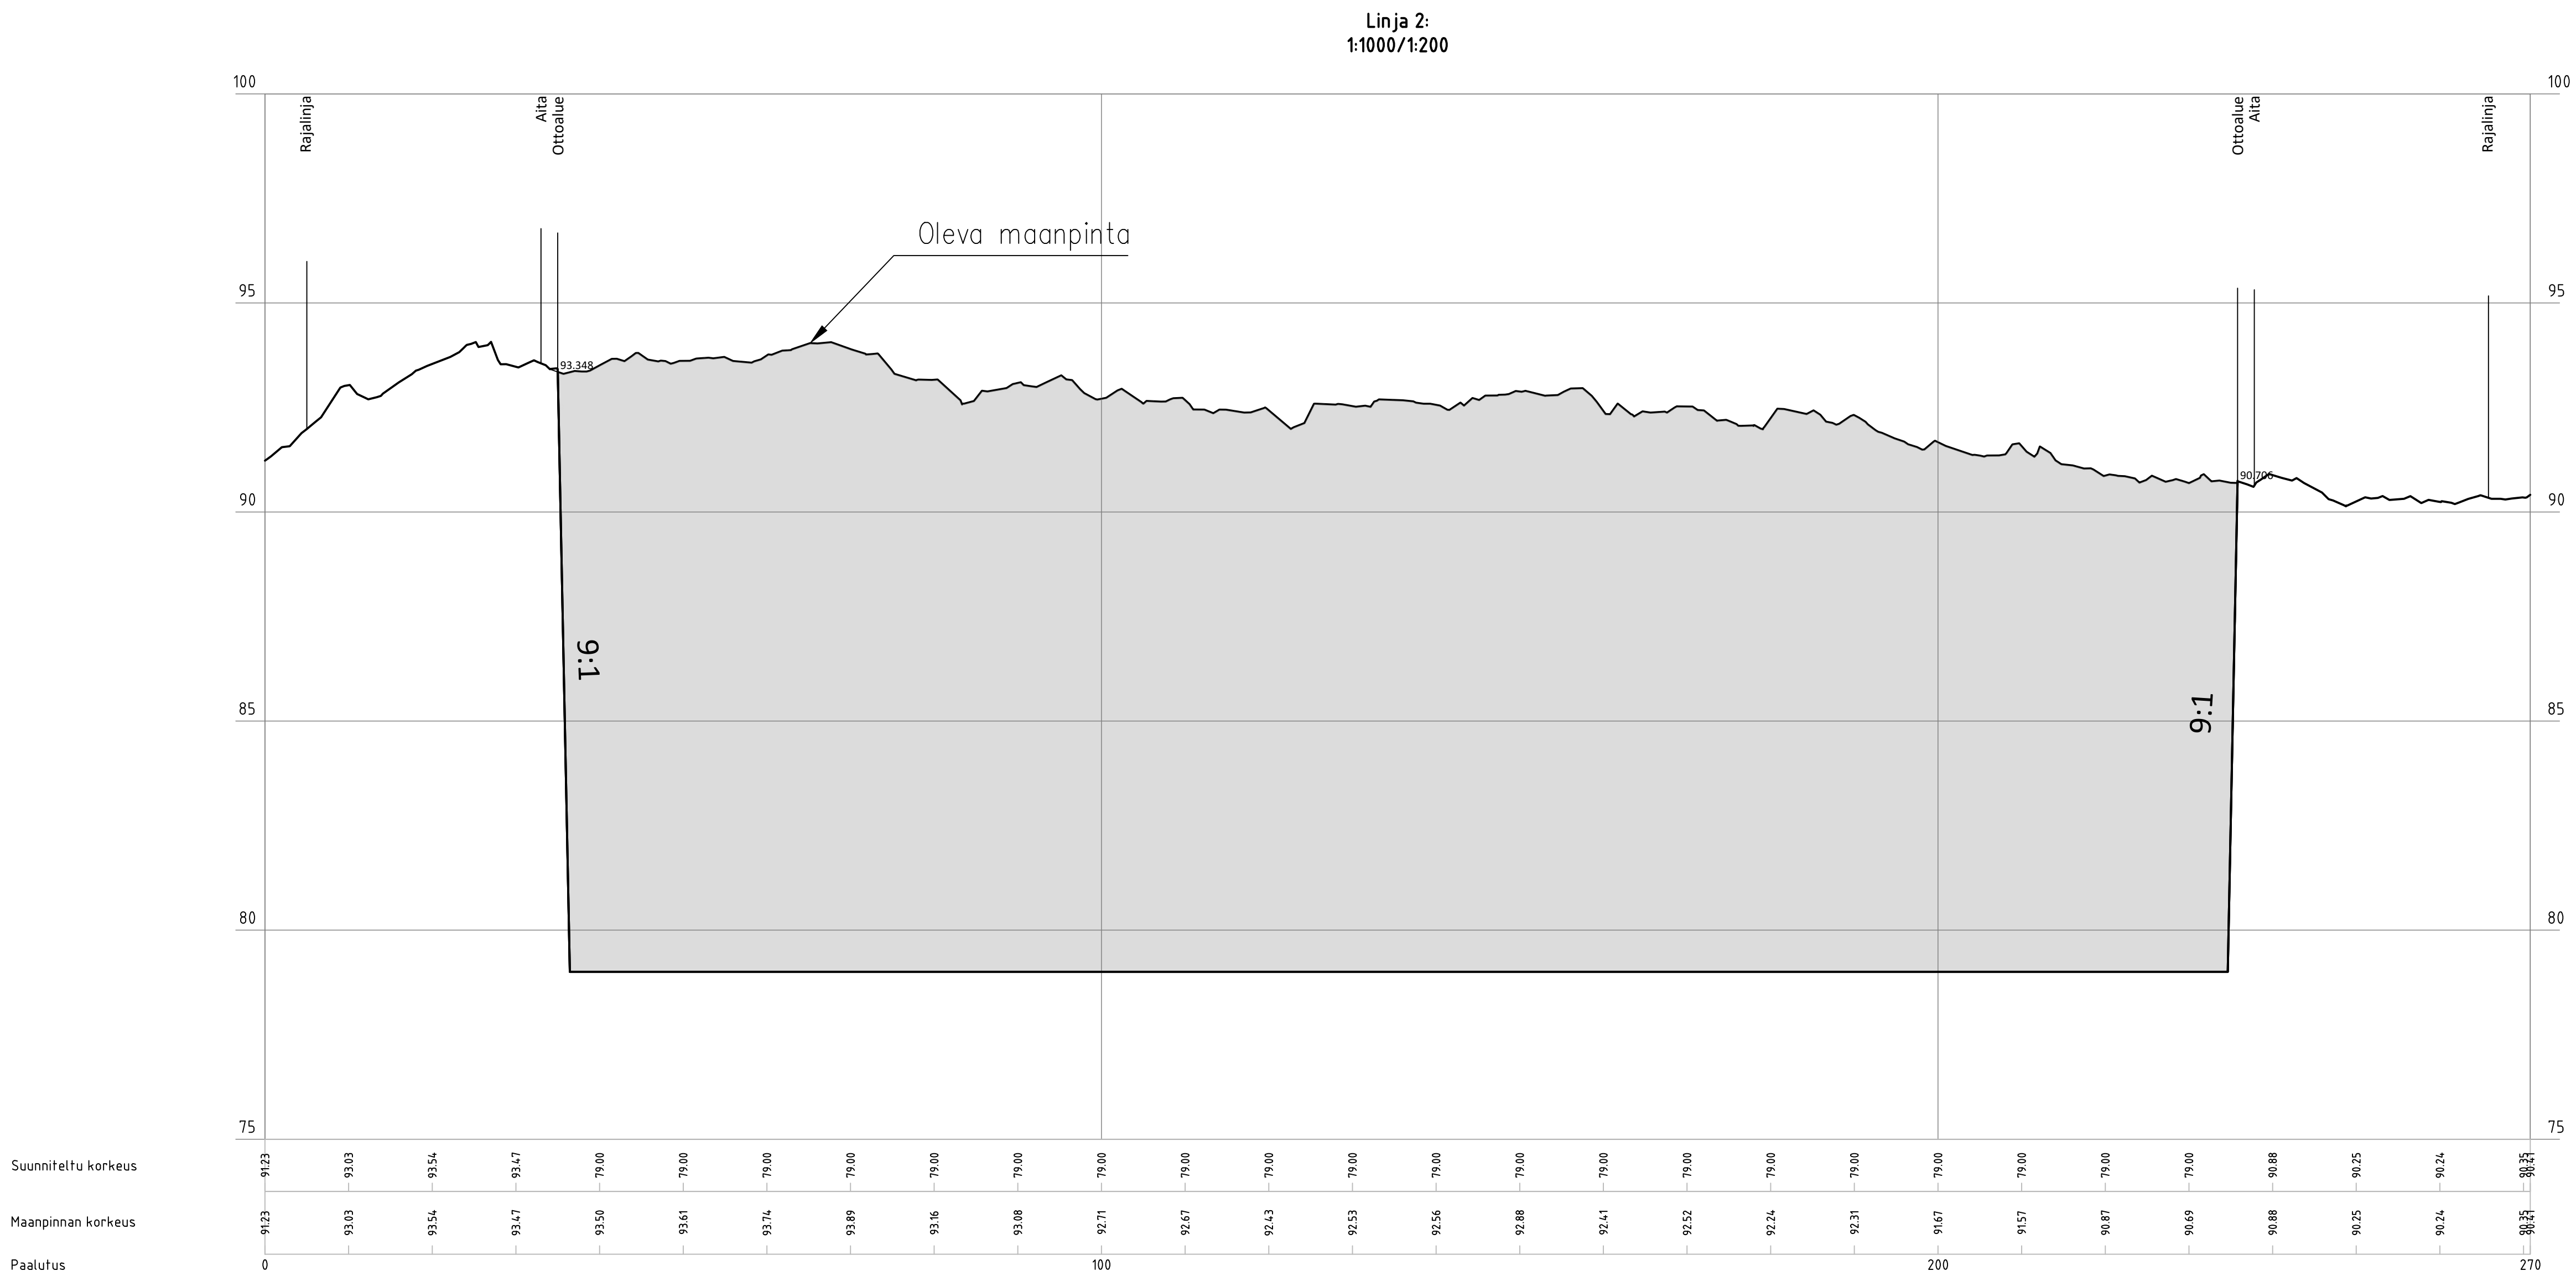


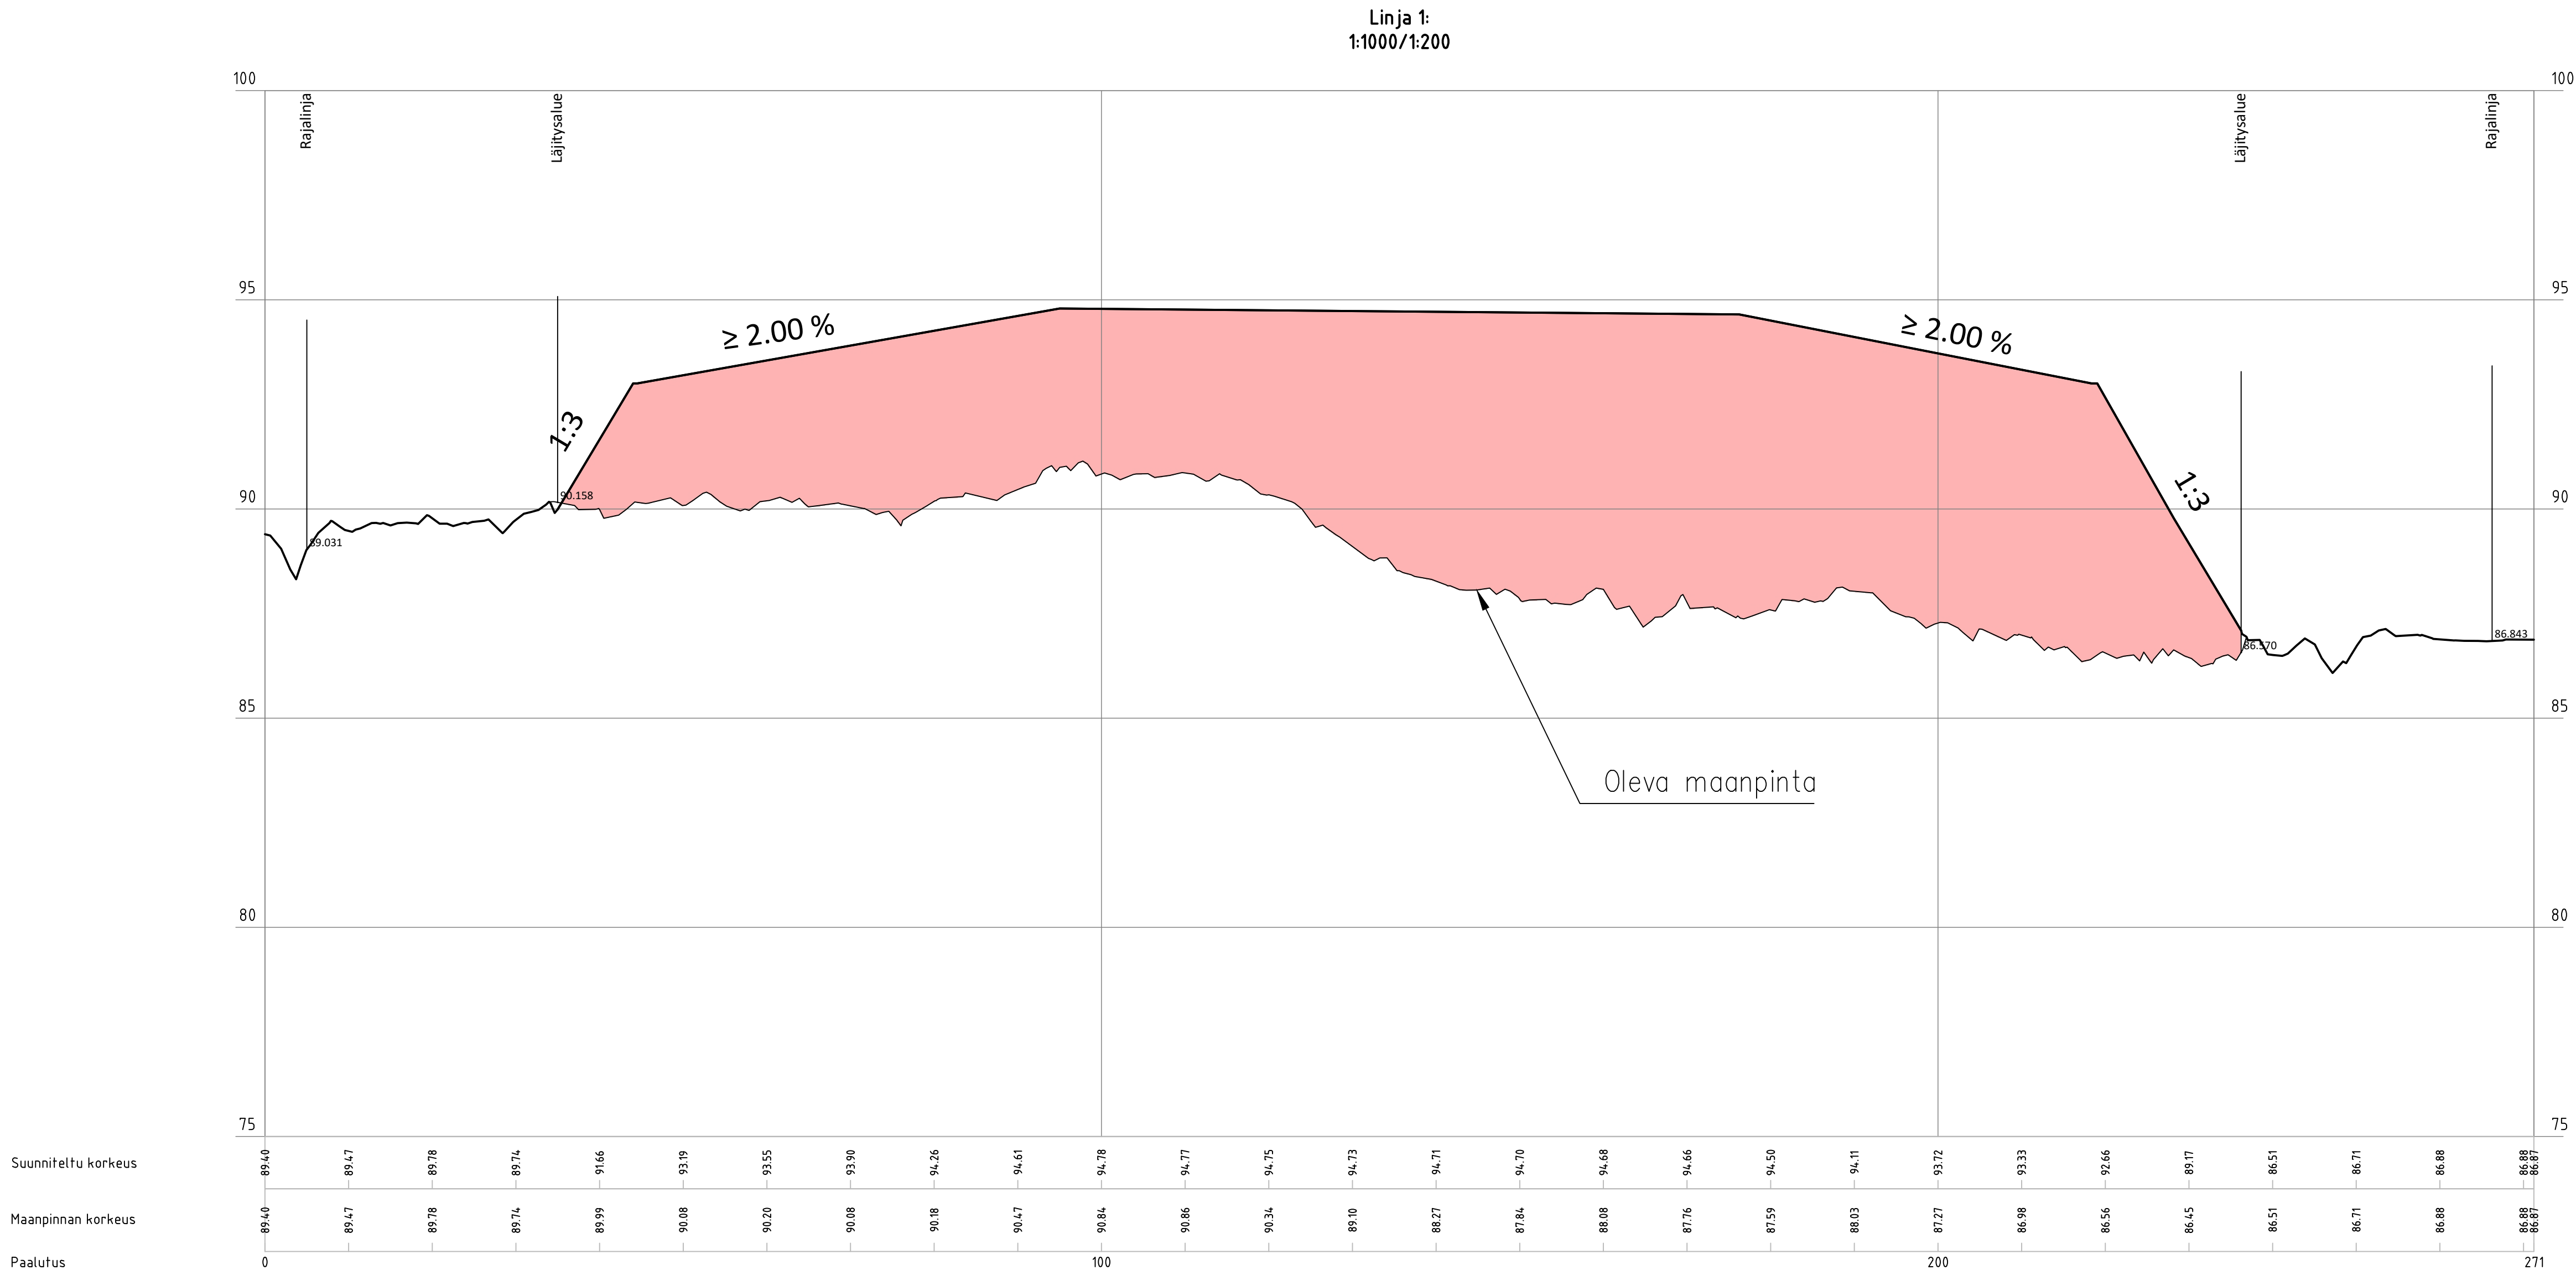

- Suunniteltu läjitysalue
- Suunniteltu ottoalue