Linja A:
1:1000/1:200

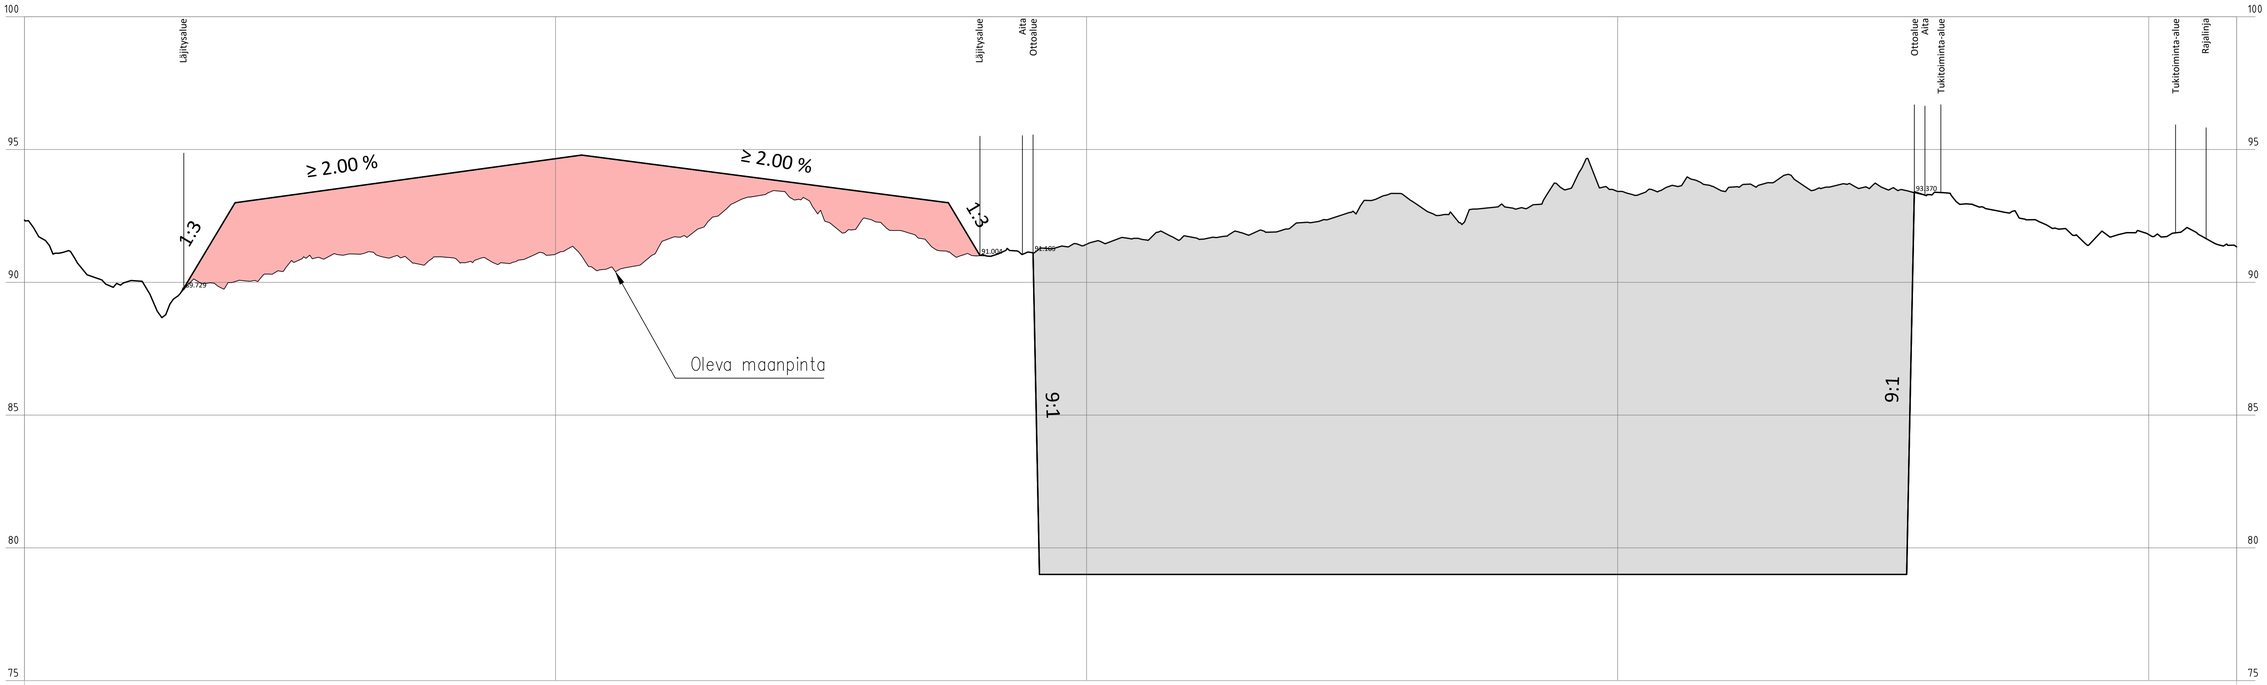

Paalutus	Suunniteltu korkeus	Maanpinnan korkeus
0	92.35	92.35
	90.72	90.72
	90.06	90.06
	89.78	89.73
	93.01	90.05
	93.28	90.75
	93.56	91.02
	93.83	91.00
	94.11	90.93
	94.38	90.73
	94.66	91.06
	94.66	90.53
	94.40	91.53
	94.14	92.47
	93.88	93.37
	93.62	92.66
	93.36	92.30
	93.10	91.53
	91.02	91.00
	90.26	91.10
	79.00	91.43
	79.00	91.64
	79.00	91.69
	79.00	91.81
	79.00	92.24
	79.00	92.65
	79.00	93.24
	79.00	92.28
	79.00	92.80
	79.00	93.48
	79.00	93.42
	79.00	93.63
	79.00	93.42
	79.00	93.84
	79.00	93.59
	79.00	93.55
	93.39	93.39
	92.75	92.75
	92.23	92.23
	91.68	91.68
	91.80	91.80
	91.74	91.74
416	91.34	91.34

Linja B:
1:1000/1:200

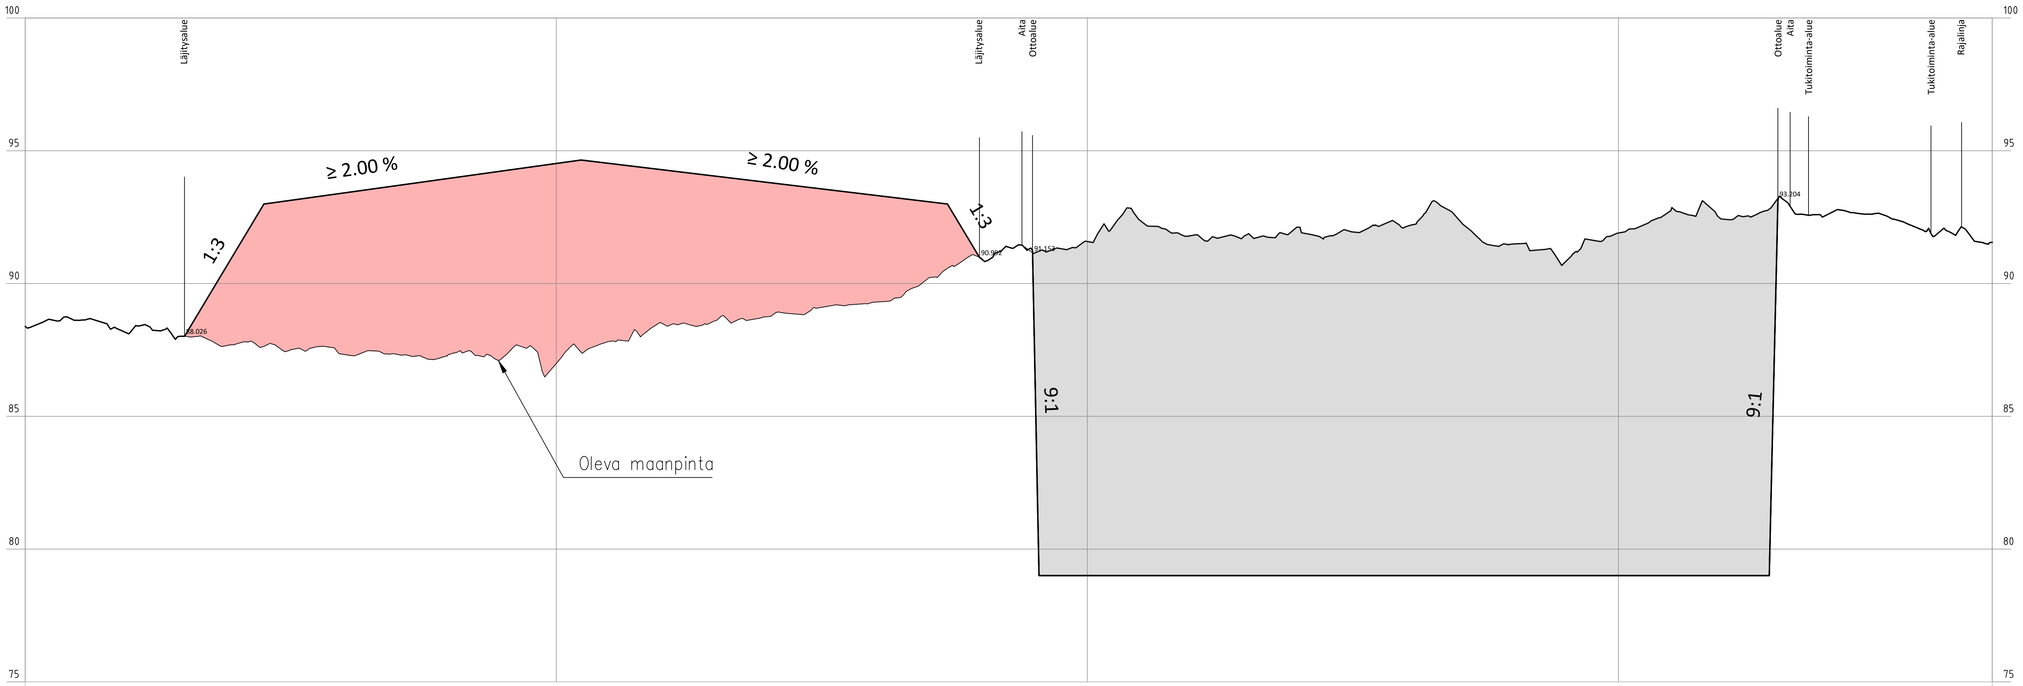

Paalutus	Suunniteltu korkeus	Maanpinnan korkeus
0	88.39	88.39
	88.61	88.61
	88.22	88.22
	88.01	88.03
	93.34	87.74
	93.13	87.51
	93.41	87.33
	93.69	87.33
	93.97	87.34
	94.24	87.22
	94.52	86.99
	94.52	87.82
	94.28	88.49
	94.04	88.60
	93.80	88.75
	93.56	89.70
	93.32	89.30
	93.08	90.19
	90.94	90.96
	88.11	91.14
	79.00	91.58
	79.00	92.36
	79.00	91.82
	79.00	91.83
	79.00	92.12
	79.00	91.94
	79.00	92.14
	79.00	92.39
	79.00	91.48
	79.00	90.81
	79.00	91.90
	79.00	92.81
	79.00	92.42
	92.74	93.19
	92.66	92.66
	92.58	92.58
	91.86	91.86
370	91.55	91.55

Suunniteltu läjitysalue

Suunniteltu ottoalue

Tilaaja ja suunnittelukohde	Piirustuksen sisältö	Mittakaavat
Haukkasalon Tuulipuisto Oy HAUKKASALO, KANKAANPÄÄ MAA-AINEKSEN OTTO	LEIKKAUS 1 - 1 JA 2 - 2	1:500/100
Soilcon www.soilcon.fi | p. (08) 434 2300	Koordinaatti-, korkeusjärjestelmä: ETRS-TM35/N2000	Piirustuksen tila
	Tiedosto: 1685.103-201-202.dwg	Revisio
Päivätty: 2.4.2025	Hyväksynyt: Jouni Mäkinpää	Suunnittelut: Sebastian Ruusaan
Piirtänyt: Sebastian Ruusaan	Suunnittelulaite	Työn ja piirustuksen n:o: 1685.202