


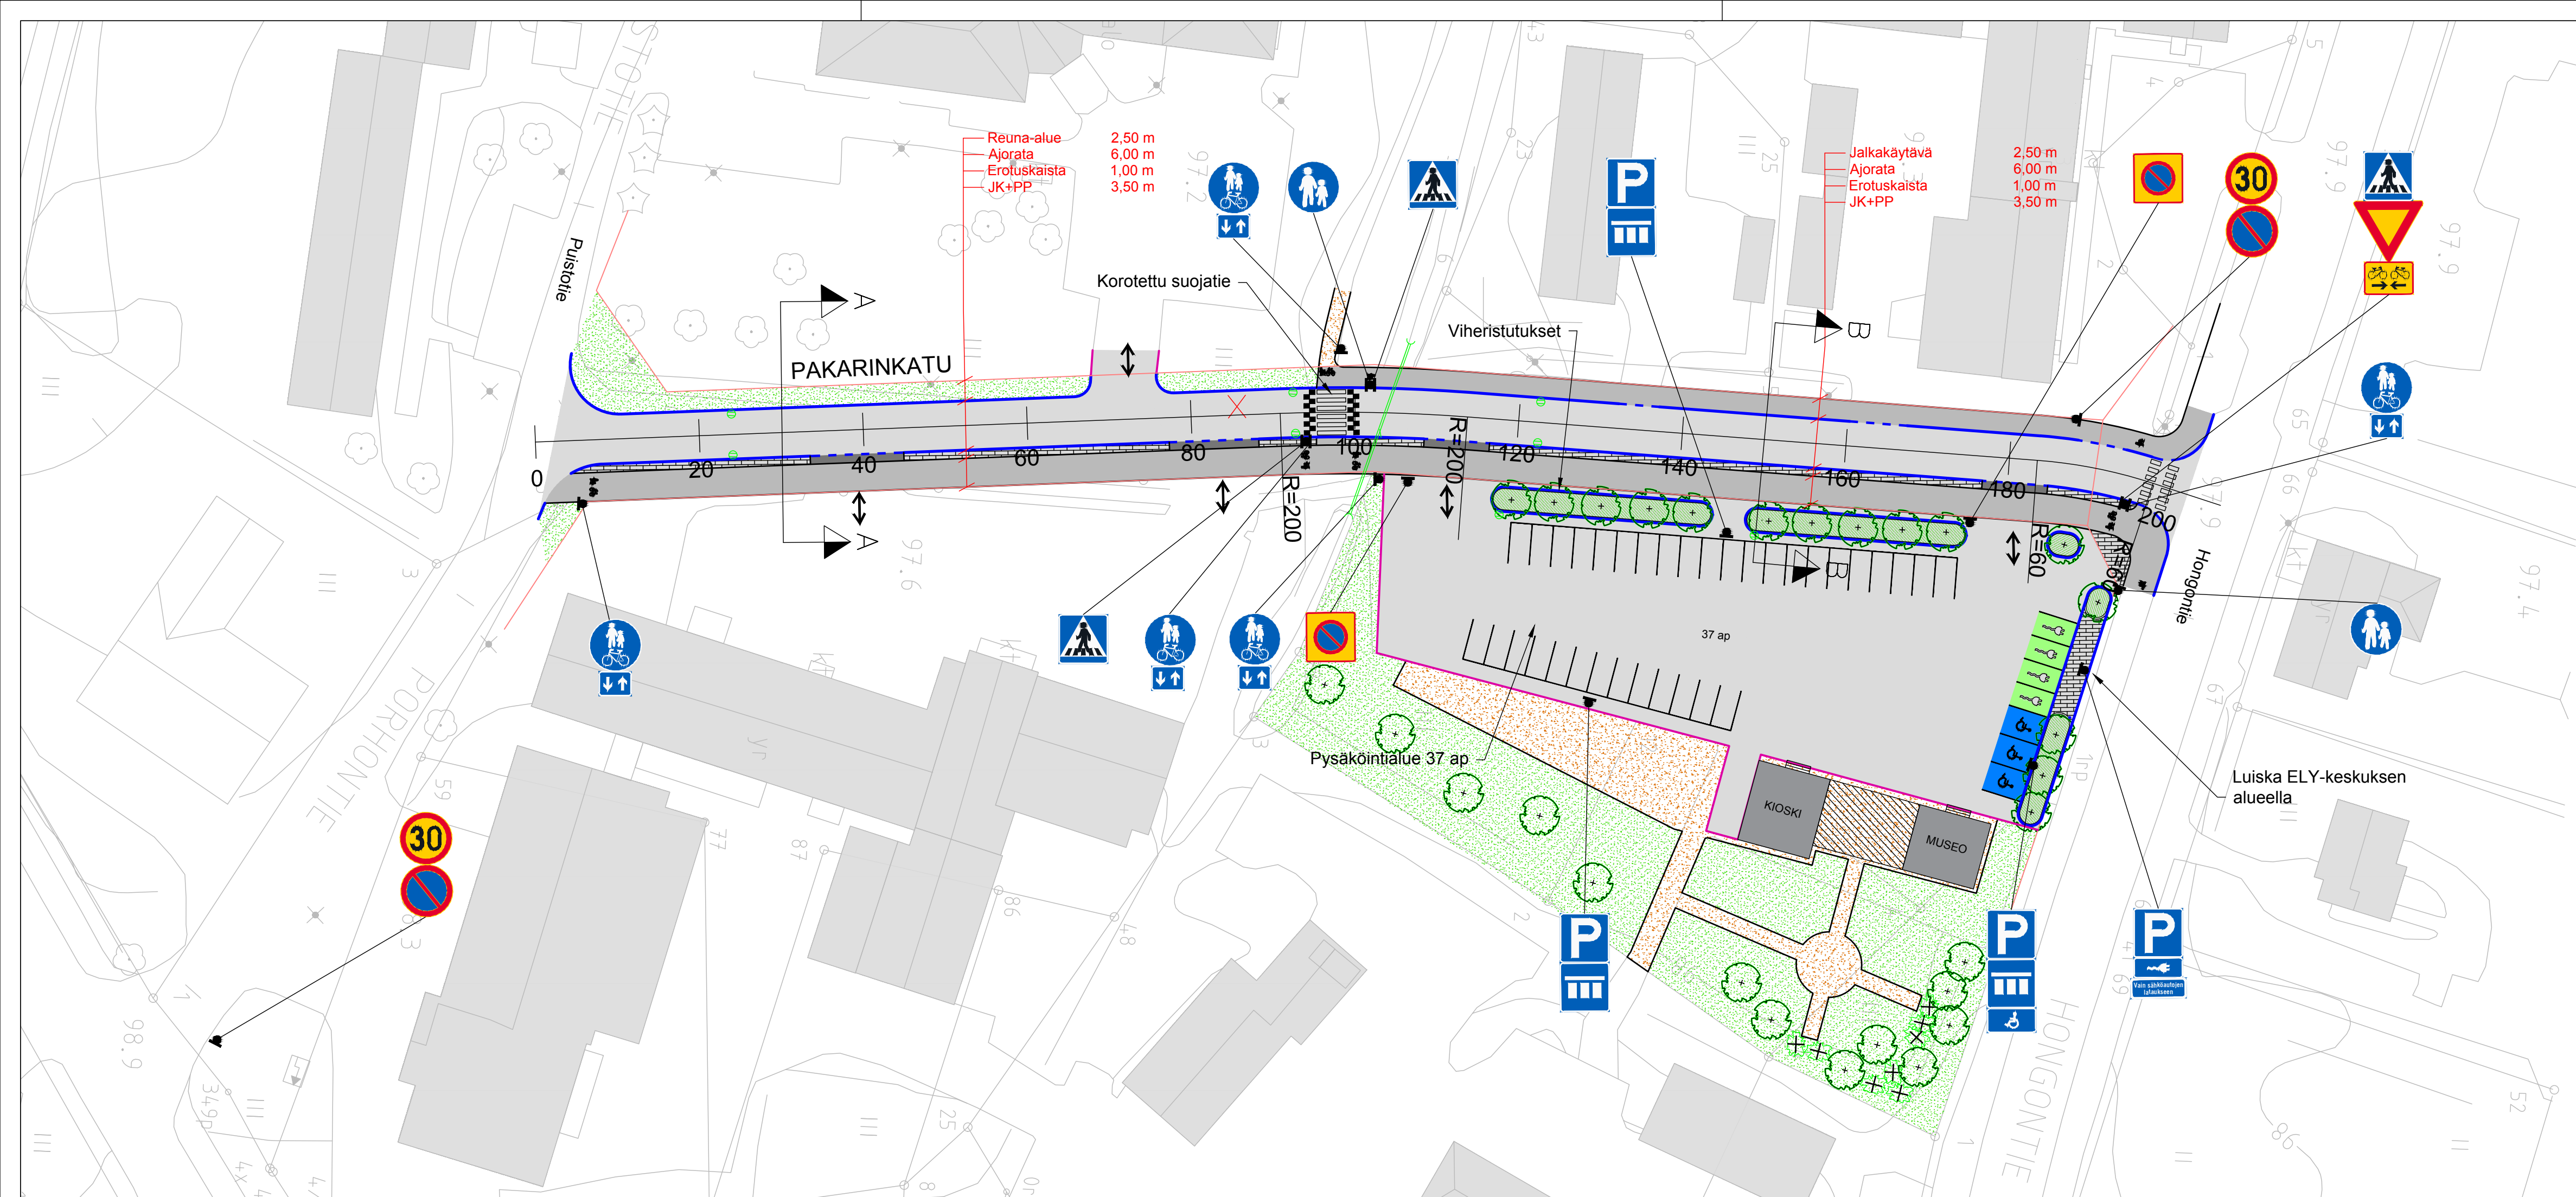

- PÄÄLLYSTEMATERIAALIT, MERKINTÖJEN SELITYS:
- ASFALTIIPÄÄLLYSTEINEN AJORATA
 - ASFALTIIPÄÄLLYSTEINEN JALKAKÄYTÄVÄ JA PYÖRÄTIE
 - ASFALTIIPÄÄLLYSTEINEN TONTILIITTYMÄ
 - NURMETUS
 - BETONIKIVEYS
 - MURSKEPÄÄLLYSTE
- RAKENTEET, MERKINTÖJEN SELITYS:
- REUNAKIVI
 - MADALLETTU REUNAKIVI
 - REUNAKIVETÖN REUNALINJA (PÄÄLLYTEEN REUNA)
 - JALKAKÄYTÄVÄN TAI PYÖRÄTIEN REUNALINJA (PÄÄLLYTEEN REUNA)
 - KATUALUEEN RAJA
 - RUMPU
 - HULEVESIKAIVO
 - KATUPUU TAI -PENSAS

Rakennuskohteen nimi ja osoite		kaup.osa/kylä-kortteli-kiinteistö		Piirustuksen sisältö	Koord./kork.järjestelmä	Mittakaavat
Pakarinkatu		Honkajoki		Asemapiirustus	GK22/N2000	1:500
Katusuunnitelma						
Tilaaja	Kankaanpään kaupunki		Suunn.al	Työnumero	Piir.no	Muutos
Päiväys	Piirtäjä	Suunnittelija	Tarkastaja			
28.05.2025	V.Tulkki	V.Tulkki	T.Valtanen			