


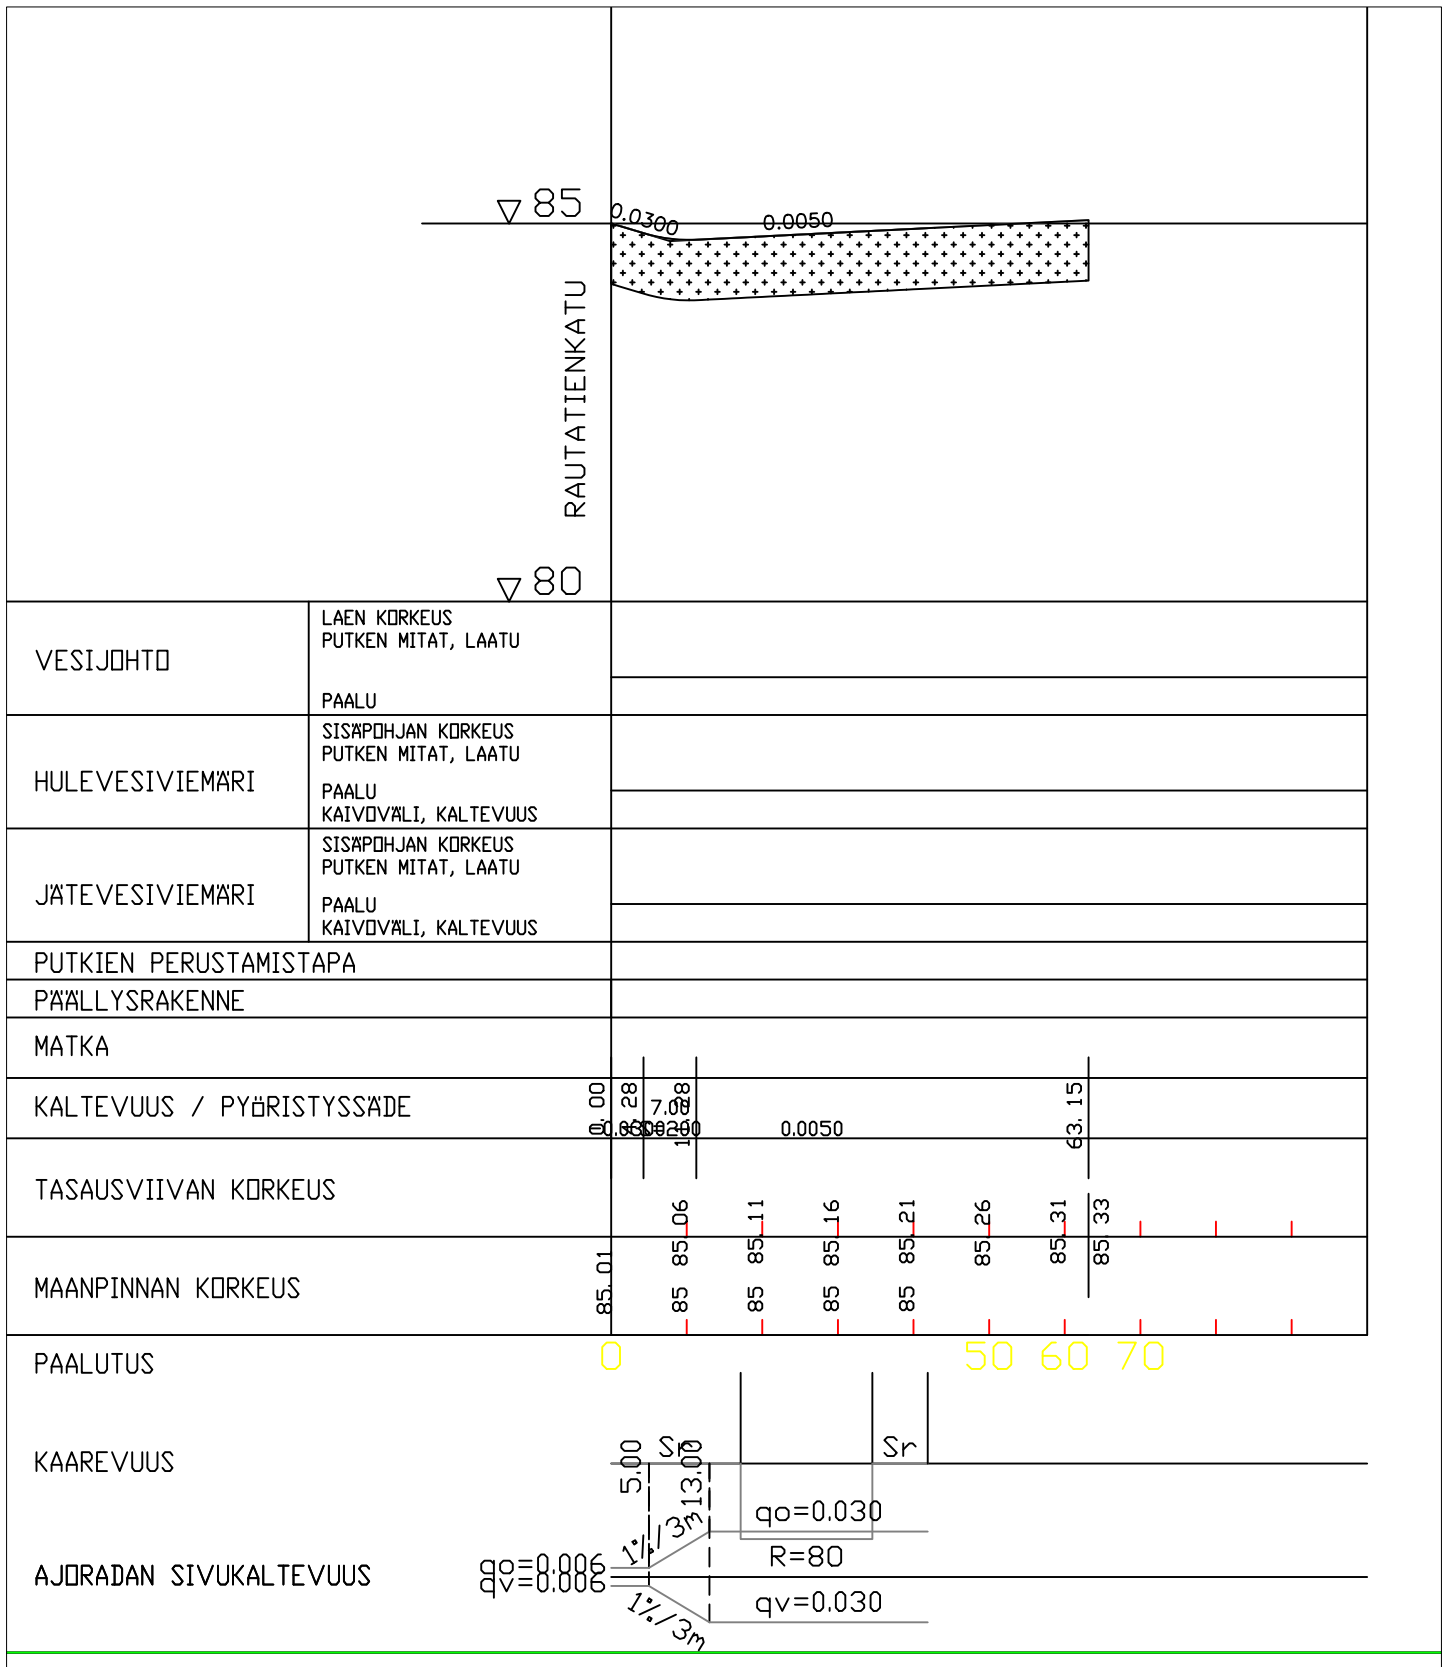

Rakennuskohde

Kankaanpään kaupunki

RESIINAKATU rakentaminen

Suunnittelija

Kankaanpään kaupunki  
Rakennettu ympäristö-tulosityksikkö  
Kuninkaanlähteenkatu 8  
38700 Kankaanpää

Päiväys 12.1.2026

Pääsuunn. TEKINEN

Hyv. -

Piirustuksen sisältö

PITUUSLEIKKAUS

Mittakaavat

1:100

Suunnitteluala, työnnumero ja piirustuksen numero

Luonnos

Tiesuunnittelu

Tiedosto


TIEDOSTO

Suunn./Piirt. M.HUTTUNEN

Tarkastaja -

12-01-2026

TYYPPIPOIKKILEIKKAUS PAALULTA 30  
 1:100

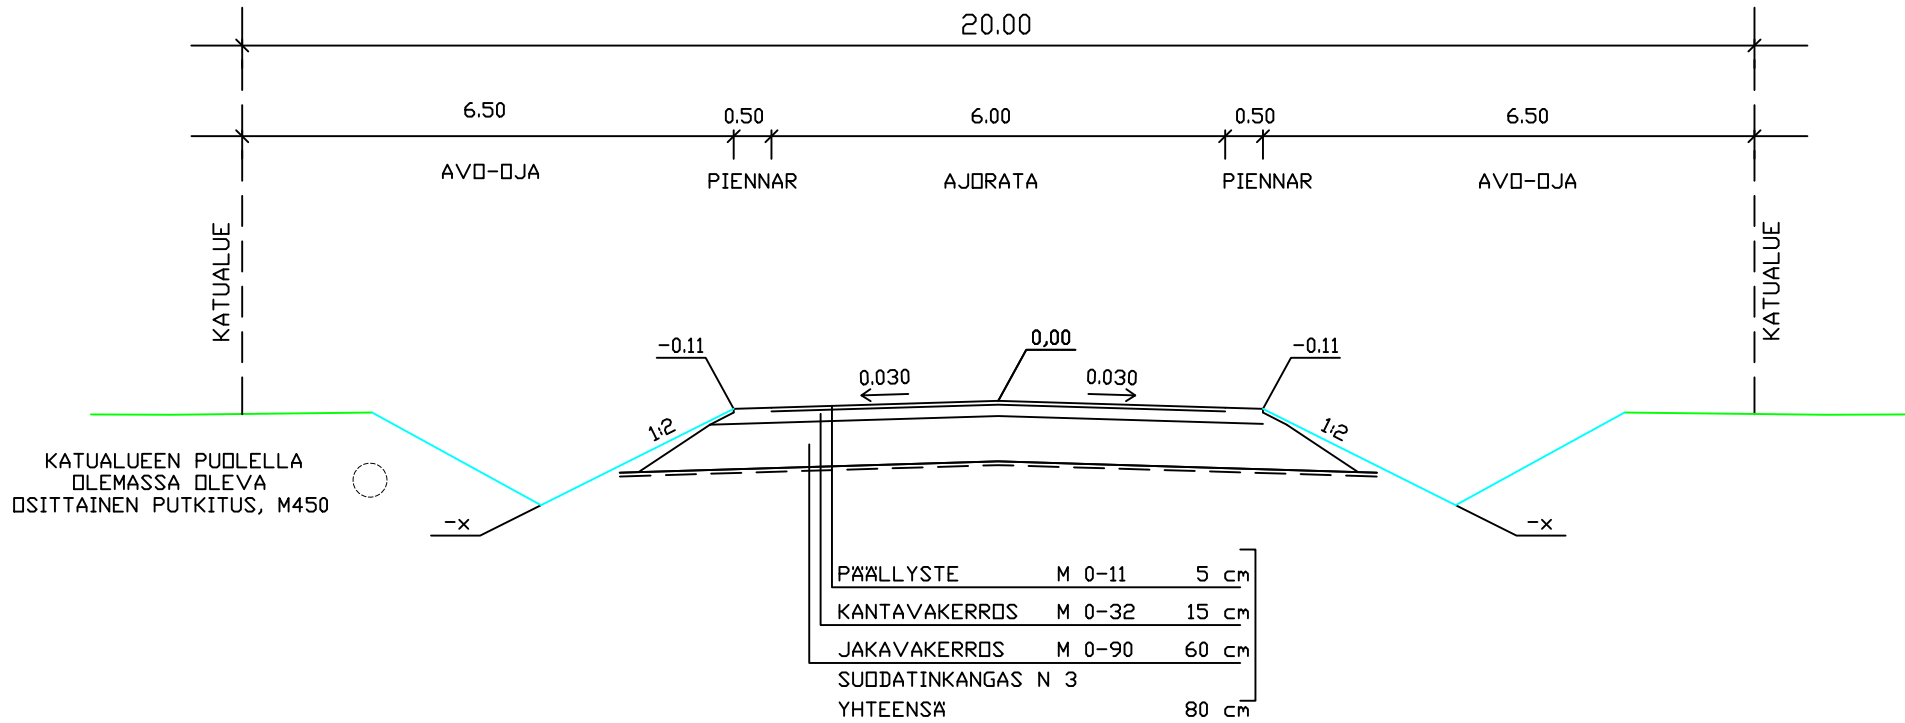

Rakennuskohde

Kankaanpään kaupunki

RESIINAKATU rakentaminen

Suunnittelija

Kankaanpään kaupunki  
Rakennettu ympäristö-tulosyksikkö  
Kuninkaanlähteenkatu 8  
38700 Kankaanpää

Päiväys 12.1.2026

Pääsuunn. TEKNINEN

Hyv. -

Piirustuksen sisältö

POIKKILEIKKAUS

Mittakaavat

1:100

.

.

Suunnitteluala, työnumero ja piirustuksen numero

Luonnos

Tiesuunnittelu

Tiedosto

TIEDOSTO

Suunn./Piirt. M.HUTTUNEN

Tarkastaja -

12-01-2026


- PÄÄLLYSTE (M 0-11) 5 cm
- KANTAVAKERROS (M 0-32) 15 cm
- JAKAVAKERROS (M 0-90) 60 cm
- SUODATINKANGAS N 3
- YHTEENSÄ 80 cm






