


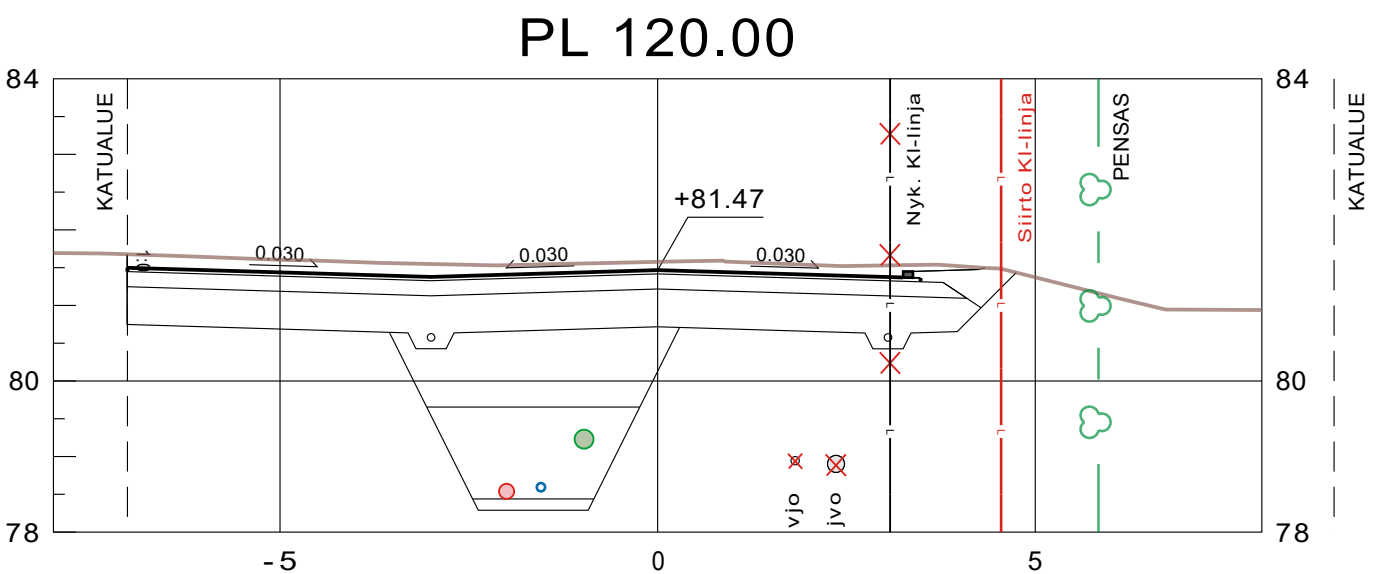
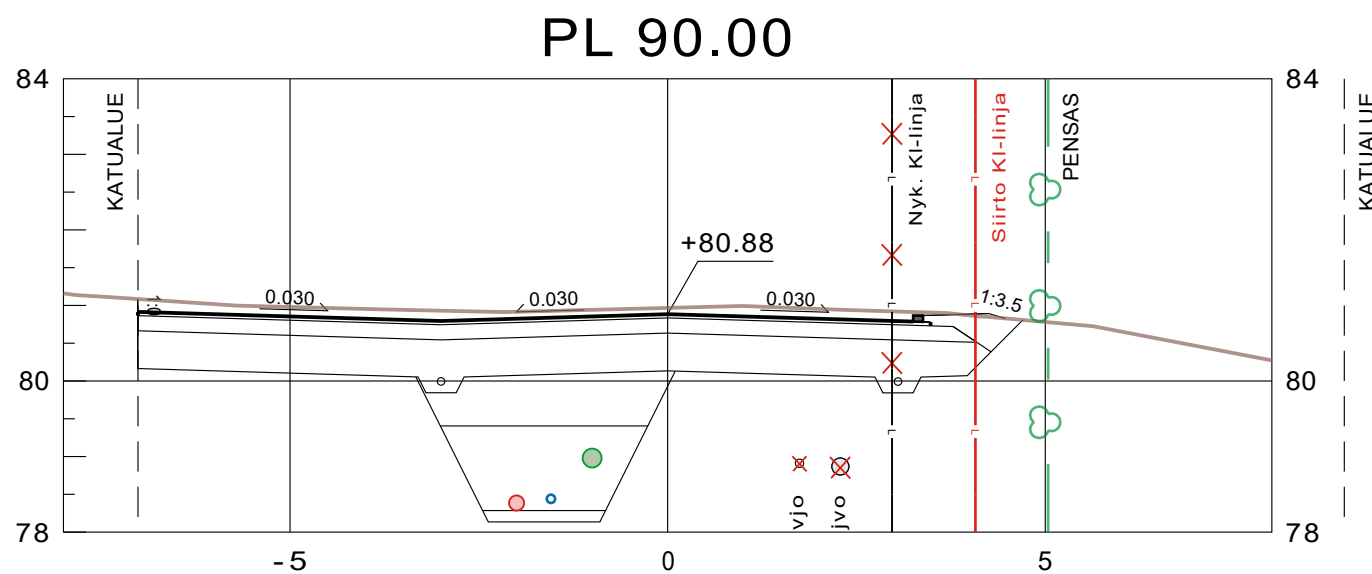
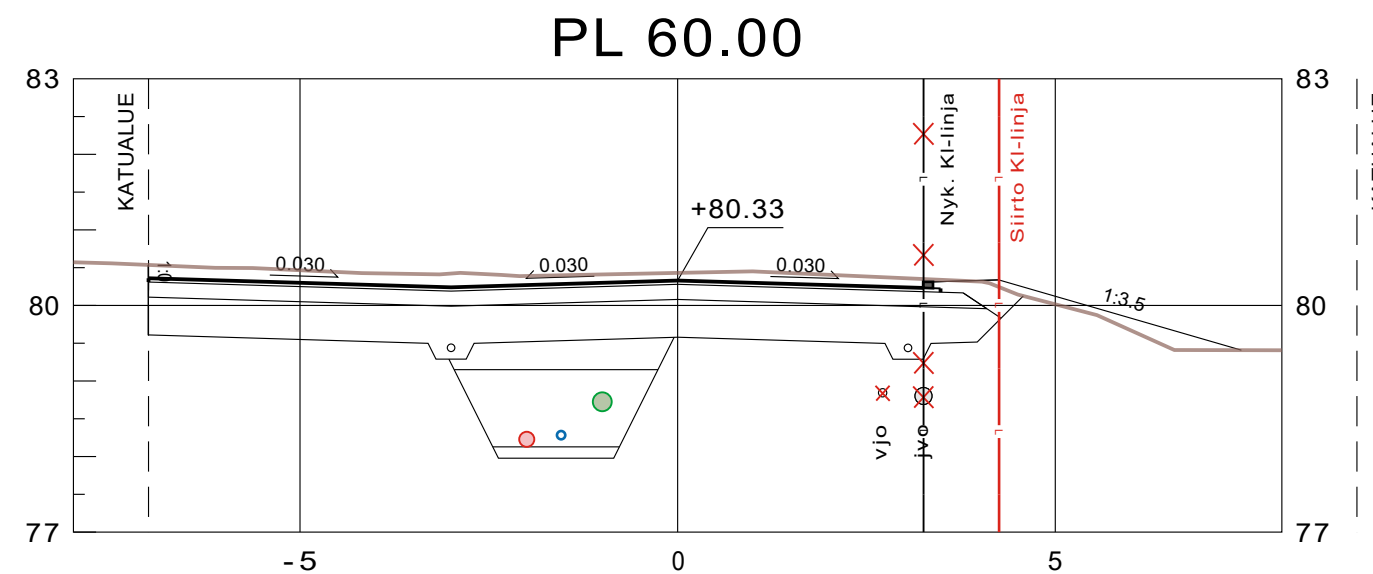
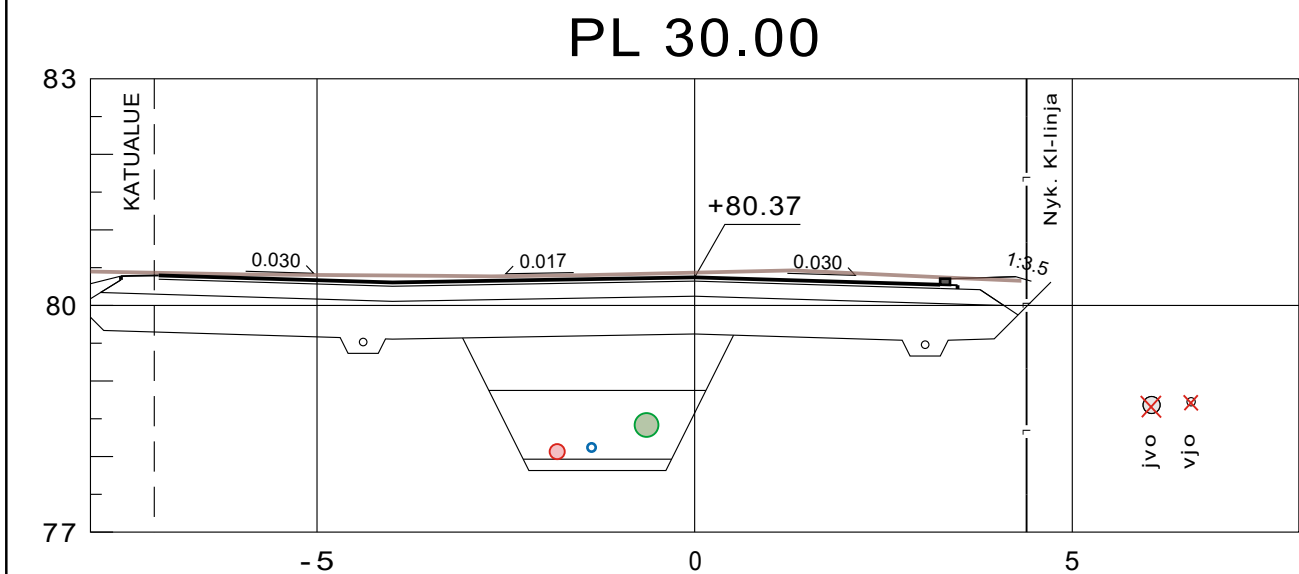
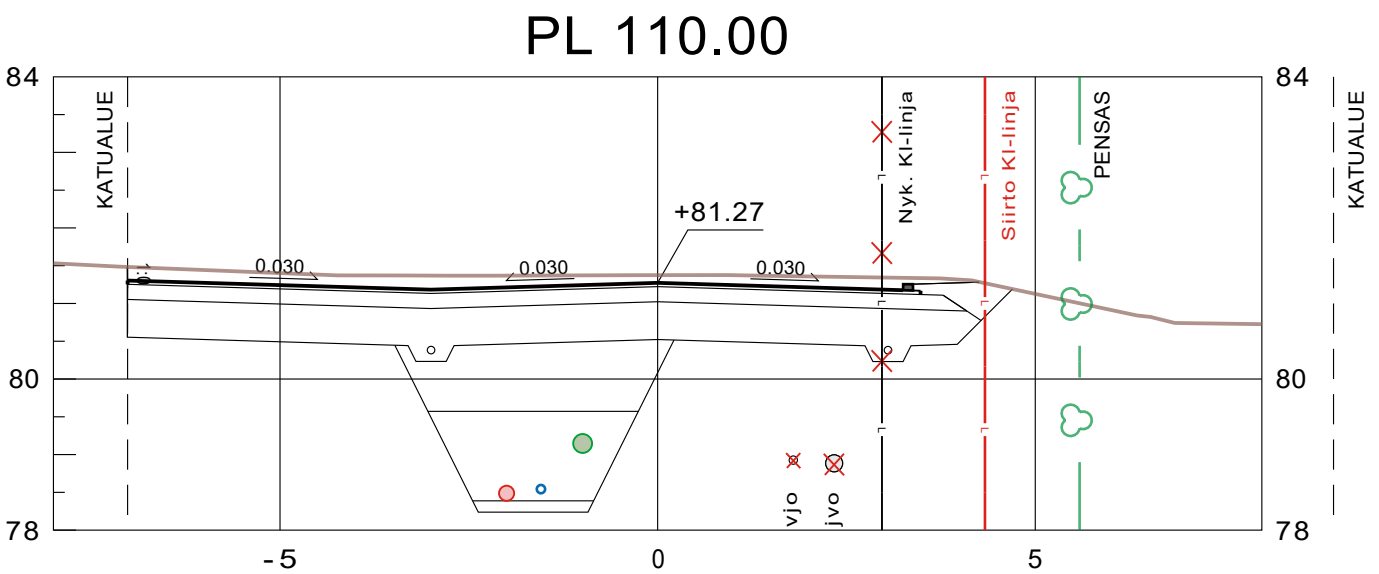
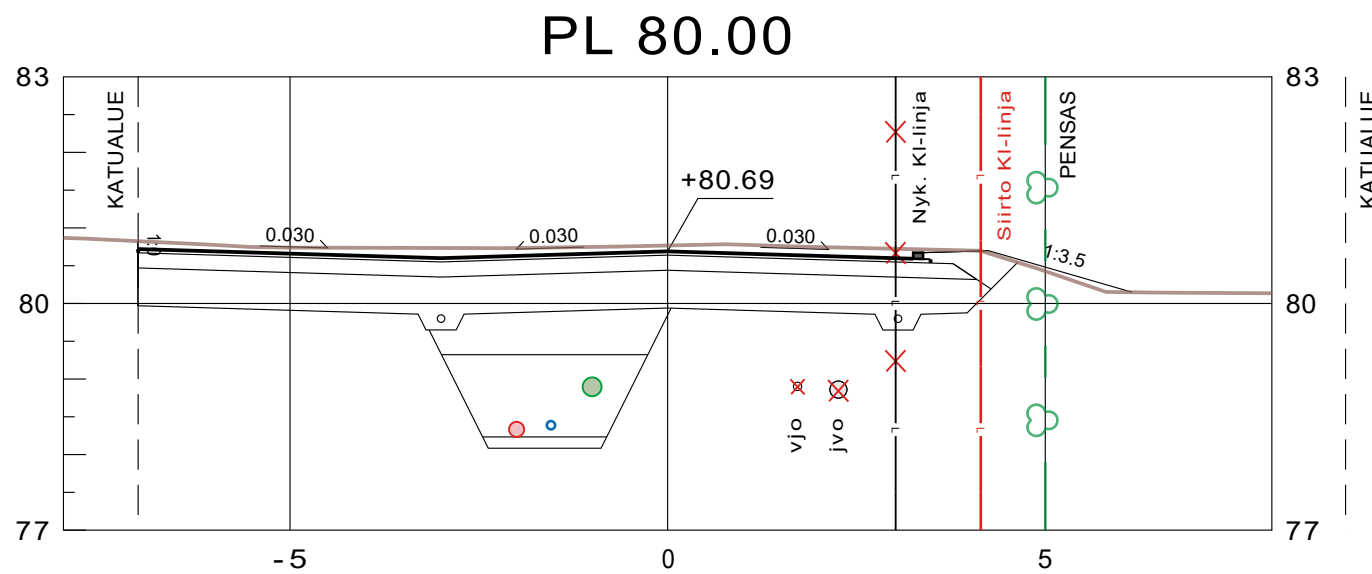
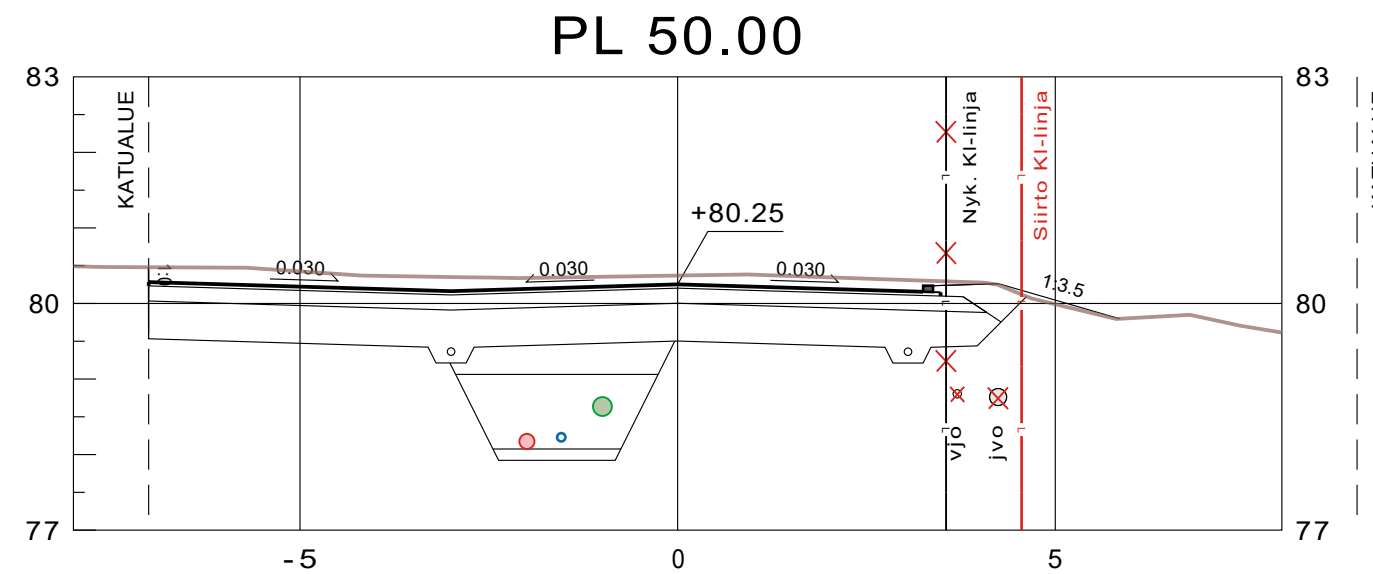
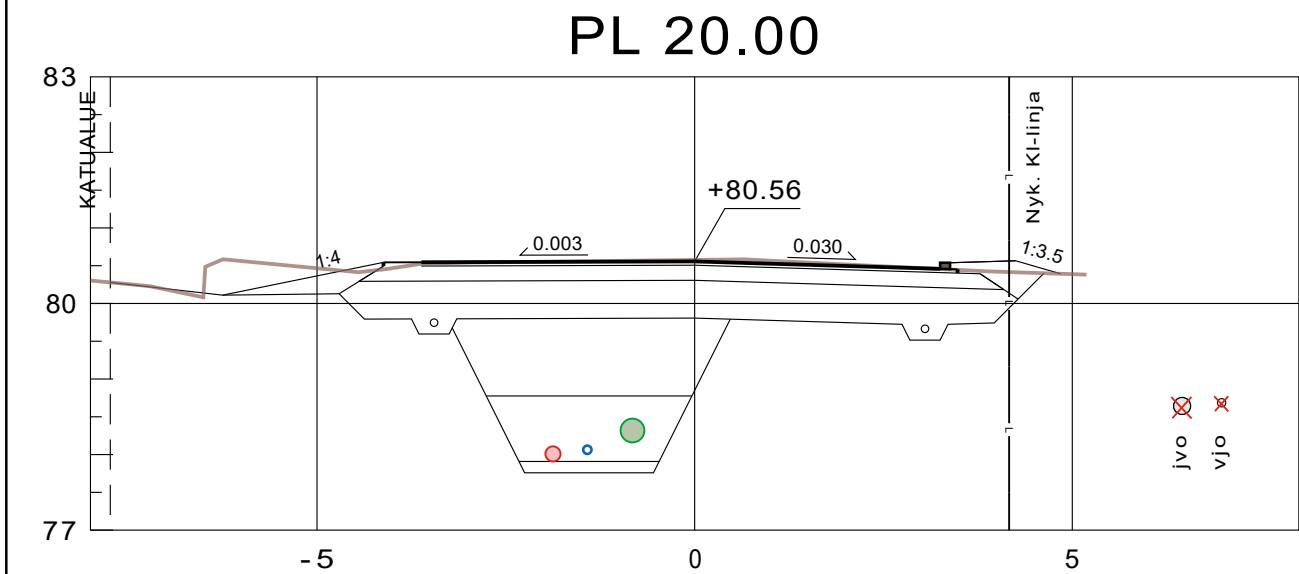
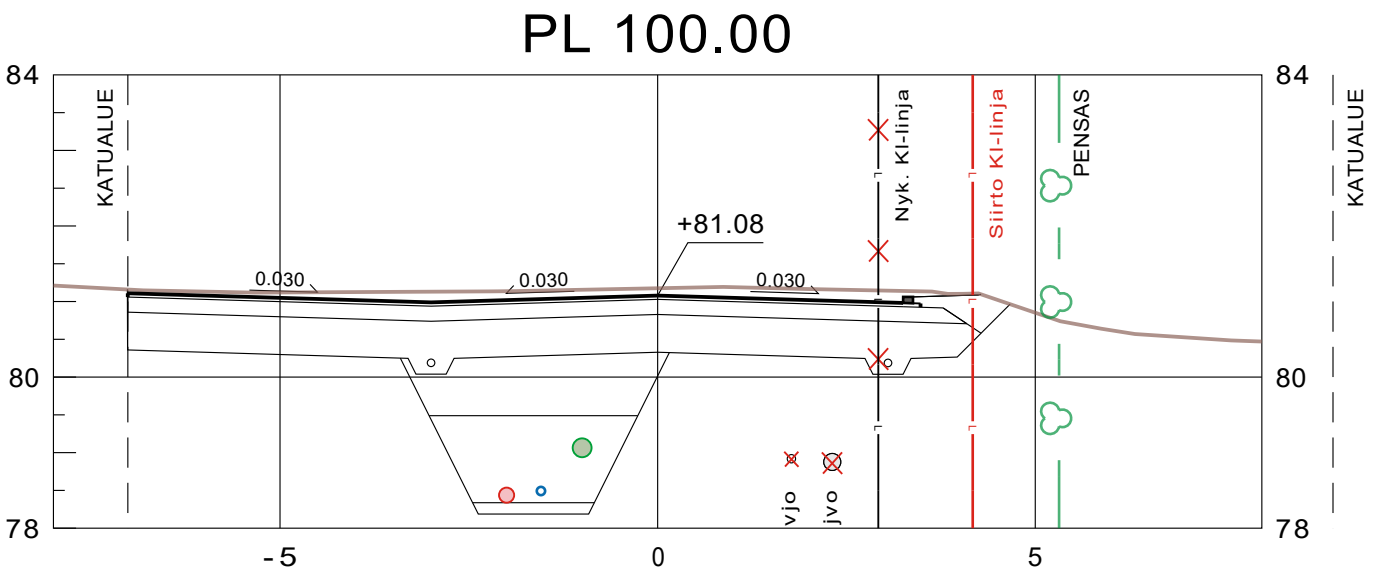
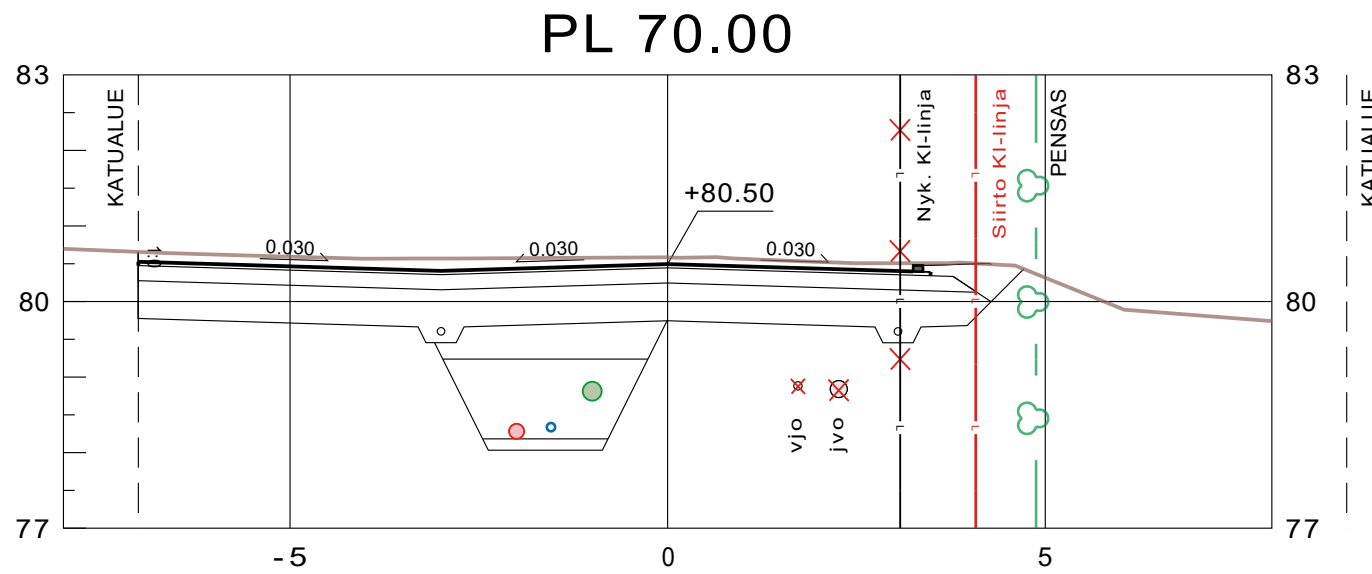
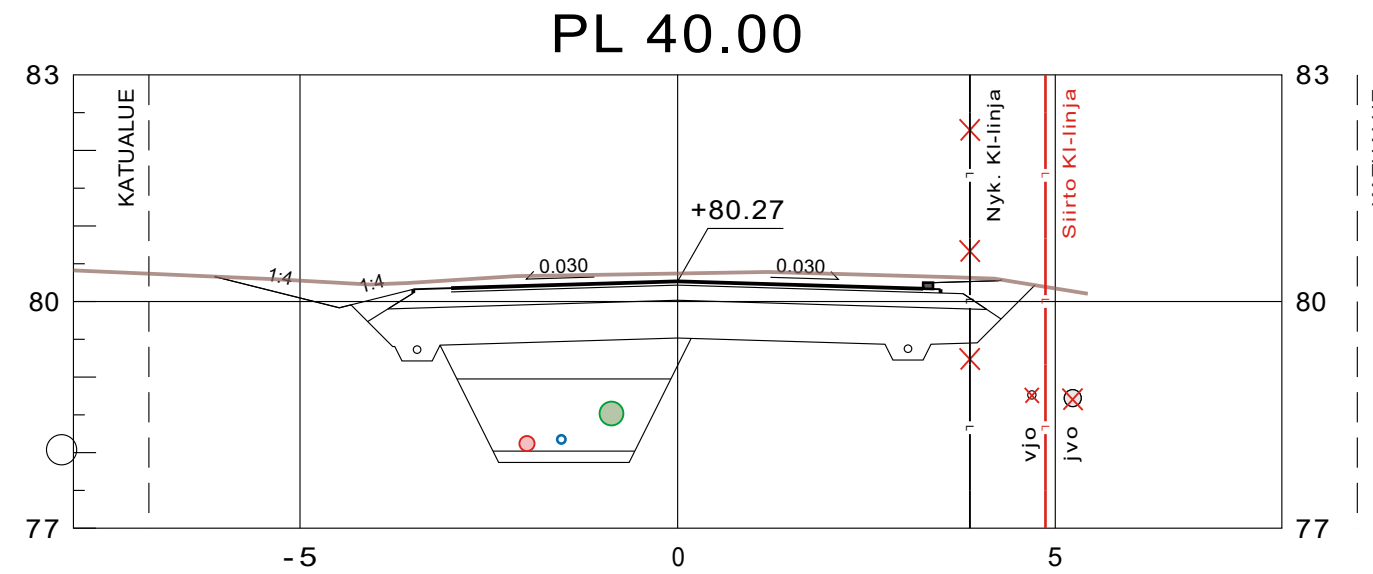


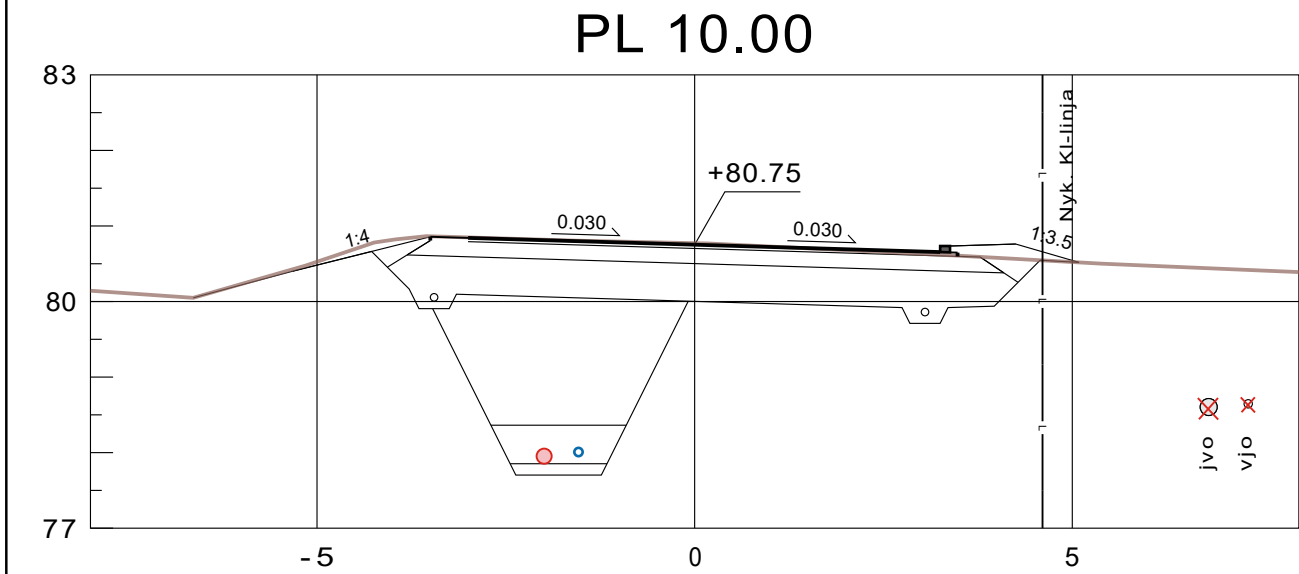









Koordinaattijärjestelmä ETRS-GK22		Korkeusjärjestelmä N2000	
KOHTEEN NIMI JA OSOITE KANKAANPÄÄN KAUPUNKI VÄINÄMÖISENKADUN PERUSPARANNUS RAKENNUSSUUNNITELMA		PIIRUSTUKSEN SISÄLTÖ POIKKILEIKKAUKSET PLV 0-120 VÄINÄMÖISENKATU MITTAKAAVA 1:100	
SWECO Sweco Finland Oy 33100 TAMPERE	SUUNN. FITEOR TARK. FIAPPA HYV. FIEPPV 20.5.2025	TIEDOSTO .	
		SUUNN.LALA .	TYÖ N:O 25019376 PIIR N:O 020 MUUTOS .

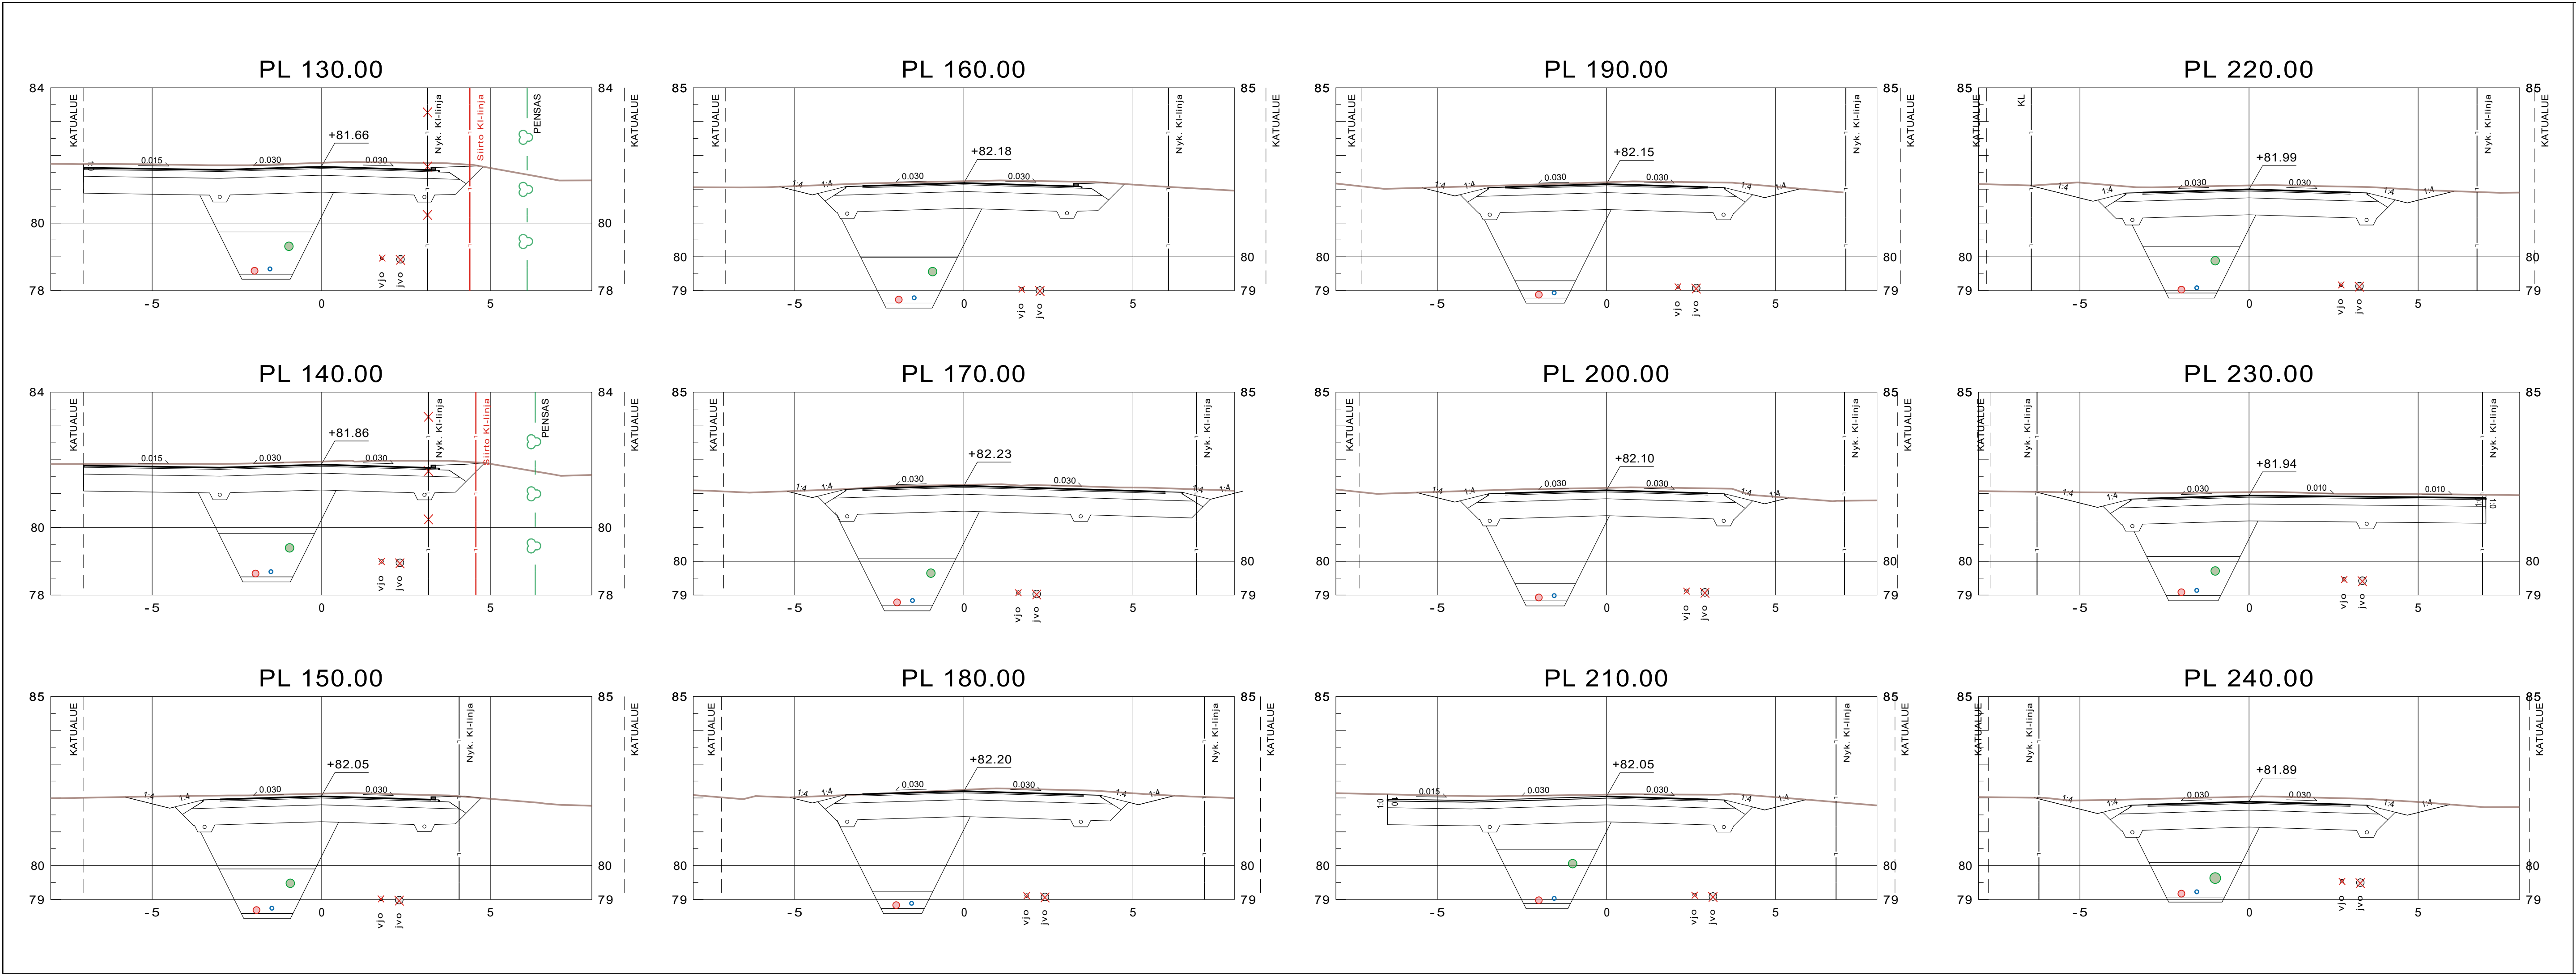





Koordinaattijärjestelmä ETRS-GK22		Korkeusjärjestelmä N2000	
KOHTIEN NIMI JA OSOITE KANKAANPÄÄN KAUPUNKI VÄINÄMÖISENKADUN PERUSPARANNUS RAKENNUSSUUNNITELMA		PIIRUSTUKSEN SISÄLTÖ POIKKILEIKKAUKSET PLV 130-240 VÄINÄMÖISENKATU MITTAKAAVA 1:100	
SWECO Sweco Finland Oy 33100 TAMPERE		TIEDOSTO	
		SUUNN. TARK. HYV. 20.5.2025	PIIR. N2000 25019376 021 MUUTOS

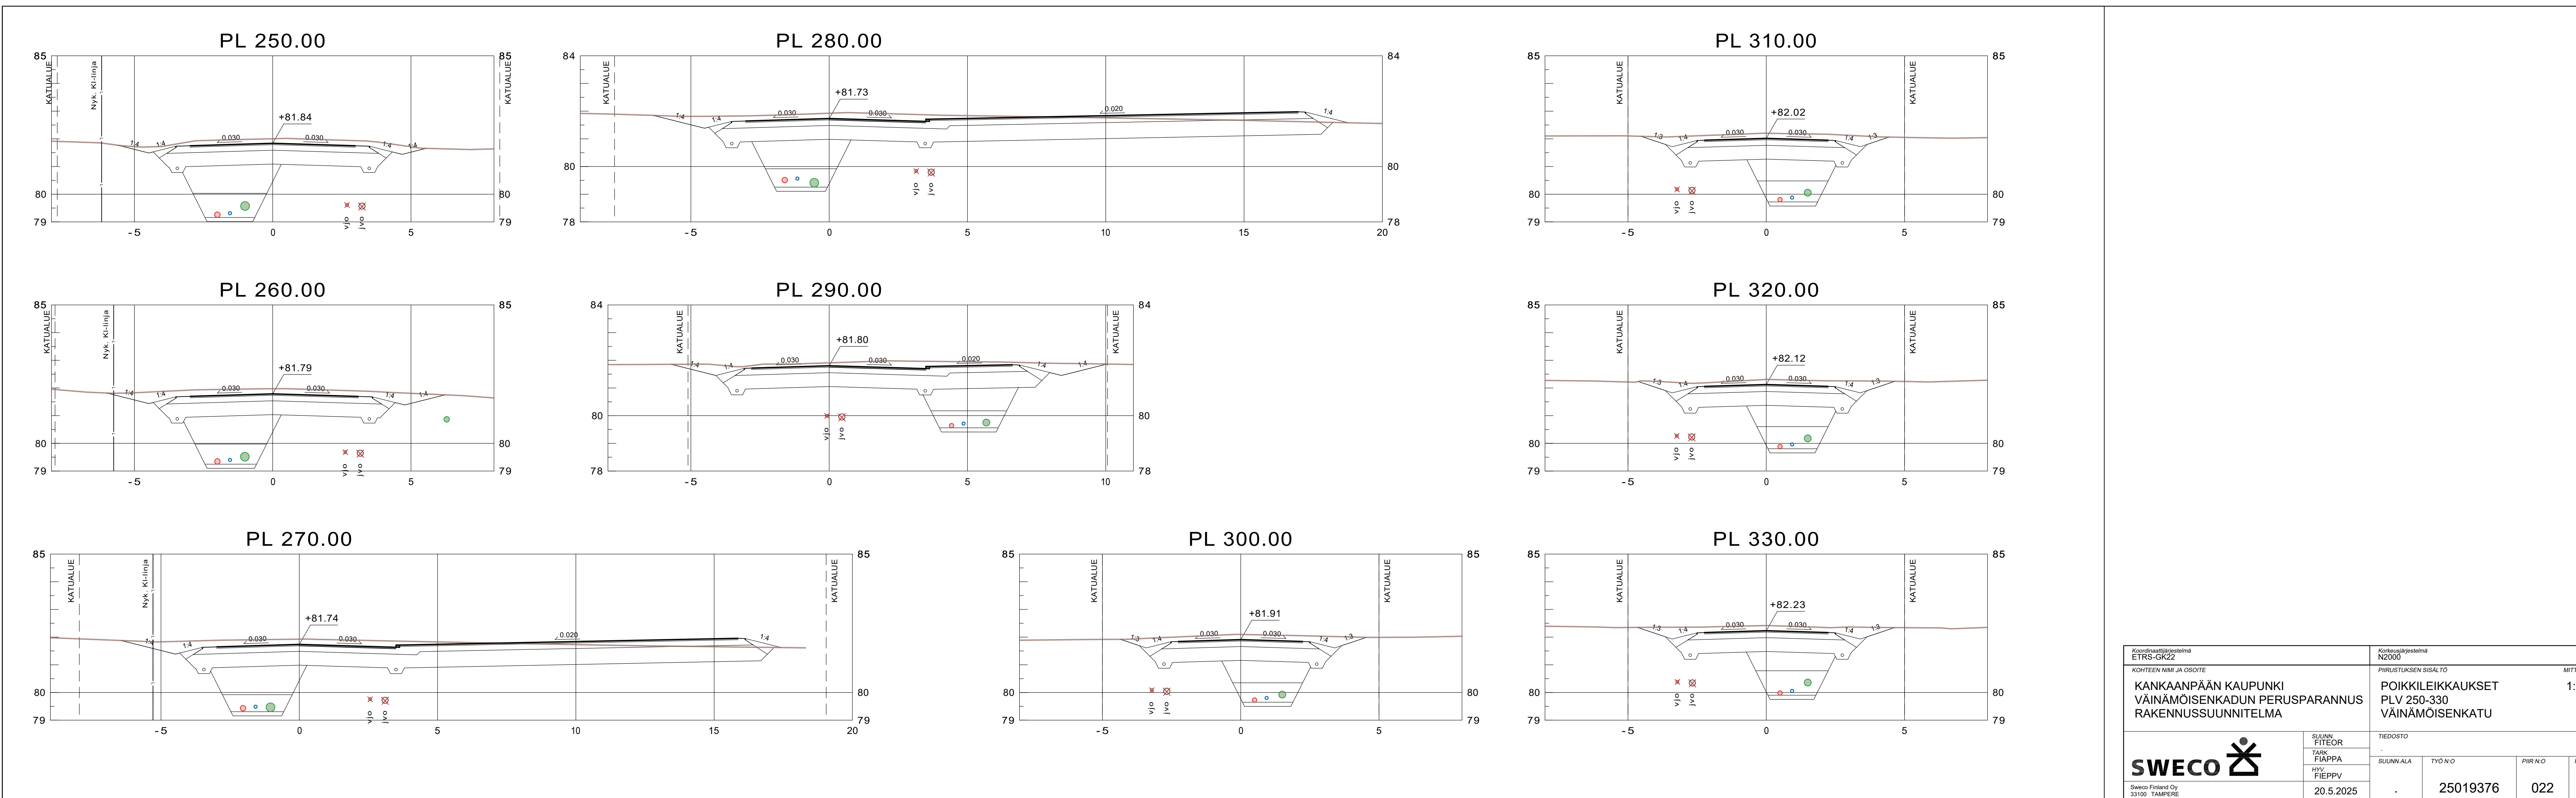

Koordinaattijärjestelmä ETRS-GK22		Korkeusjärjestelmä N2000	
KOHTEEN NIMI JA Osoite		PIIRUSTUKSEN SISÄLTÖ	
KANKAANPÄÄN KAUPUNKI VÄINÄMÖISENKADUN PERUSPARANNUS RAKENNUSSUUNNITELMA		POIKKILEIKKAUKSET PLV 250-330 VÄINÄMÖISENKATU	MITTAKAAVA 1:100
SWECO		TIEDOSTO	
SUUNN. FITEOR		SUUNN. ALA	
TARK. FIAPPA		TYÖ N:O	
HYV. FIEPPV		PIIR N:O	
Sweco Finland Oy 33100 TAMPERE		20.5.2025	
		25019376	
		022	

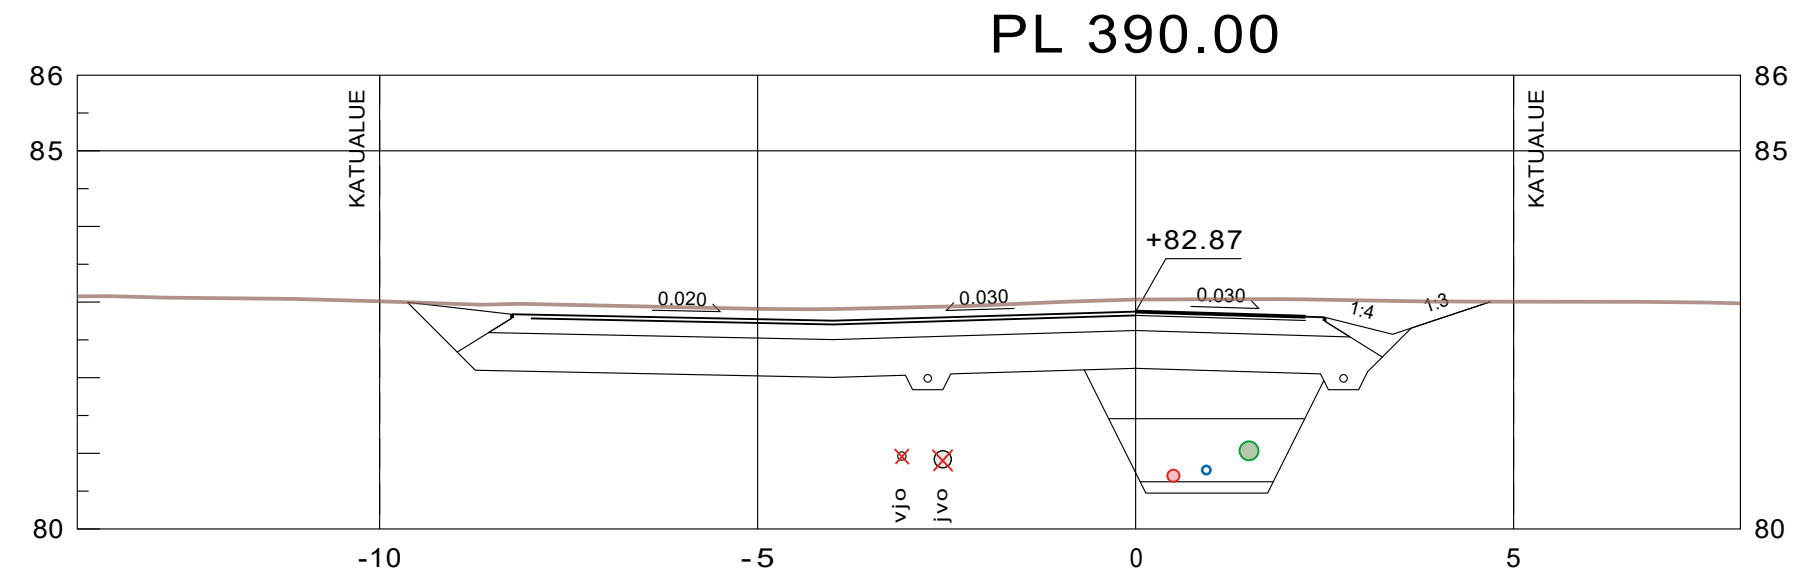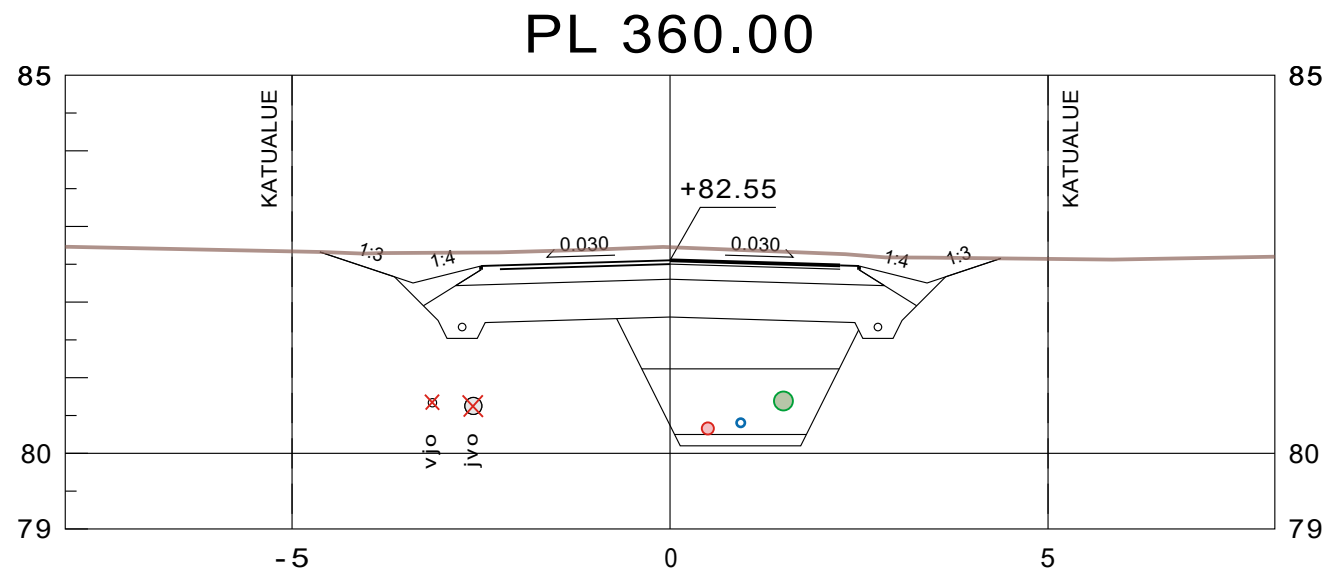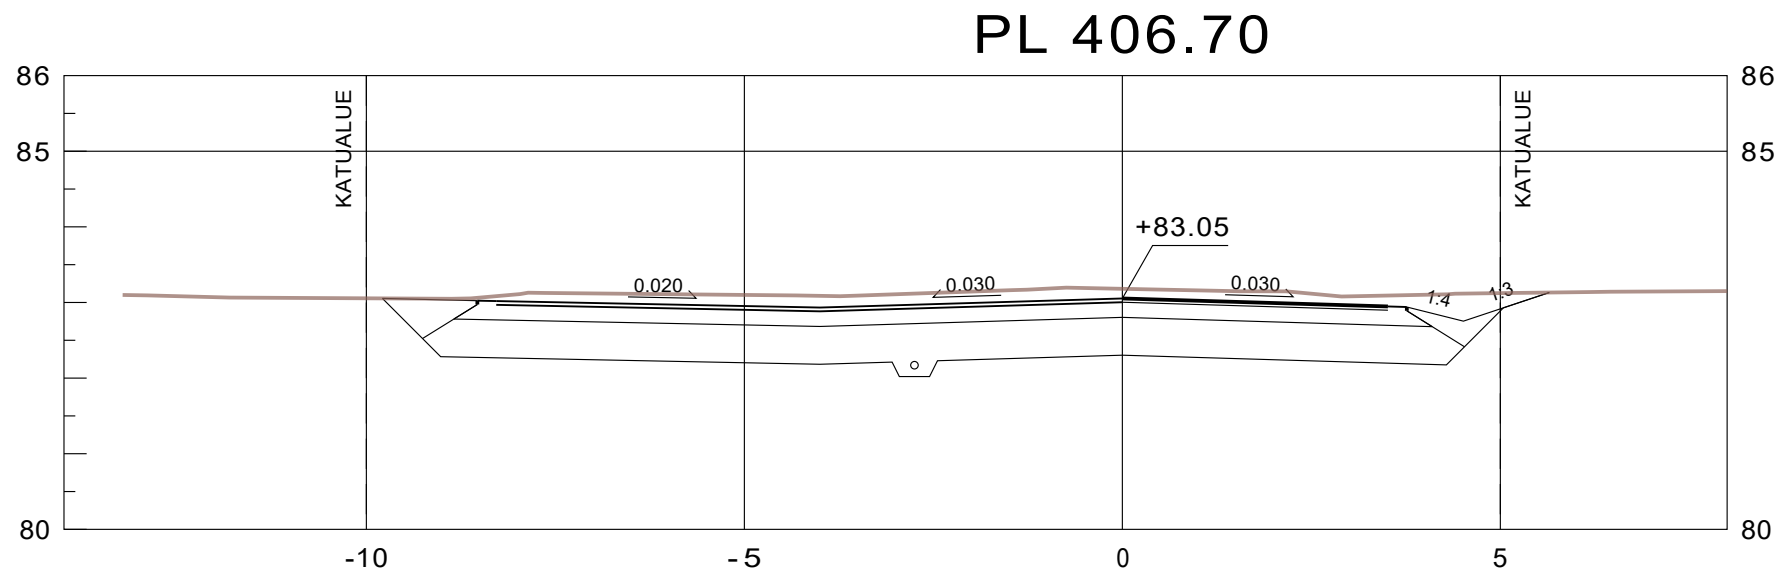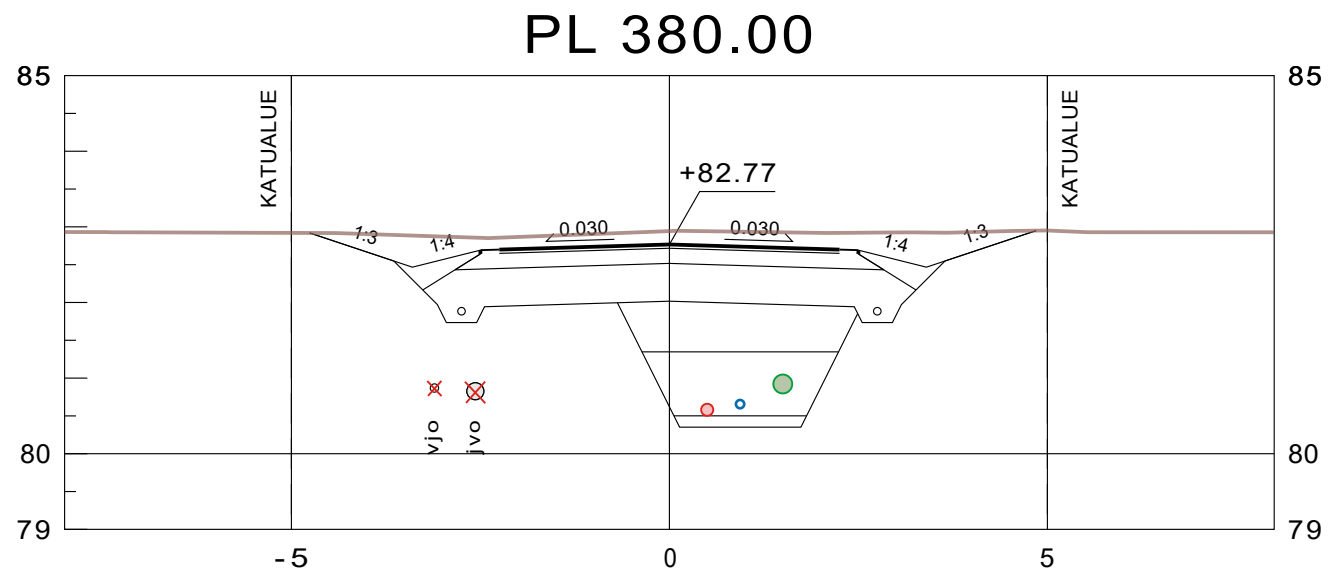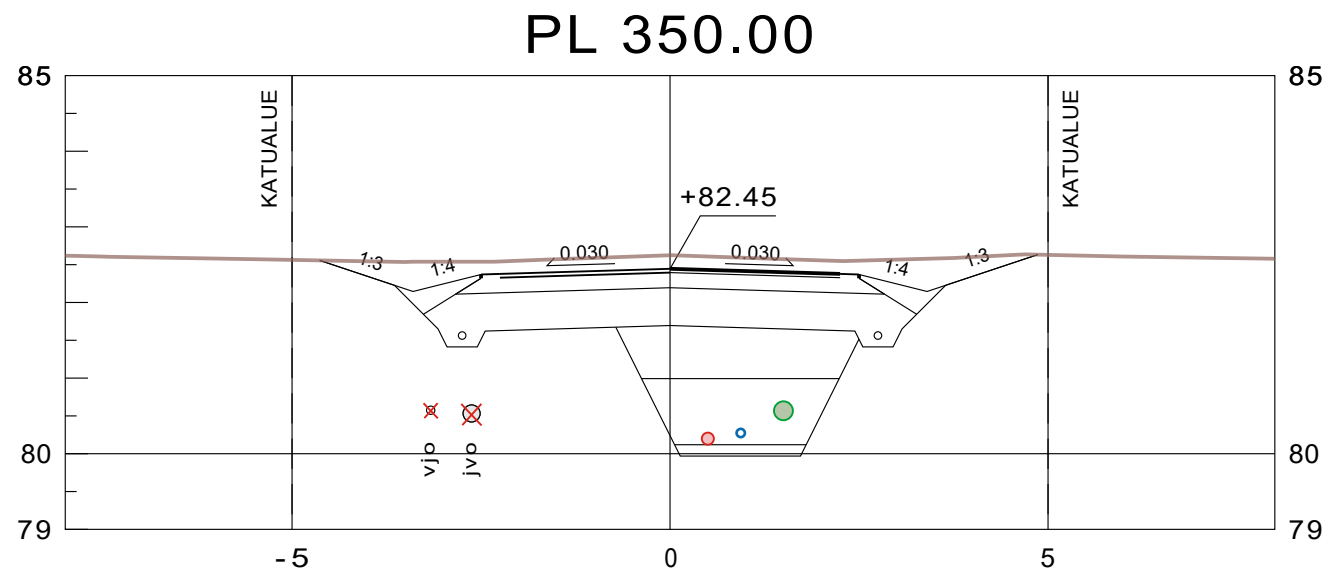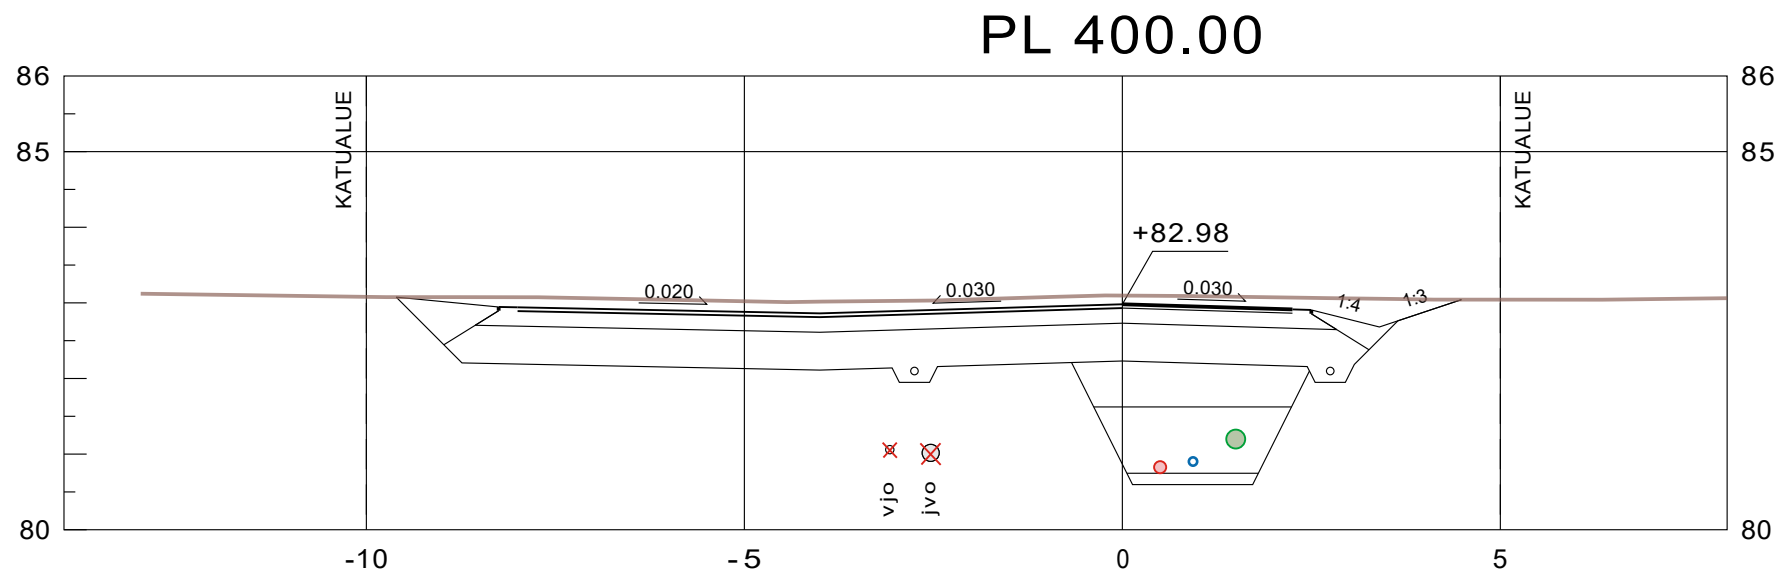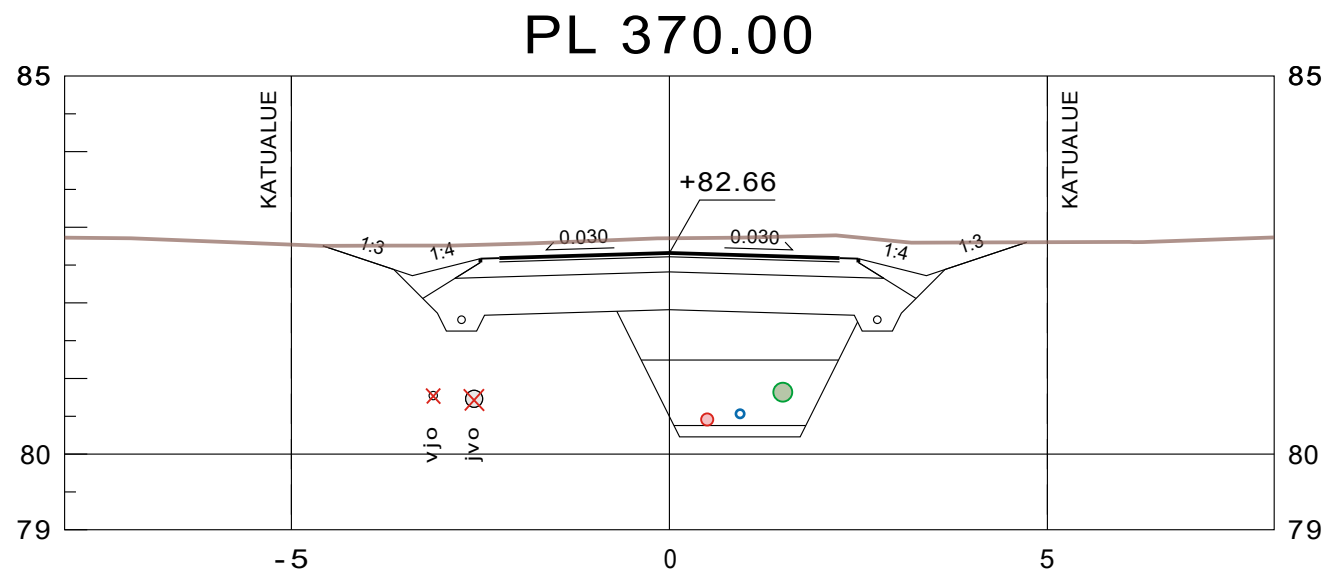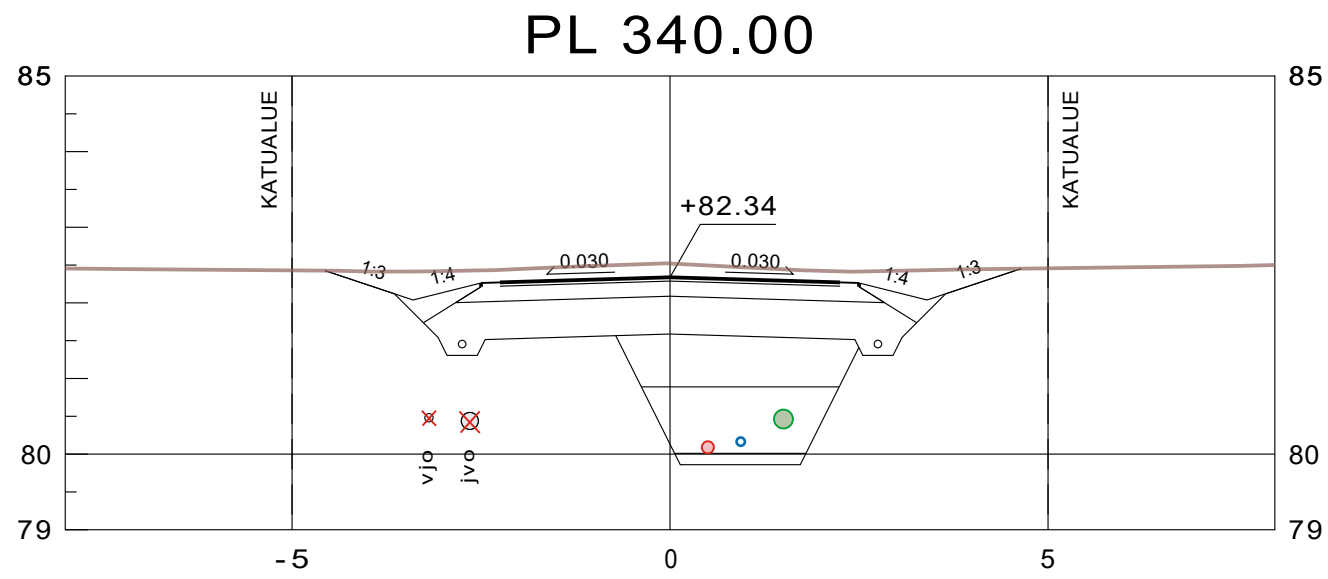

Koordinaattijärjestelmä ETRS-GK22		Korkeusjärjestelmä N2000			
KOHTEEN NIMI JA OSOITE KANKAANPÄÄN KAUPUNKI VÄINÄMÖISENKADUN PERUSPARANNUS RAKENNUSSUUNNITELMA		PIIRUSTUKSEN SISÄLTÖ POIKKILEIKKAUKSET PLV 340-400 VÄINÄMÖISENKATU MITTAKAAVA 1:100			
SWECO Sweco Finland Oy 33100 TAMPERE		TIEDOSTO			
		SUUNN. FITEOR	SUUNNALA TYÖ N:O PIIR N:O MUUTOS		
		TARK. FIAPPA HYV. FIEPPV 20.5.2025			
			25019376	023	.

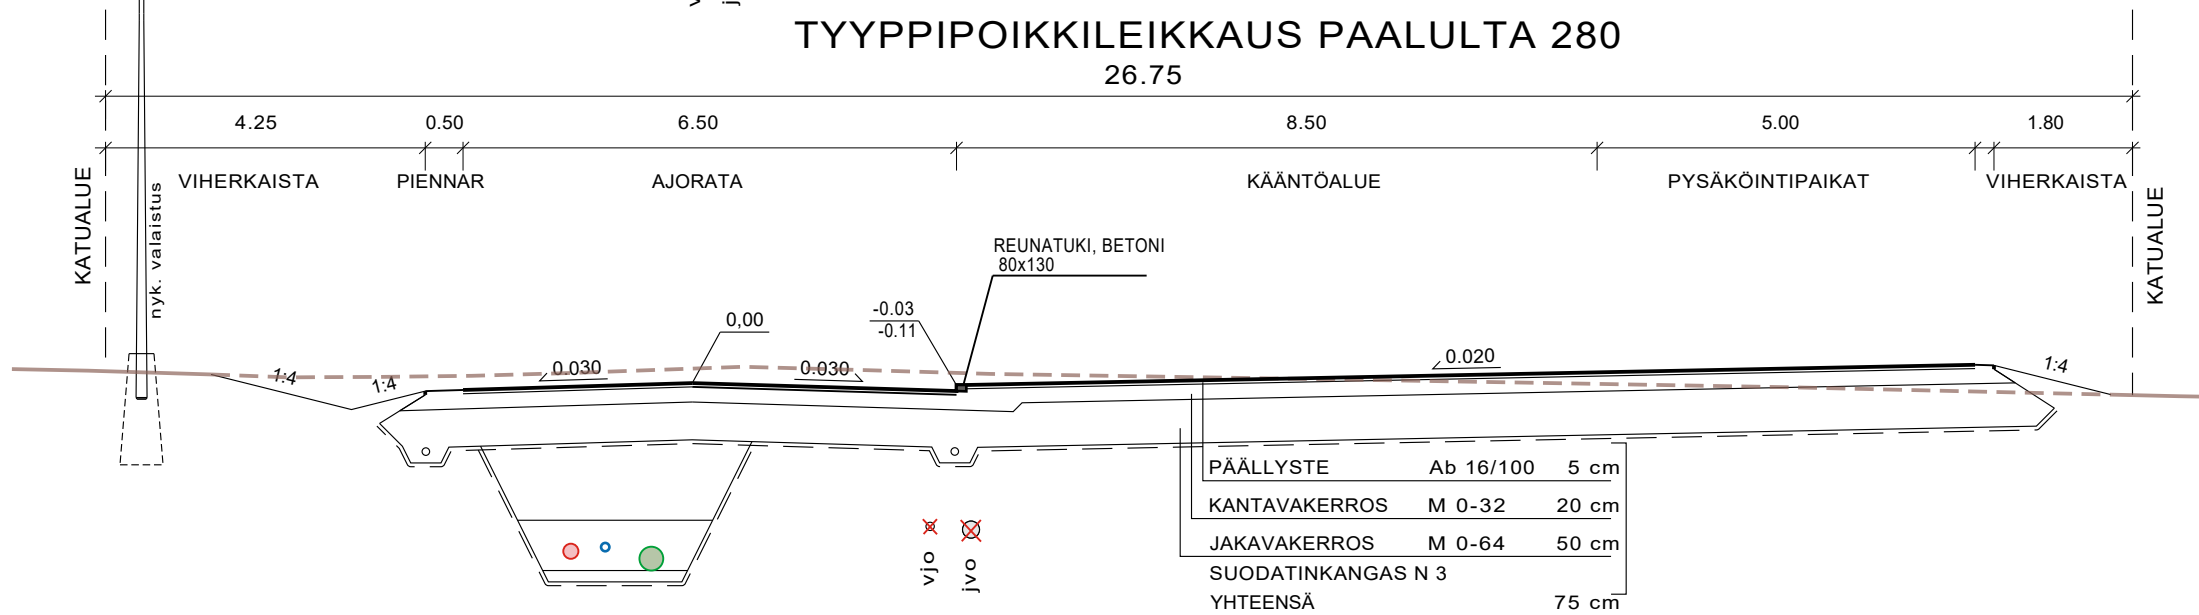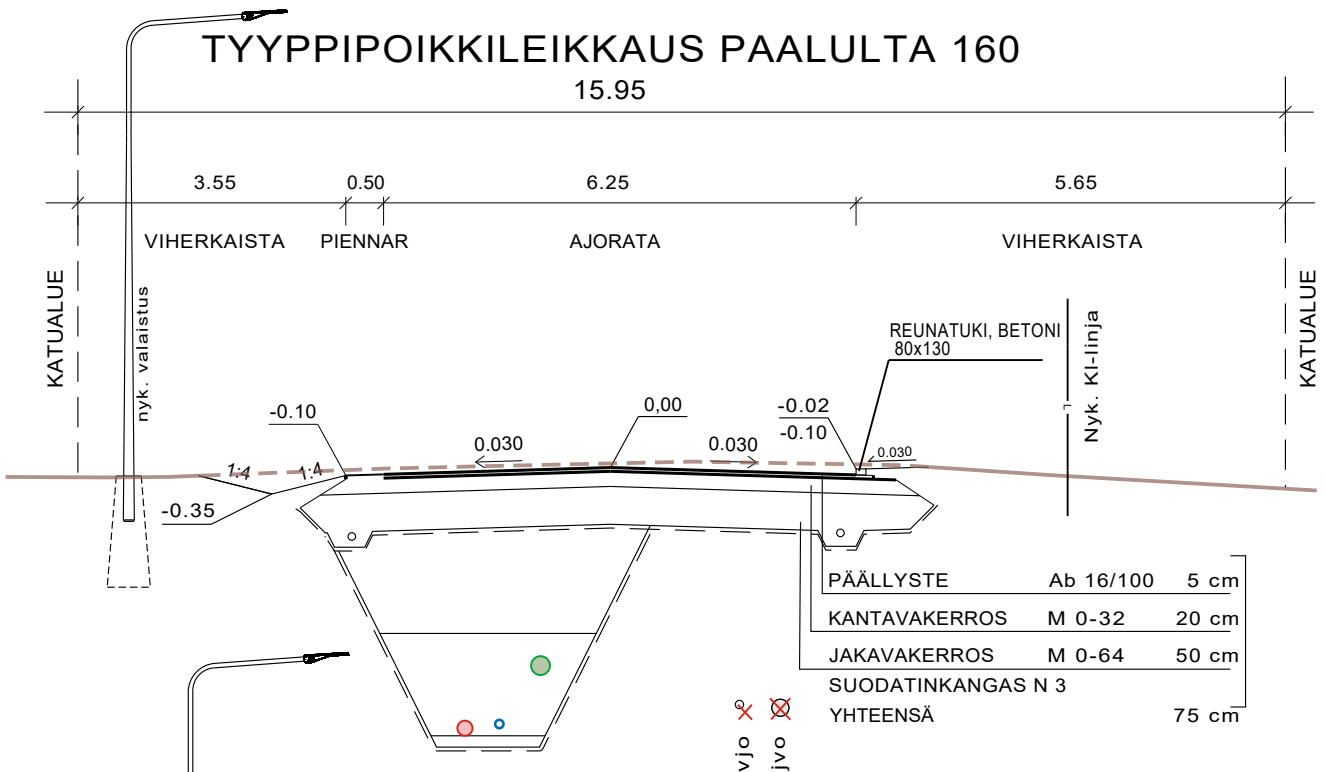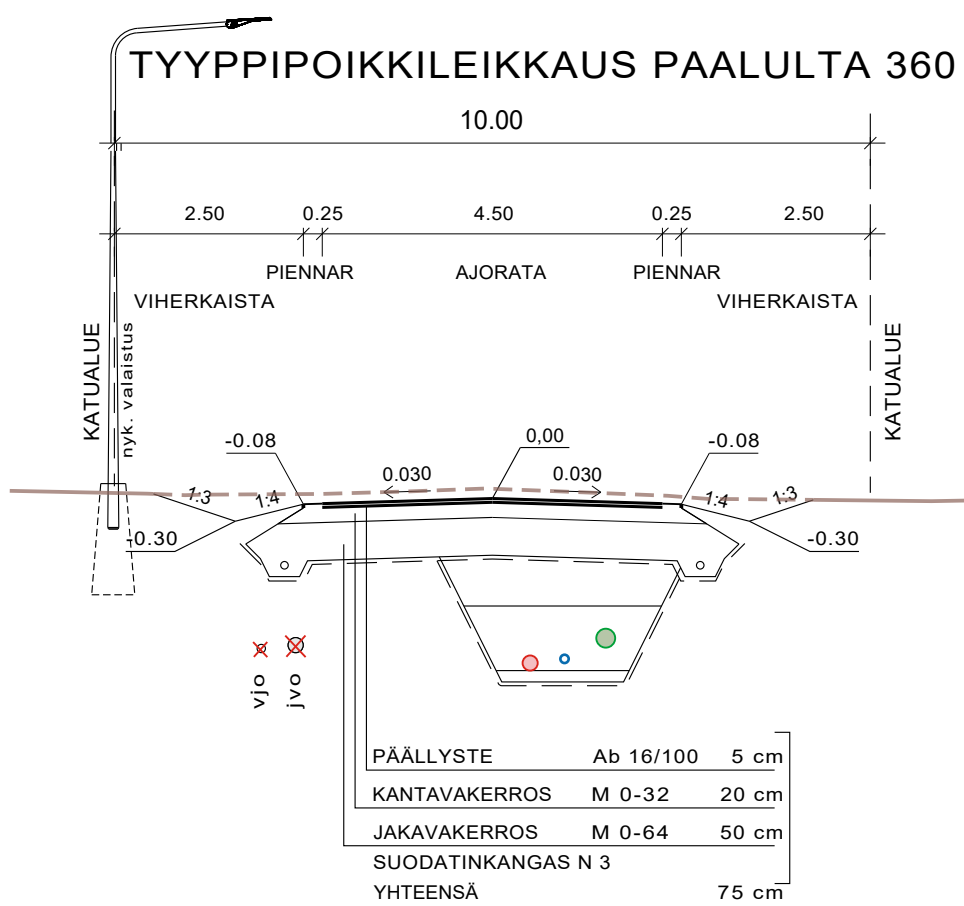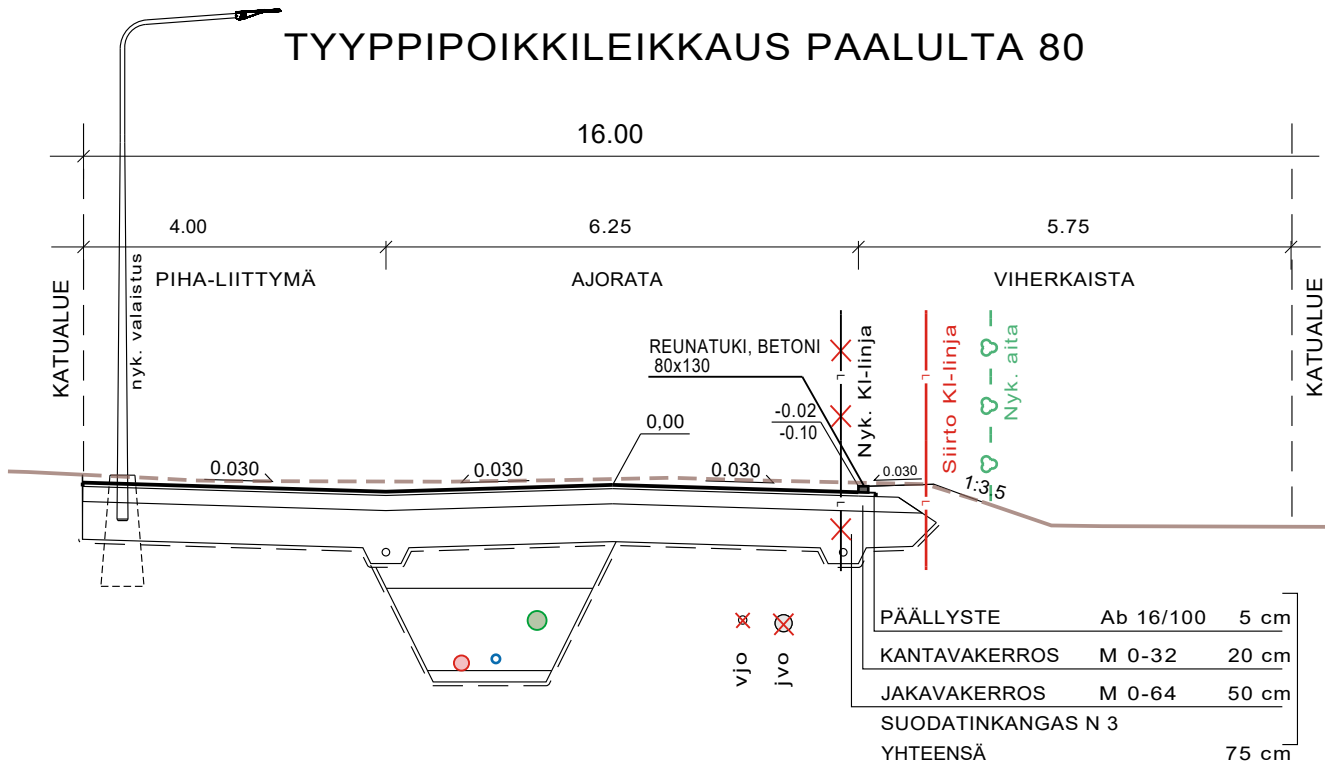

Koordinaattijärjestelmä ETRS-GK22		Korkausjärjestelmä N2000							
KOHTEEN NIMI JA OSOITE KANKAANPÄÄN KAUPUNKI VÄINÄMÖISENKADUN PERUSPARANNUS RAKENNUSSUUNNITELMA		PIIRUSTUKSEN SISÄLTÖ TYYPPIPOIKKILEIKKAUKSET VÄINÄMÖISENKATU .				MITTAKAAVA 1:100 .			
		TIEDOSTO .							
	SUUNN. FITEOR	SUUNN.ALA .		TYÖ N:O 25019376		PIIR N:O 011		MUUTOS .	
	TARK. FIAPPA								
	HYV. FIEPPV								
Sweco Finland Oy 33100 TAMPERE	20.5.2025								

