


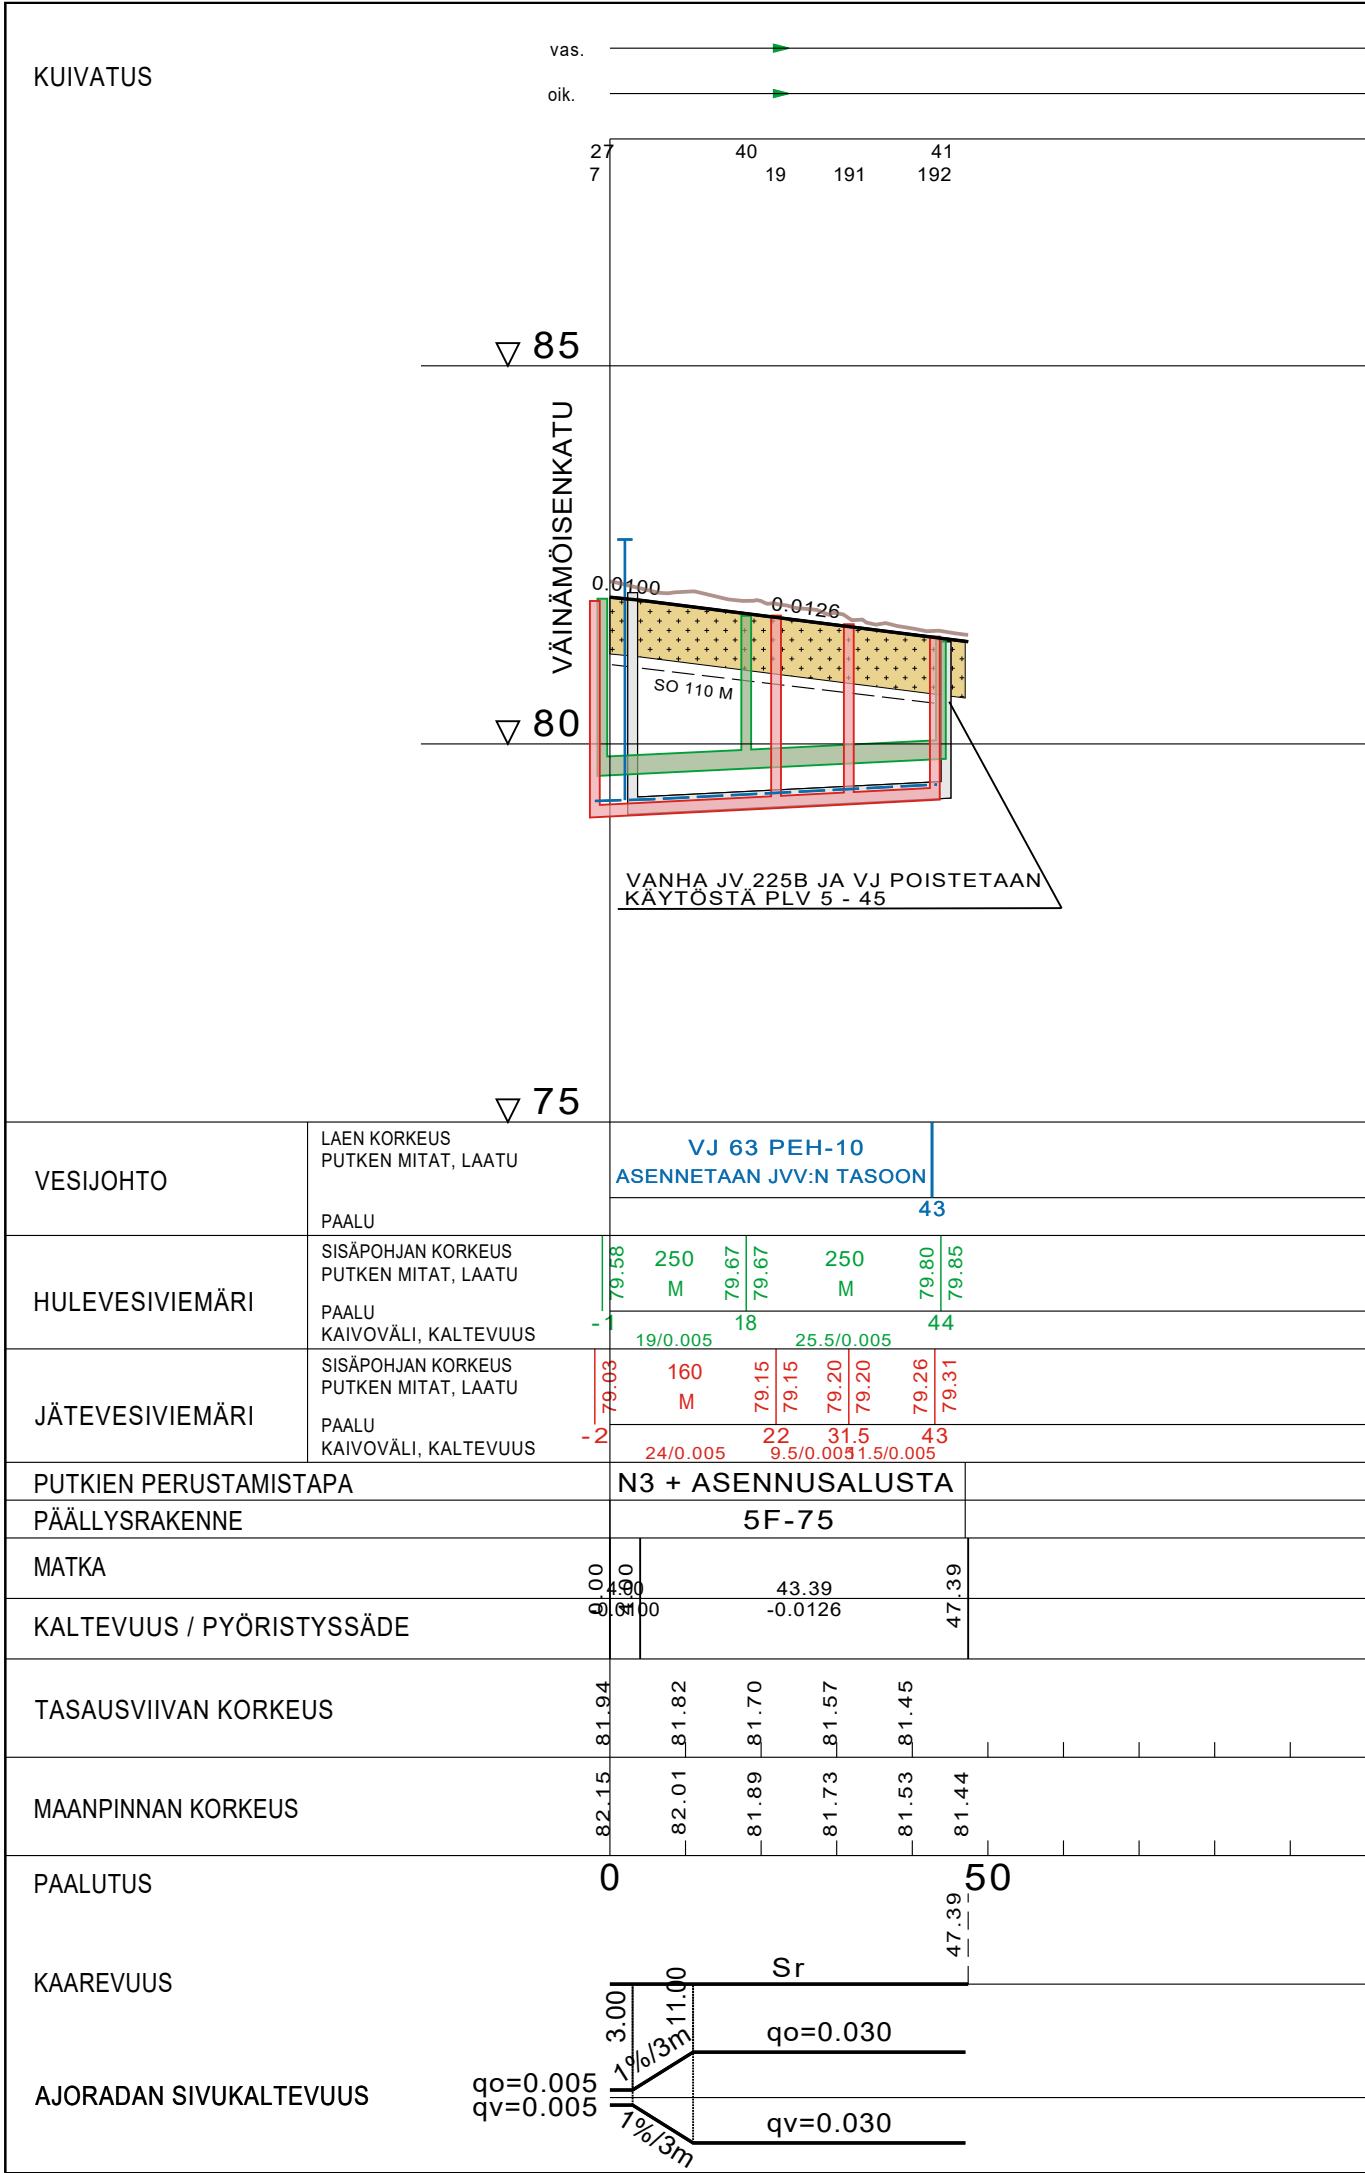
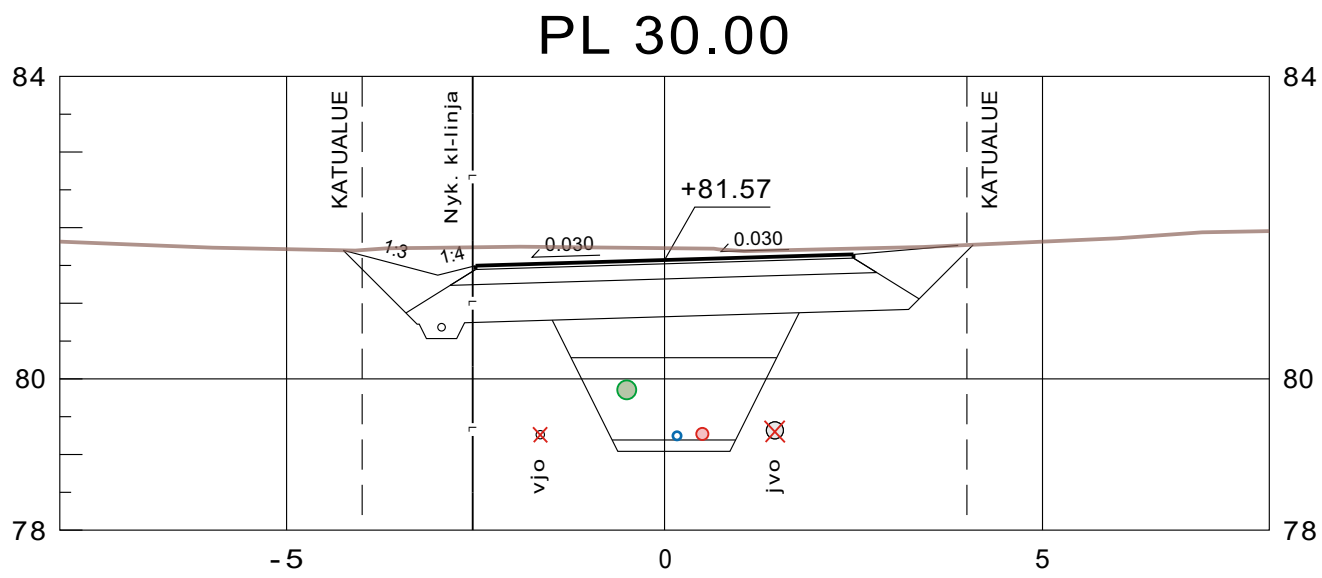
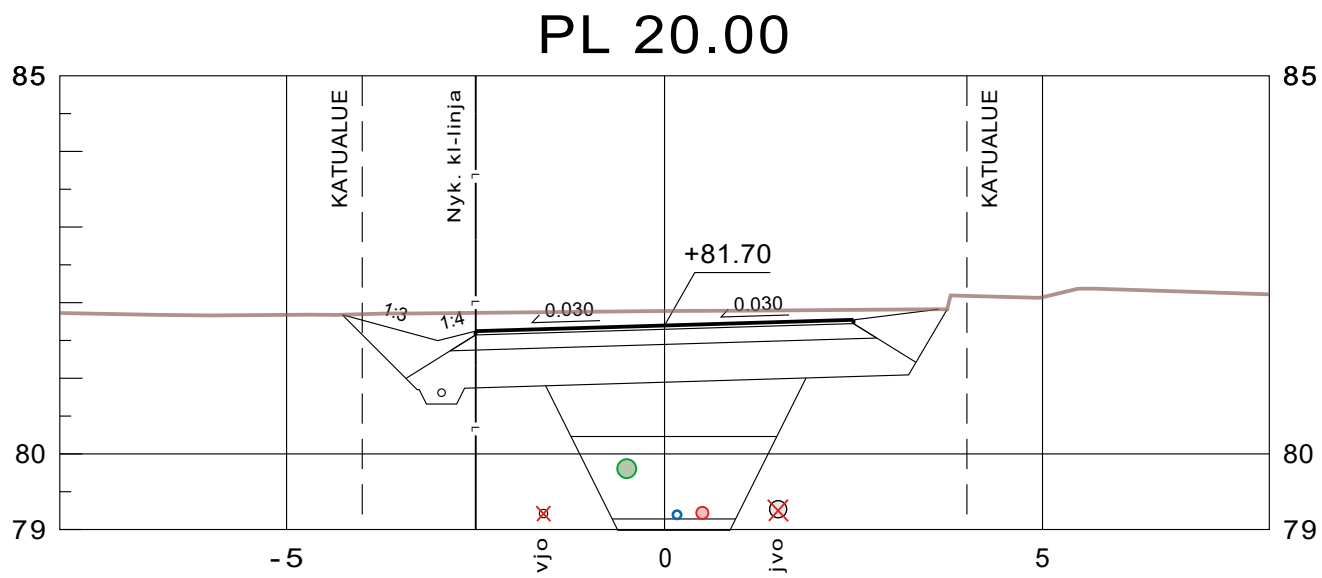


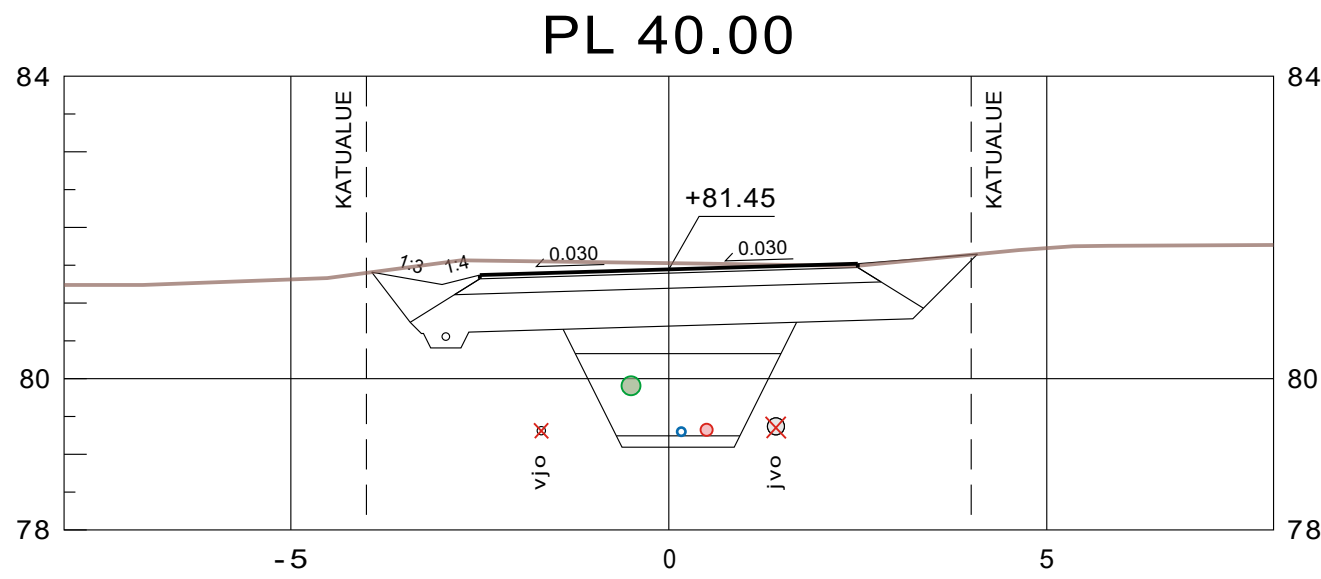


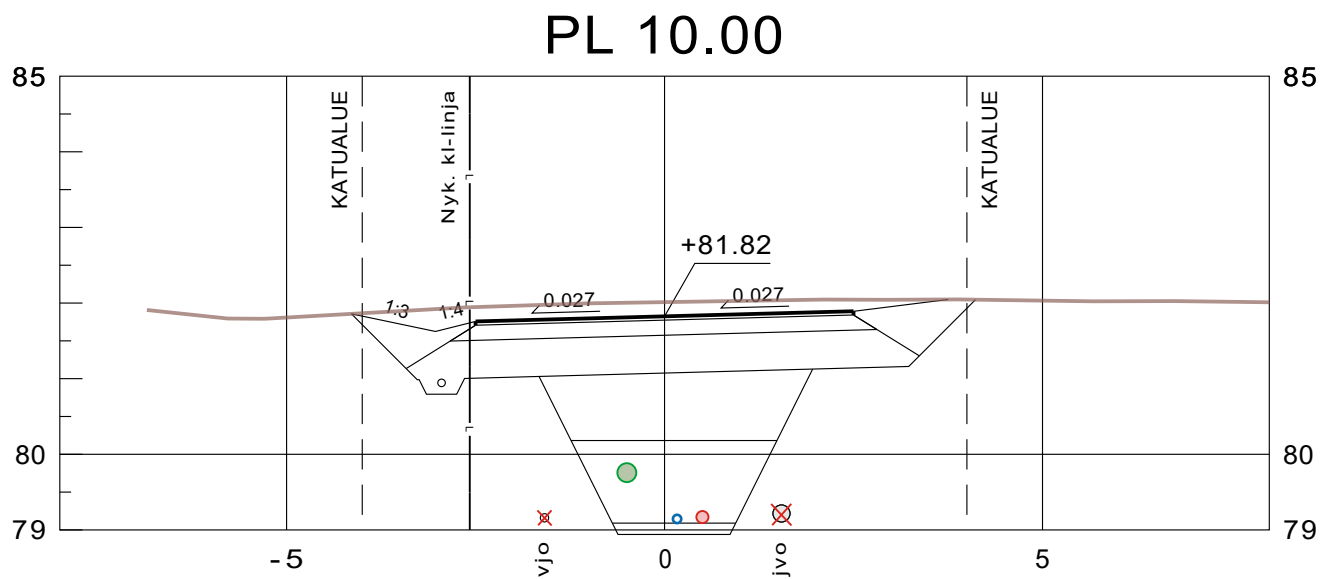





|   |                                   |                                                            |   |         |          |                                  |   |
|---|-----------------------------------|------------------------------------------------------------|---|---------|----------|----------------------------------|---|
| Koordinaattijärjestelmä<br>ETRS-GK22                                                                       |                                   | Korkausjärjestelmä<br>N2000                                |   |         |          |                                  |   |
| KOHTEN NIMI JA OSOITE<br><br>KANKAANPÄÄN KAUPUNKI<br>VÄINÄMÖISENKADUN PERUSPARANNUS<br>RAKENNUSSUUNNITELMA |                                   | PIIRUSTUKSEN SISÄLTÖ<br><br>POIKKILEIKKAUKSET<br>LOKANKATU |   |         |          | MITTAKAAVA<br><br>1:100<br><br>. |   |
|   |                                   | TIEDOSTO<br><br>.                                          |   |         |          |                                  |   |
|                       | SUUNN.<br>FITEOR                  | SUUNN.ALA                                                  |   | TYÖ N:O | PIIR N:O | MUUTOS                           |   |
|   | TARK.<br>FIAPPA                   |                                                            |   |         |          |                                  |   |
|   | HYV.<br>FIEPPV                    |                                                            |   |         |          |                                  |   |
|   | Sweco Finland Oy<br>33100 TAMPERE | 20.5.2025                                                  | . |         | 25019376 | 026                              | . |

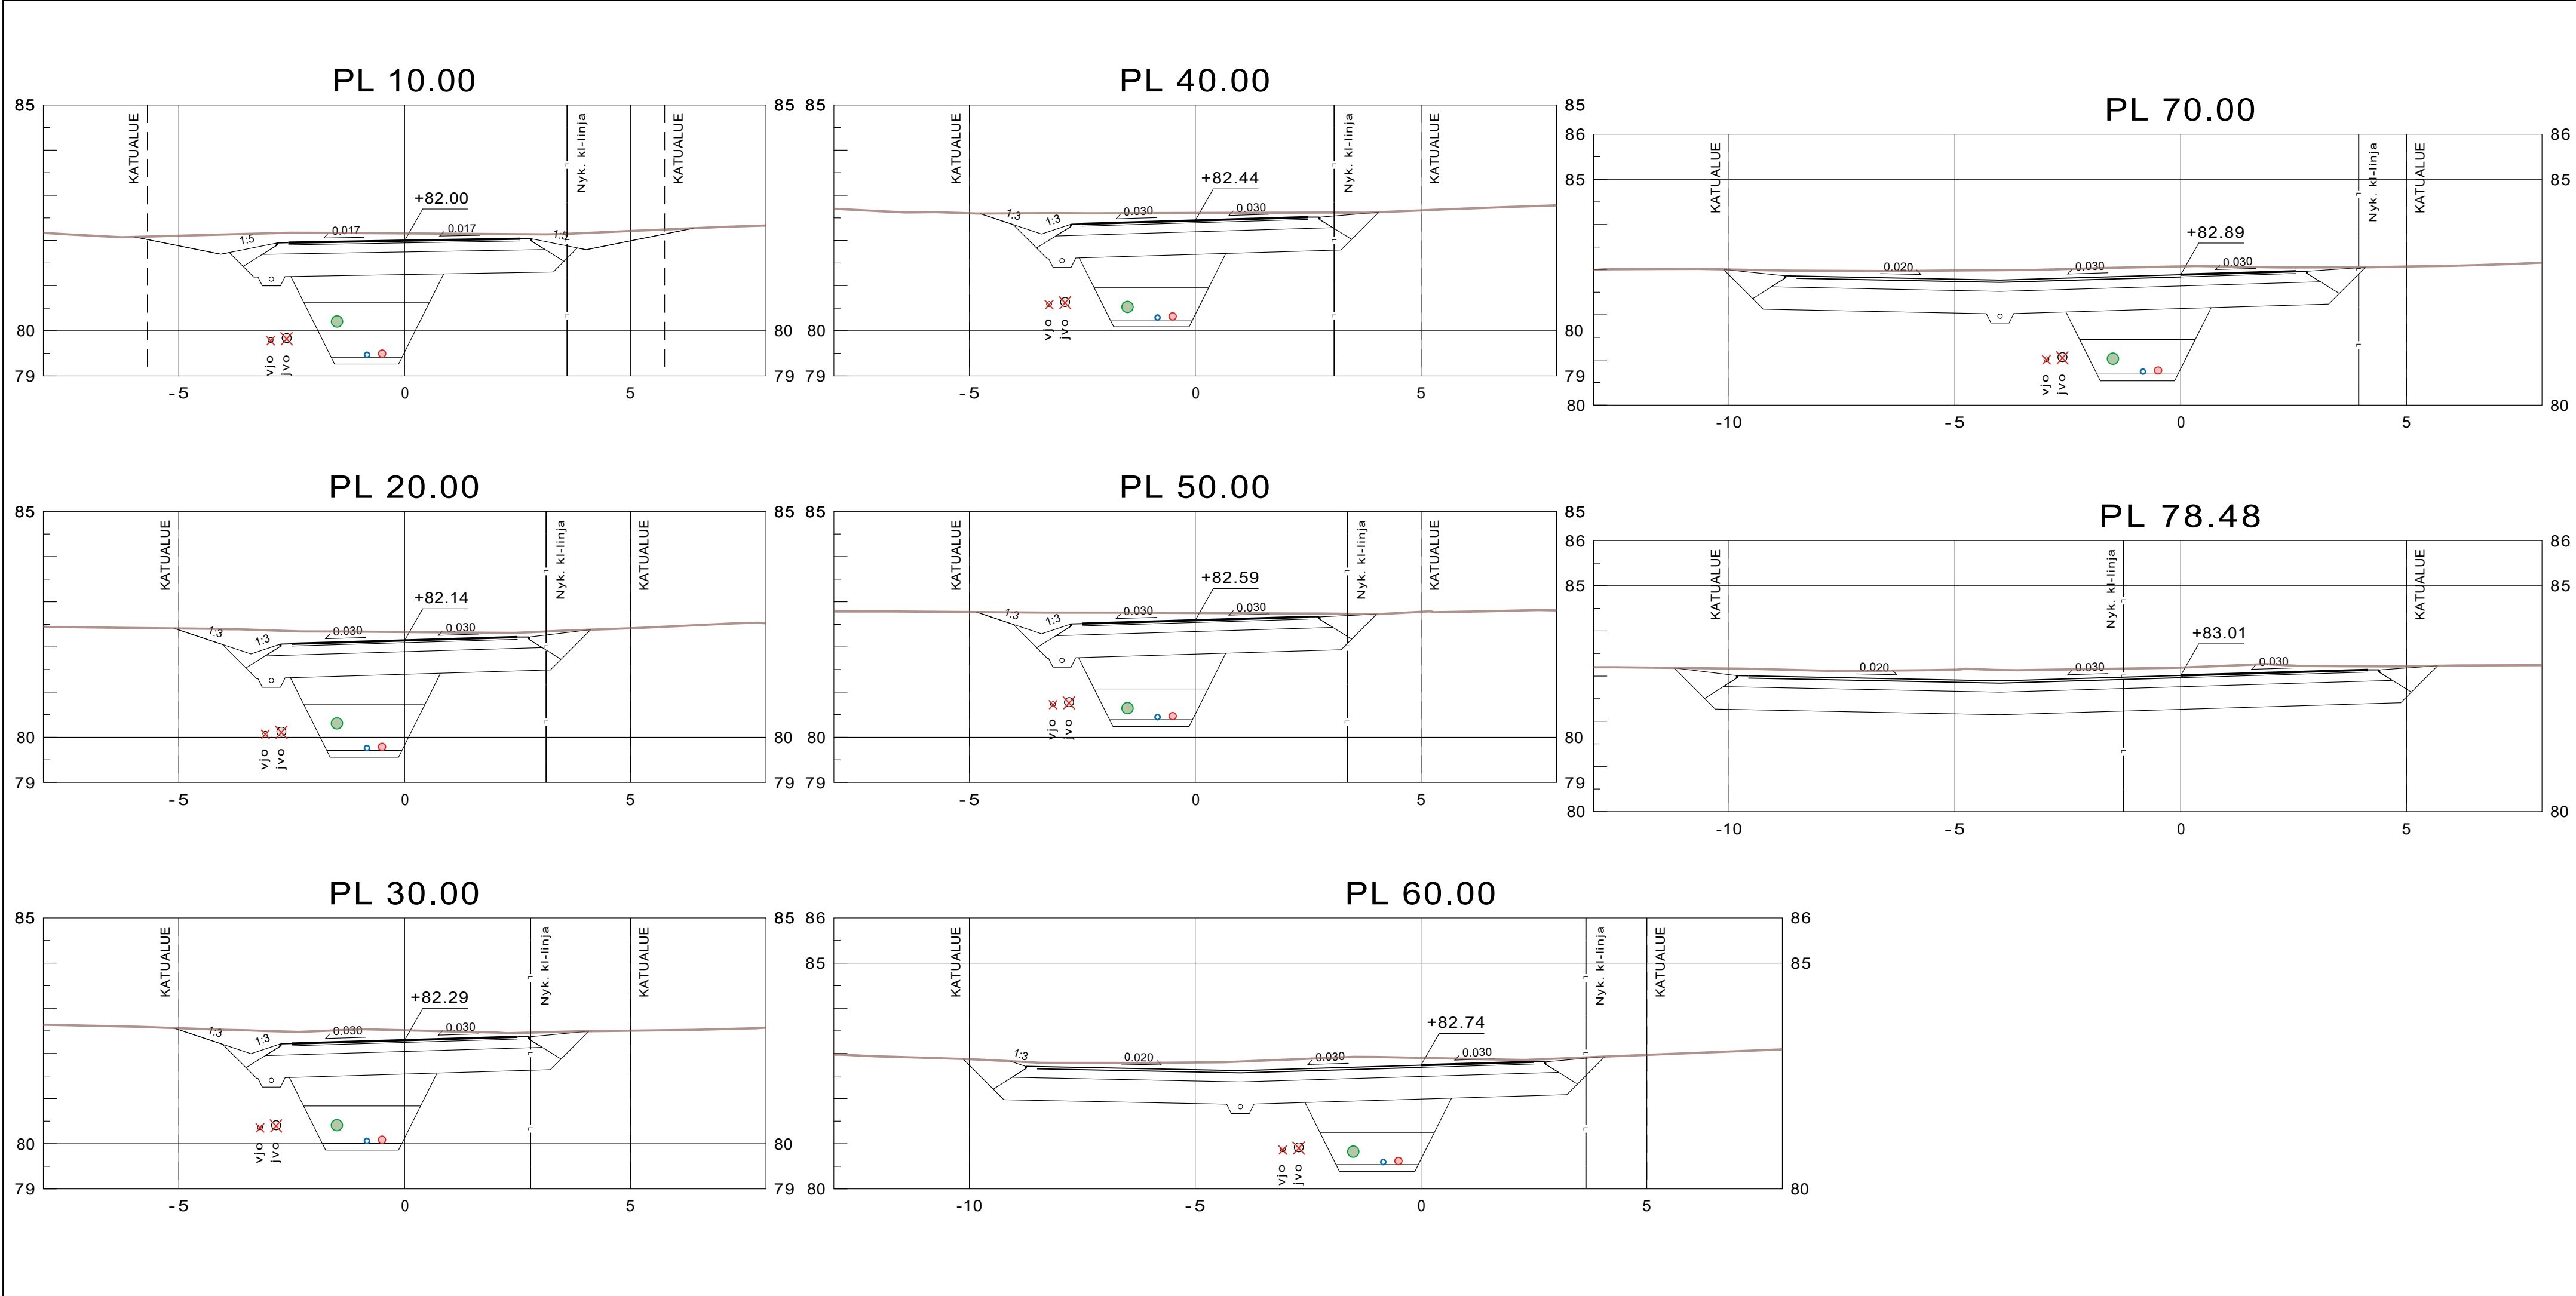

|   |                  |                                 |          |          |            |
|---|------------------|---------------------------------|----------|----------|------------|
| Koordinaattijärjestelmä<br>ETRS-GK22   |                  | Korkeusjärjestelmä<br>N2000     |          |          |            |
| KOHTEEN NIMI JA OSOITE   |                  | PIIRUSTUKSEN SISÄLTÖ            |          |          | MITTAKAAVA |
| KANKAANPÄÄN KAUPUNKI<br>VÄINÄMÖISENKADUN PERUSPARANNUS<br>RAKENNUSSUUNNITELMA                                                           |                  | POIKKILEIKKAUKSET<br>SAMMONKATU |          |          | 1:100      |
| <div><br/>Sweco Finland Oy<br/>33100 TAMPERE</div> | SUUNN.<br>FITEOR | TIEDOSTO                        |          |          |            |
|   | TARK.<br>FIAPPA  | .                               |          |          |            |
|   | HYV.<br>FIEPPV   | SUUNN.ALA                       | TYÖ N:O  | PIIR N:O | MUUTOS     |
|   | 20.5.2025        | .                               | 25019376 | 025      | .          |

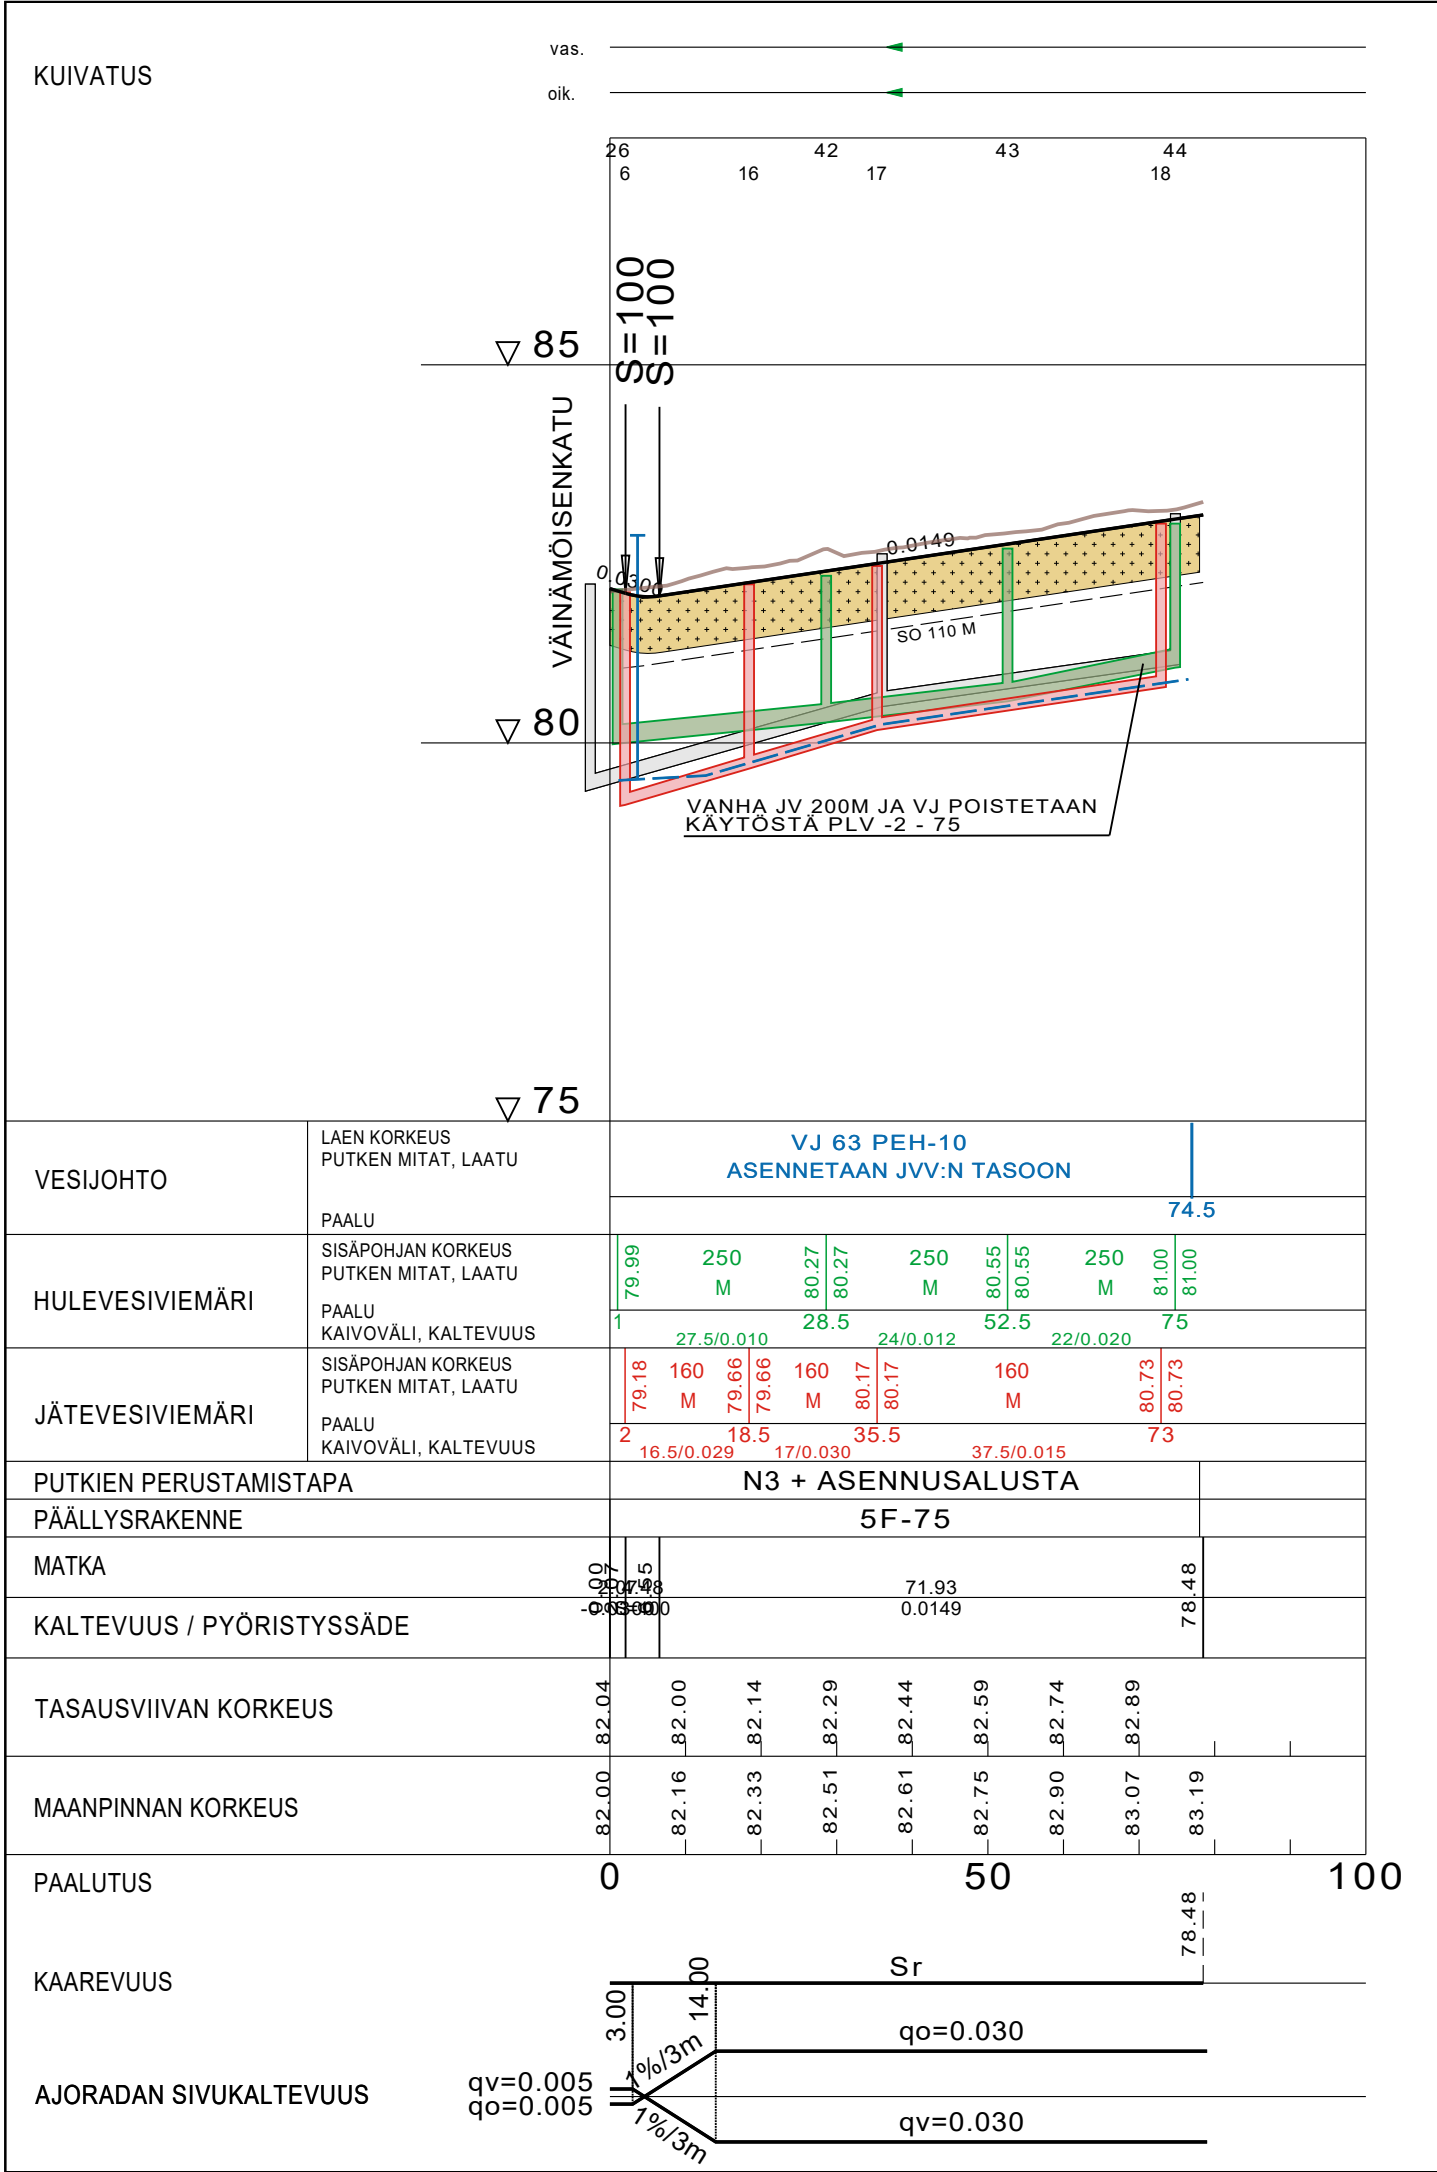



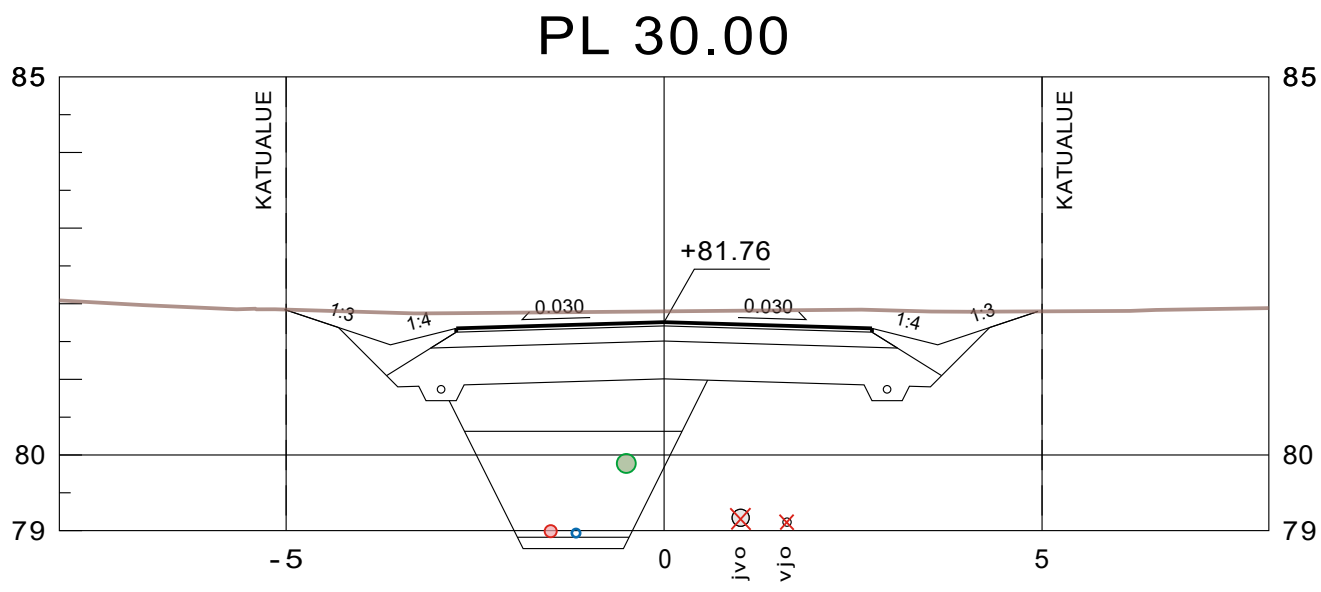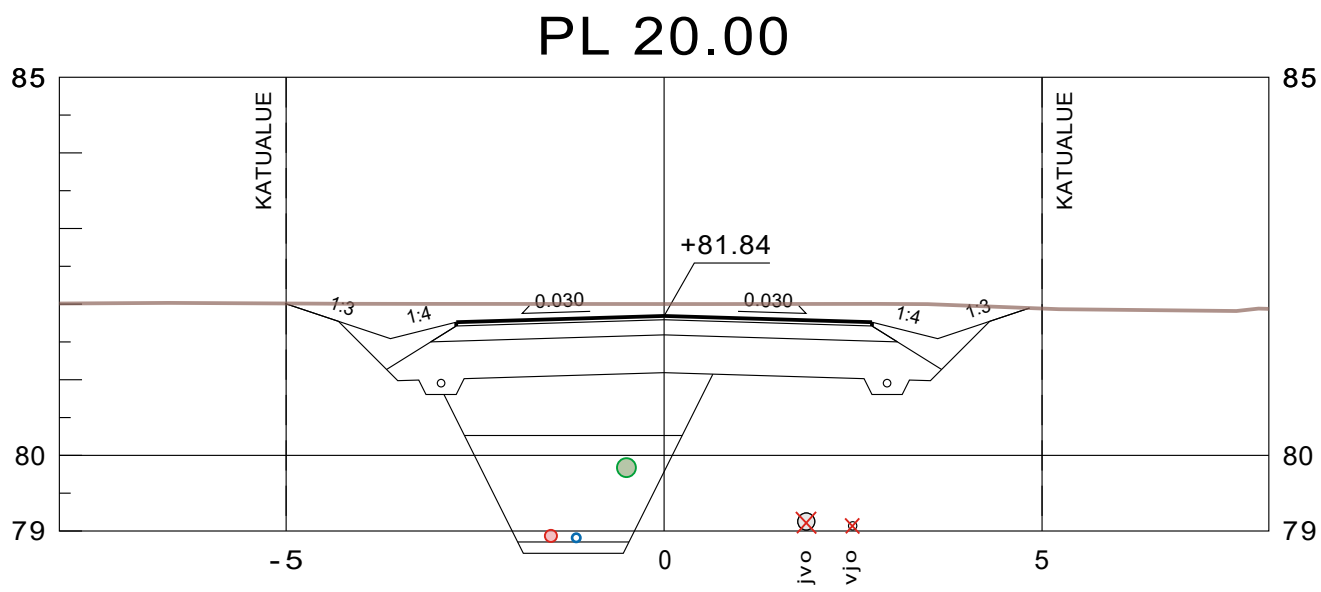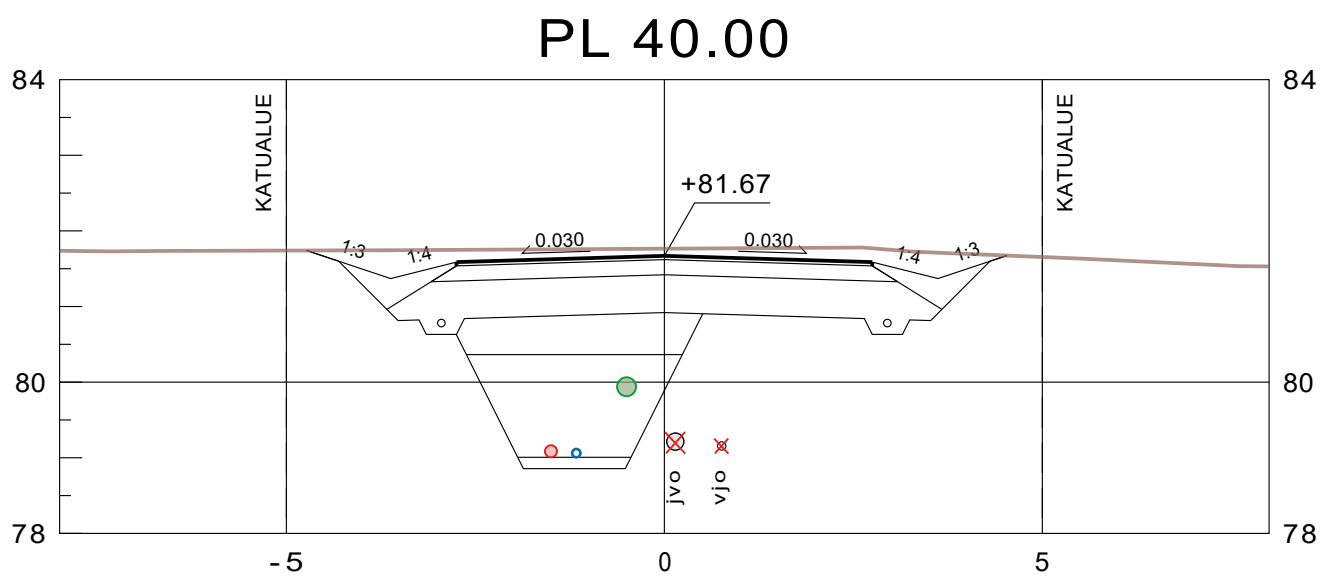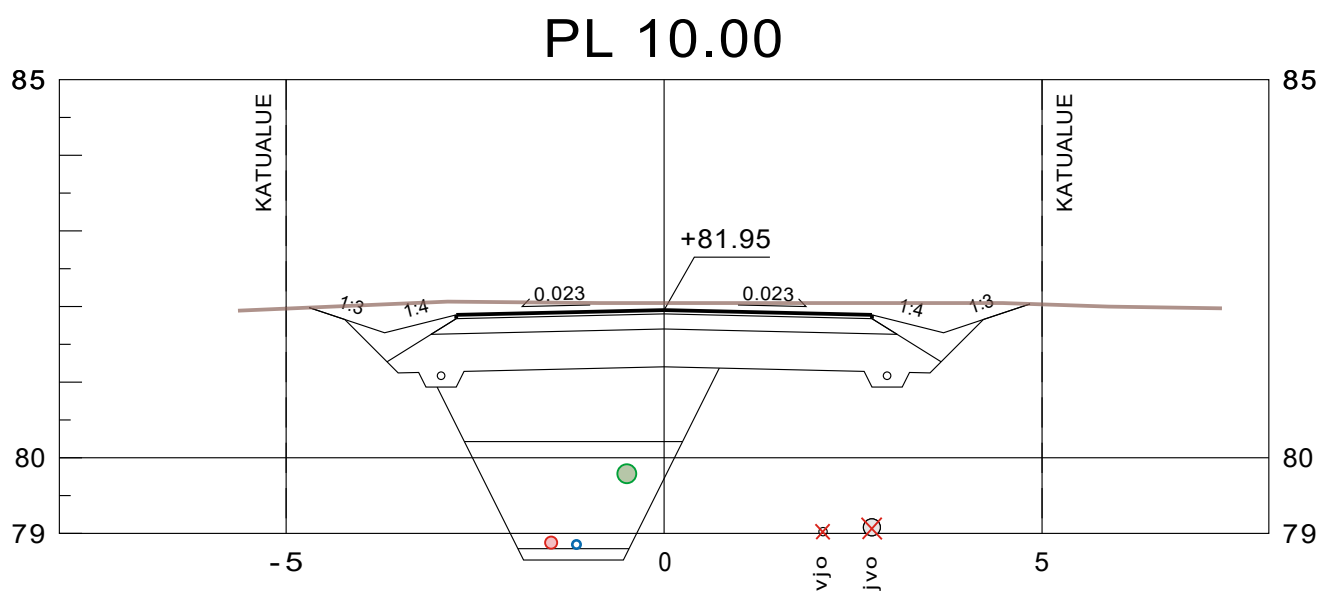

|   |                                   |   |         |          |        |
|---|-----------------------------------|---|---------|----------|--------|
| Koordinaattijärjestelmä<br>ETRS-GK22                                                                       |                                   | Korkeusjärjestelmä<br>N2000                                                                             |         |          |        |
| KOHTEN NIMI JA OSOITE<br><br>KANKAANPÄÄN KAUPUNKI<br>VÄINÄMÖISENKADUN PERUSPARANNUS<br>RAKENNUSSUUNNITELMA |                                   | PIIRUSTUKSEN SISÄLTÖ<br><br>POIKKILEIKKAUKSET<br>LOUHENKATU<br><br><br>MITTAKAAVA<br><br>1:100<br><br>. |         |          |        |
|                       | SUUNN.<br>FITEOR                  | TIEDOSTO<br><br>.                                                                                       |         |          |        |
|   | TARK.<br>FIAPPA                   |   |         |          |        |
|   | HYV.<br>FIEPPV                    | SUUNN.ALA                                                                                               | TYÖ N:O | PIIR N:O | MUUTOS |
|   | Sweco Finland Oy<br>33100 TAMPERE | 20.5.2025                                                                                               | .       | 25019376 | 024    |

