


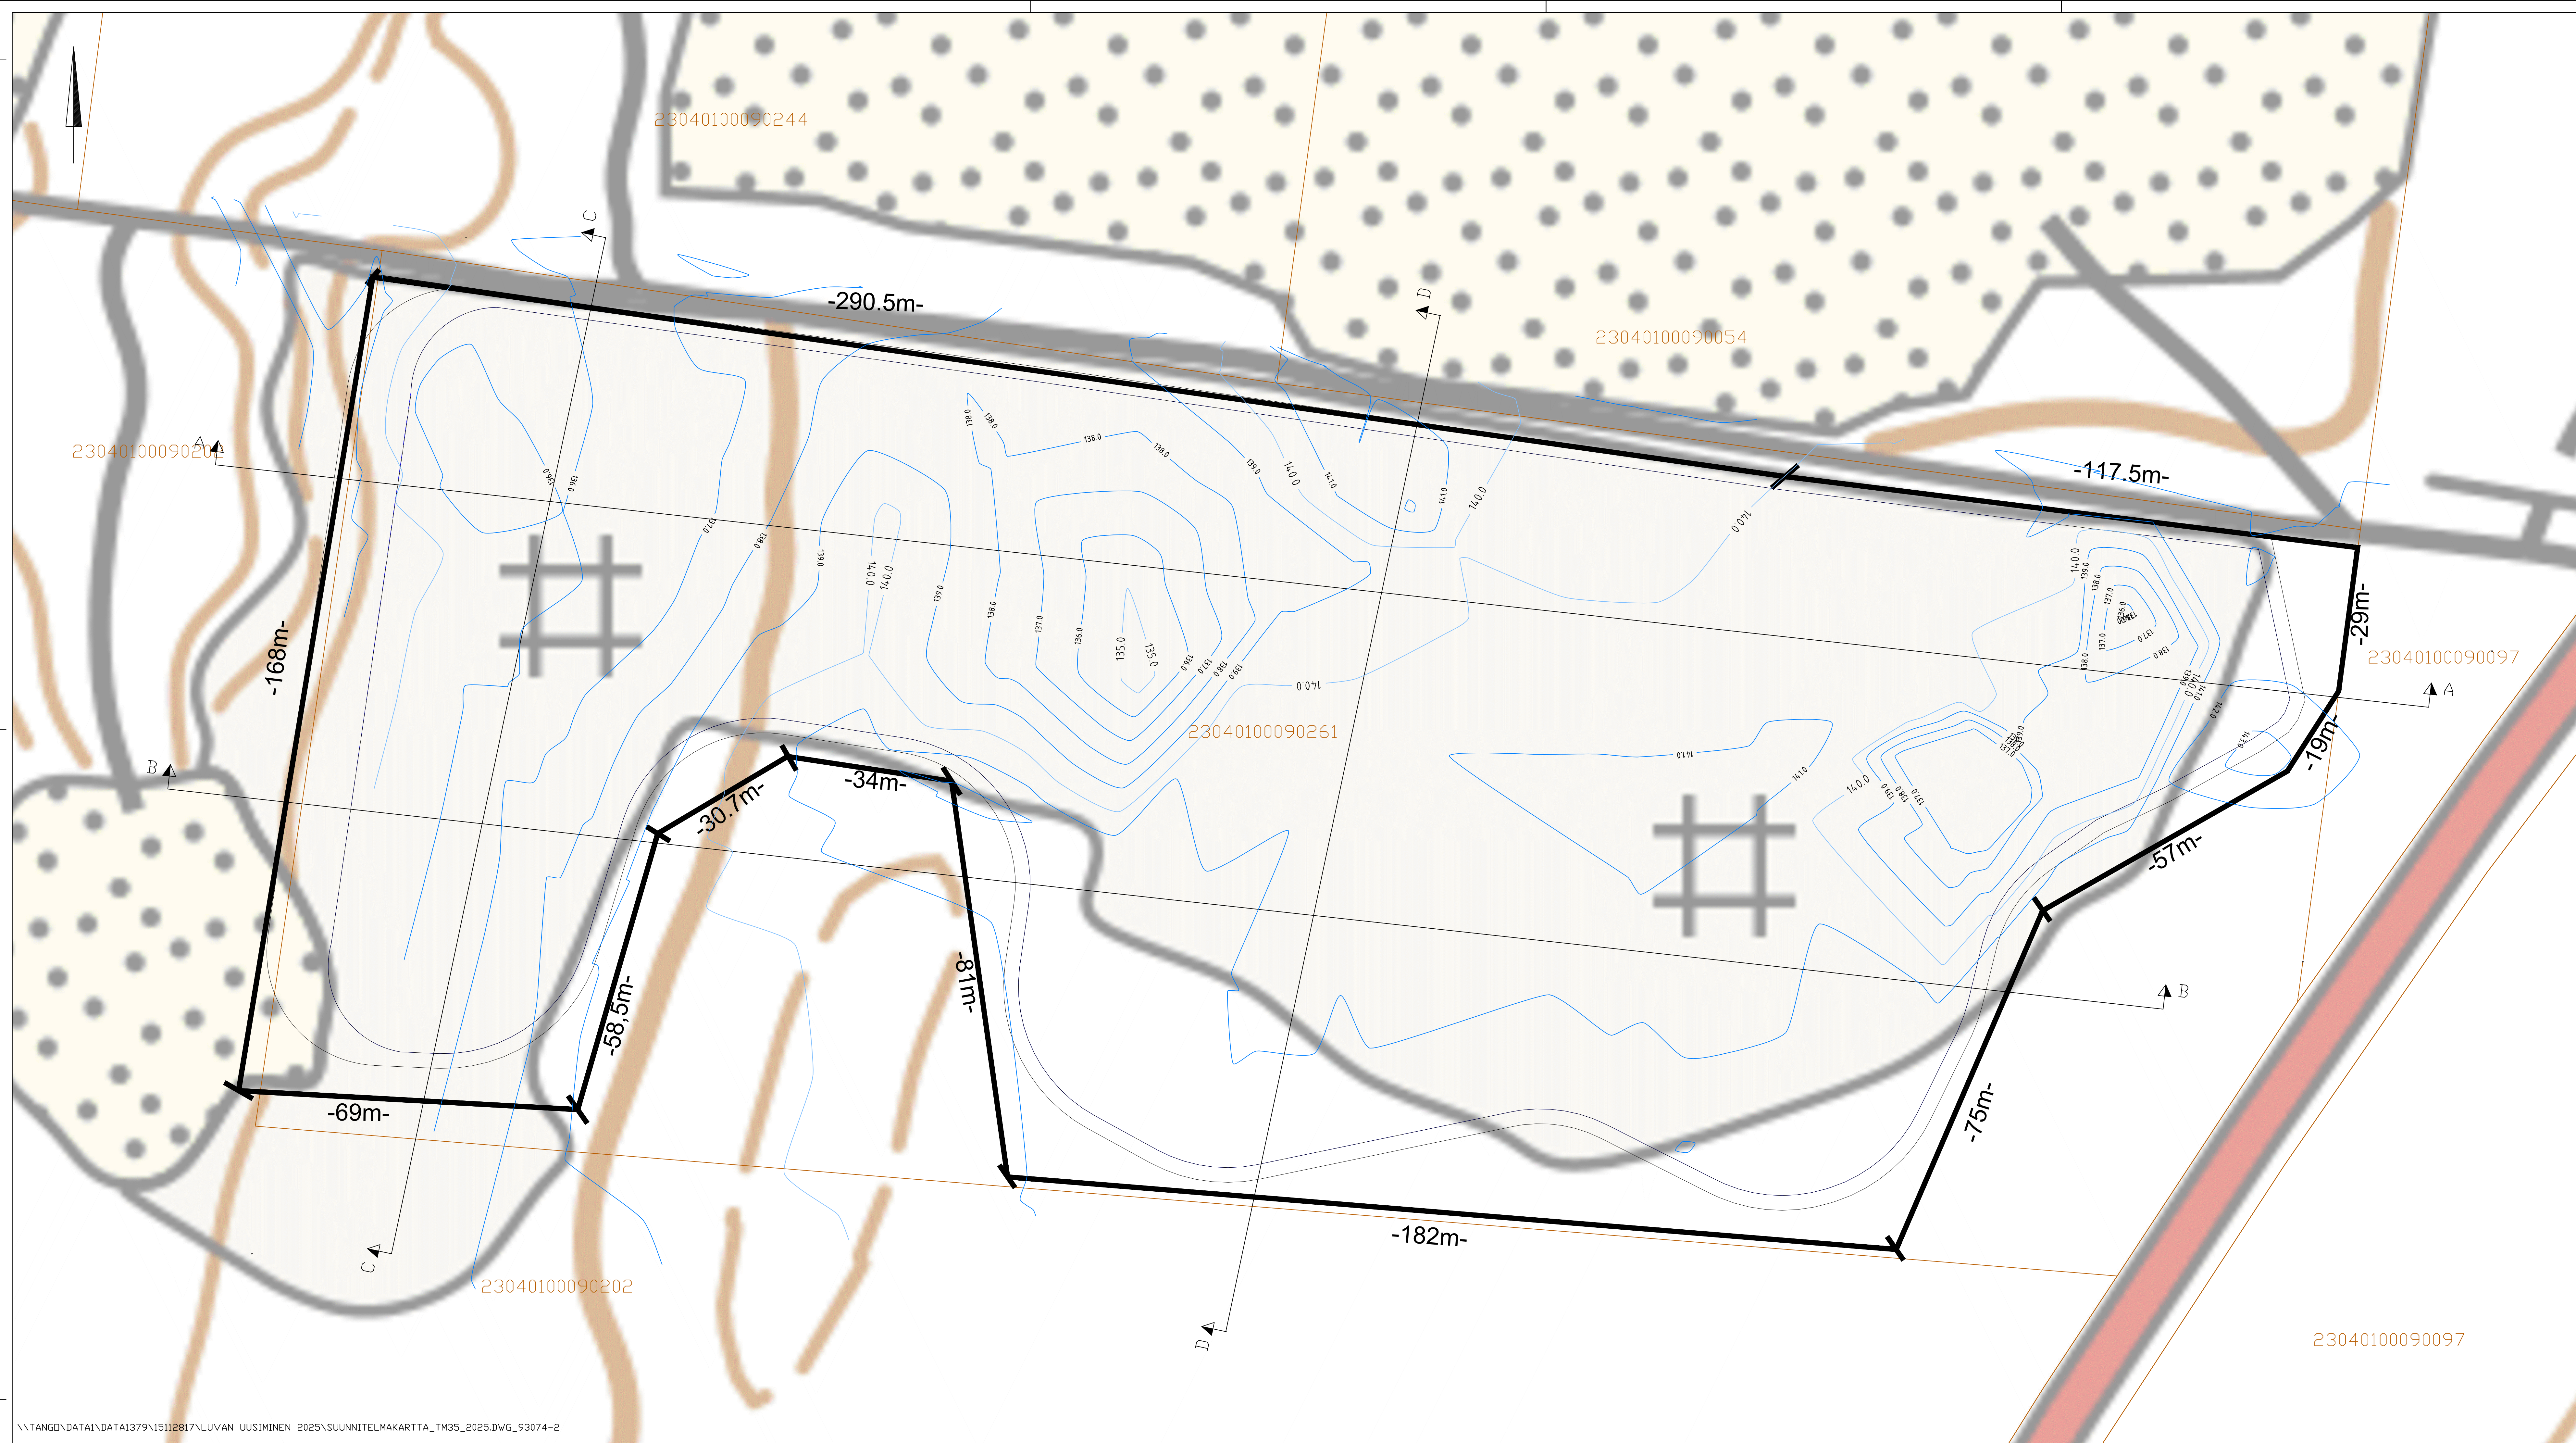

A	7.1.2025	JRAL	Korkeusjärjestelmä N2000
Muutos	Pvm	Tekijä	Teksti
K.osa/Kylä	Korttel/Vila	Tontti/Rekno	Viranomaisen merkintöjä
Rakennustoimenpide	Koordinaattijärjestelmä Kork. Järj. ETRS-TM35 N2000		
Rakennuskohteen nimi ja osoite	Pintustuksen sisältö Mittakaava Maa-aineksen ottamissuunnitelma Nykytilanne 1:500		
Sijakaen Betonitukku Oy Kantilinkangas, Karvia 230-401-9-261		Suunn.ala TKA Pintustussuunn.	Työno 1510093074 93074-2
Ramboll Finland Oy Kauppatori 1-3F 60100 Seinäjoki		Pintustuskoko 594X1260 Muutos A	Pvm 30.10.2025
Suunn.(nimi, tutkinto, allekirjoitus)		Piirt. JRAL	Hyv. 30.10.2025