




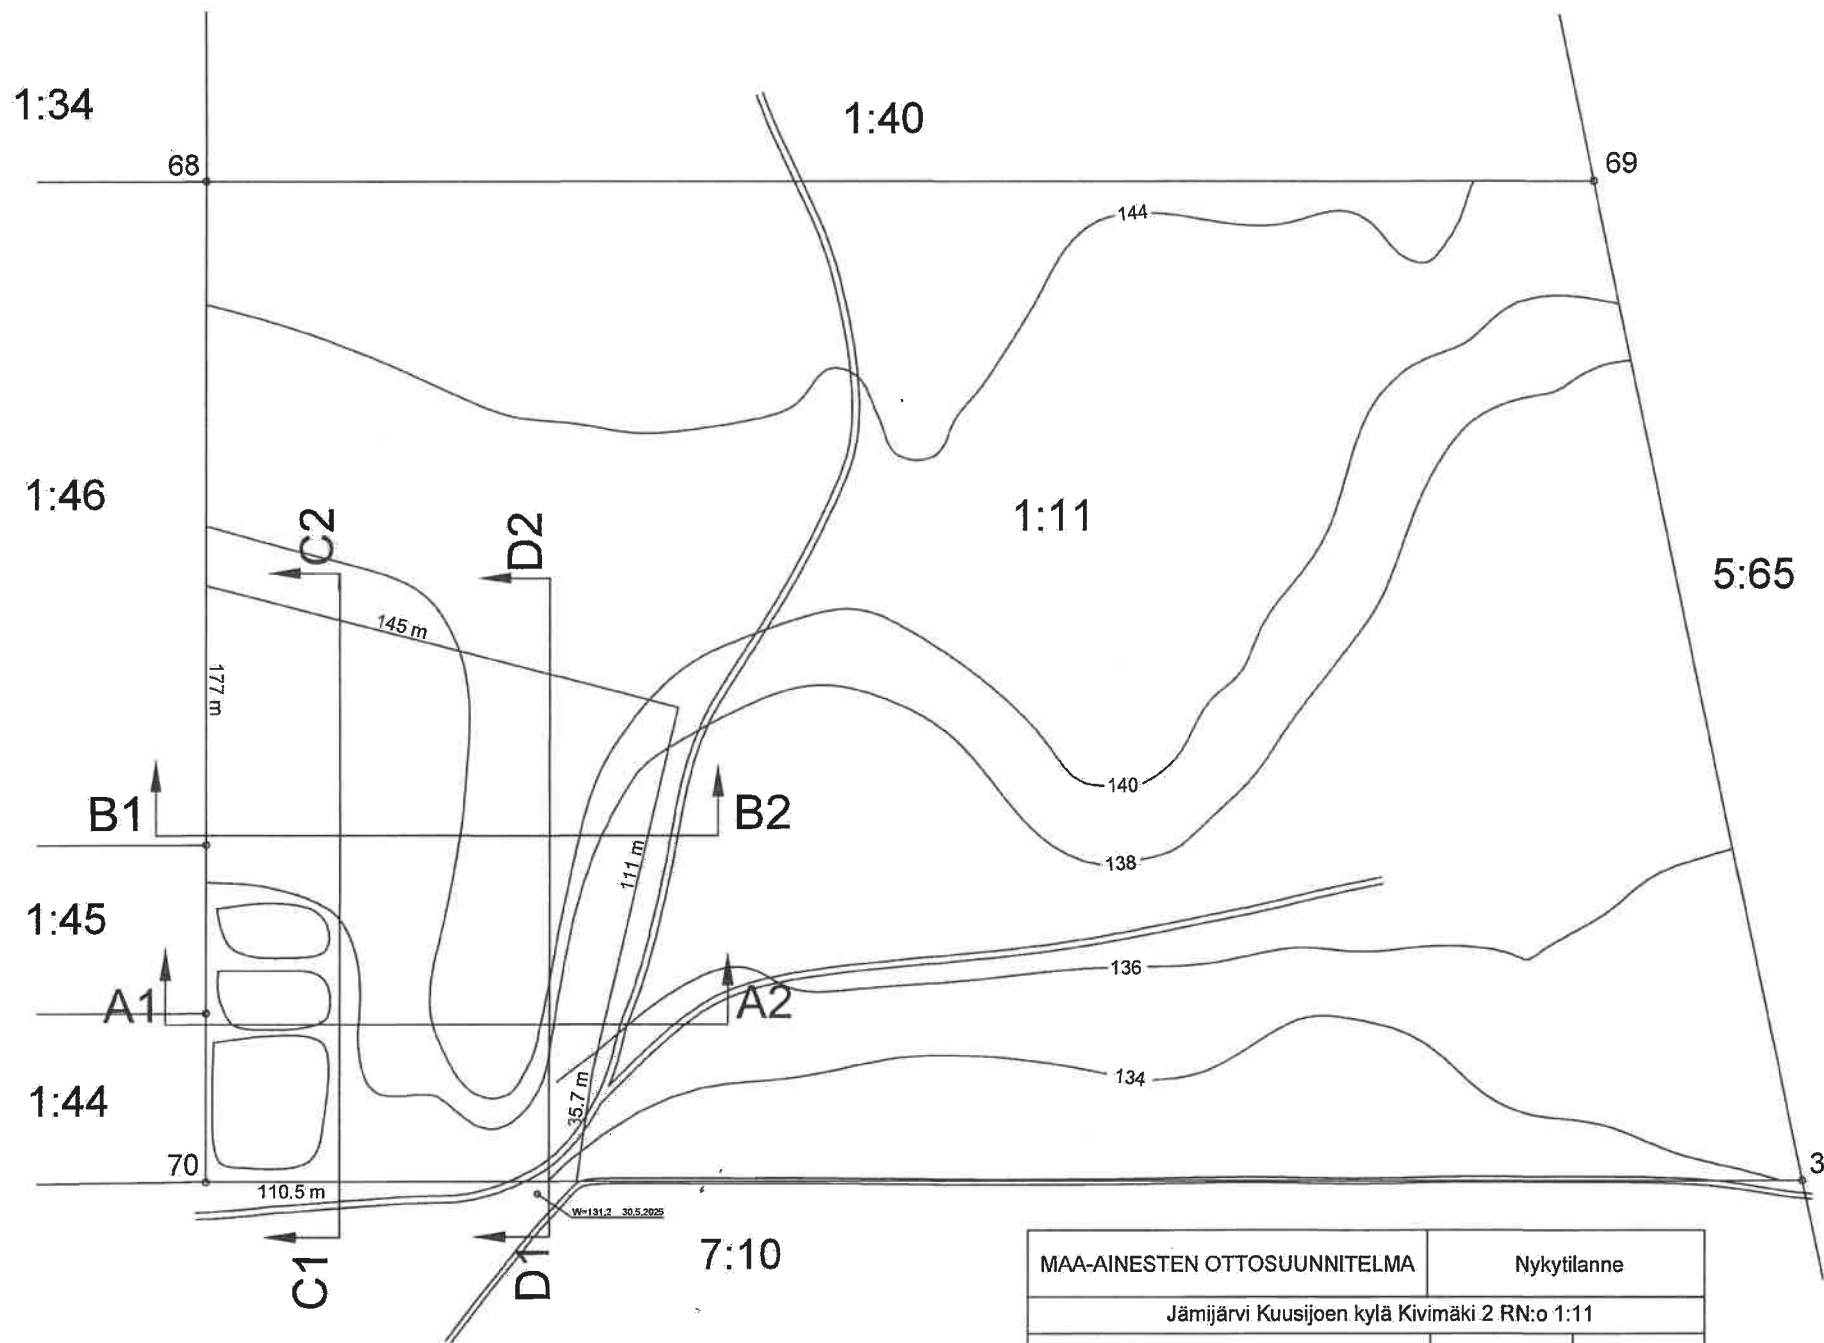

MAA-AINESTEN OTTOSUUNNITELMA		Nykytilanne	
Jämijärvi Kuusijoen kylä Kivimäki 2 RN:o 1:11			
		31.05.2025	5.2
		1:2000	

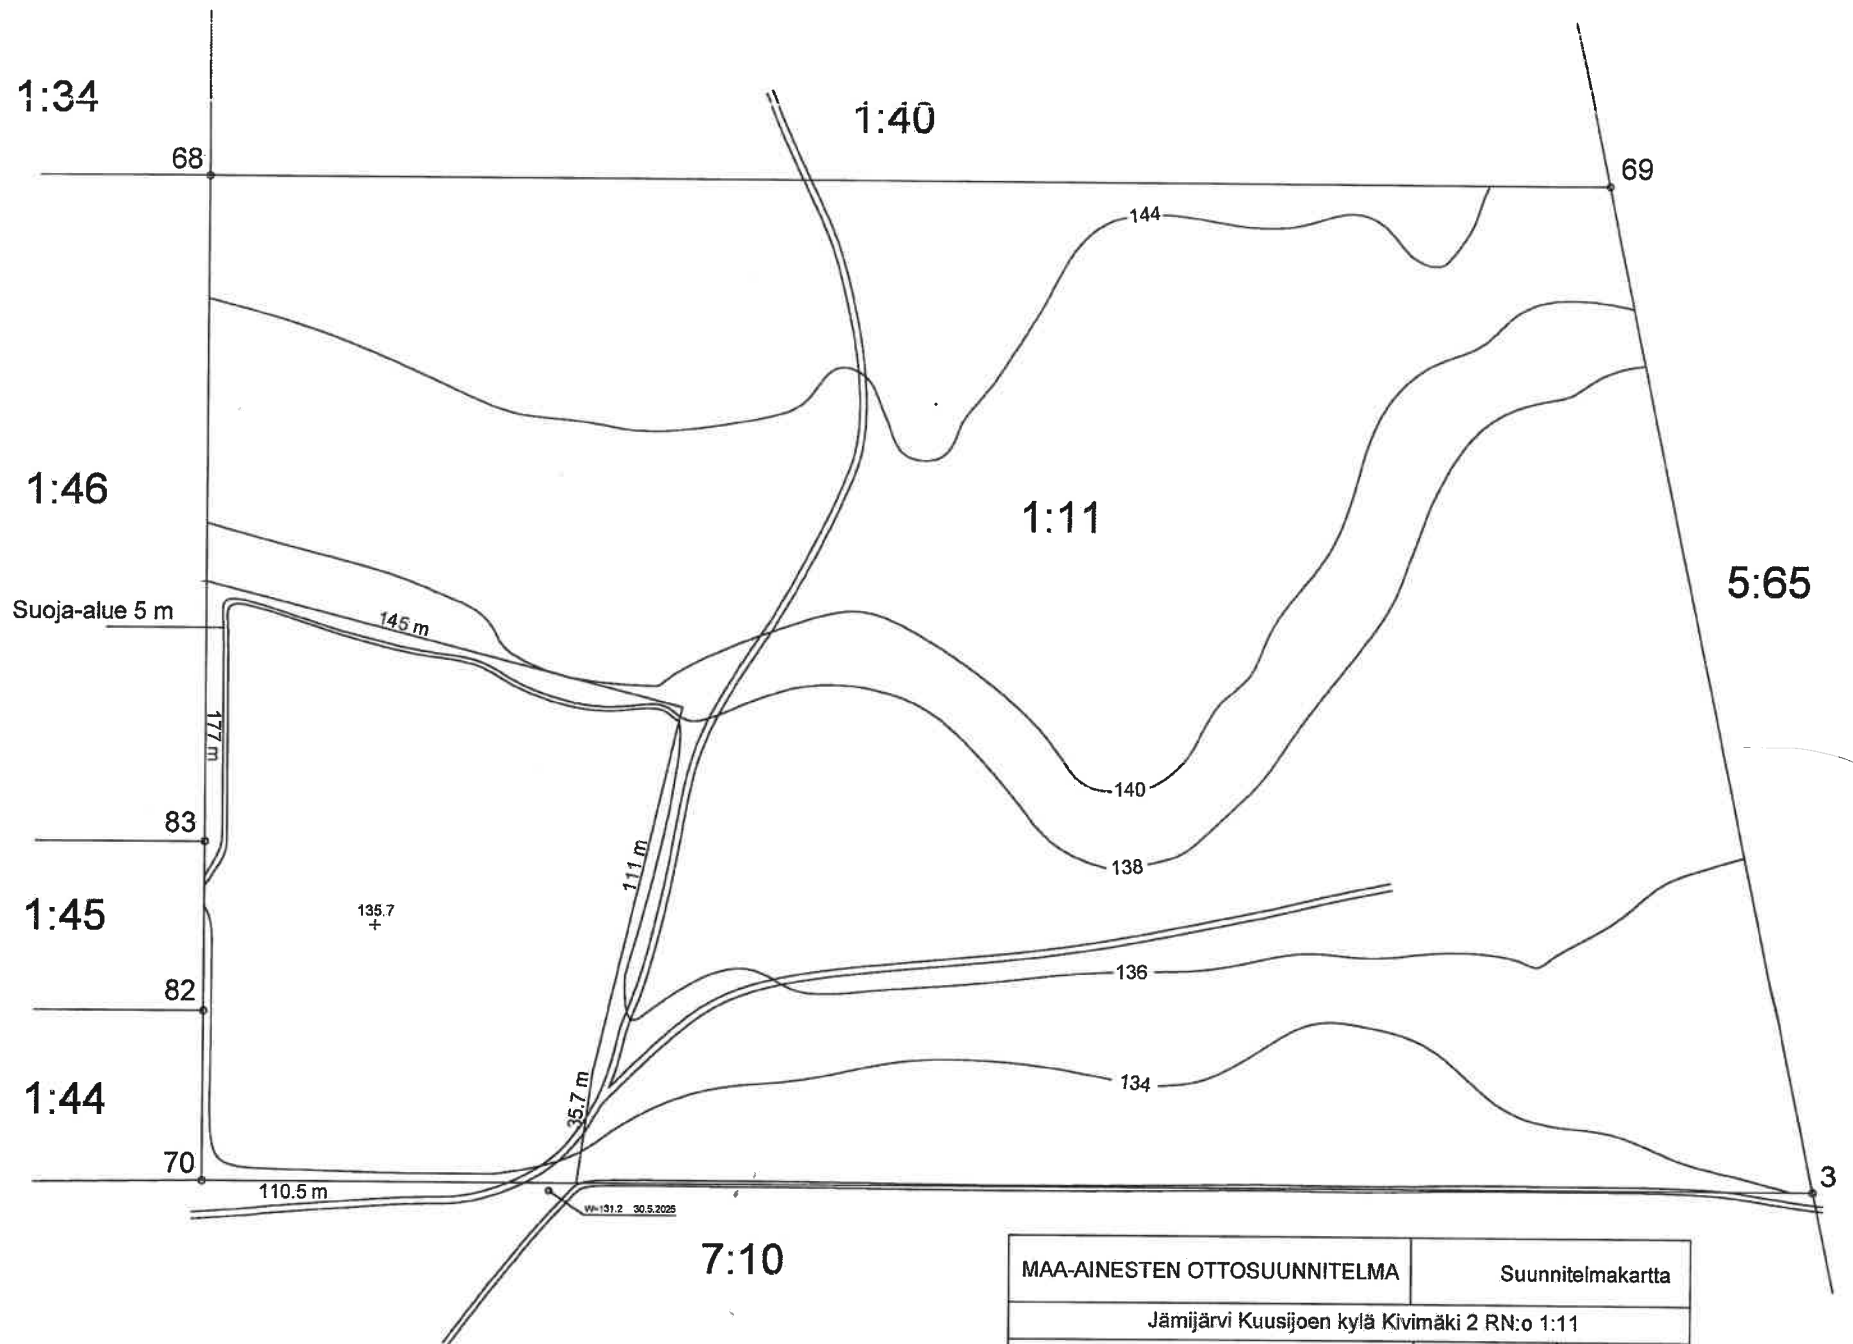


MAA-AINESTEN OTTOSUUNNITELMA		Suunnitelmakartta	
Jämijärvi Kuusijoen kylä Kivimäki 2 RN:o 1:11			
		31.05.2025	5.3
		1:2000	

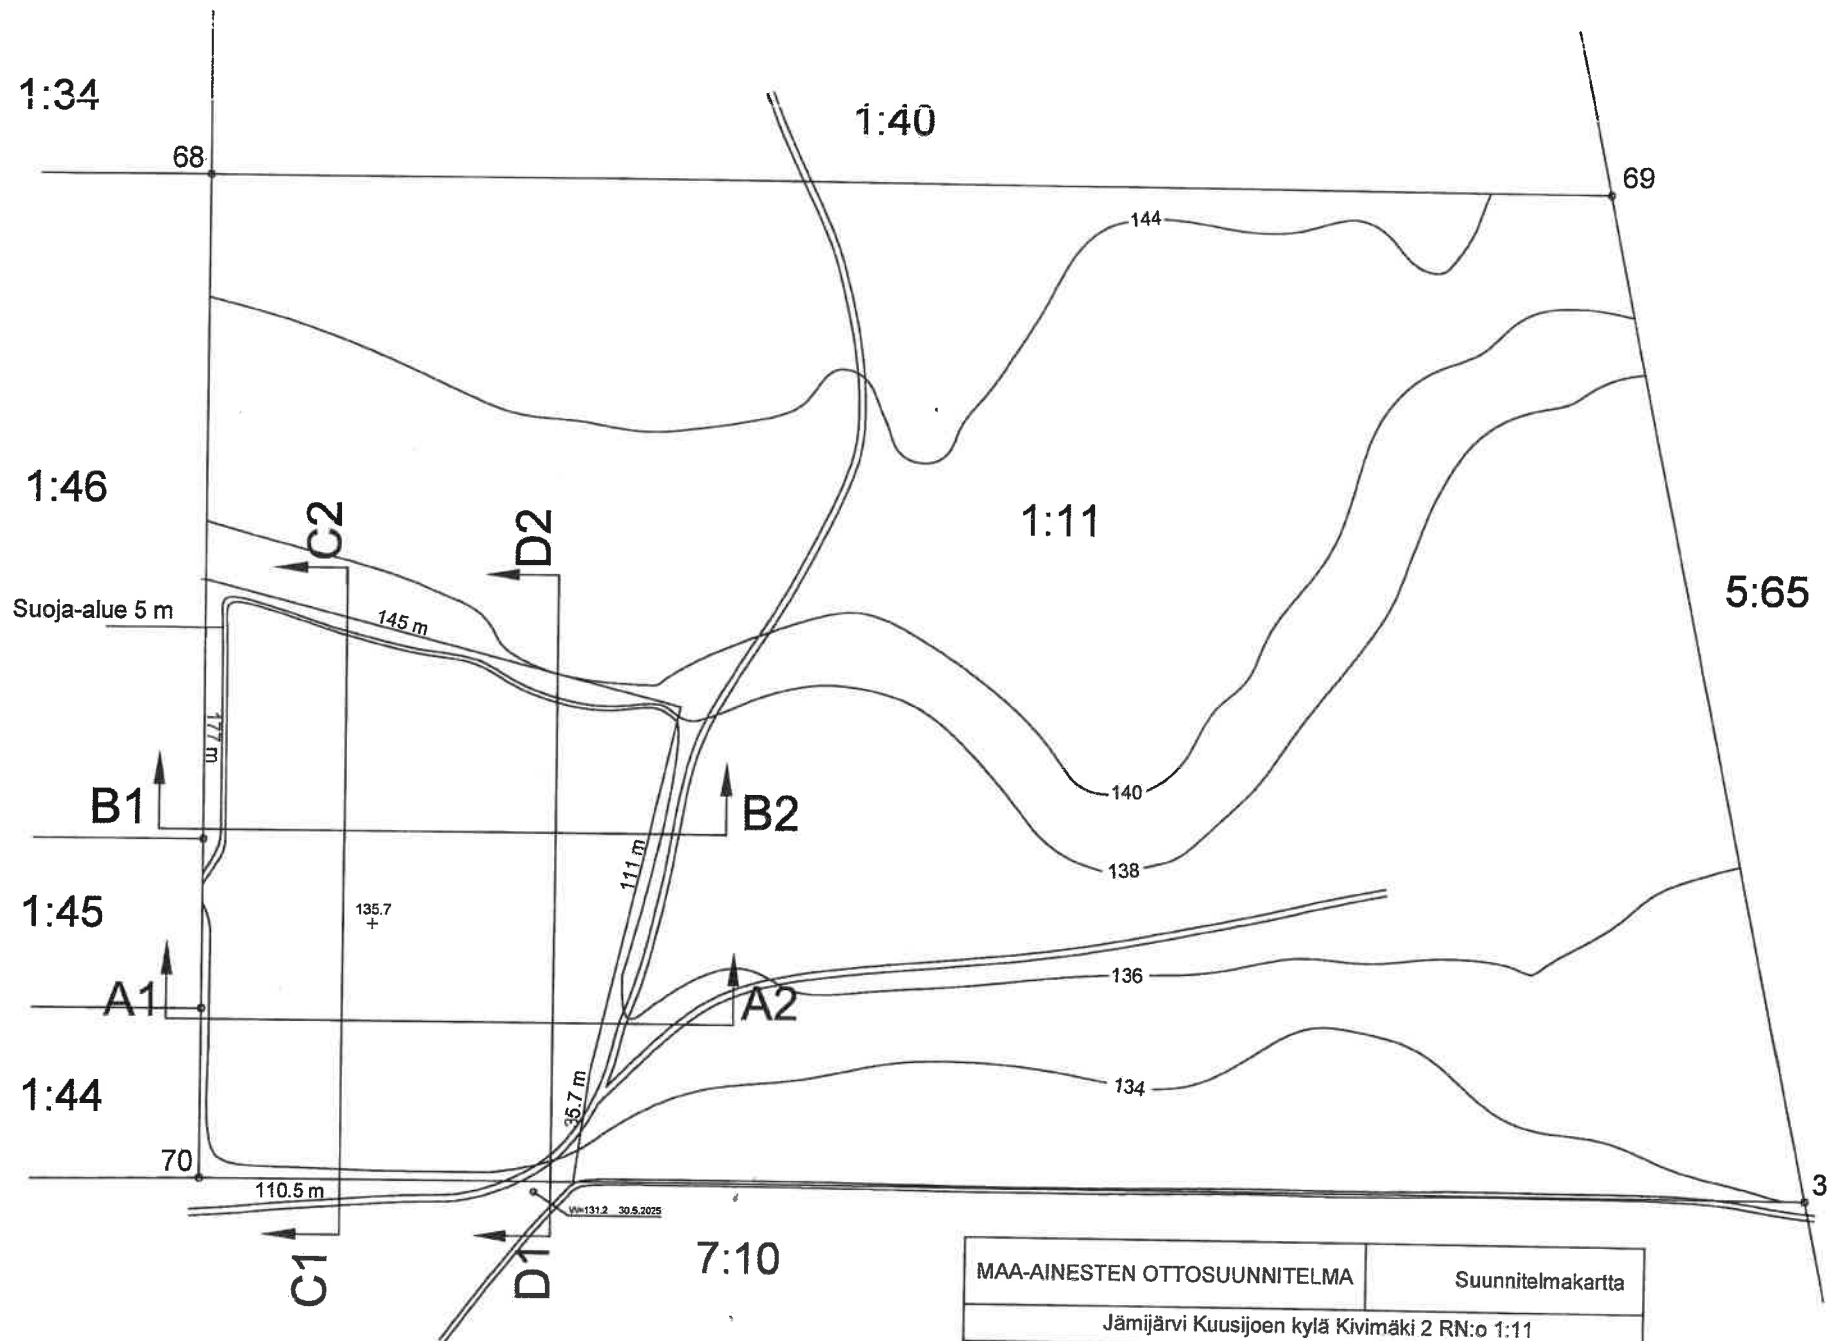


MAA-AINESTEN OTTOSUUNNITELMA		Suunnitelmakartta	
Jämijärvi Kuusijoen kylä Kivimäki 2 RN:o 1:11			
	31.05.2025		5.4
	1:2000		


A1 - A2

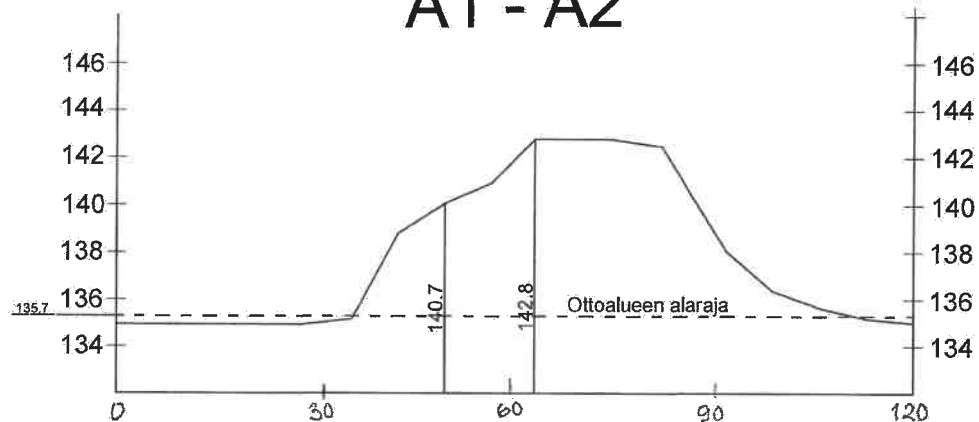


C1 - C2

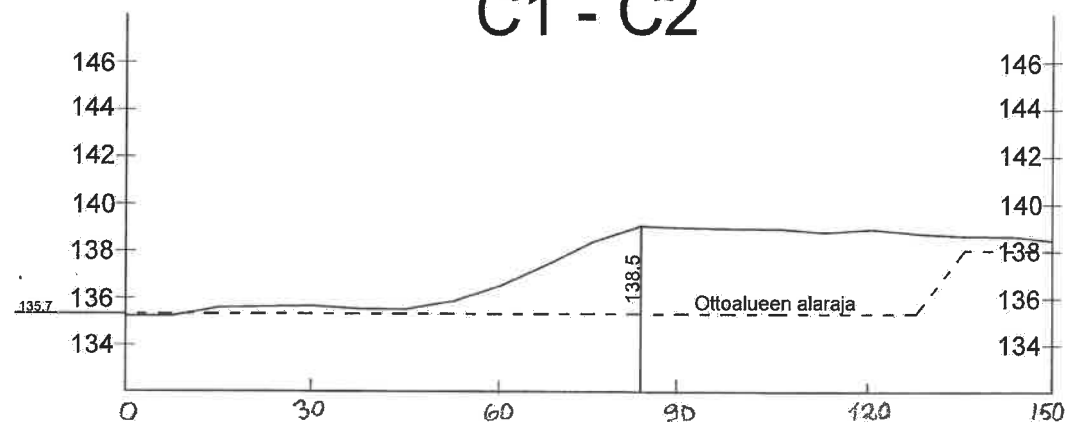


B1 - B2

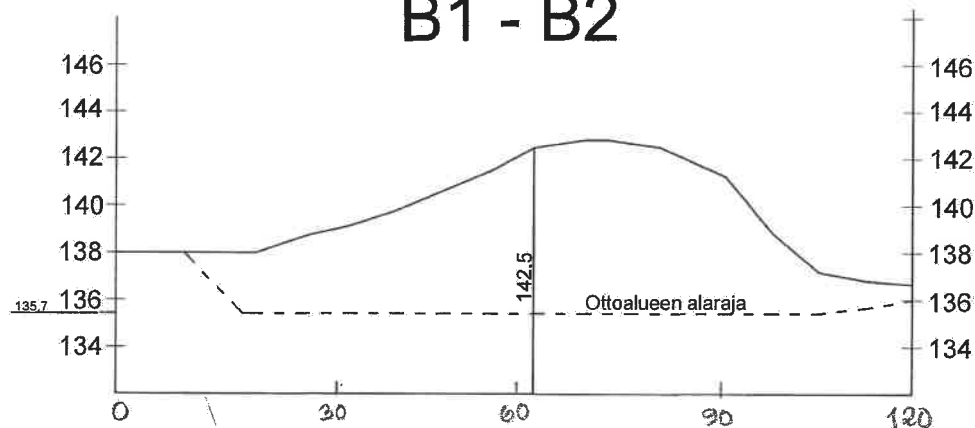

D1 - D2

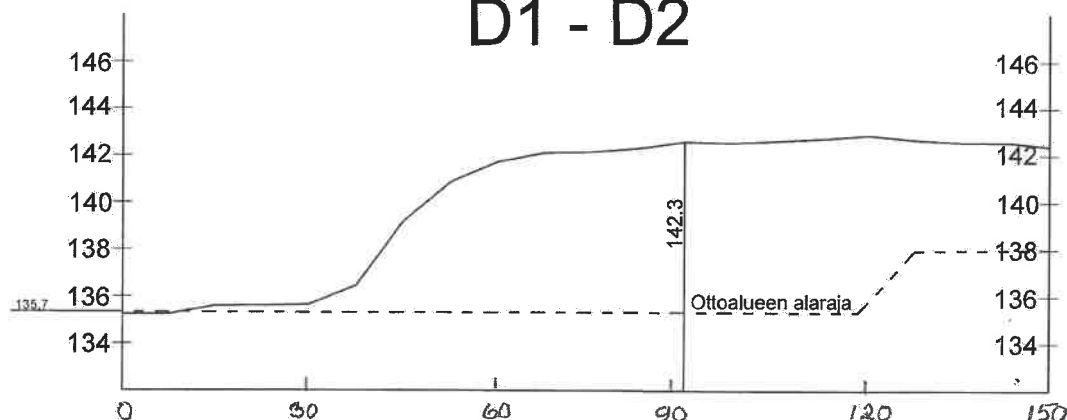

MAA-AINESTEN OTTOSUUNNITELMA		Leikkaukset	
Jämijärvi Kuusijoen kylä Kivimäki 2 RN:o 1:11			
		31.05.2025	5.5
		1:2000	

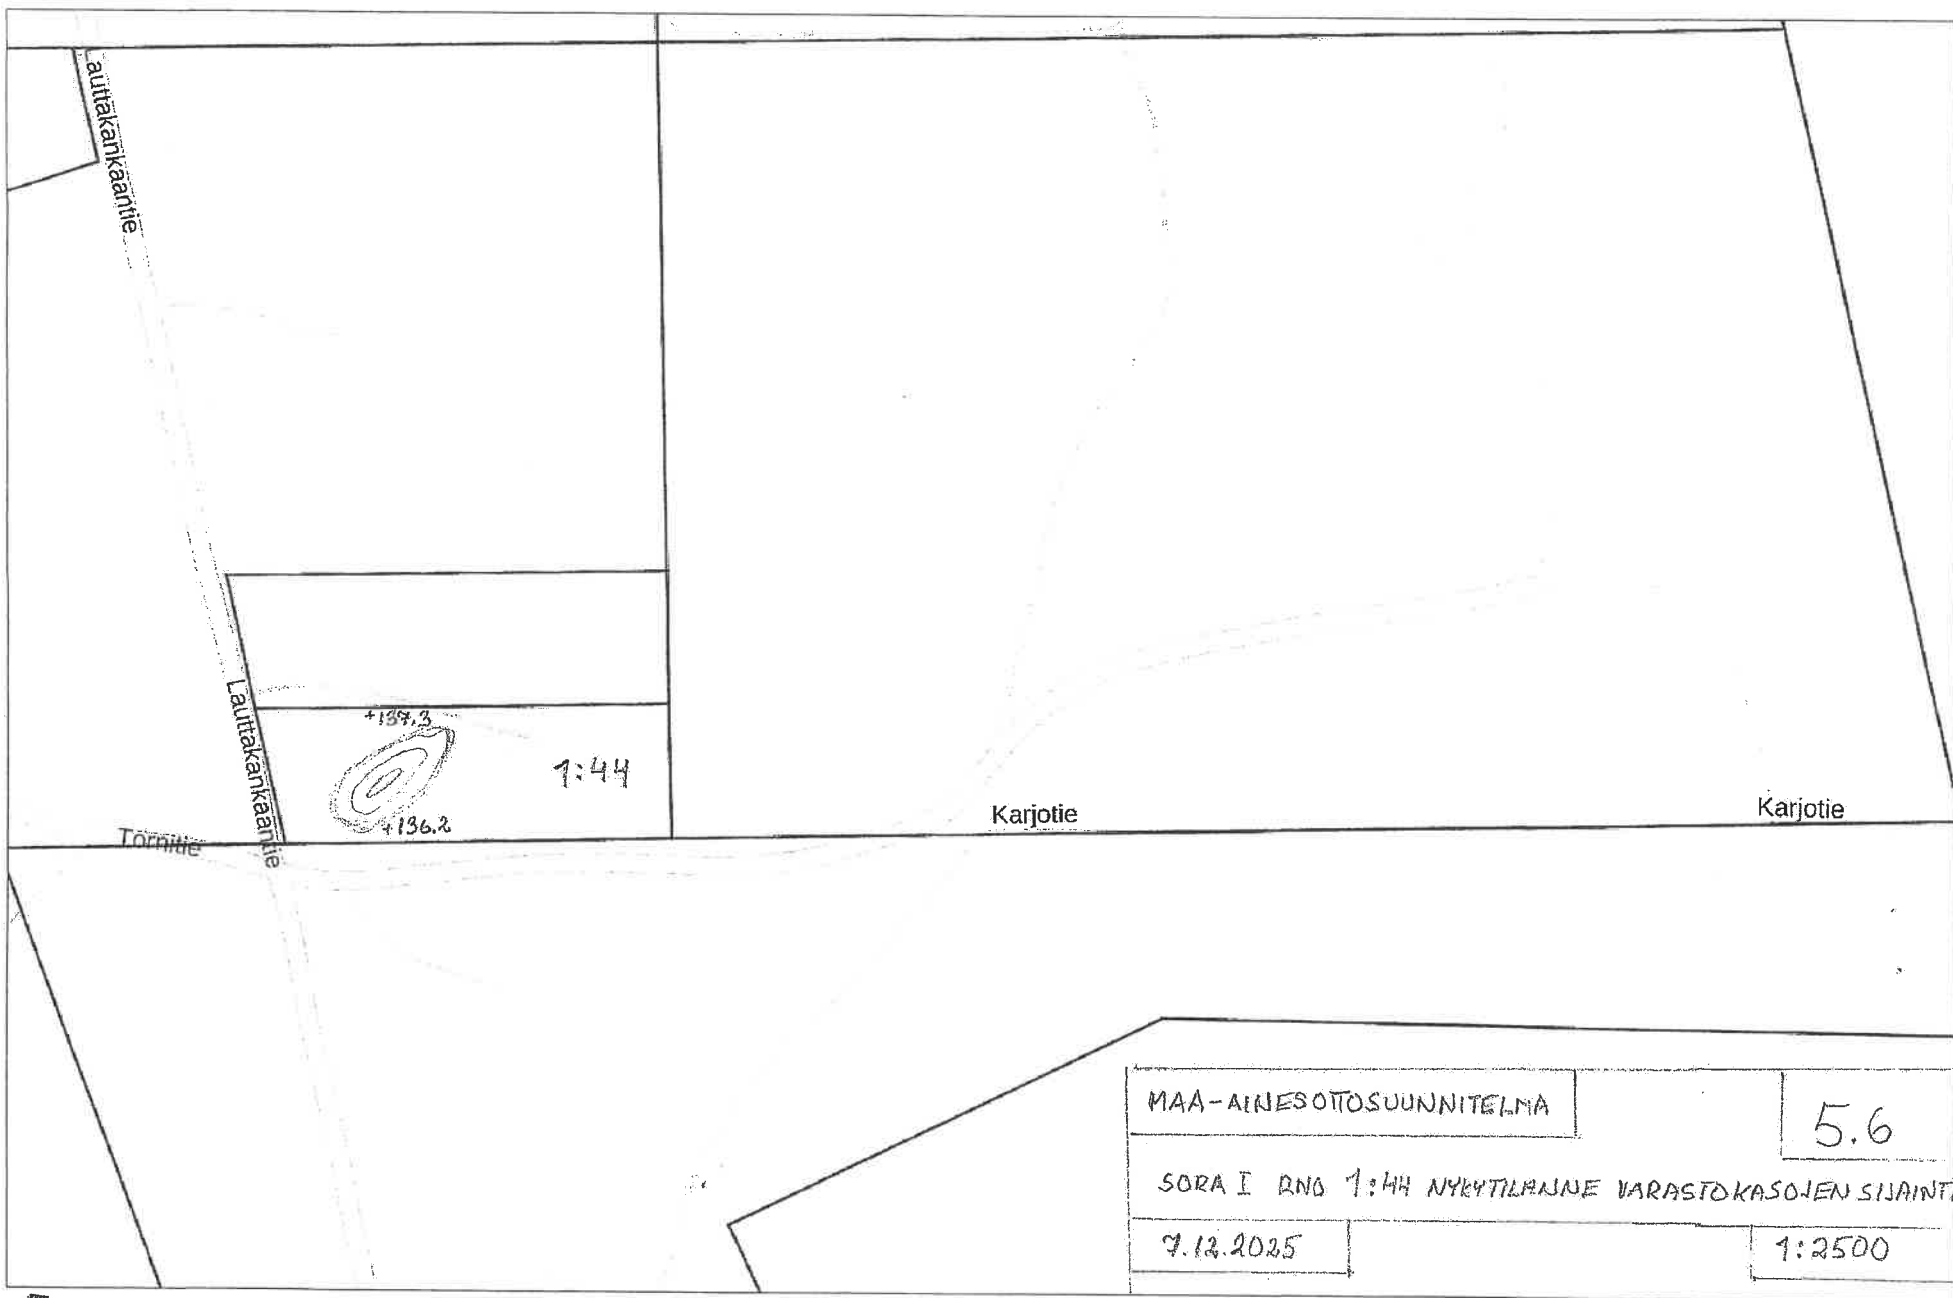

50 m