


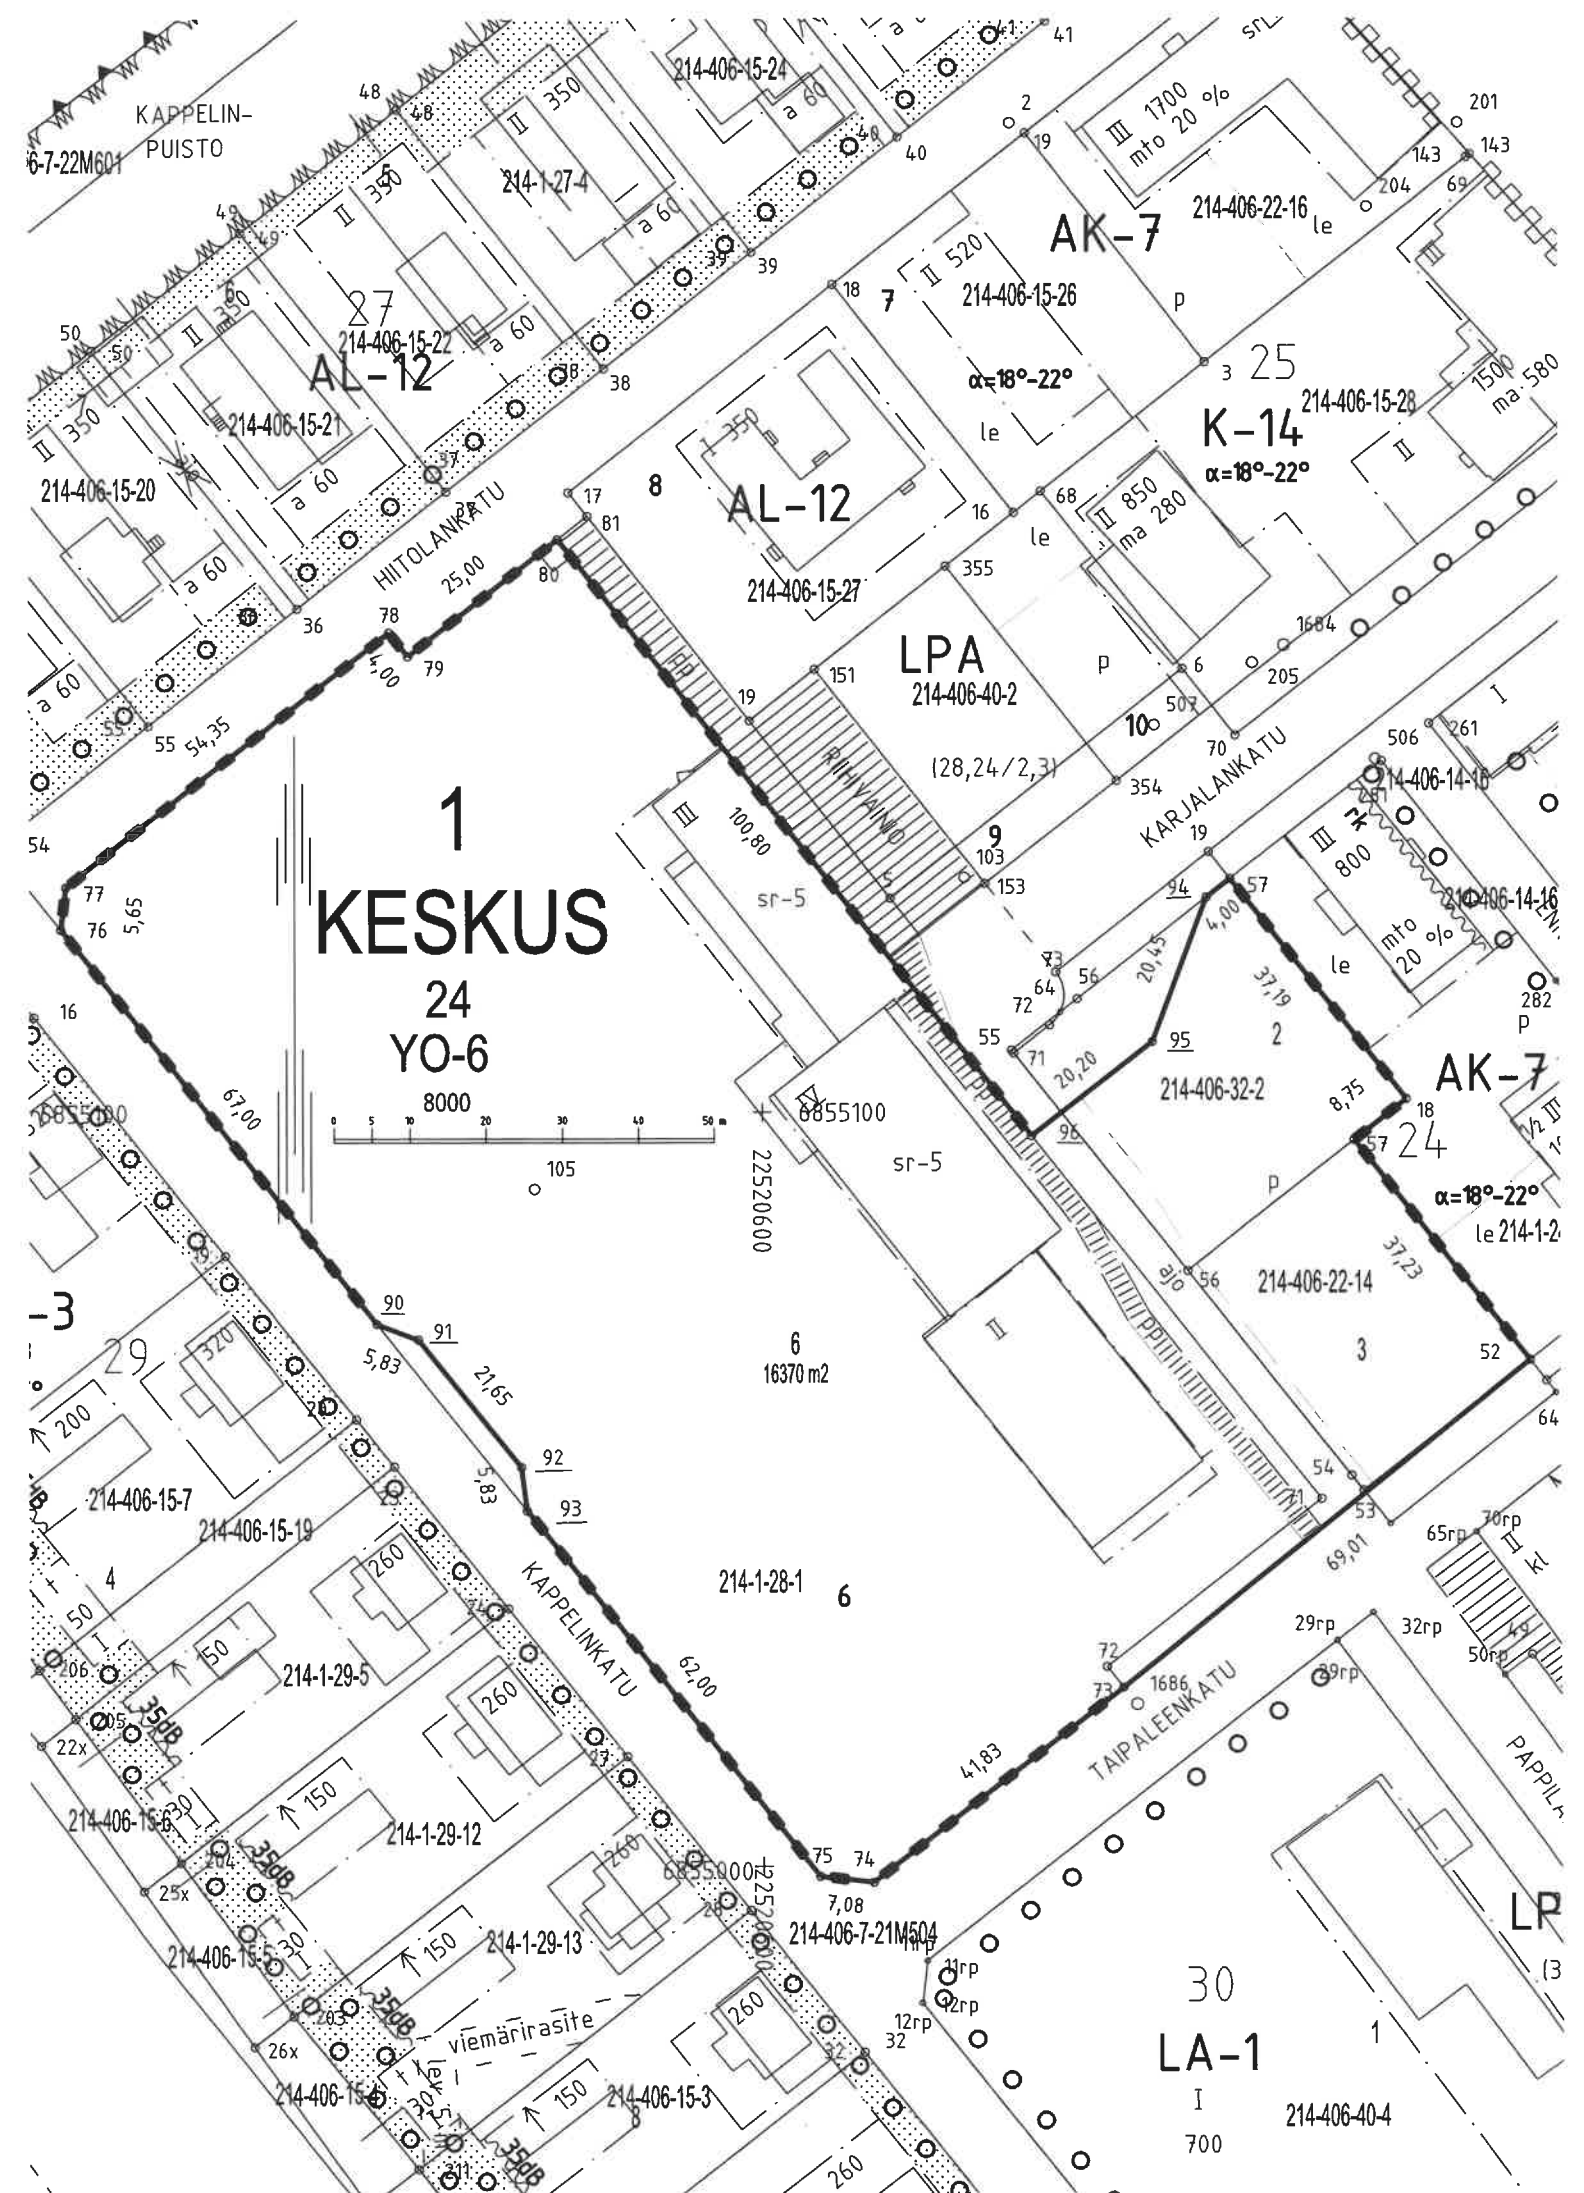

KOORDINAATTILUETTELO:
Koordinaatisto ETRS GK 22

Pyykin n:o	X	Y	n:o	X	Y
90	6855071.894	22520549.265	77	6855130.008	22520508.301
91	6855069.818	22520554.714	78	6855163.632	22520550.997
92	6855052.880	22520568.192	79	6855160.489	22520553.472
93	6855047.095	22520568.925	80	6855175.958	22520573.113
94	6855128.364	22520658.595			
95	6855109.219	22520651.403			
96	6855096.778	22520635.491			
52	6855066.980	22520700.981			
57	6855130.837	22520661.739			
18	6855101.633	22520684.761			
57	6855096.195	22520677.908			
73	6855023.541	22520647.361			
74	6854997.682	22520614.477			
75	6854998.509	22520607.440			
76	6855124.398	22520507.644			

KIINTOPISTEET:

262	6855122.147	22520710.920
1684	6855161.845	22520668.898
1686	6855021.319	22520649.153
102	6855073.712	22520711.962
103	6855131.083	22520626.745
105	6855089.841	22520570.040
205	6855159.473	22520664.748
506	6855146.784	22520680.788
507	6855151.260	22520651.750

Tonttien muodostuminen:

No	Yht.m ²	Osa.m ²	Kiint.tunnus	Tilan nimi
1	16370	438	214-406-7-21-M504	
		1046	214-406-22-14	PÄIVÄRINNE
		1114	214-406-32-2	POMOLA
		13772	214-1-28-1	

TONTTIJAKO		1:1000	KANKAANPÄÄ
Asemakaavat 5175, vahv, 25.8.2014			
Aikaisempi tonttijako: 214-100241			
Tonttijaon laati 1.7.2026 kiinteistöinsinööri Paavo Seppälä			406= Kankaanpään kylää
Kartta PS			Karttalehti 63C
Lask. PS			Kaup.osa 1
Piirt. PS			Kortteli 24
			Tontit 6
			Tj-kartta n:o
			2140010024002
Kaupungingeodeetti hyväksynyt 2.9.2026.			Paavo Seppälä