


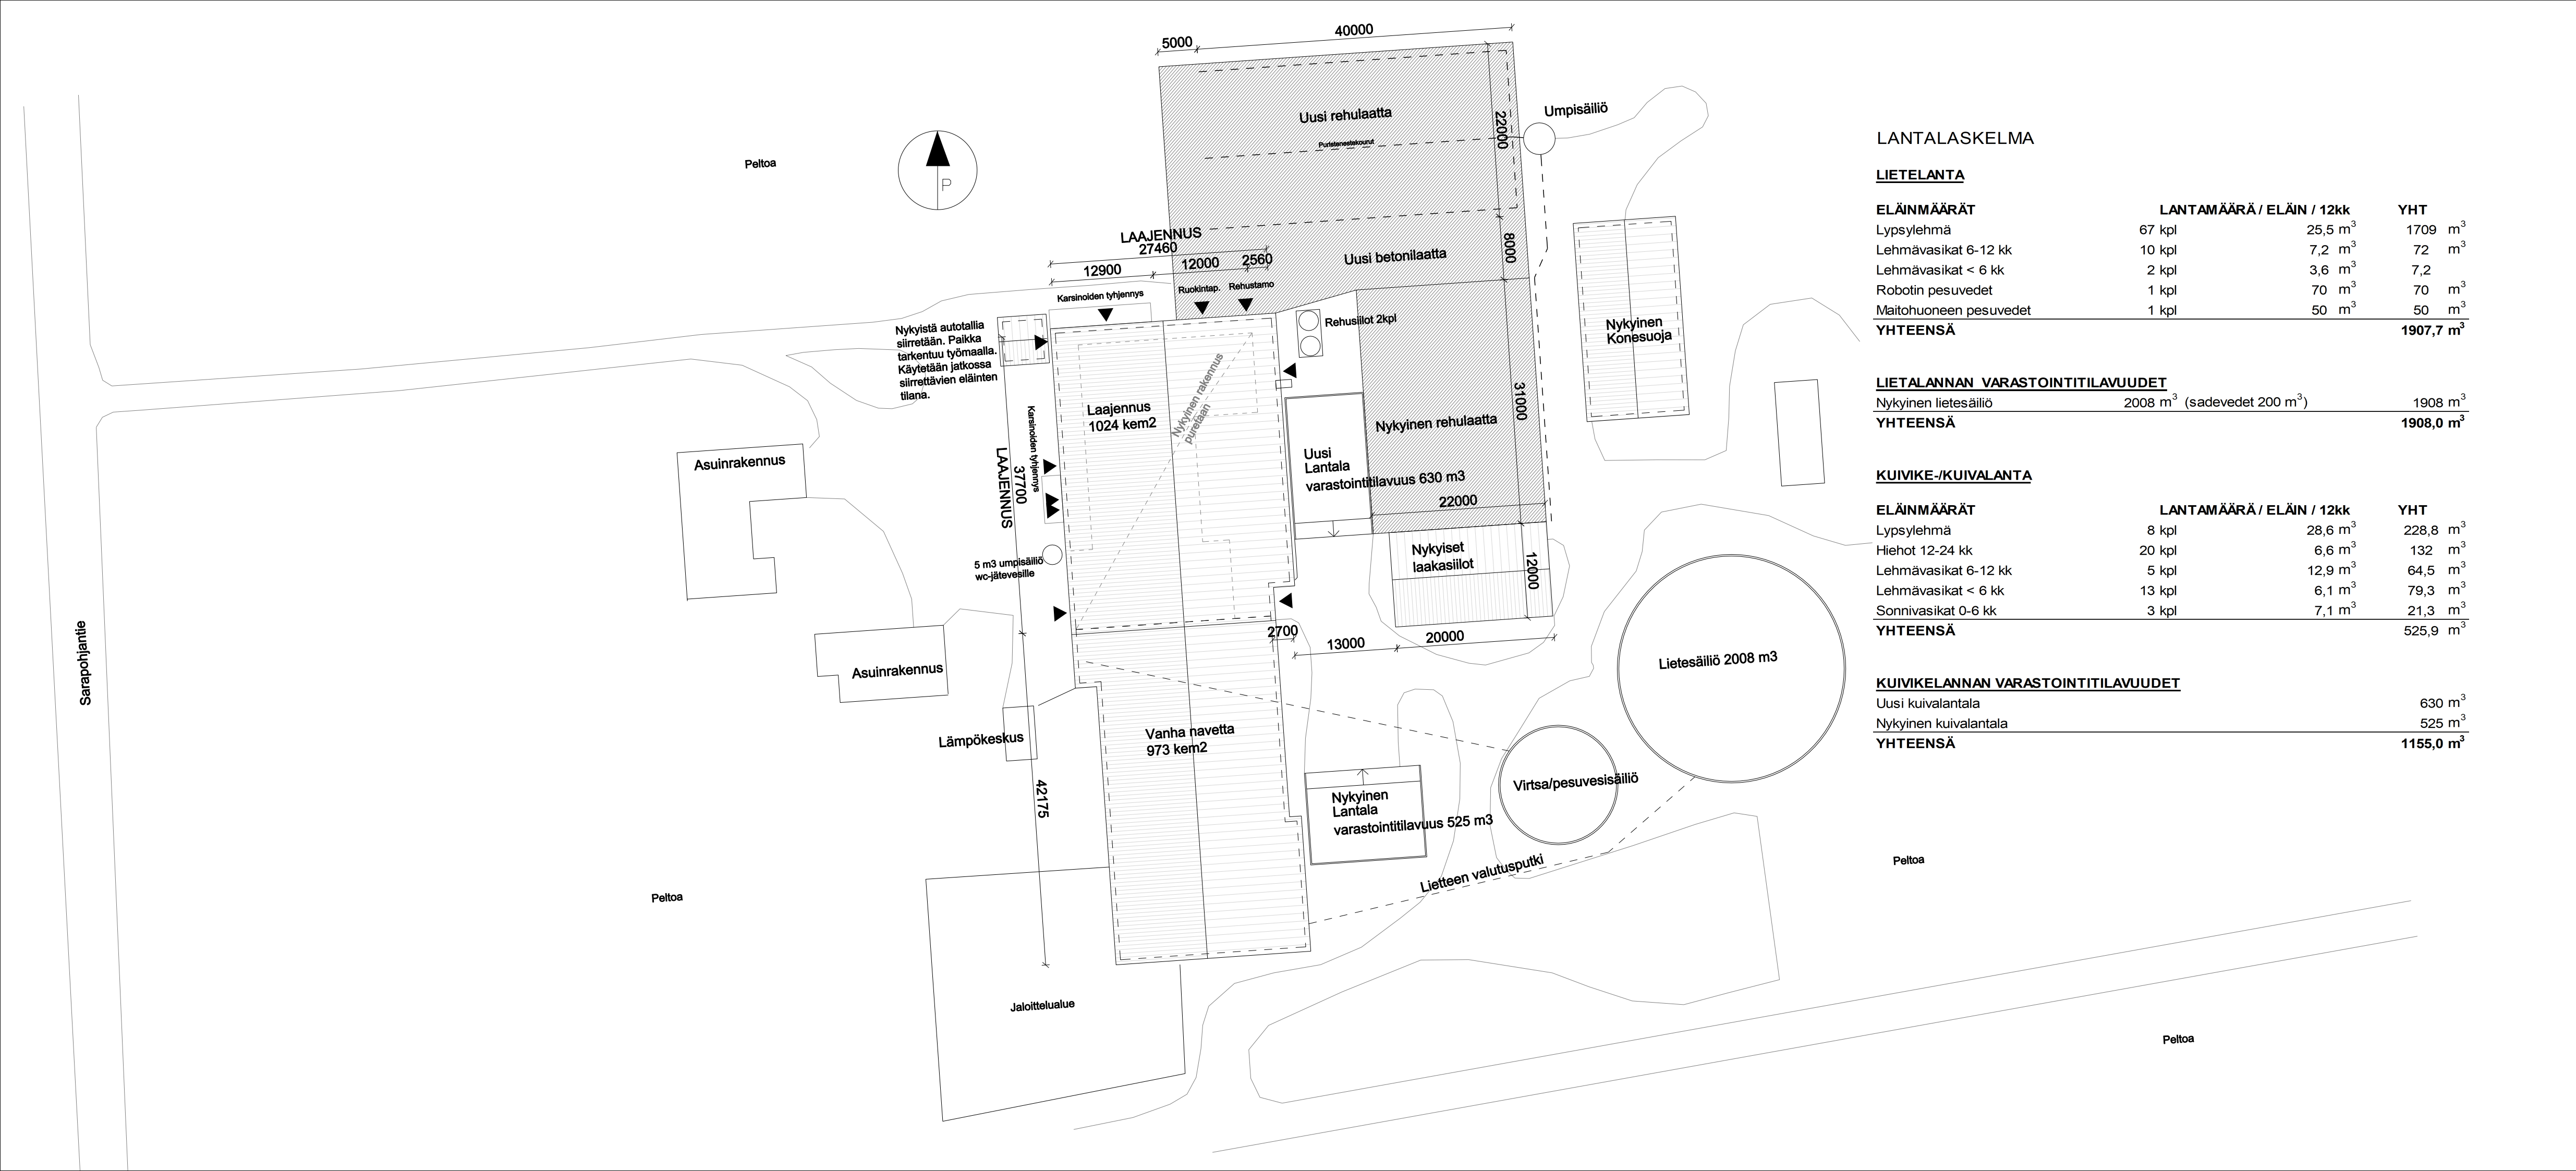

LANTALASKELMA

ELÄINMÄÄRÄT	LANTAMÄÄRÄ / ELÄIN / 12kk		YHT
Lypsylehmä	67 kpl	25,5 m ³	1709 m ³
Lehmävasikat 6-12 kk	10 kpl	7,2 m ³	72 m ³
Lehmävasikat < 6 kk	2 kpl	3,6 m ³	7,2
Robotin pesuvedet	1 kpl	70 m ³	70 m ³
Maitojuoneen pesuvedet	1 kpl	50 m ³	50 m ³
YHTEENSÄ			1907,7 m ³

LIETALANNAN VARASTOINTITILAVUUDET		
Nykyinen lietesäiliö	2008 m ³ (sadevedet 200 m ³)	1908 m ³
YHTEENSÄ		1908,0 m ³

ELÄINMÄÄRÄT	LANTAMÄÄRÄ / ELÄIN / 12kk		YHT
Lypsylehmä	8 kpl	28,6 m ³	228,8 m ³
Hiehot 12-24 kk	20 kpl	6,6 m ³	132 m ³
Lehmävasikat 6-12 kk	5 kpl	12,9 m ³	64,5 m ³
Lehmävasikat < 6 kk	13 kpl	6,1 m ³	79,3 m ³
Sonnivasikat 0-6 kk	3 kpl	7,1 m ³	21,3 m ³
YHTEENSÄ			525,9 m ³

KUIVIKELANNAN VARASTOINTITILAVUUDET		
Uusi kuivalantala		630 m ³
Nykyinen kuivalantala		525 m ³
YHTEENSÄ		1155,0 m ³

TUNN. LUKUM. MUUTOS			NIMIM. PVM	
Kaupunginosa	Kortteli/tila	Tontti/nro	Viranomaisen merkintöjä	
Rakennustoimenpide LAAJENNUS			Piirustustaji Pääpiirustus	Juoks.no
Rakennuskohde	Lypsykarjapihatto MTY Soini Aleks, Jouni ja Merja Sarapohjantie 1240 39980 Sara		Piirustuksen sisältö	Mittakaavat
Asemapiirustus			1:50	
Suunnitteluala, työnnumero ja piirustuksen numero			Muutos	
Yhteyshenkilö			Tiedosto	
				
Päiväys, suunnittelija, nimen selvennys ja koulutus 7.9.2026				