
400 kV Voimajohto
Kolmihaara - Marjakeidas
Neoen Renewables Finland Oy

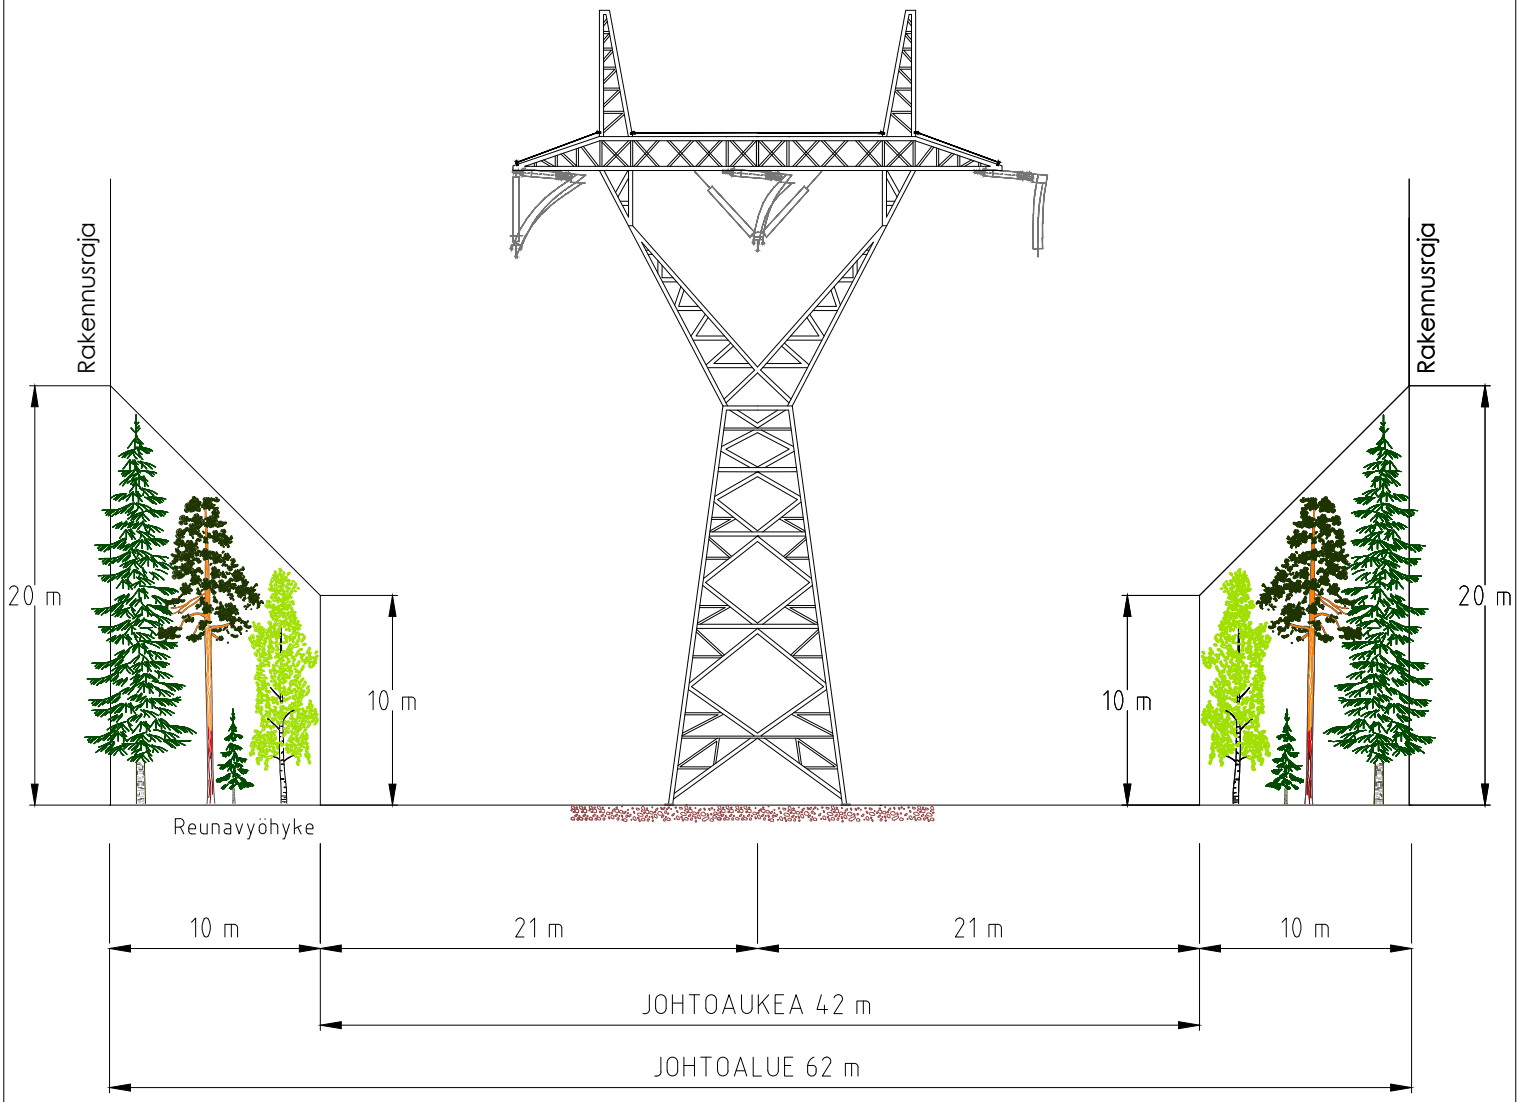

Koko	Suunnittelija	Tarkastaja	Hyväksyjä
A4	T.Rask / 5.6.2026	E.Halmes / 5.6.2026	H.Porras / 5.6.2026

Asiakas

Neoen Renewables Finland Oy


REJLERS

Otsikko

400 KV JOHTO
KOLMIHAARA - MARJAKEIDAS
JOHTOALUEKUVA

Piirustusnumero	Muutos	Sivu
	M0	1 / 4

400 kV Voimajohto
Kolmihaara - Marjakeidas
Neoen Renewables Finland Oy

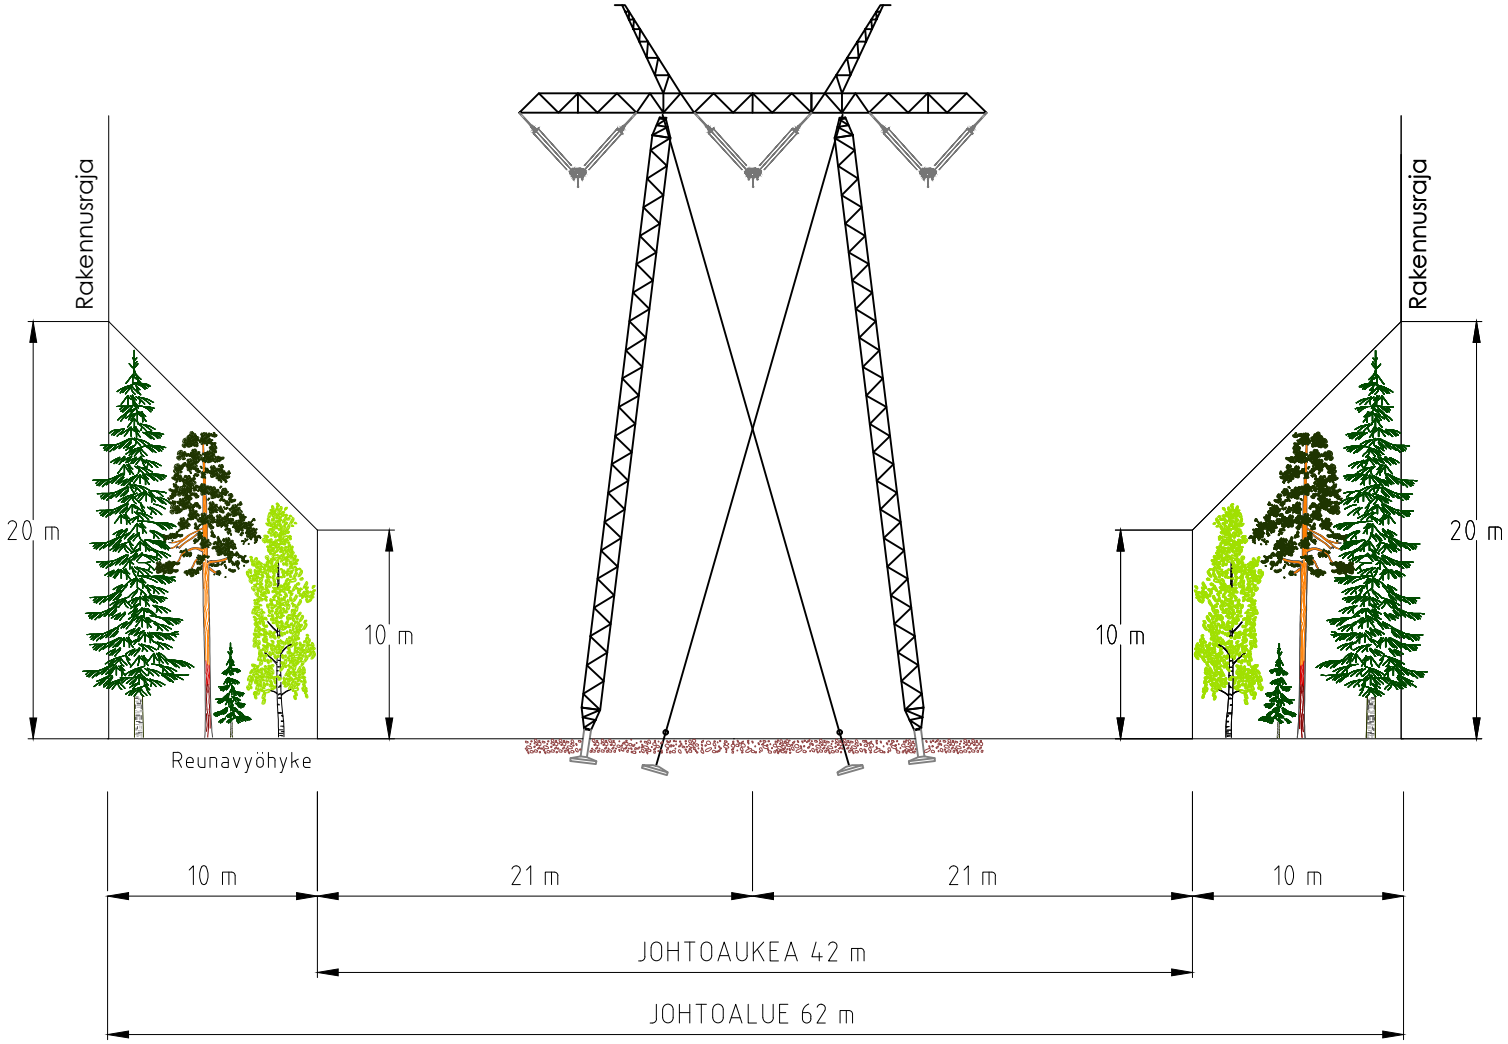

Koko	Suunnittelija	Tarkastaja	Hyväksyjä
A4	T.Rask / 5.6.2026	E.Halmes / 5.6.2026	H.Porras / 5.6.2026

Asiakas

Neoen Renewables Finland Oy


REJLERS

Otsikko


400 KV JOHTO
KOLMIHAARA - MARJAKEIDAS
JOHTOALUEKUVA


Piirustusnumero	Muutos	Sivu
	M0	2 / 4

400 kV Voimajohto
Honkijoki - Ulvila
SuTu 1189
Fingrid Oyj

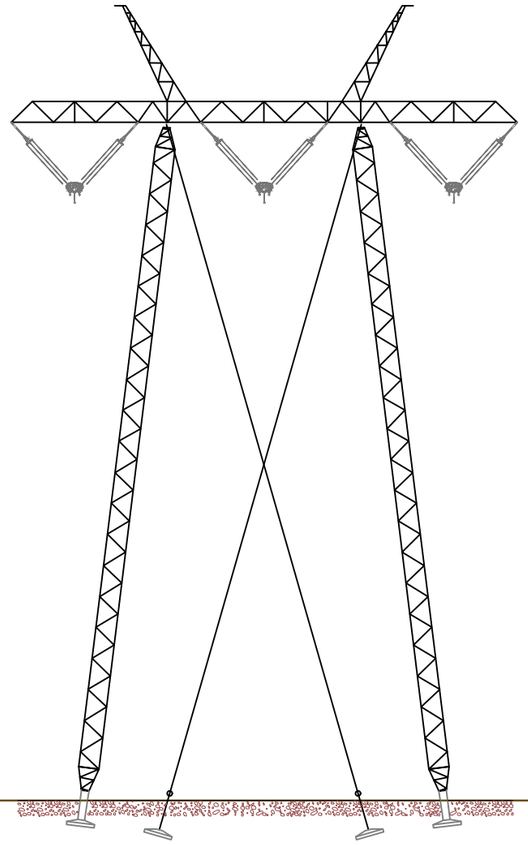

400 kV Voimajohto
Kolmihaara - Marjakeidas
Neoen Renewables Finland Oy

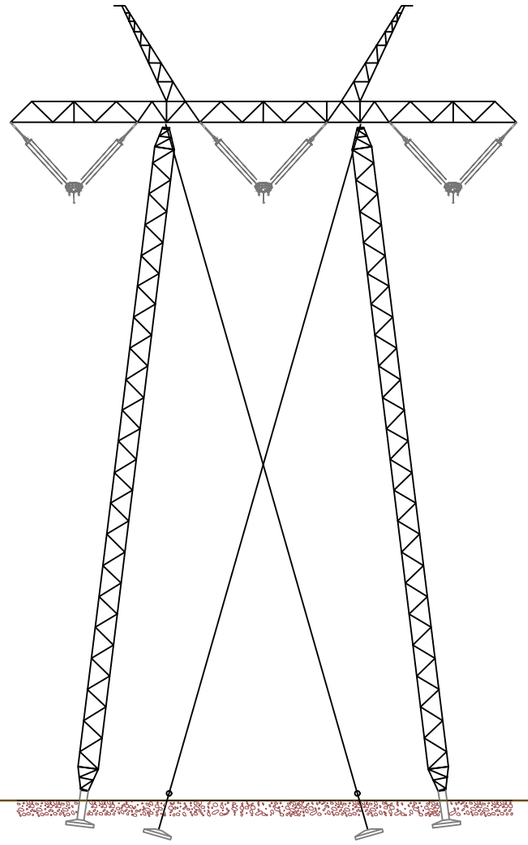

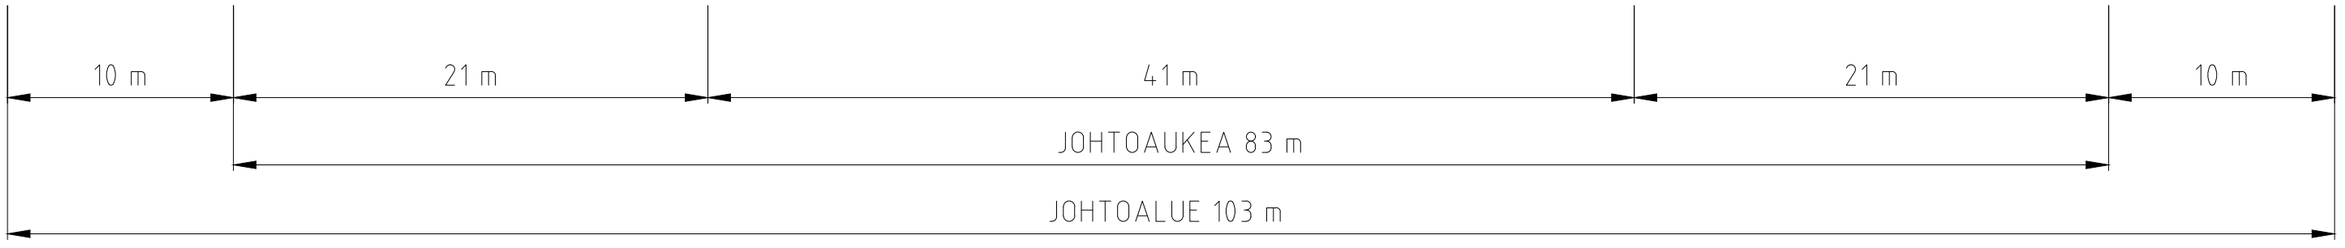

Koko	Suunnittelija	Tarkastaja	Hyväksyjä
A3	T.Rask 25.8.2026	S.Lamminsalo 26.8.2026	H.Porras 26.8.2026

Asiakas

Neoen Renewables Finland Oy


Otsikko

400 KV JOHTO
KOLMIHAARA - MARJAKEIDAS
JOHTOALUEKUVA


REJLERS


Piirustusnumero	Muutos	Sivu
	M0	3 / 4


400 kV Voimajohto
Honkijoki - Ulvila
SuTu 1189
Fingrid Oyj

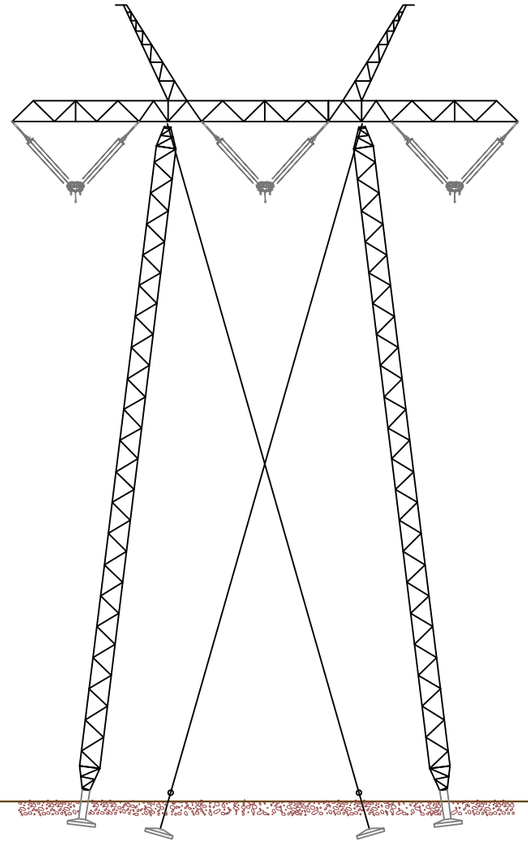


400 kV Voimajohto
Kolmihaara - Marjakeidas
Neoen Renewables Finland Oy

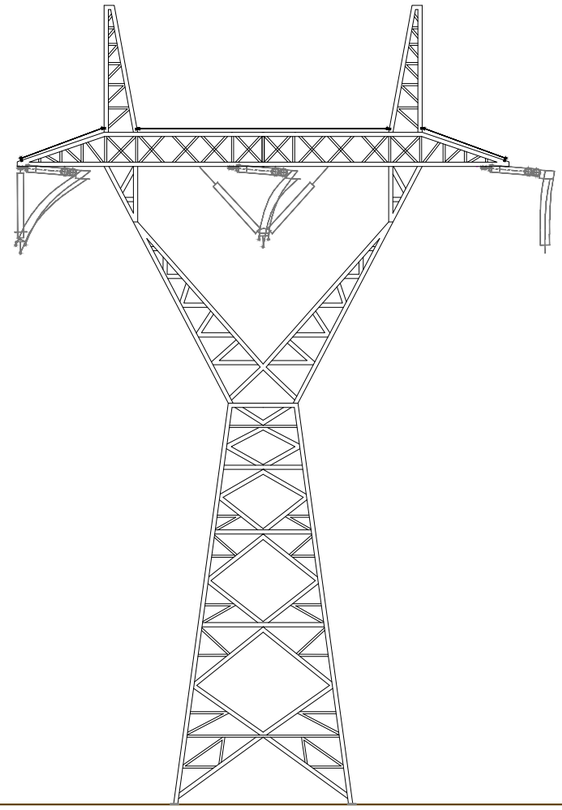

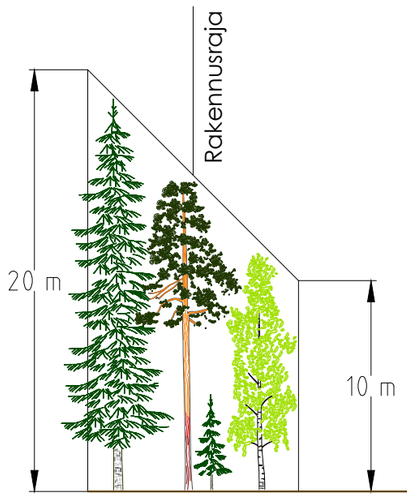

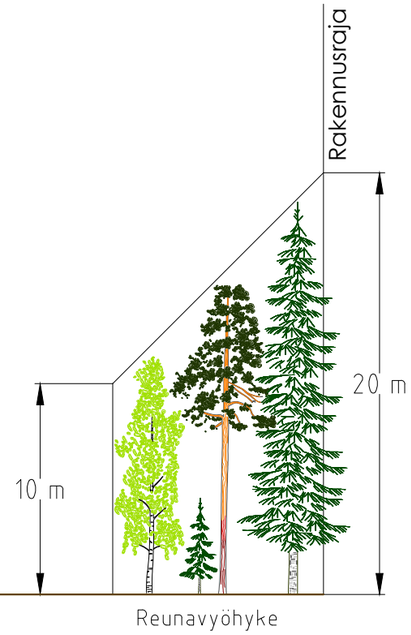

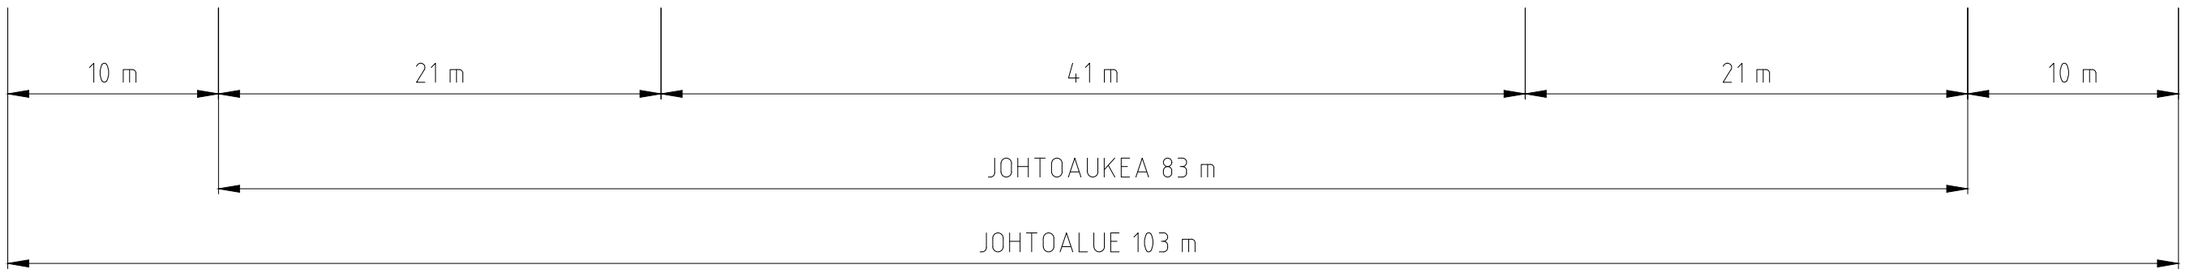

Koko	Suunnittelija	Tarkastaja	Hyväksyjä
A3	T.Rask 25.8.2026	S.Lamminsalo 26.8.2026	H.Porras 26.8.2026

Asiakas

Neoen Renewables Finland Oy

REJLERS

Otsikko

400 KV JOHTO
KOLMIHAARA - MARJAKEIDAS
JOHTOALUEKUVA

Piirustusnumero	Muutos	Sivu
	M0	4 / 4